

107-EgtvedBy-Gi

Mtr. nr. 6 i Egtved by og sogn

Anmølder:

Fredningsrådet for Vejle amt.  
(adr. Vejle byrets kontor, Vejle.)Bestemmelserne

3027

1963

Underskrevne gårdejer Erik Platz, Egtved, ejer ejendommen matr.nr. 6 i Egtved by og sogn, på hvis jordet "Egtvedpigen" blev fundet i 1921, deklarerer herved med bindende virkning heraf og efterfølgende ejer af nævnte ejendom, at et areal på ca. 350 m<sup>2</sup> af ejendommen, herunder det areal, der for tiden er udlagt som udyrket areal med mindesmerke for fundet af "Egtvedpigen" stedse skal henligge som ugyrklig areal.

Dette areal udgør tilnærmedesvis det areal, hvorpå den nu sløjfede gravhøj, hvori "Egtvedpigen" blev fundet, har ligget.

Da det er min tanke, at pladsen med omgivelserne skal henligge uforstyrret som et minde om fortidens ejendom, der ved at blive gravet ud, dækker jeg området med bindende virkning for mig og fremtidige ejere af min ejendom, anderledes på denne måde oprettet bygninger, skur og boder af hvad art man vil kan.

Ej heller vil der opsettes master eller plantes skov på ejendommen inden for en afstand af 100 m fra pladsen.

Denne bestemmelse skal dog ikke være hindrende for, at der til landbrugsmæssige formål opføres bygninger eller opsettes master til ejendommens forsynelse med elektricitet, telefon el.l., men sådanne bygninger og master skal anbringes under størst mulig hensyn tagen til pladsens uforstyrrelighed.

Egtved Kommune, der medunderskriver denne deklaration, har påtaget sig at holde vedligeholde pladsen samt at udskære den mark, som viser formen den nu udlagte mindeplads, nemlig ved at følge i den vedligeholde denne vej. Här vejen er

anlagt, vil pladsen på kommunens foranstaltning blive opmålt af en landinspektør og indtegnet på et kort, der vil blive vedhæftet denne deklaration.

Offentligheden skal stedse have adgang til arealet.

Ordensreglement opstilles af kommunen.

Påtaleberettiget er Fredningansænet for Vejle amtsrådskreds og Egtved kommune i forening.

Denne deklaration vil, når opmåling af pladsen har fundet sted, og pladsen er indtegnet på et kort, være at tinglyse på min oftnavnte ejendom matr.nr. 6 i Egtved by og sogn med respekt af de på ejendommen tinglyste servitutter og pantsæftelser.

Vejle d. 20. juni 1963.

Knud Platby

Til vitterlighed:

F. L. D.

E. DEMANT  
LANDSRETSSAGFØRER  
VEJLE

Egtved sognekort, den 16. august 1963.

P. H. E. Laurence G. Poulsen  
Hans Jørgen Hansen Andersen Jørgen Knud Hansen  
Jens Nielsen. J. Hansen. Finn Christ.  
H. Jensen Hansen Jan Pedersen

Til vitterlighed.

Egtved, den 16. august 1963.

J. Pedersen.  
Komm. K. Pedersen.

J. Pedersen.  
Kontraktor.


Sædelse.

Akt: Skab nr.

(udlydes af dommerkonsulent)

Justitsministeriet Genomsløbet til højt

Nr.: Hjørnevej 5  
d. 22. november 1963

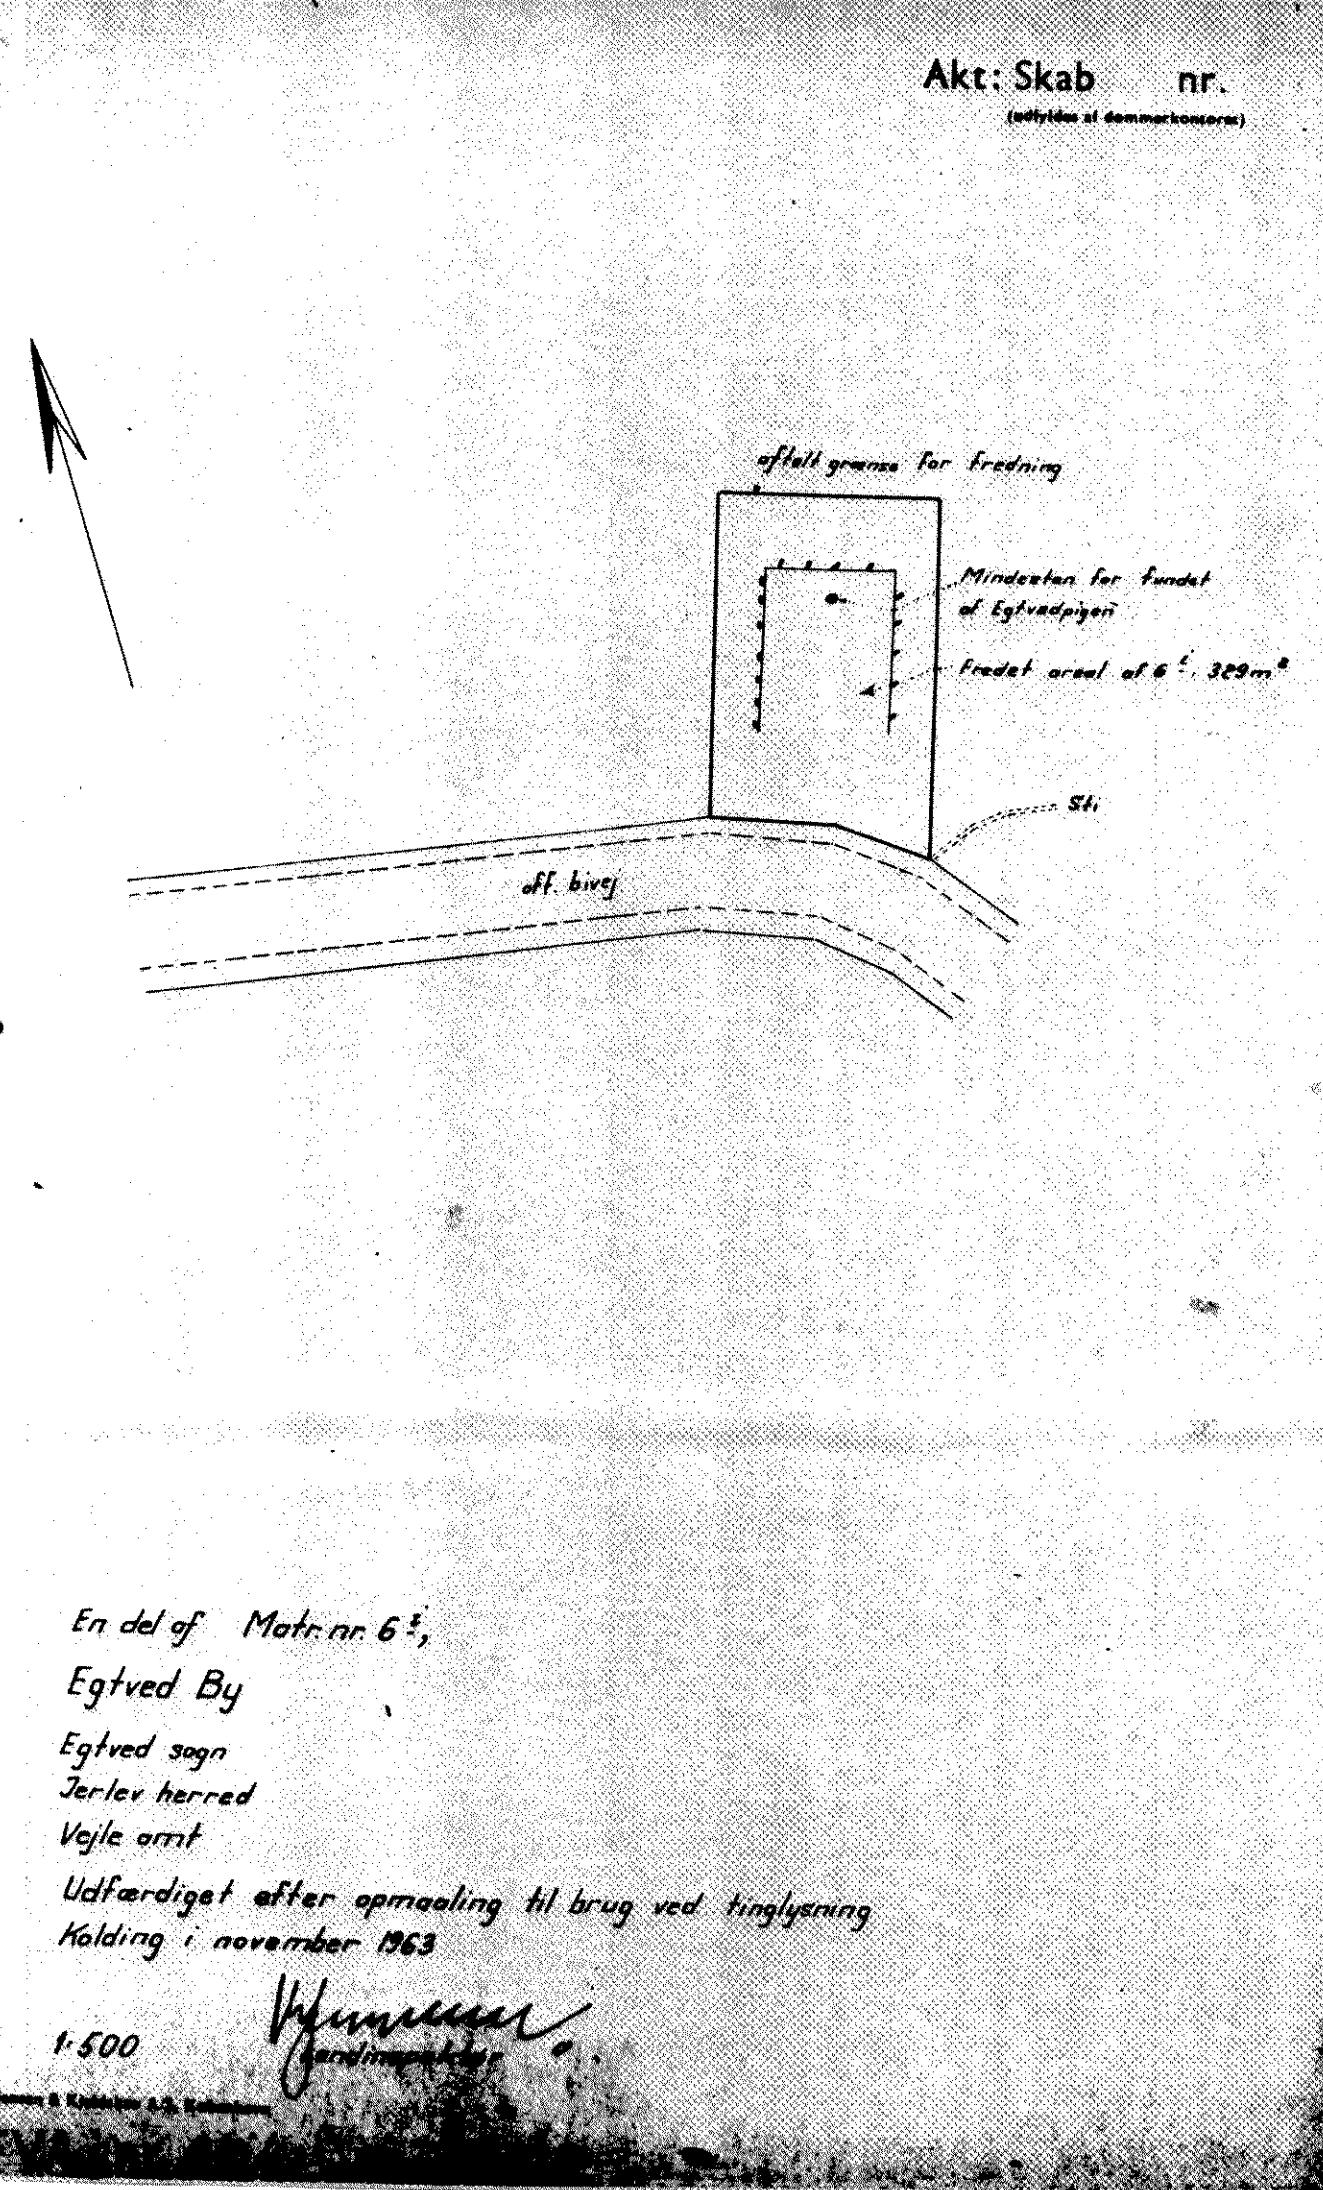

En del af Matr. nr. 6<sup>5</sup>,  
Egtved By

Egtved sogn  
Jerlev herred  
Vejle område

Udfærdiget efter opmåling til brug ved tinglysering  
Kolding i november 1963

1:500

Hjørnevej  
Jordmængsbygning

Jens & Kjeldsen A/S, Kolding

Godkendes i medfør af fredningslovens § 11.  
Fredningsrådet for Vejle amtsrådskreds, Vejle,  
den 20/12 1963.

P. n. v.

Kalsbøl Madsen  
formand.

Afgift \$ | kr. øre  
\$ 1 - -  
- - - -  
3 - -

afstemning i afdelingen for redegørelse nr. 52  
d. 23 DEC. 1963

Regnværd  
nr. 6 i m. 83

R. Støbæk