

JENS BO-JOHS. KLOCH

7100 VEJLE . BØGEVANG 1

7323 GIVE . ENNGADE 8

INDGÅET

TELEFON (05) 82 32 68

TELEFON (05) 73 21 11

LANDINSPEKTØRER I/S

KONTORTID: 8-16 . GIRO 9071563

31 OKT 1978

ANSVARLIGE INDEHAVERE: LANDINSPEKTØRERNE

JENS BO . HANS CORDIUS . JOHS. KLOCH . BØRGE JUL MADSEN . VIGGO FRIIS SØRENSEN

Egtved kommune

SAG NR. 129/78 REF jk/lm DATO

Matr.nr. 14a Engelsholm Hvdg.

Nørup sogn

118_Engelsholm Hgd_14a



11.10.1978
Kloch

Anmelder:

Jens Bo - Johs. Kloch
Landinspektør I/S
7100 Vejle

D e k l a r a t i o n

32584 * 10.NOV1978

Undertegnede ejer af matr.nr. 14a Engelsholm Hovedgård, Nørup sogn pålægger herved min ejendom følgende bestemmelse:

"Den linie, der er angivet med rød skygge på vedhæftede rids i 1:1000, og som er identisk med fredningslinie lyst 22.lo.1969, skal fremtidig være en byggelinie. Der må ikke opføres bygninger af nogen art nord for bygge-
linien.

Den del af ejendommen, der er angivet med skrå skravering, skal beplantes med skovtræer (birk, eg, bøg eller fyr). Det skraverede areal udgør dele af 7 helårsparcer. På hvertdelareal skal der plantes og vedligeholdes mindst 5 skovtræer, således at der opnås en ensartet afrunding af beplantningen".

Påtaleretten har fredningsnavnet for Vejle amts sydlige fredningskreds.

Denne deklaration begæres tinglyst på matr.nr. 14a Engelsholm Hovedgård, Nørup sogn.

Med hensyn til servitutter og øvrige hæftelser henvises til ejendommens blad i tingbogen.

Som ejer af matr.nr. 14a:

J. B. Sørensen
Børge Jul Madsen

Som betinget skødehaver på del af 14a:

I medfør af § 36, stk. 1, i kommuneplanloven (lovbkg. nr. 287 af 26.6.1975) meddeler Egtved kommune herved samtykke til, at foranstående servitut tinglyses.

Tilvejebringelse af en lokalplan i h.t. ovennævnte lovs § 16 stk. 2 og 3 er ikke påkrævet.

Egtved kommune, den 11/11 78

FPU, VEJLE AMT
J. NR. 2
DATO 27 NOV. 1978

Børge Jul Madsen

80/78

Ovenstående deklaration godkendes herved, idet deklaration lyst
22.10.1969 om forbud mod udstykning samtidig hermed kvitteres
til aflysning.

Fredningsnævnet for Vejle amts sydlige fredningskreds 27/10 1978

*Bevillig
fred.*

INDFØRT I DAGBOGEN
FOR VEJLE CIVILRET
10 NOV. 1978
LYST

*Ende frevist og vedtaget.
Dekl. l. 22/10 1969 W
samtidig hermed aflyst*

Christian Pedersen
CHRISTIAN PEDERSEN


149 Fuglesholm Hovedgård, Nørup sogn, Lorrild herred, Vejle amt

Jens Bo - Johns. Kloch
Landinspektør I/5
7100 Vejle

Akt: Skab nr.
(udfyldes af dommerkontoret)

j.nr. 129/78

25a

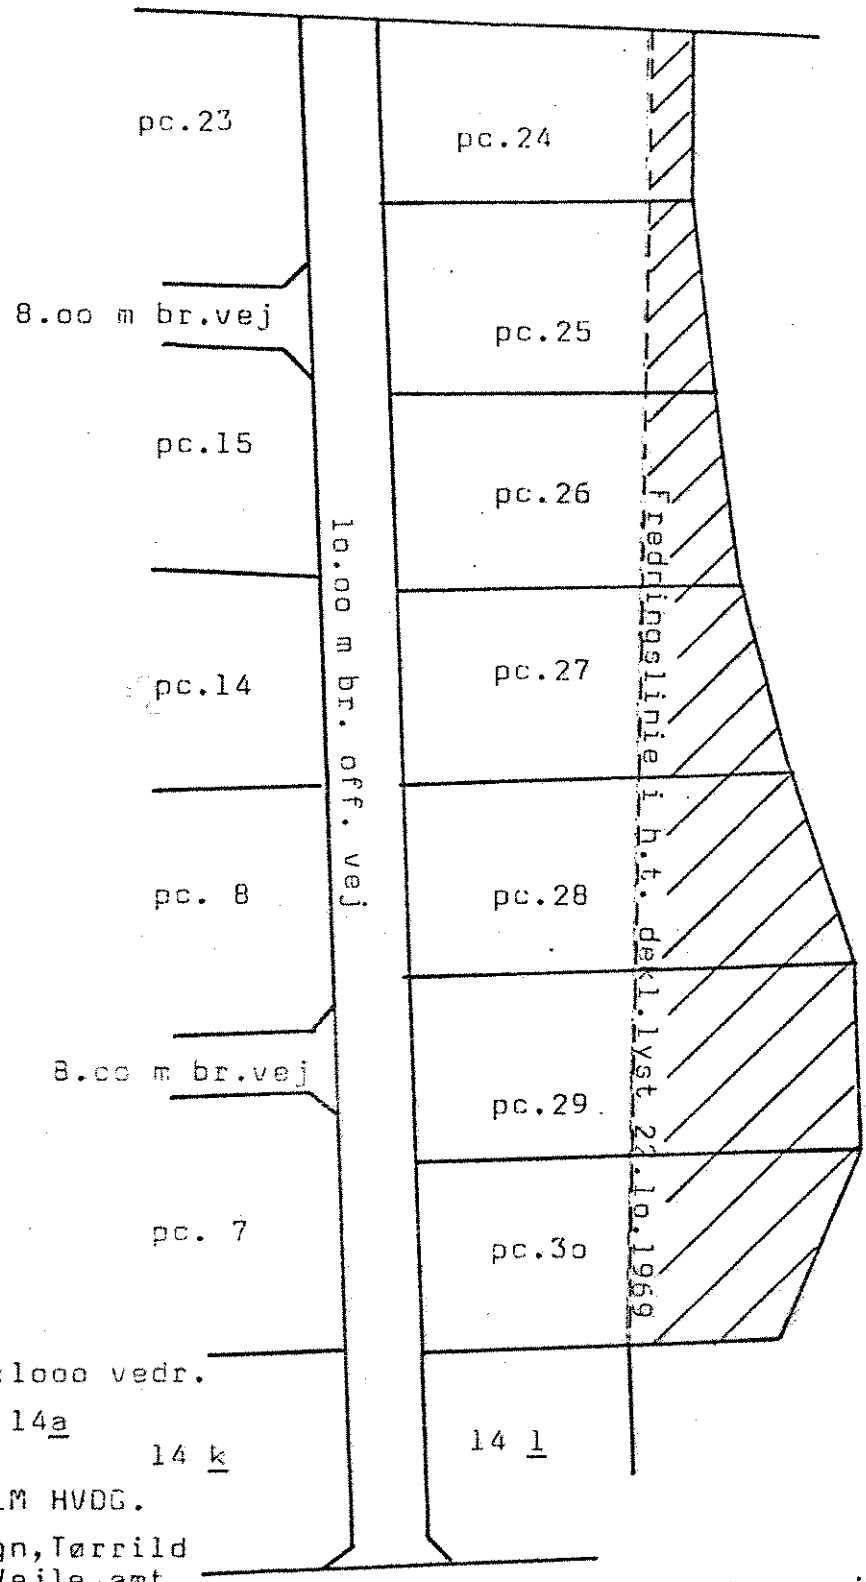

14 a

Rids i 1:1000 vedr.

Matr.nr. 14a

14 k

14 l

ENGELSHOLM HVDDG.

Nørup sogn, Tørrild
nerred, Vejle amt.

Kommunevej nr. 2 Dyrehavevej

Udfærdiget i anledning af tinglysning af deklaration
om byggelinie og pligt til beplantning af træer.

Vejle, den 20.10.1978

Jens Kloch
Landinspektør

nr. 14 Engelsholm Hovedgård, Nørup sogn, Tørrild herred, Vejle amt
attestores herved. Vejle d. 20.10. 19 78
Navn *Jens Kloch* Landinspektør. Justitsministeriets computeriseret TB K.