

Anmelder:  
LANDSRETSSAGFØRER B. FISCH-THOMSEN  
LANDSRETSSAGFØRER JOHS. HORNUM  
7100 VEJLE

Matr.nr. 2 i m.fl. Vork  
by, Egtved sogn

6219/14-3  
129\_VorkBy-2i-2o-29d-29e



05260 -9.APR.1973

### D e k l a r a t i o n

Undertegnede selvejende institution Thomas P. Hejles Ungdomshus, Vork, deklarerer herved for os selv og efterfølgende ejere af de som en samlet ejendom noterede:

|   |                 |
|---|-----------------|
| matr.nr. 2 i af Vork by, Egtved sogn, af areal 1 ha. 8.683 m <sup>2</sup> |                 |
| - - 2 o ibidem  | - - o - 4.100 - |
| - - 29 d ibidem   | - - 1 - 7.163 - |
| - - 29 e ibidem   | - - 1 - 6.695 - |

følgende:

#### § 1.

Den på den nævnte samlede ejendom eksisterende ældre bebyggelse, der med skravering er indtegnet på hoslagte af landinspektør Lorenz Friis, Vejle, den 28. september 1971 udarbejdede kort, samt det til ungdomshuset udførte byggeri efter de i 1971 af fredningsplanudvalget godkendte tegninger, der på nævnte kort er betegnet A, A1, B og C, vil være at betragte som endeligt, og udvidelser vil således ikke være tilladt, selv ikke på basis af eventuelt større areal, fremkommet ved tilkøb af nabomatrikelnumre, hvor denne deklaration ikke er tinglyst.

#### § 2.

Bebyggelsen skal primært anvendes til feriekoloni, lejrskole og

j.nr. 11.697  
jh/gdn

FPU. VEJLE AMT  
J. NR. 121/68  
DATO 8 OKT. 1974

dermed beslægtede ungdomsarrangementer. Sekundært kan bygningerne i ledige perioder (f.eks. om vinteren) anvendes til kursusvirksomhed og lignende for lærere ved ovennævnte ungdomsarbejde. Anden anvendelse af bygningerne må ikke ske uden tilladelse fra de påtaleberettigede.

### § 3.

Hvis de nuværende ejere skulle ønske at afhænde ejendommen må denne kun overdrages sådanne, som efter de påtaleberettigedes skøn vil kunne overholde § 2.

### § 4.

Enhver ydre ændring i ejendommens bebyggelse som ikke er betinget af almindelig vedligeholdelse må kun finde sted med de påtaleberettigedes samtykke.

### § 5.

Der må ikke på ejendommen opstilles campingvogne.

### § 6.

Den på ejendommen værende beplantning, der ligeledes er indtegnet på nævnte rids, må ikke fjernes, men skal stedse plejes og vedligeholdes. Det er tilladt at foretage yderligere beplantning på arealerne efter beplantningsplan, godkendt af de påtaleberettigede. Det er endvidere påbudt ejerne at foretage sådanne beplantninger, som til enhver tid måtte blive anvist af de påtaleberettigede.

### § 7.

Det skal være tilladt i forbindelse med ungdomsarbejdet at opstille midlertidige, mindre telte, pøle og lignende, såfremt disse er fuldstændigt skjult af beplantningen. Alt andet opstilling af skure, telte, master (herunder el-master) og lignende er ikke tilladt, ligesom enhver ændring i terrænformerne ikke er tilladt.

mtr. nr. 29 d m fl. Vork by

Egtved sogn

Vejle d. 28. sept. 1971

Navn Lorens Friis

Justitsministeriets genpartskalkuleret. Til kort.

Akt: Skab nr. (udfyldes af dommerkontoret)

LORENS FRIIS  
LANDINSPEKTØR  
FREDERICIAVEJ 86, VEJLE  
Tlf. (05) 82 8313


Udfærdiget i anledning af tinglysning af bybyggesplan.

Mutr. nr. 29 d m. fl.  
Vork by  
Egtved sogn

1:1000

J. nr. 1179

Lorens Friis  
landinspektør

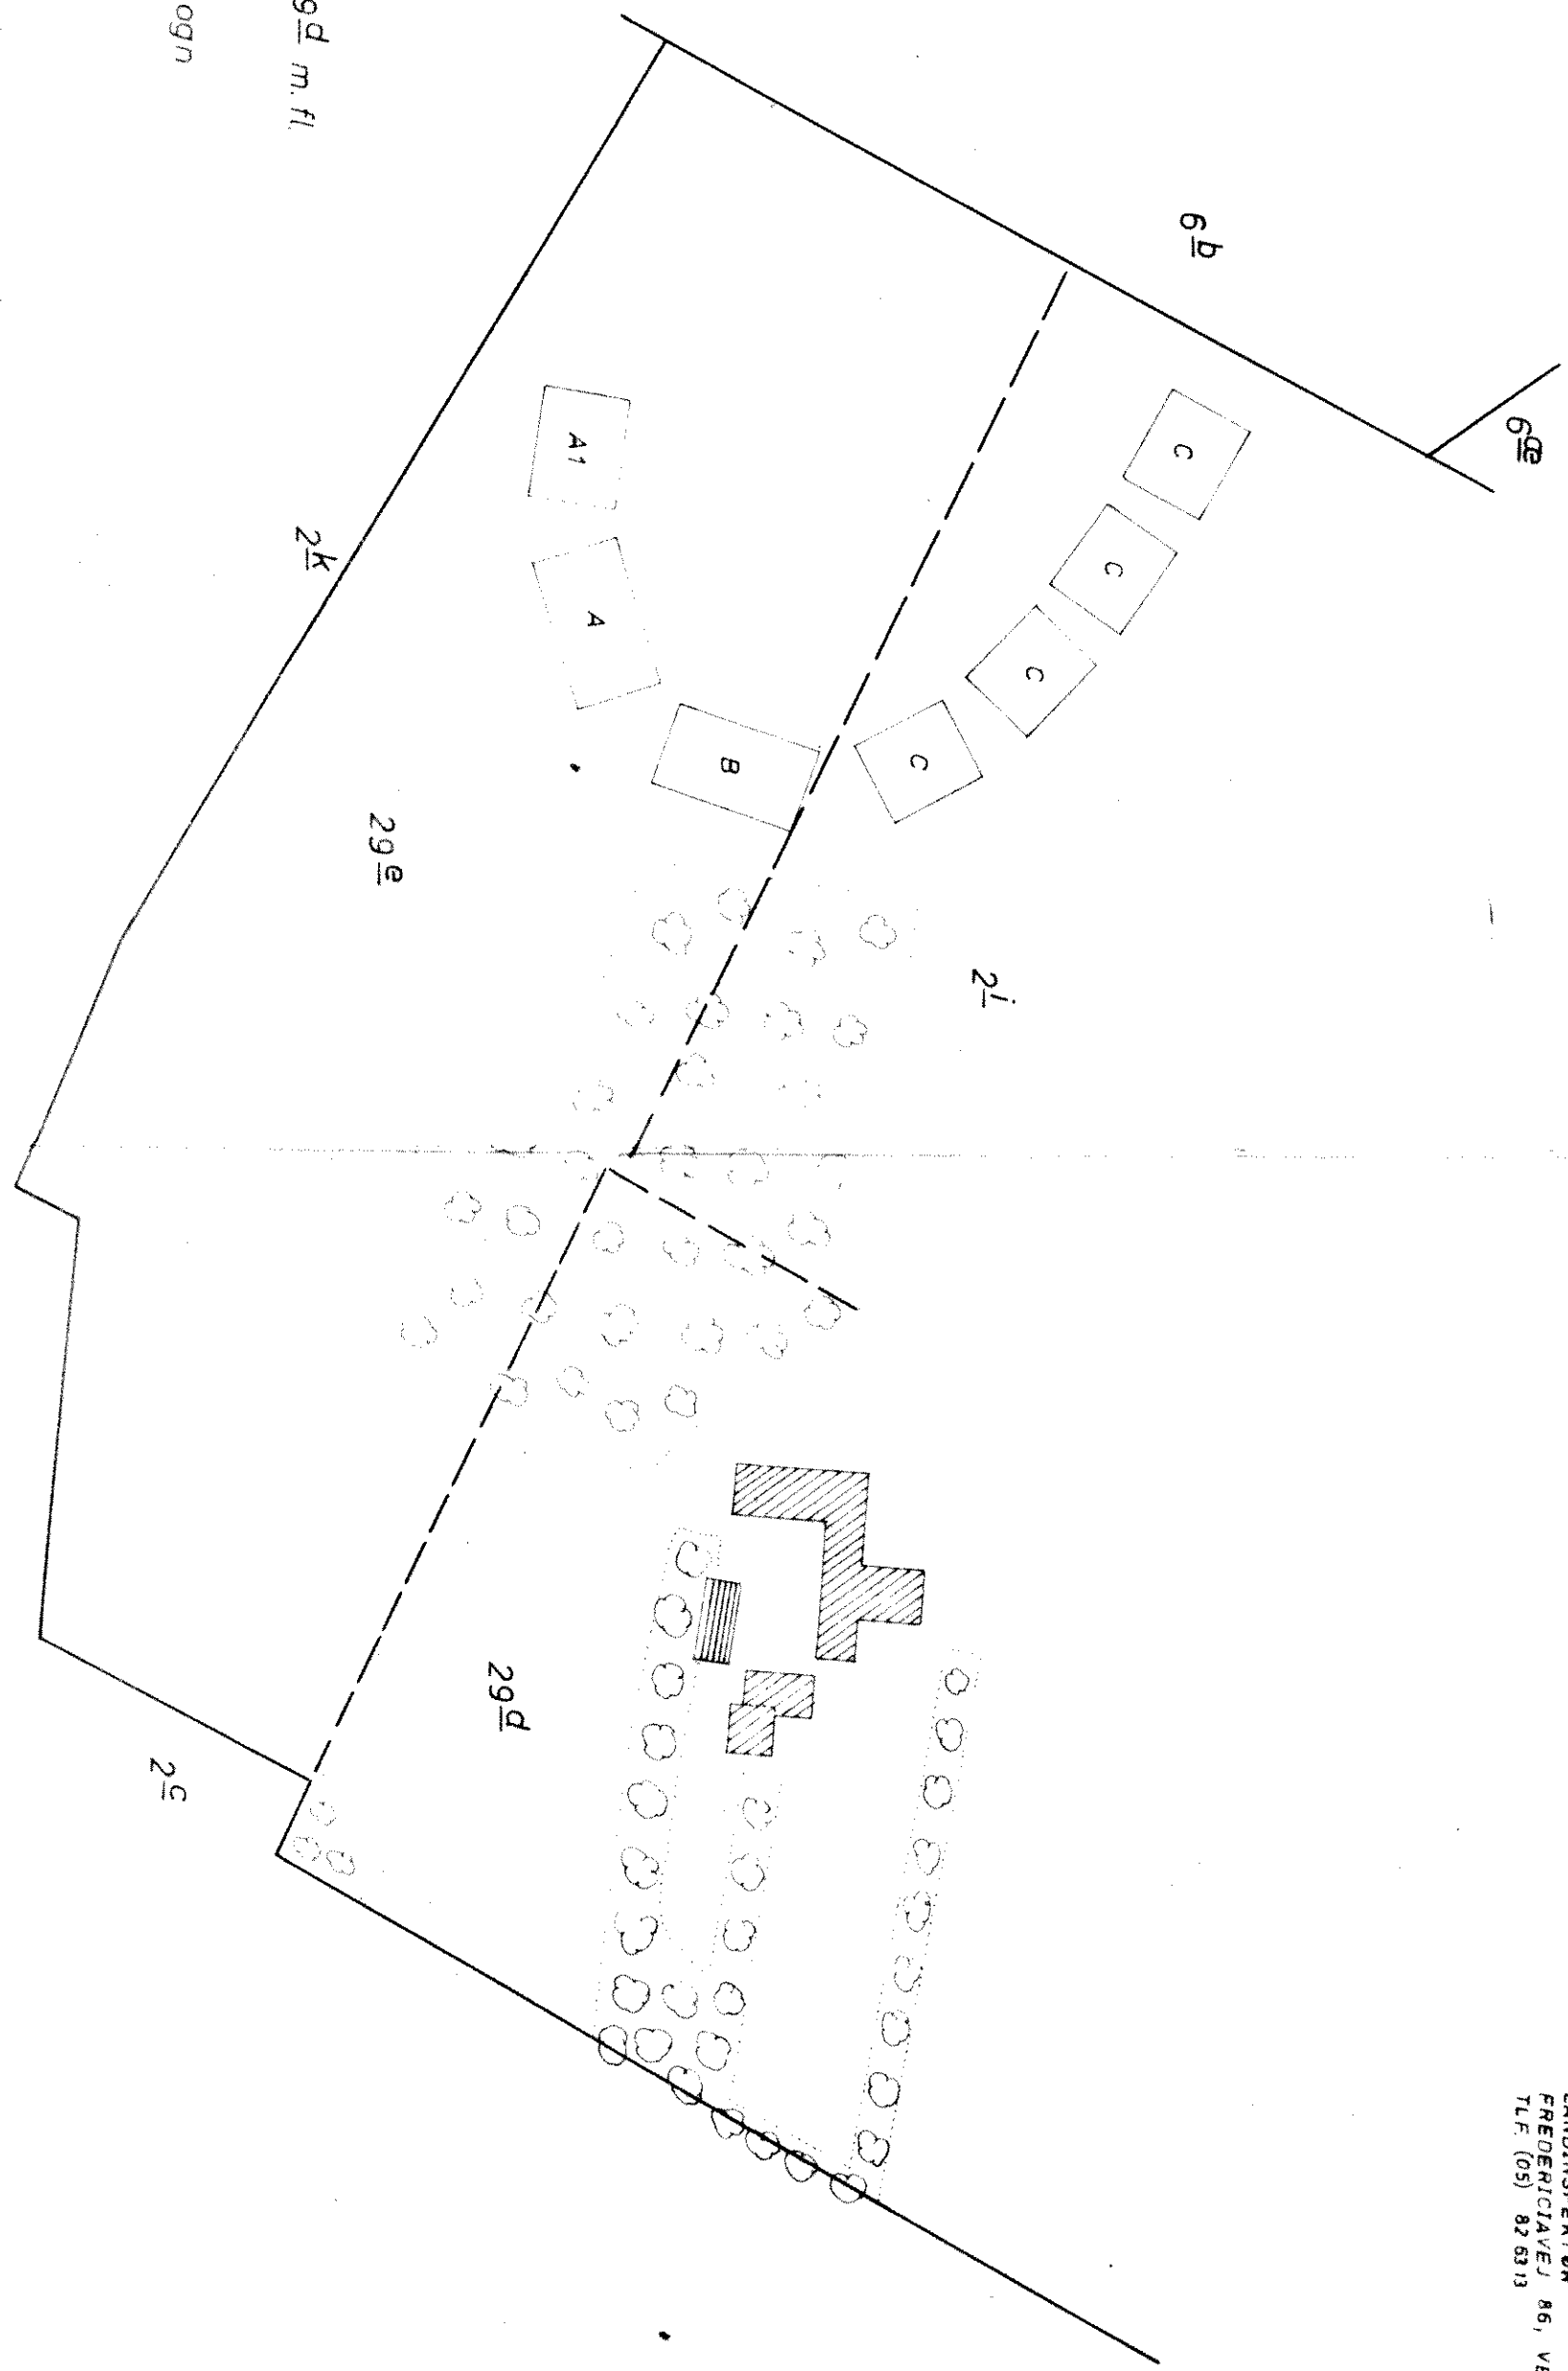

- A prof. bolig for personale 8 væn, sygeværn og depoter
- A1 - " - " - " - " - " - " - " - " 8 væn
- B køkken og fællesrum
- C elevboliger (4 x 16 elever)



§ 8.

Påtaleberettiget til nærværende deklaration er Fredningsnævnet for Vejle Amt, og Fredningsplaaudvalget for Vejle Amt og Vejle Amtsråd hver for sig.

§ 9.

Nærværende deklaration bekræftes tinglyst på ovennævnte matr. are forud for al pantegæld

Med hensyn til servitutmæssige bestemmelser henvises til ejendommens blad i tingbogen.

*Tinglyst den 30. Marts 1973*  
Vejle, den

*Asger Rasmussen*

*Asger Rasmussen*  
*Henrik Rasmussen*  
*Ed. Steen Rasmussen* *Tone Bro*

Godkendes.

Egtved kommunalbestyrelse, den 5. april 1973.

*M. Rasmussen*  
borgmester.

Indført i dagbogen for Civilretten i Vejle  
den 9/4 1973

LYST:

Akt: Skab AC nr. 253

*Kort udsættelse*  
*beholdningen forud*  
Ann. *for ejendommen hæftes*

*Rasmussen*  
*m*

*Asger Rasmussen*

Samtidig annulleres forqntstøende retsanmærkning

  
CIVILRETTEEN I VEJLE

d. 16/9-74

  
P. MORTENSEN  
F.M.

5/