

63-9968

LARS CHRISTENSEN
HANS FOLKMAR
ADVOKATER · ODENSE


F/fo.

Matr.nr. 1 bb Bredal by,
Engom sogn.

137 Bredal By-166

Anmelder:

LARS CHRISTENSEN - HANS FOLKMAR
ADVOKATER - ODENSE - (09) 11 78 11

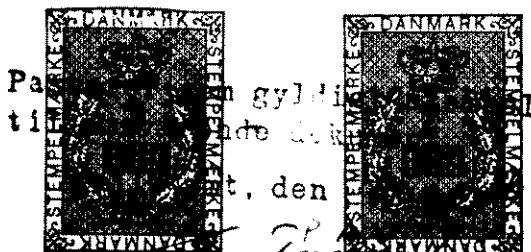

Pa
ti
gyl
ide
t, den

1968

01733

- 9. MRS 1968

D E K L A R A T I O N .

Undertegnede mekaniker A s g e r R u b æ k, Bredal, der ifølge tinglyst adkomst er ejer af matr.nr. 1 bb Bredal by, Engom sogn, deklarerer for mig selv og fremtidige ejere af matr.nr. 1 bb eller parceller, udstykket af denne ejendom, pligt til til enhver tid at opretholde det på nærværende deklaration vedhæftede rids med rødt viste areal beplantet og til at opretholde beplantning på arealet og/eller at tilså dette med græs og opretholde arealet som græsplæne.

Jeg forpligter samtidig den til enhver tid værende ejer af ejendommen til ikke at have automobiler henstående mellem det ovenfor nævnte areal og de på ejendommen opførte bygninger, bortset fra ganske kortvarig henstillen af sådanne i reparationsøjemed.

Påtaleret efter nærværende deklaration har Fredningsnævnet for Vejle Amt.

Forpligtelsen efter nærværende deklaration om etablering af plantebed respektive græsplæne og forbud mod parkering indtræder først, når en af A/S Dansk Shell på matr.nr. 1 bq Bredal by, Engom sogn, projekteret servicestation er opført og salg af benzin fra denne er påbegyndt.

F.V. A: 482/66

Amtsarkitektkontoret

A VII 2/67

Vejle amt
Journal

850-112-68

Deklarationen respekterer de på ejendommen den 1/10 1967
tinglyste servitutter og hæftelser.

Bredal, den 11 december 1967.

Bredal

Amtsrådet meddeler herved samtykke til foranstående deklaration
forsåvidt angår de i den indeholdte servitutter mod bebyggelse, jævn-
før § 4 i lov nr. 246 af 10. juni 1960 (byggelov for købstæderne og
landet).

VEJLE AMTSRÅD, den 5. marts 1968


Wamberg
Wamberg

Indført i dagbogen for Vejle
herreds et, den 9. 13 1968
Lyst: Tingbog *Kuzams*
Akt: Skab + nr. 478

Afgift:		kr.	øre
§ 12	10	-	-
§ 141	4	-	-
§ 142	3	-	-
§ 143	-	-	-
Ialt	17	kr.	øre

Hert Jørgen

Wamberg

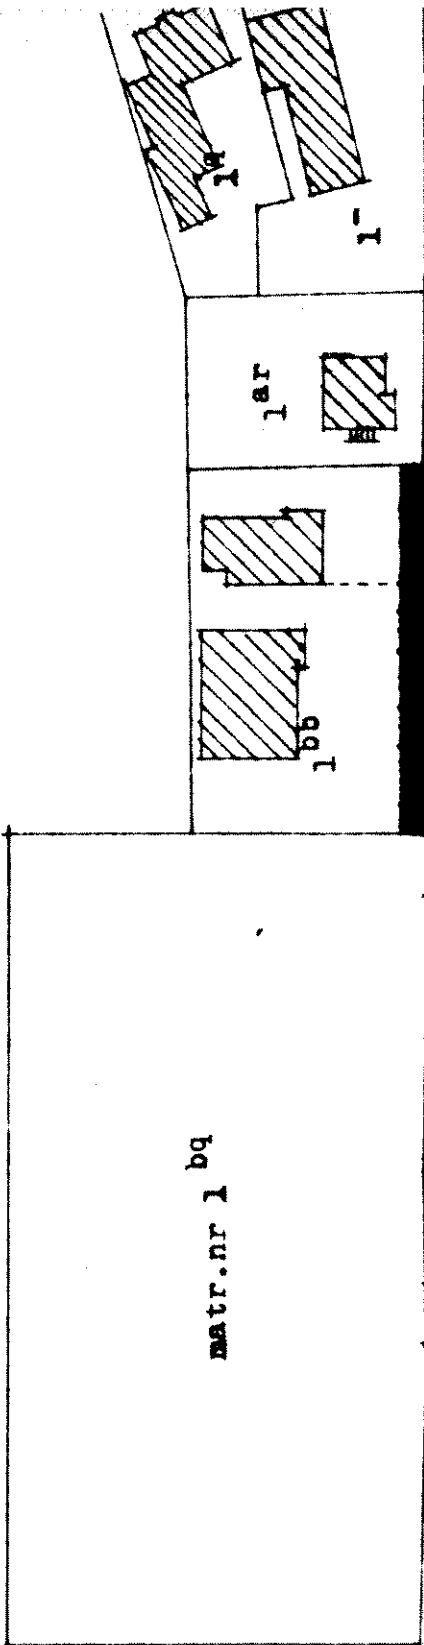

matr.nr 1 bq

lar

lbb

I-

grot

cyklesti

rabat

vejmidte hovedvej A 10

Akt: Skab nr.

(udfyldes af dommerkantonen)

Forsikringskassen for de danske Skibere

mål 1:1000
je