


Højen Å

Opmåling

Regulativdimension (øvre del)
Kopi af Højen Å_opm_juni2013_stationering-vendt
projekteret_fra_opm_profil
Projekteret_MIDsom_ingen_vedlh

- Projekteret vsp - sommer
- Ny bund
- Opmålt bund
- Regulativ Bund
- regulativ vandspejl - sommer
- Opmålt vsp - sommer

Kote i m DVR90 1:150

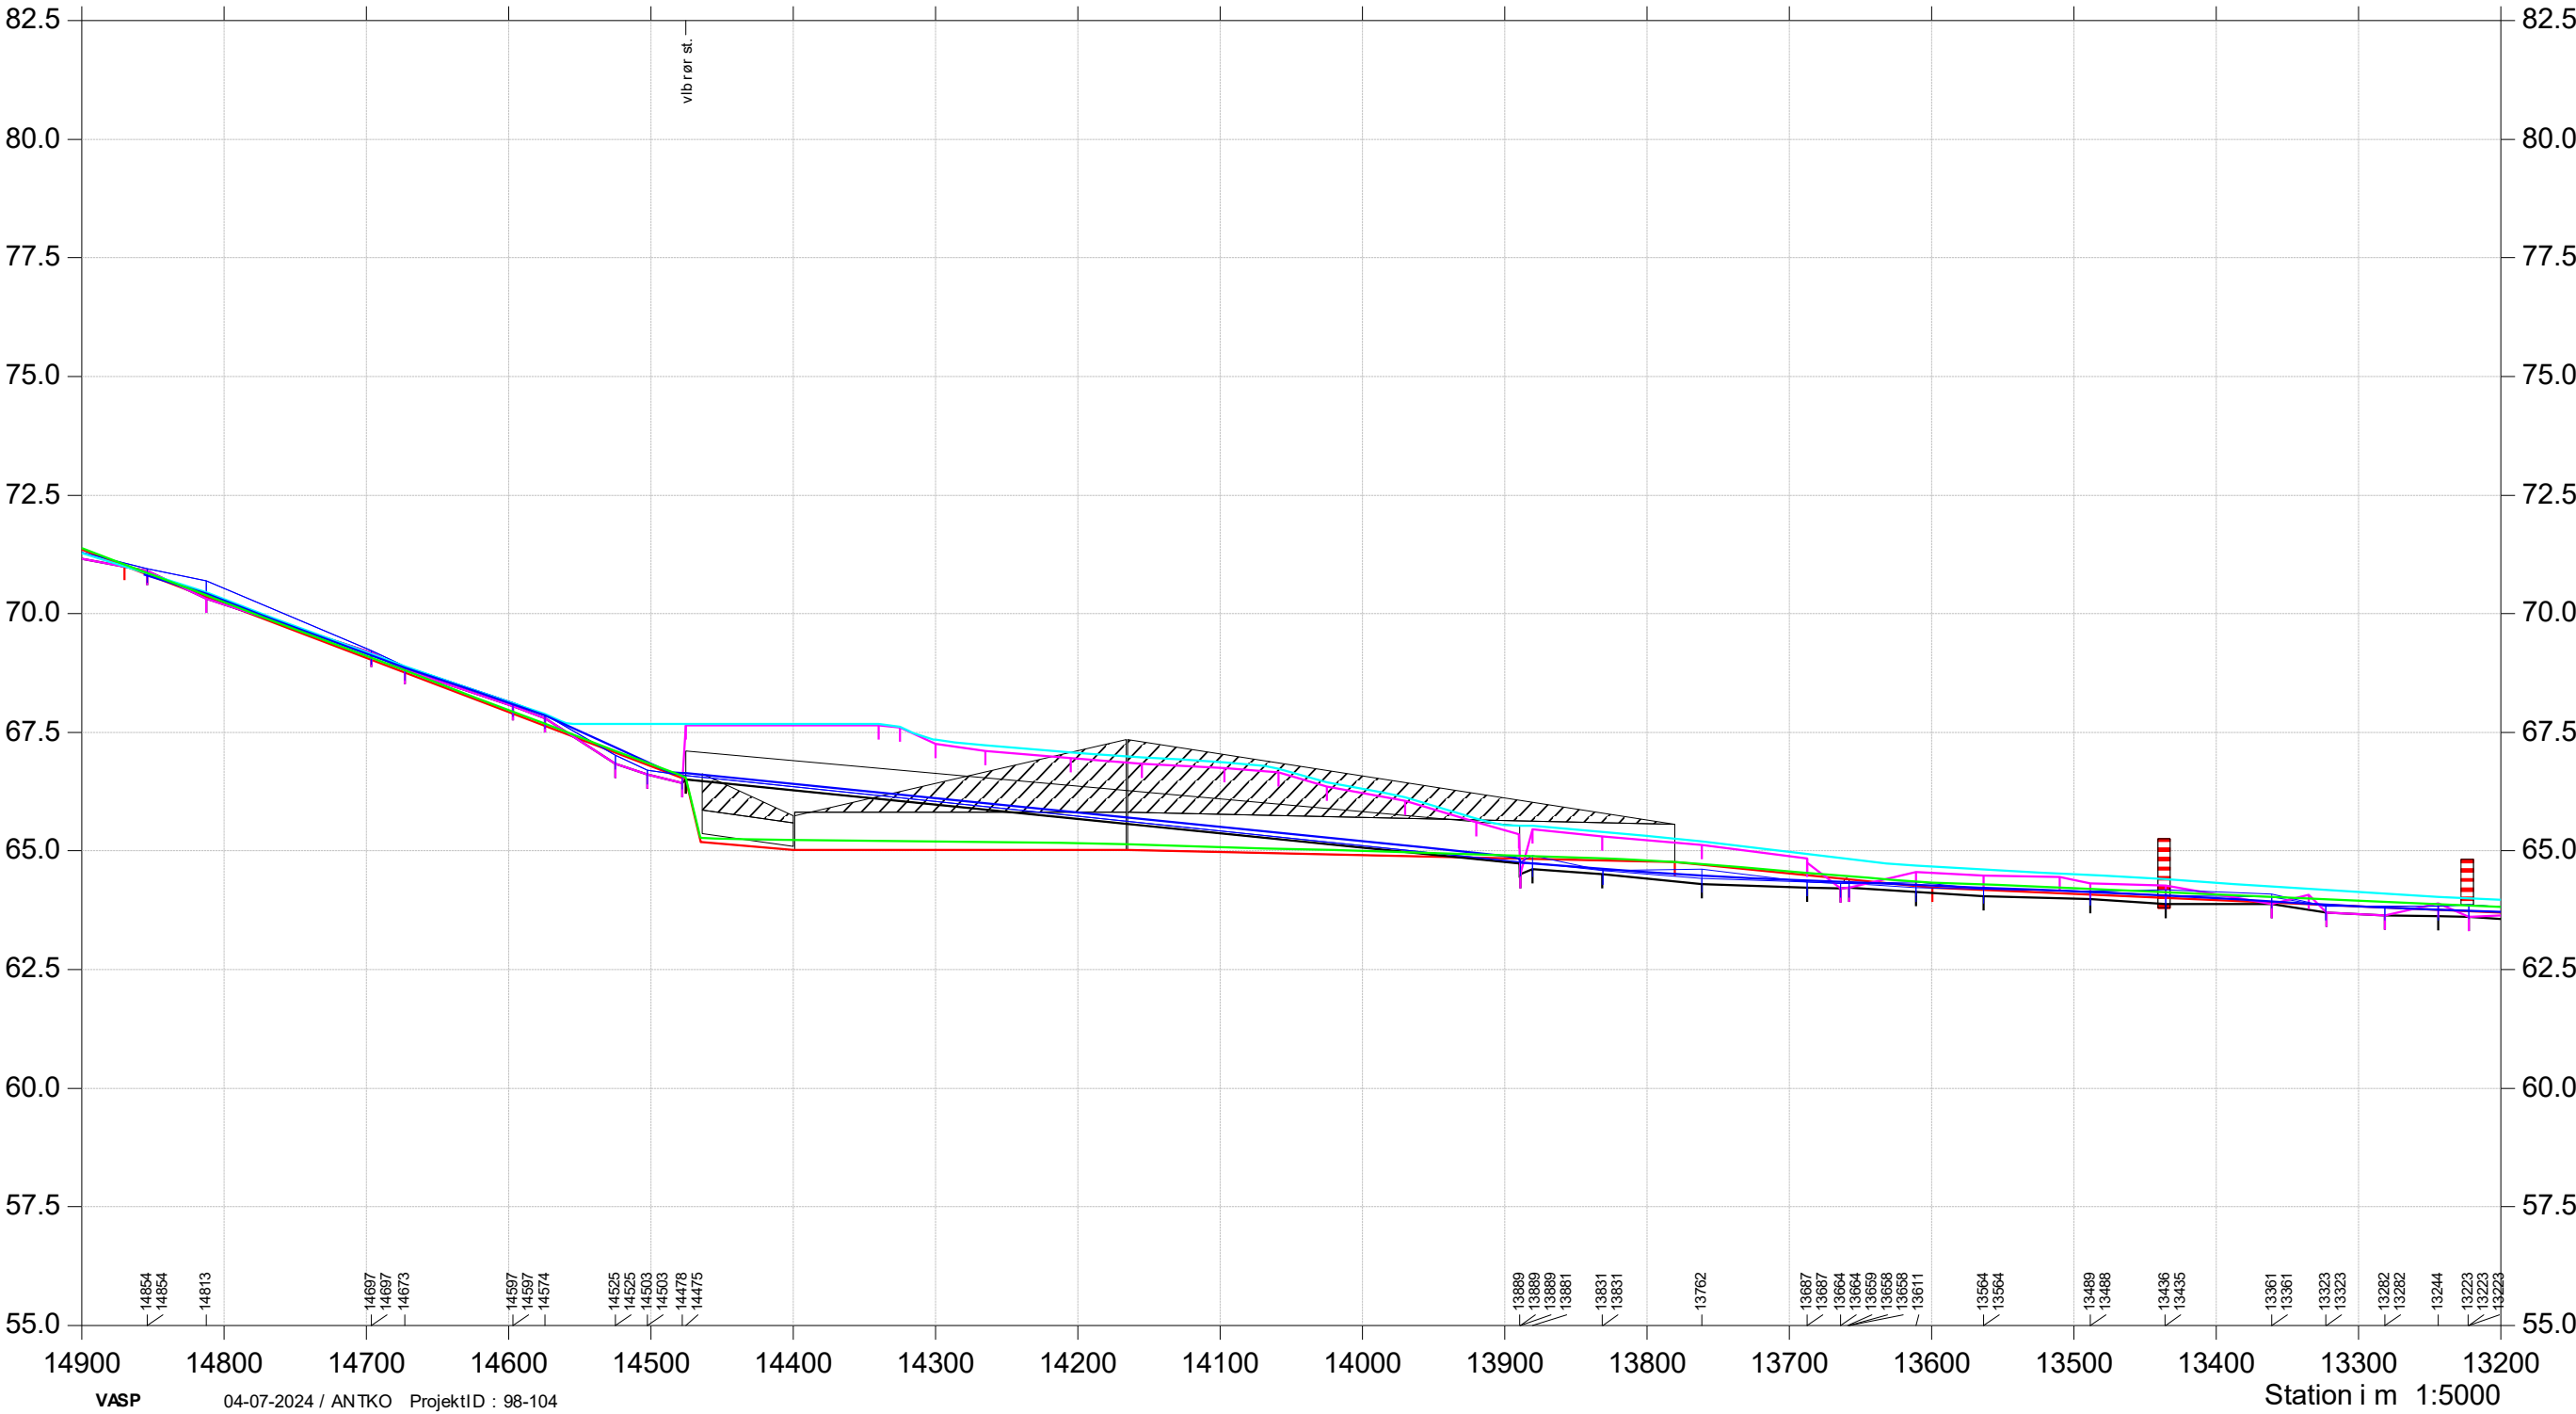

Højen Å

Opmåling

Regulativdimension (øvre del)
Kopi af Højen Å_opm_juni2013_stationering-vendt
projekteret_fra_opm_profil
Projekteret_MIDsom_ingen_vedlh

- Projekteret vsp - sommer


Ny bund

Opmålt bund

Regulativ Bund
- regulativ vandspejl - sommer

Opmålt vsp - sommer

Kote i m DVR90 1:150

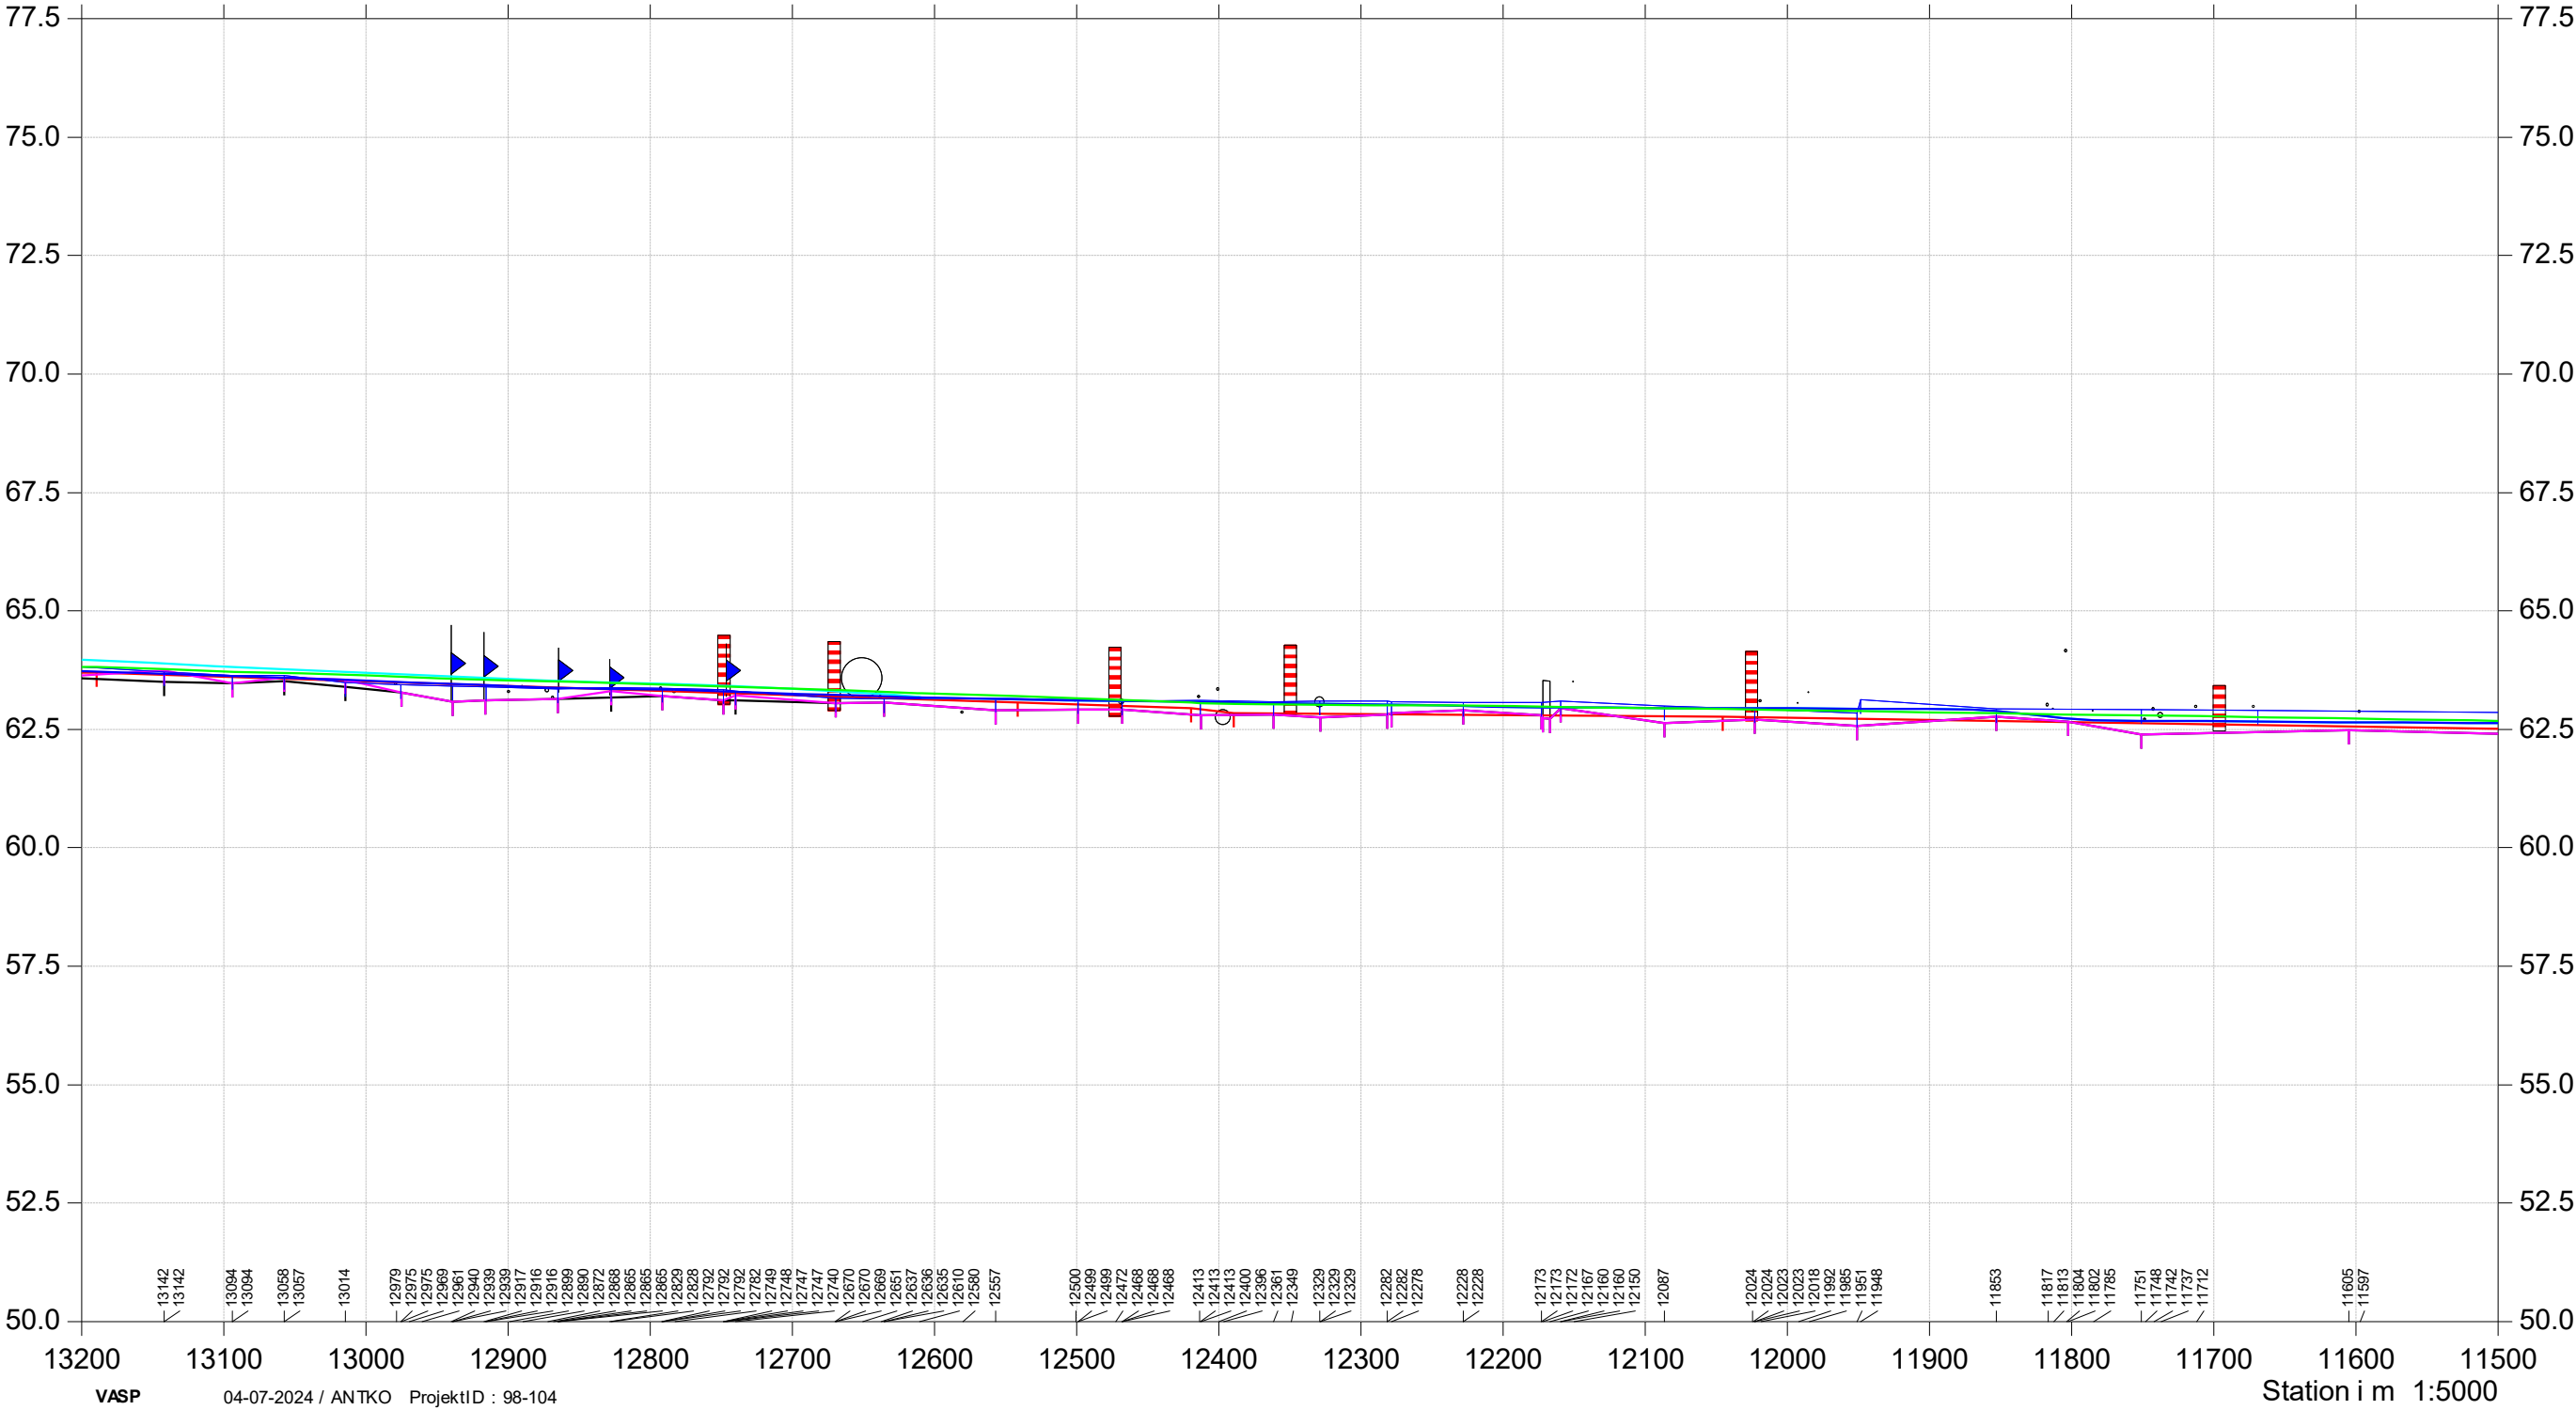

Højen Å

Opmåling

Regulativdimension (øvre del)
Kopi af Højen Å_opm_juni2013_stationering-vendt
projekteret_fra_opm_profil
Projekteret_MIDsom_ingen_vedlh

- Projekteret vsp - sommer

Ny bund

Opmålt bund

Regulativ Bund
- regulativ vandspejl - sommer

Opmålt vsp - sommer

Kote i m DVR90 1:150

