

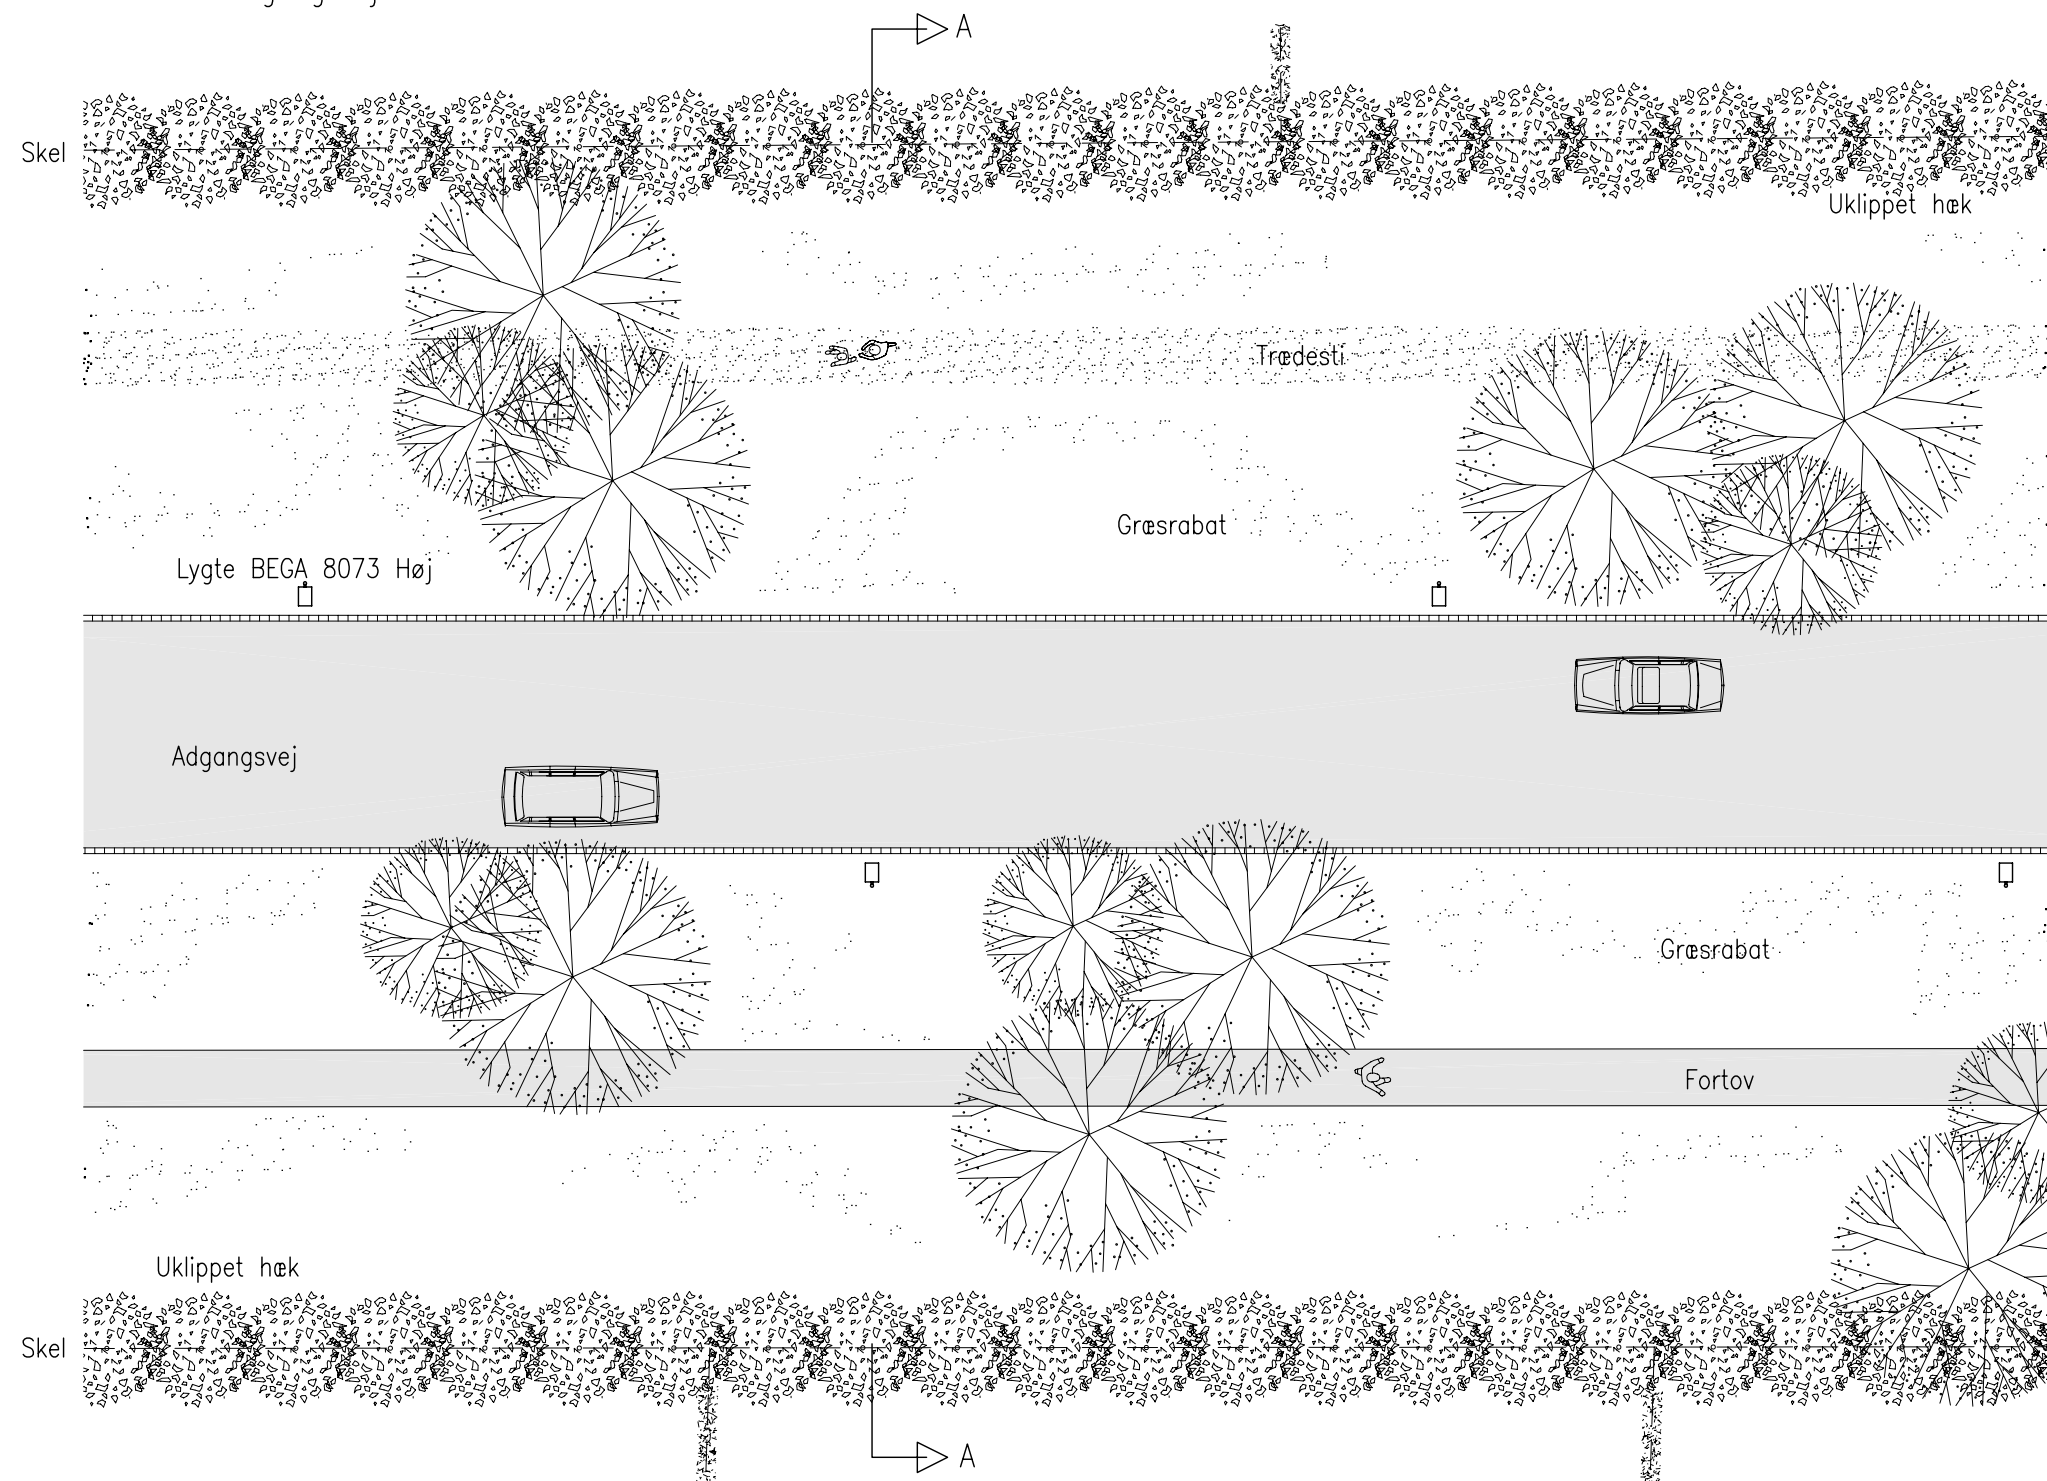


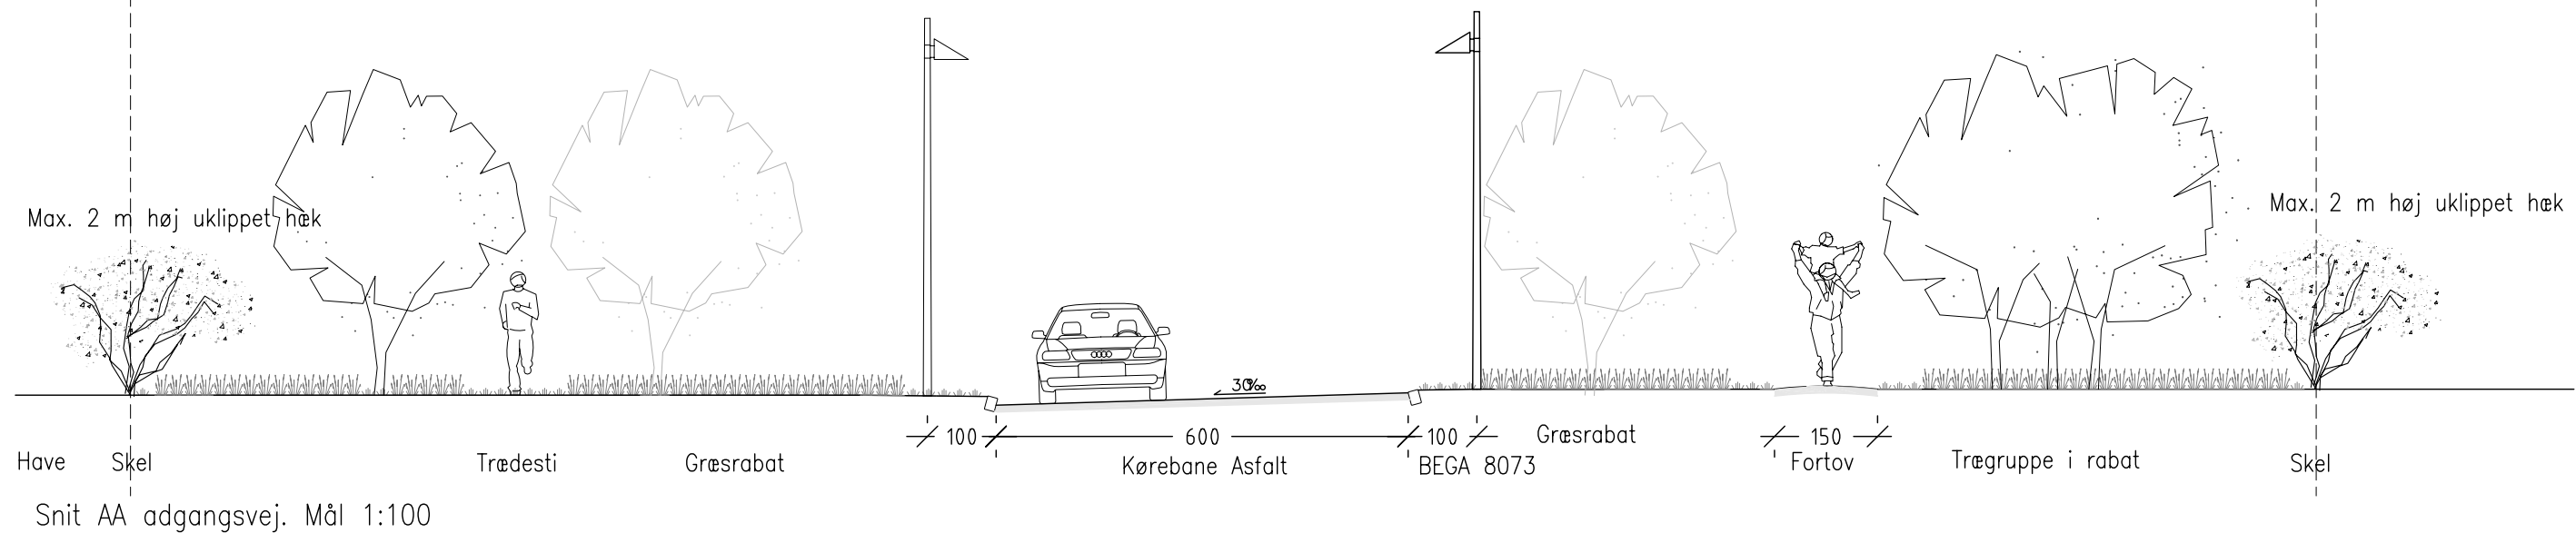


Sagsnavn **Masterplan Børkop**
 Designmanual
 Børkop Kommune

Emne **Adgangsvej. Planudsnit og principsnit**
 Mål 1:100 / 1:200
 Dato 12.06.2006.
 Tegn./ godk. af IG/KI
 Sagsnr. 05017-03
 Fase

Tegning nr. **IA 3.00**

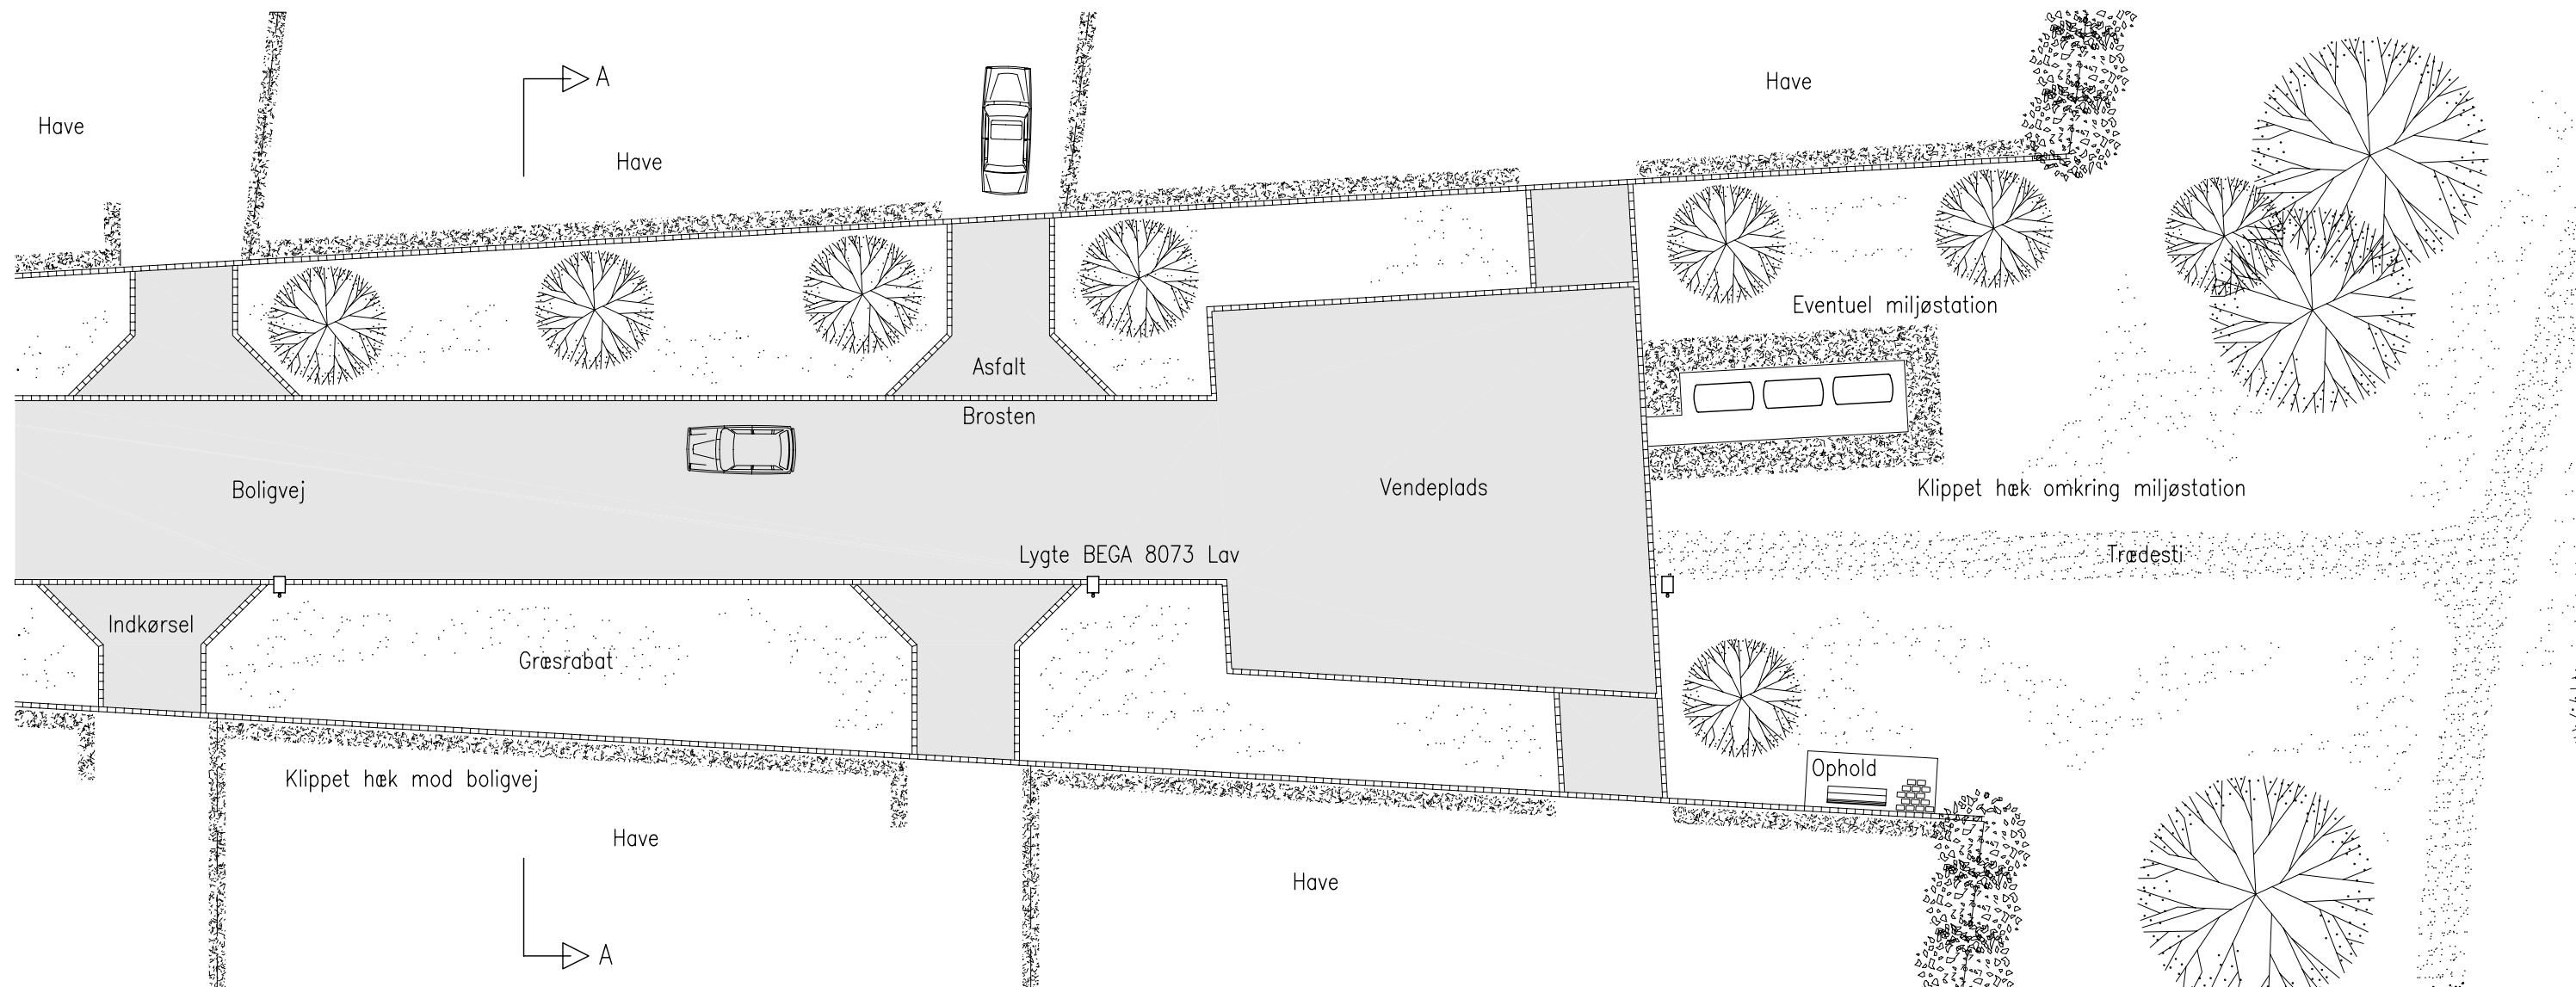


Planudsnit boligvej. Mål 1:200

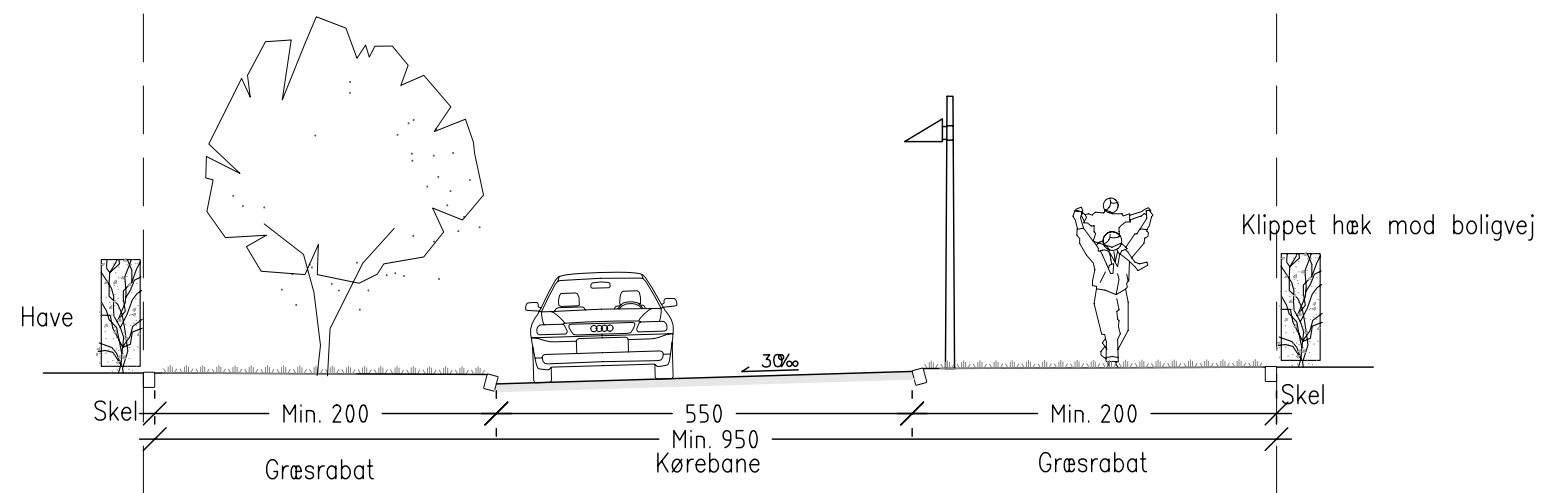


Snit AA boligvej. Mål 1:100

Sagsnavn **Masterplan Børkop**
 Designmanual
 Bygherre **Børkop Kommune**
 Emne **Boligvej. Planudsnit og tværsnit**
 Mål **1:100 / 1:200**
 Dato **12.06.2006.**
 Tegn./ godk. af **LG/KL**
 Sagsnr. **05017-03**
 Fase
 Tegning nr. **IA 3.02**

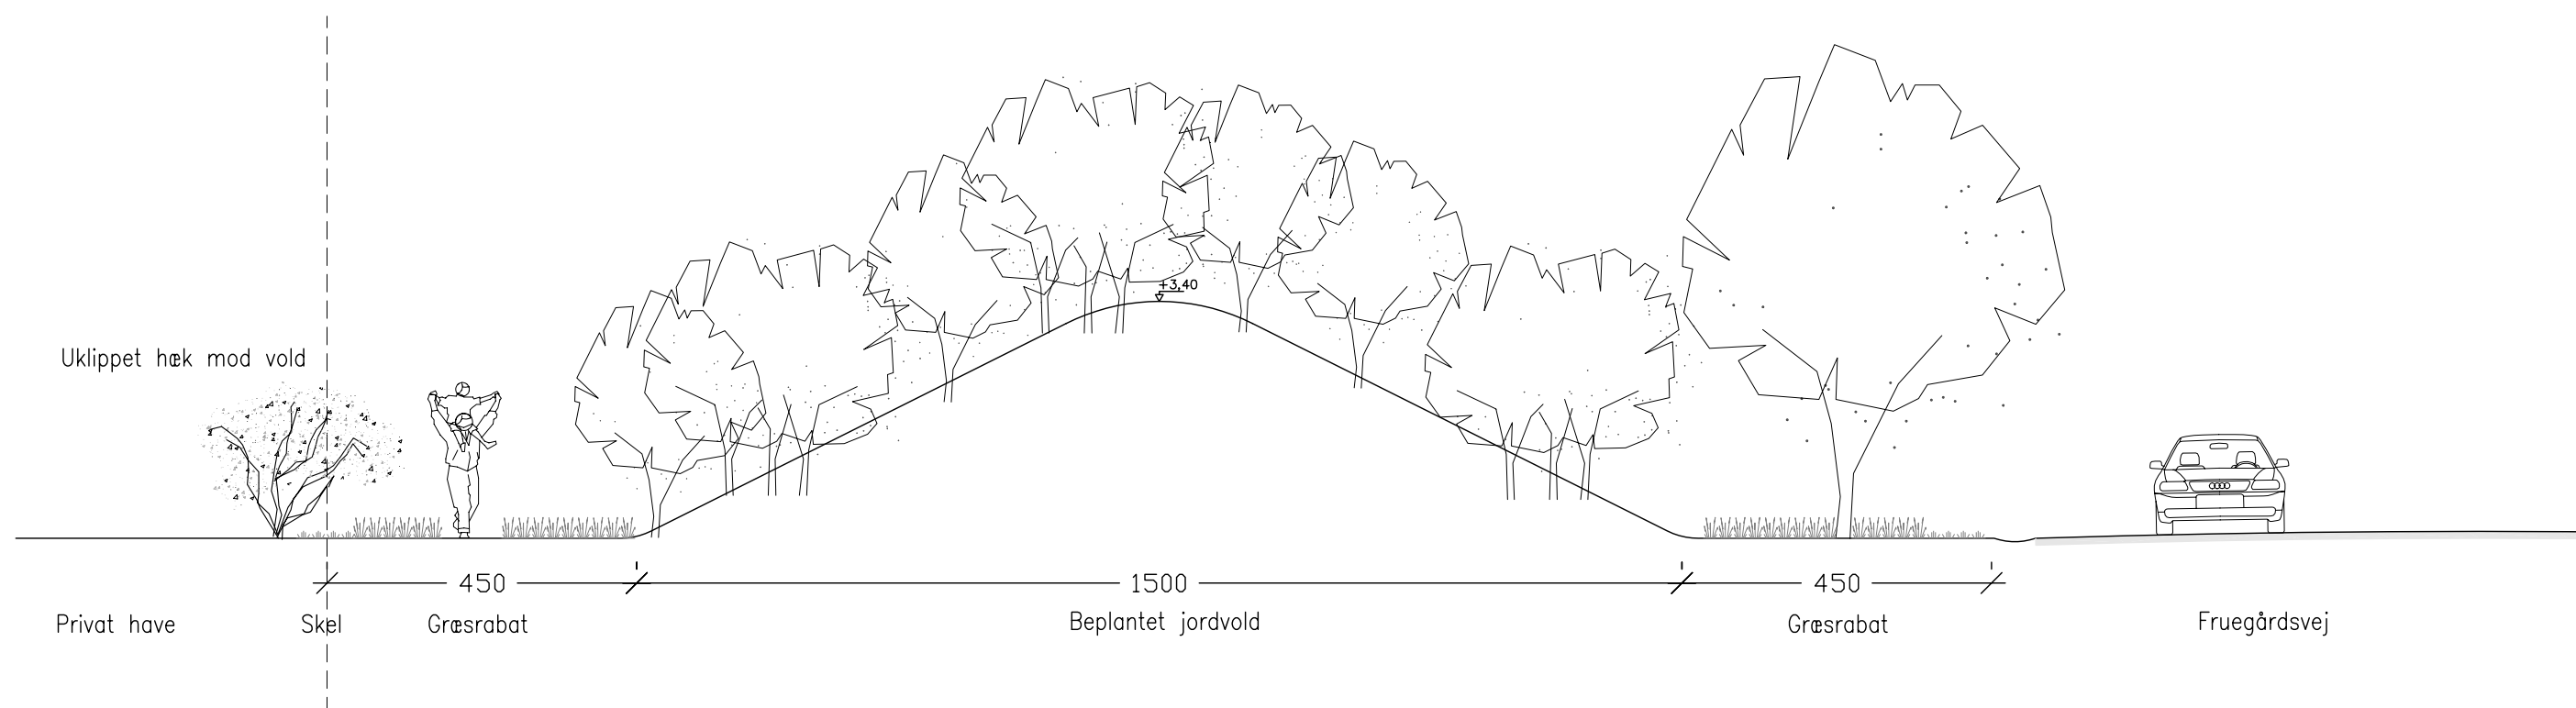

Snit AA Vold ved Fruegårdsvej. Mål 1:200

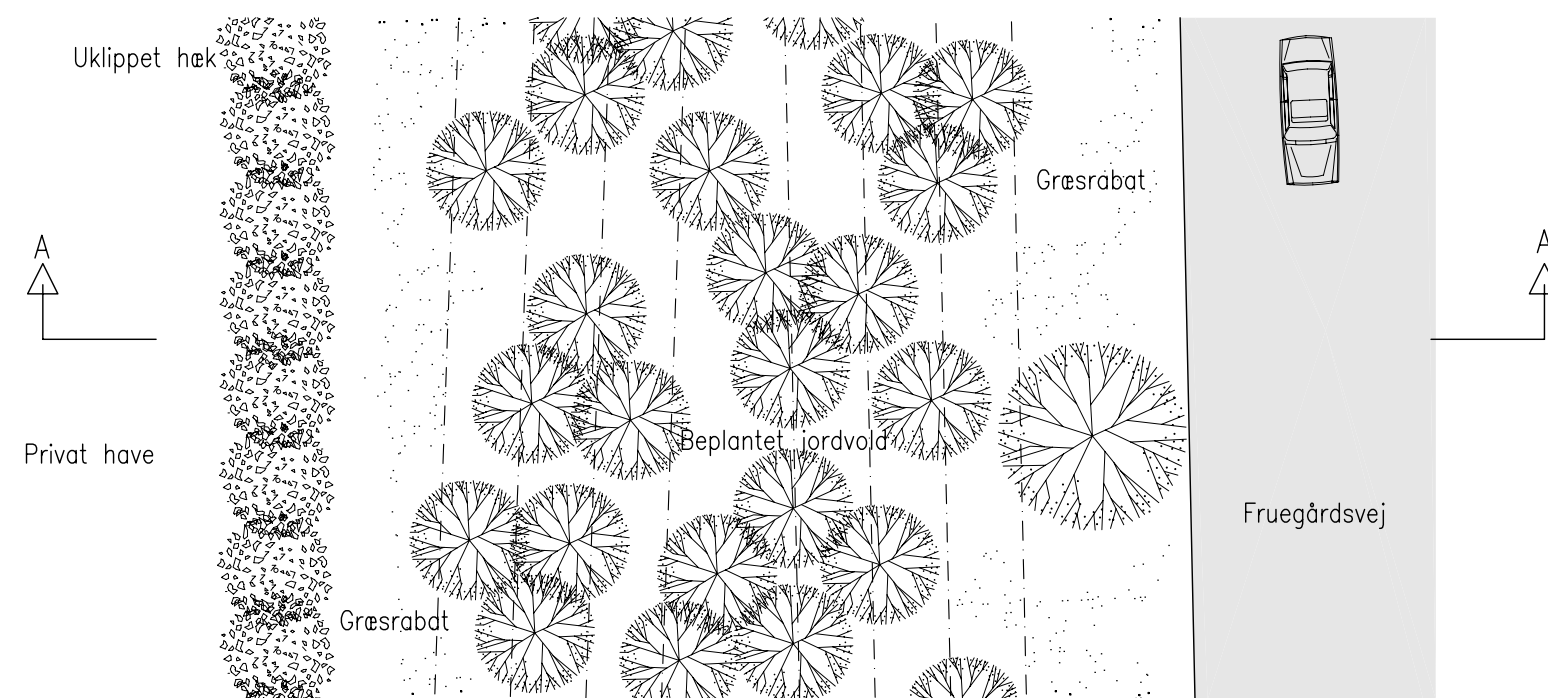


Planudsnit ved Fruegårdsvej. Mål 1:200


Sagsnavn **Masterplan Børkop**
 Designmanual
 Bygherre **Børkop Kommune**

Emne **Vold ved Fruegårdsvej. Planudsnit og tværsnit**
 Mål **1:100 / 1:200**
 Dato **12.06.2006.**
 Tegn./ godk. af **IG/KL**
 Sagsnr. **05017-03**
 Fase

Tegning nr. **IA 3.03**

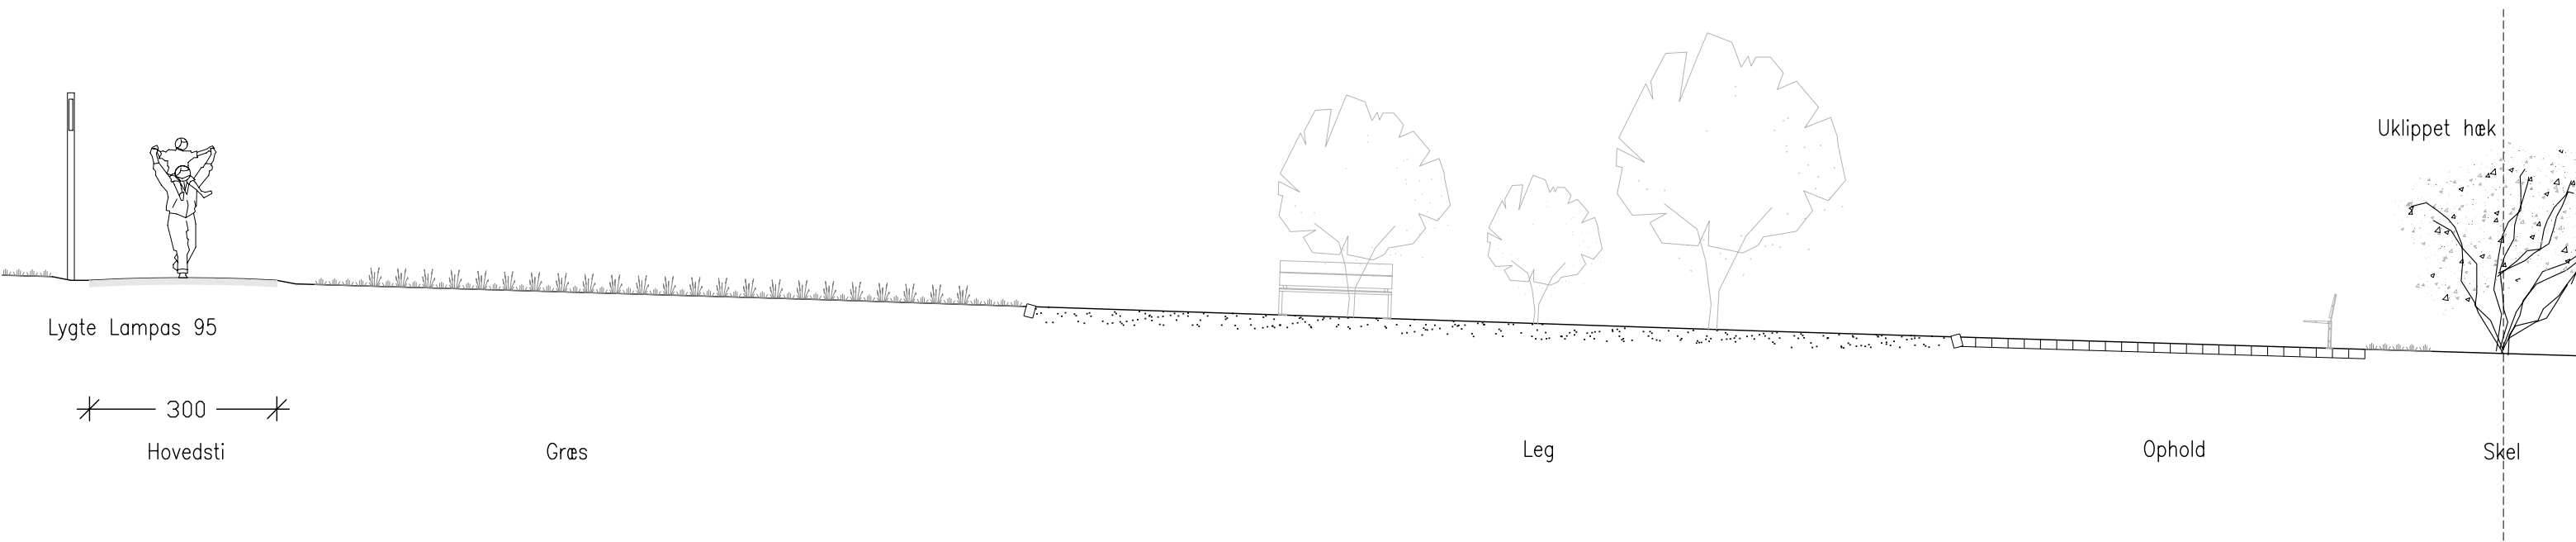

Snit AA Grøn kile. Mål 1:100

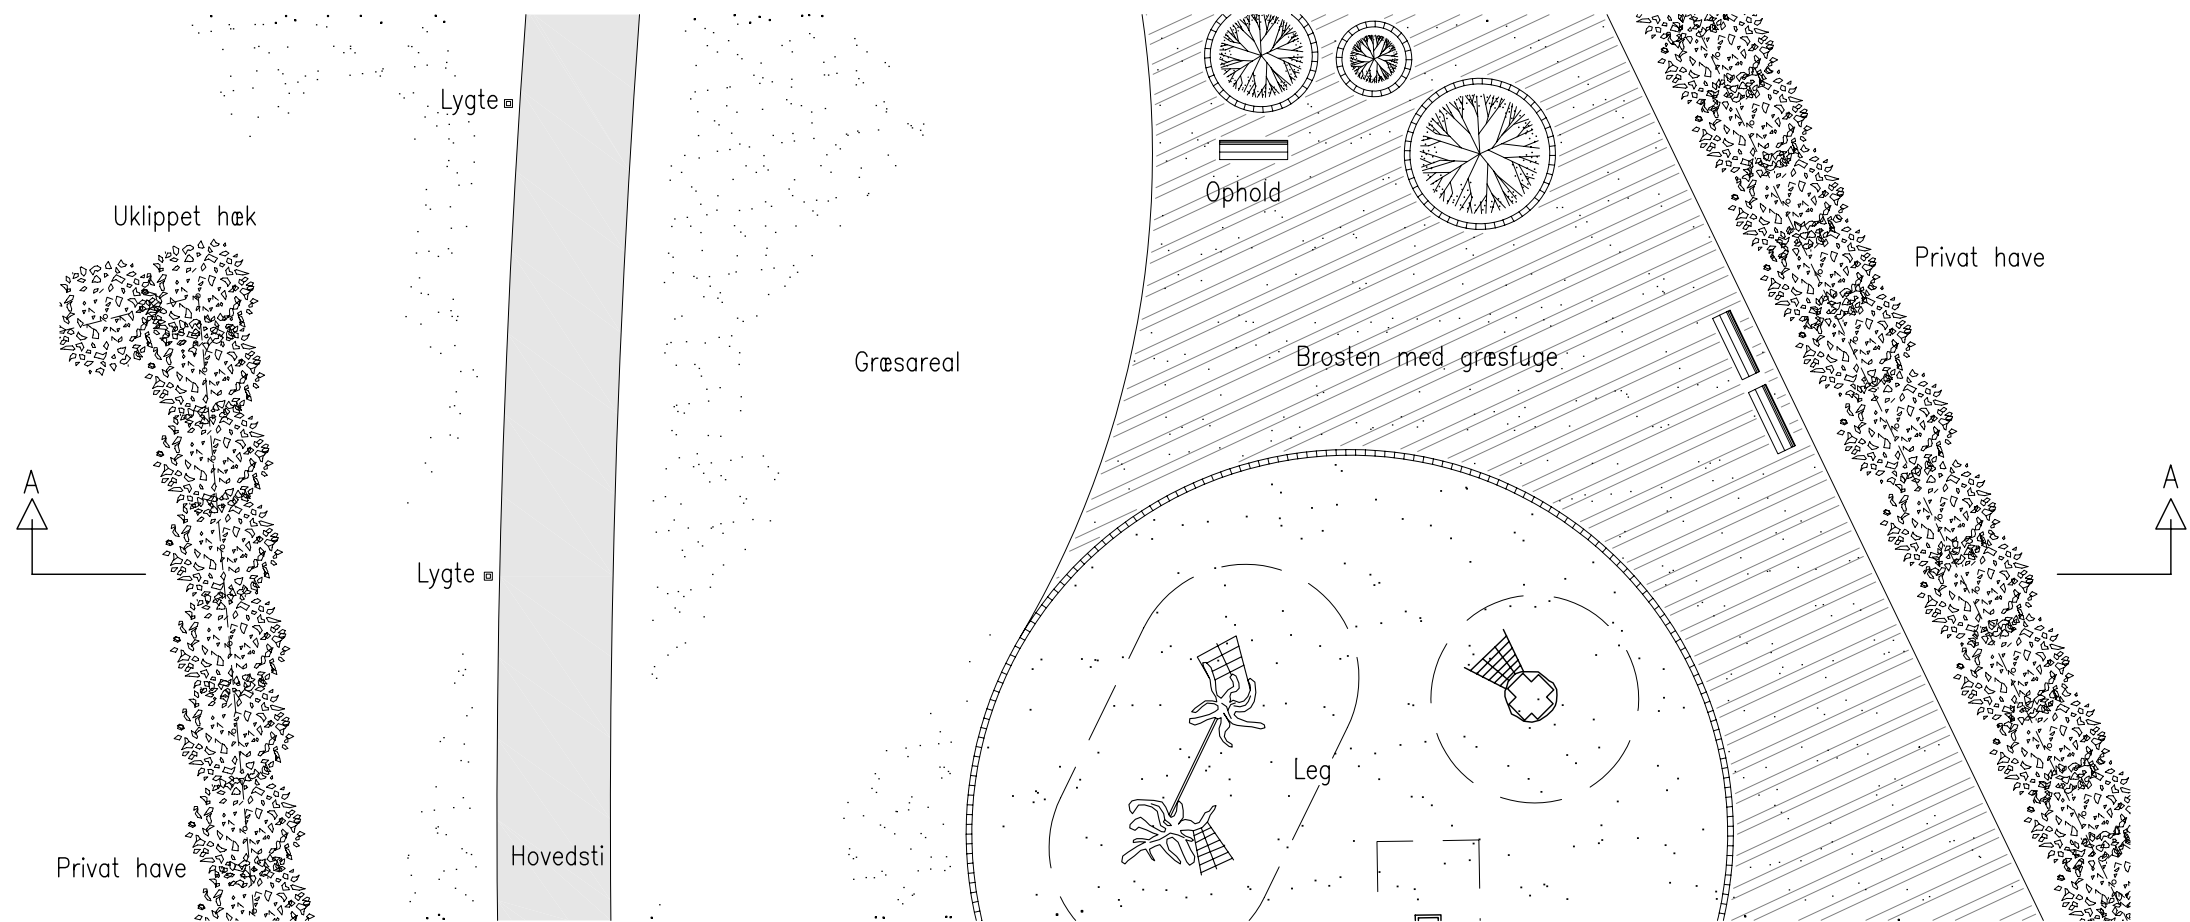


Planudsnit Grøn kile. Mål 1:200


Sagsnavn **Masterplan Børkop**
Designmanual
Børkop Kommune

Emne **Ophold i grøn kile**
Mål **1:100 / 1:200**
Dato **12.06.2006.**
Tegn./ godk. af **IG/KL**
Sagsnr. **05017-03**
Fase


Tegning nr. **IA 3.04**

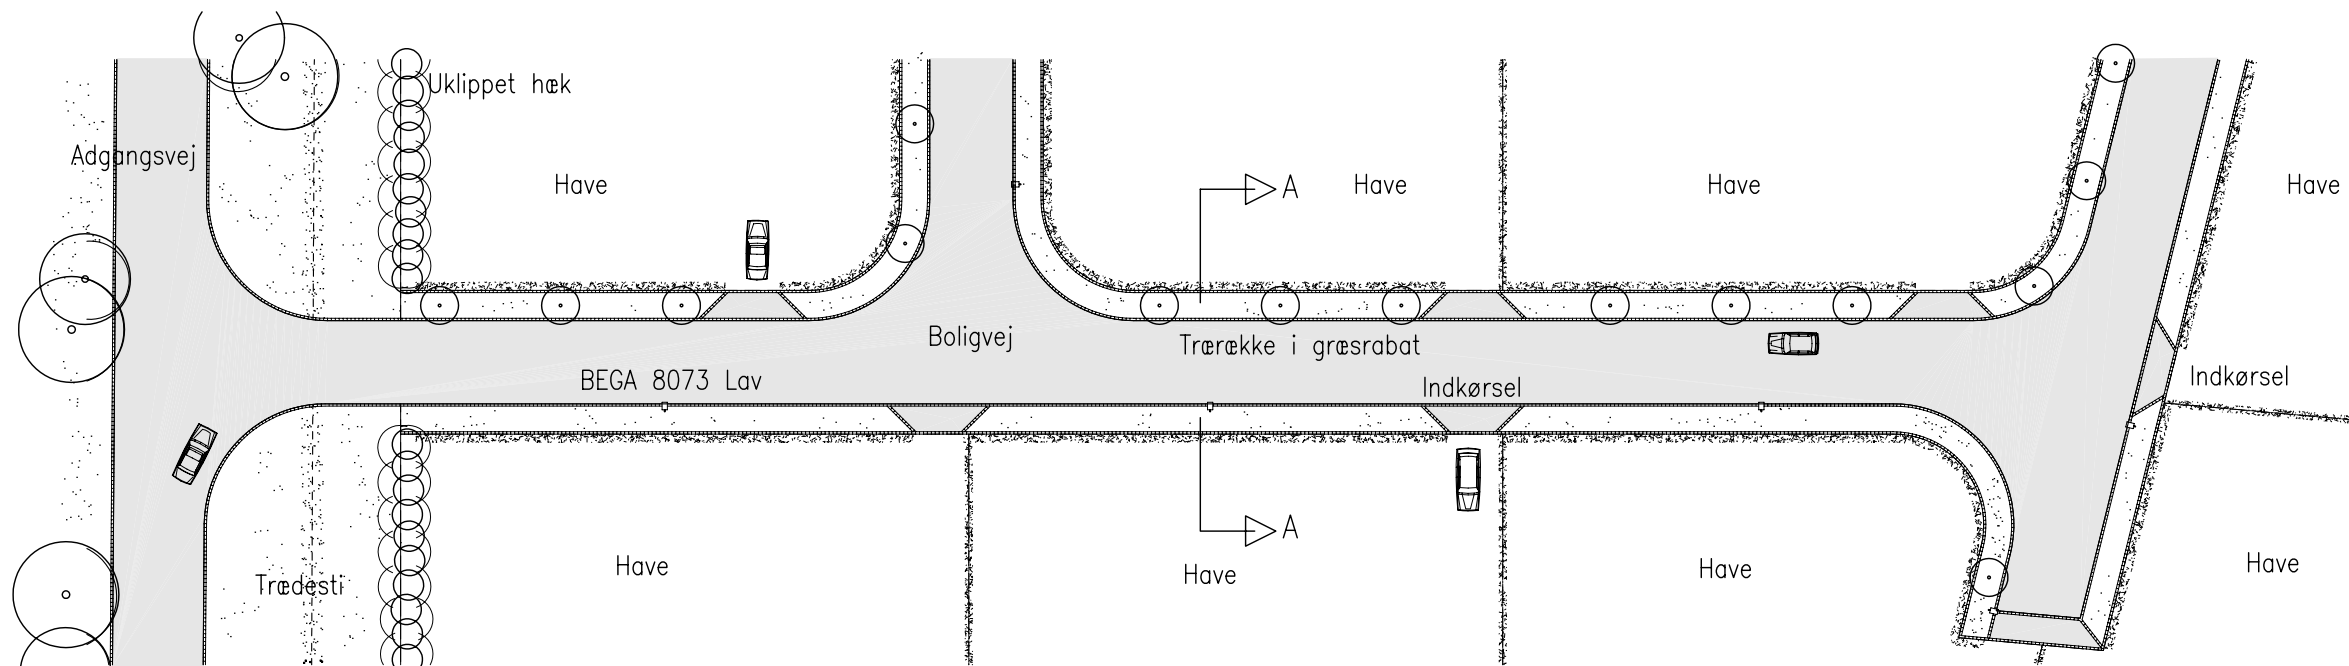


Planudsnit Boligvej. Mål 1:500

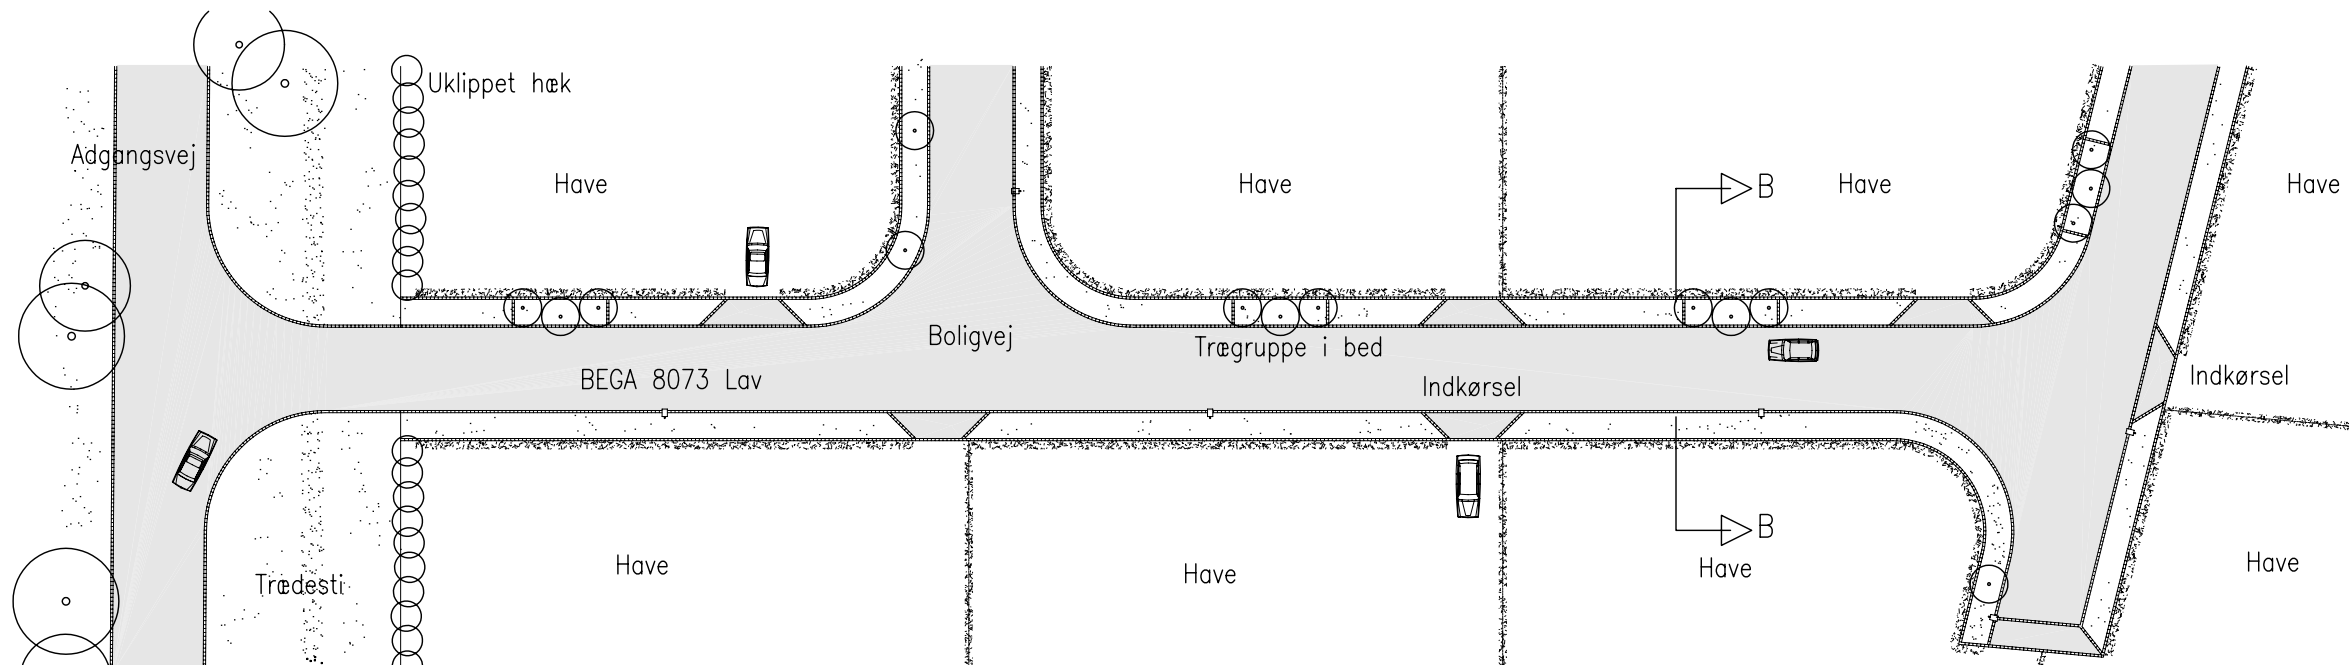

Planudsnit Boligvej. Mål 1:500

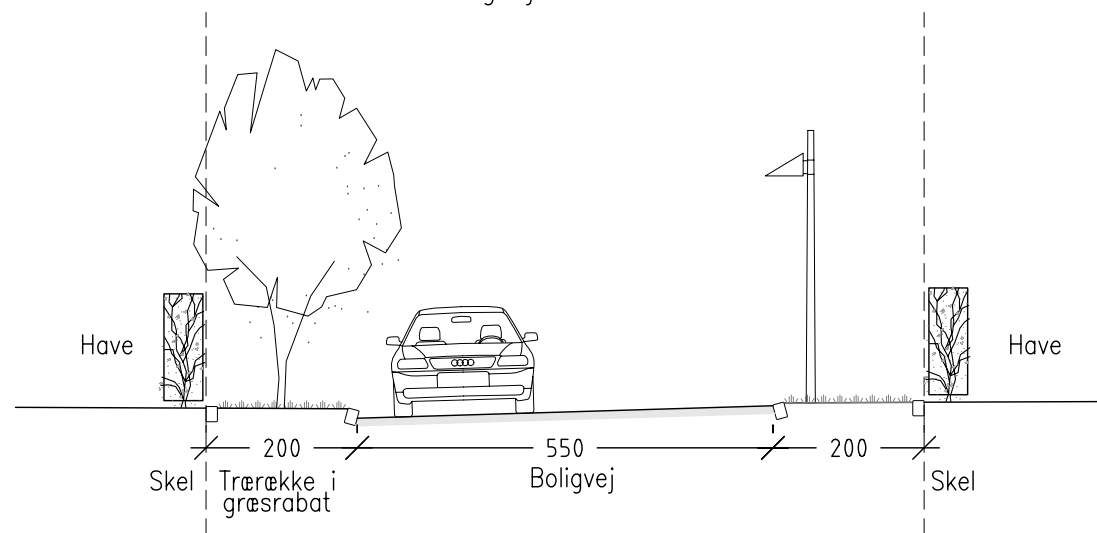

Snit AA Boligvej. Mål 1:100

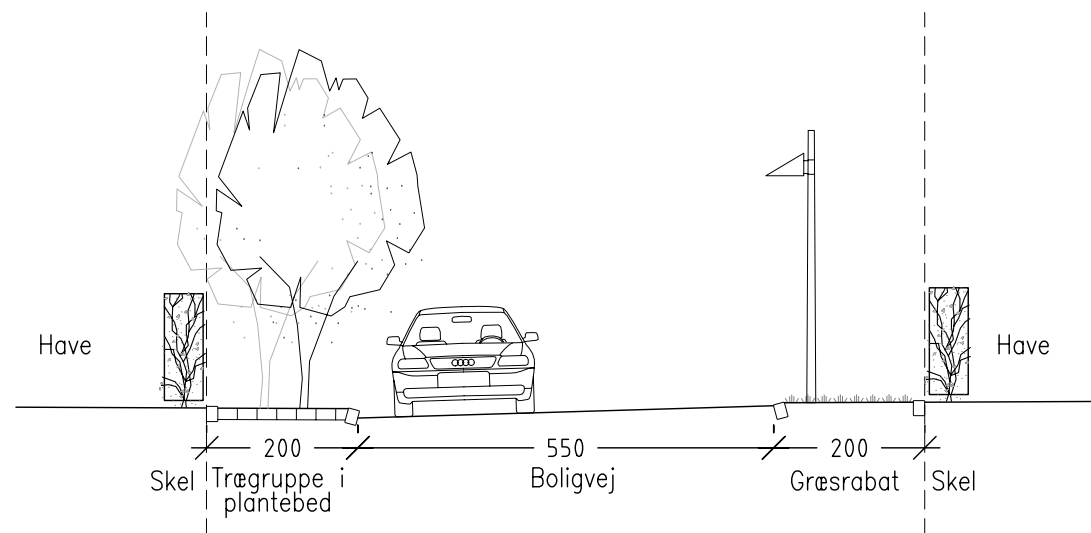

Snit BB Boligvej. Mål 1:100

Sagsnavn **Masterplan Børkop**
Designmanual
Bygherre **Børkop Kommune**
Emne **Boligvej. Planudsnit og tværsnit**
Mål **1:100 / 1:500**
Dato **12.06.2006.**
Tegn./ godk. af **IG/KL**
Sagsnr. **05017-03**
Fase
Tegning nr. **IA 3.05**