

Signaturforklaring

-  Projektgrænse
-  Jernplader
-  Primær adgangsvej
-  Afgangsvej


Kort 1 af 3

Adgangsvej og jernplader

Projekt: Ravning Klimalavbund
Klient: Vejle Kommune
Projektnr.: 1223187
Udarbejdet af: SRR
Dato: 13-05-2025
Godkendt af: kår



EnviDan A/S - Vejlsøvej 23 - 8600 Silkeborg - Tlf. 86806344
CVR nr. 18334305 - www.envidan.dk

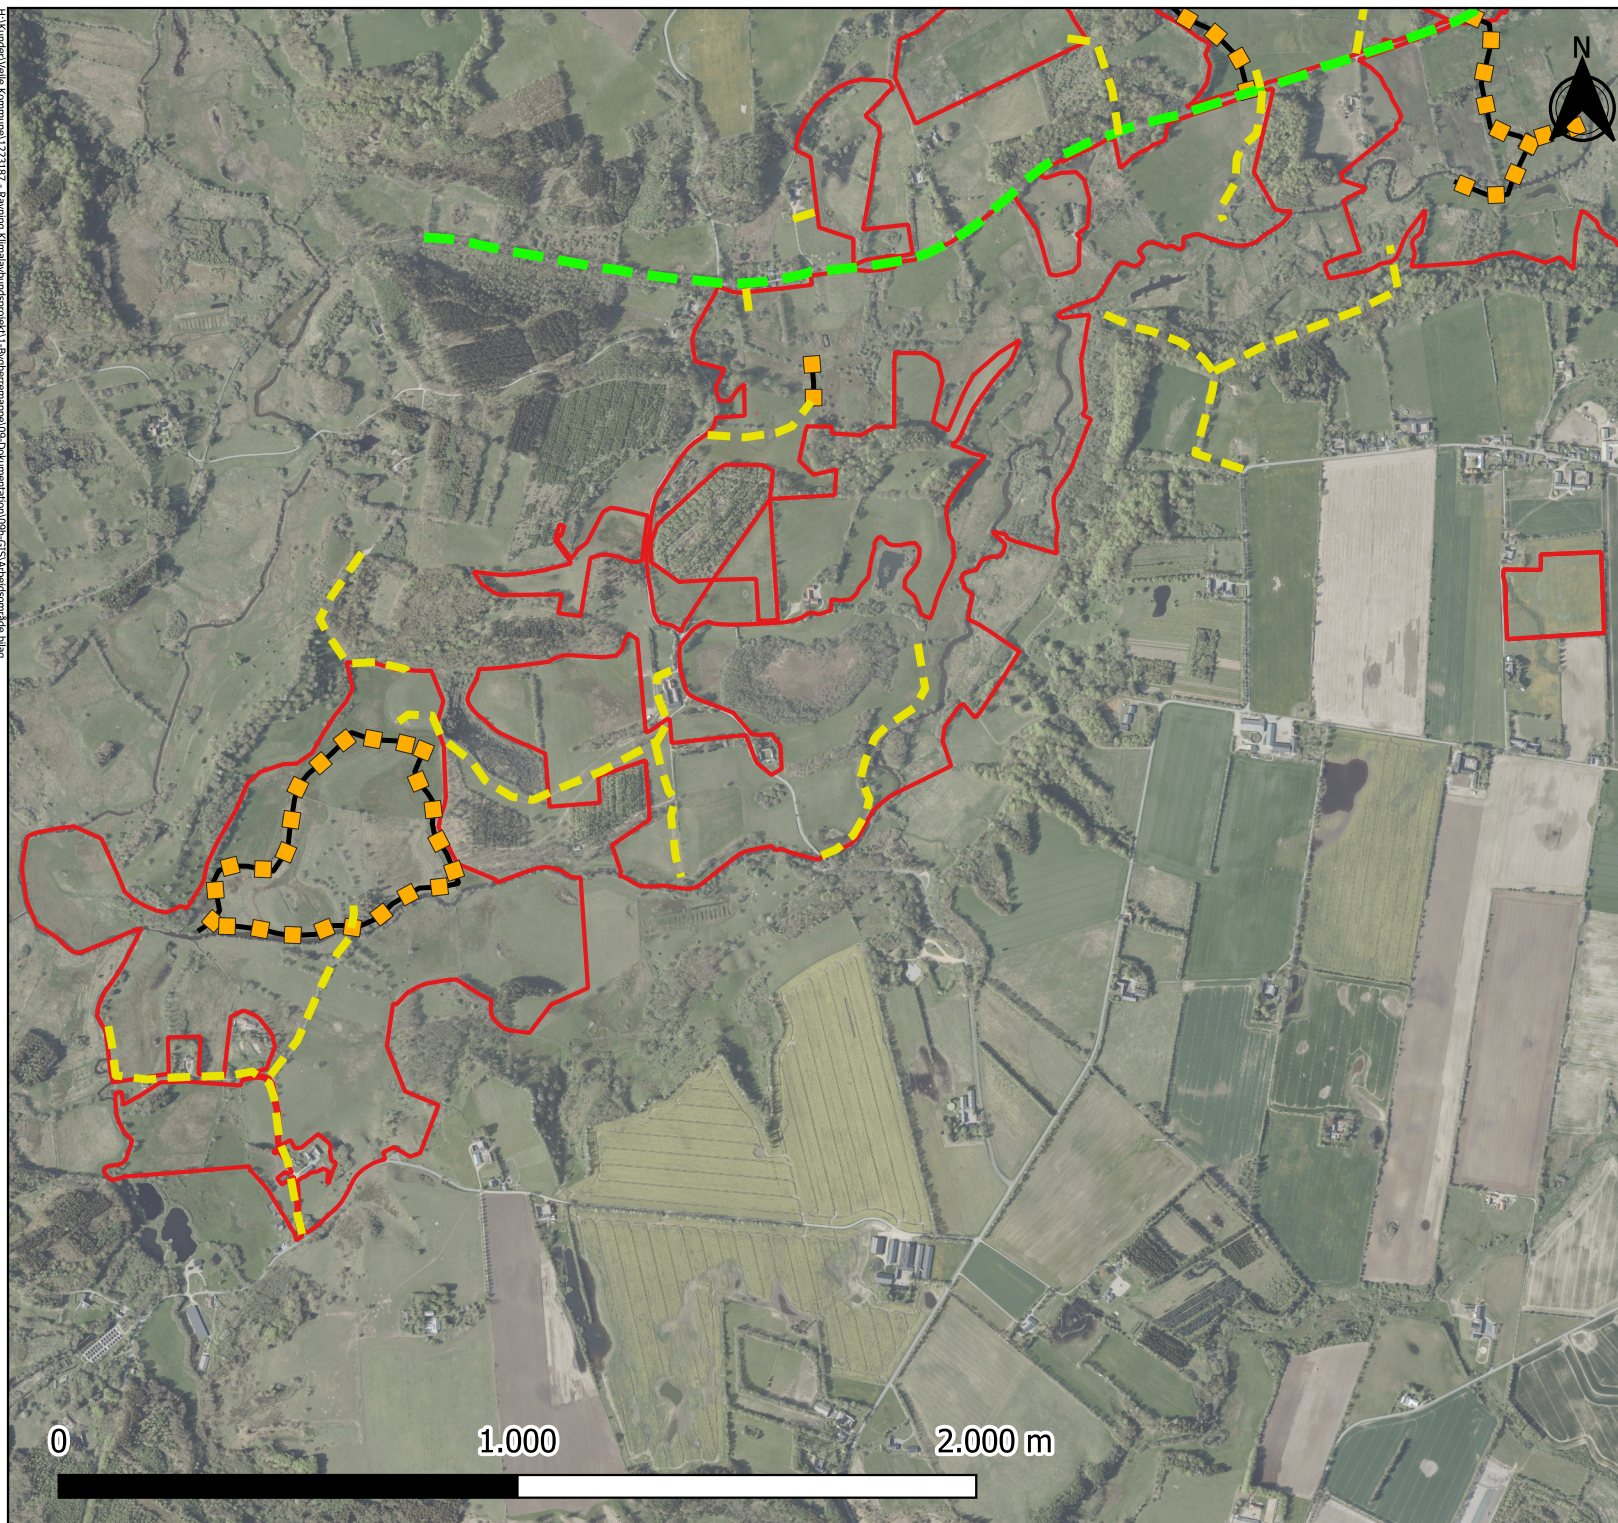

Signaturforklaring

-  Projektgrænse
-  Jernplader
-  Primær adgangsvej
-  Afgangsvej


Kort 2 af 3

Adgangsvej og jernplader

Projekt: Ravning Klimalavbund
Klient: Vejle Kommune
Projektnr.: 1223187
Udarbejdet af: SRR
Dato: 13-05-2025
Godkendt af: kår



EnviDan A/S - Vejsøvej 23 - 8600 Silkeborg - Tlf. 86806344
CVR nr. 18334305 - www.envidan.dk

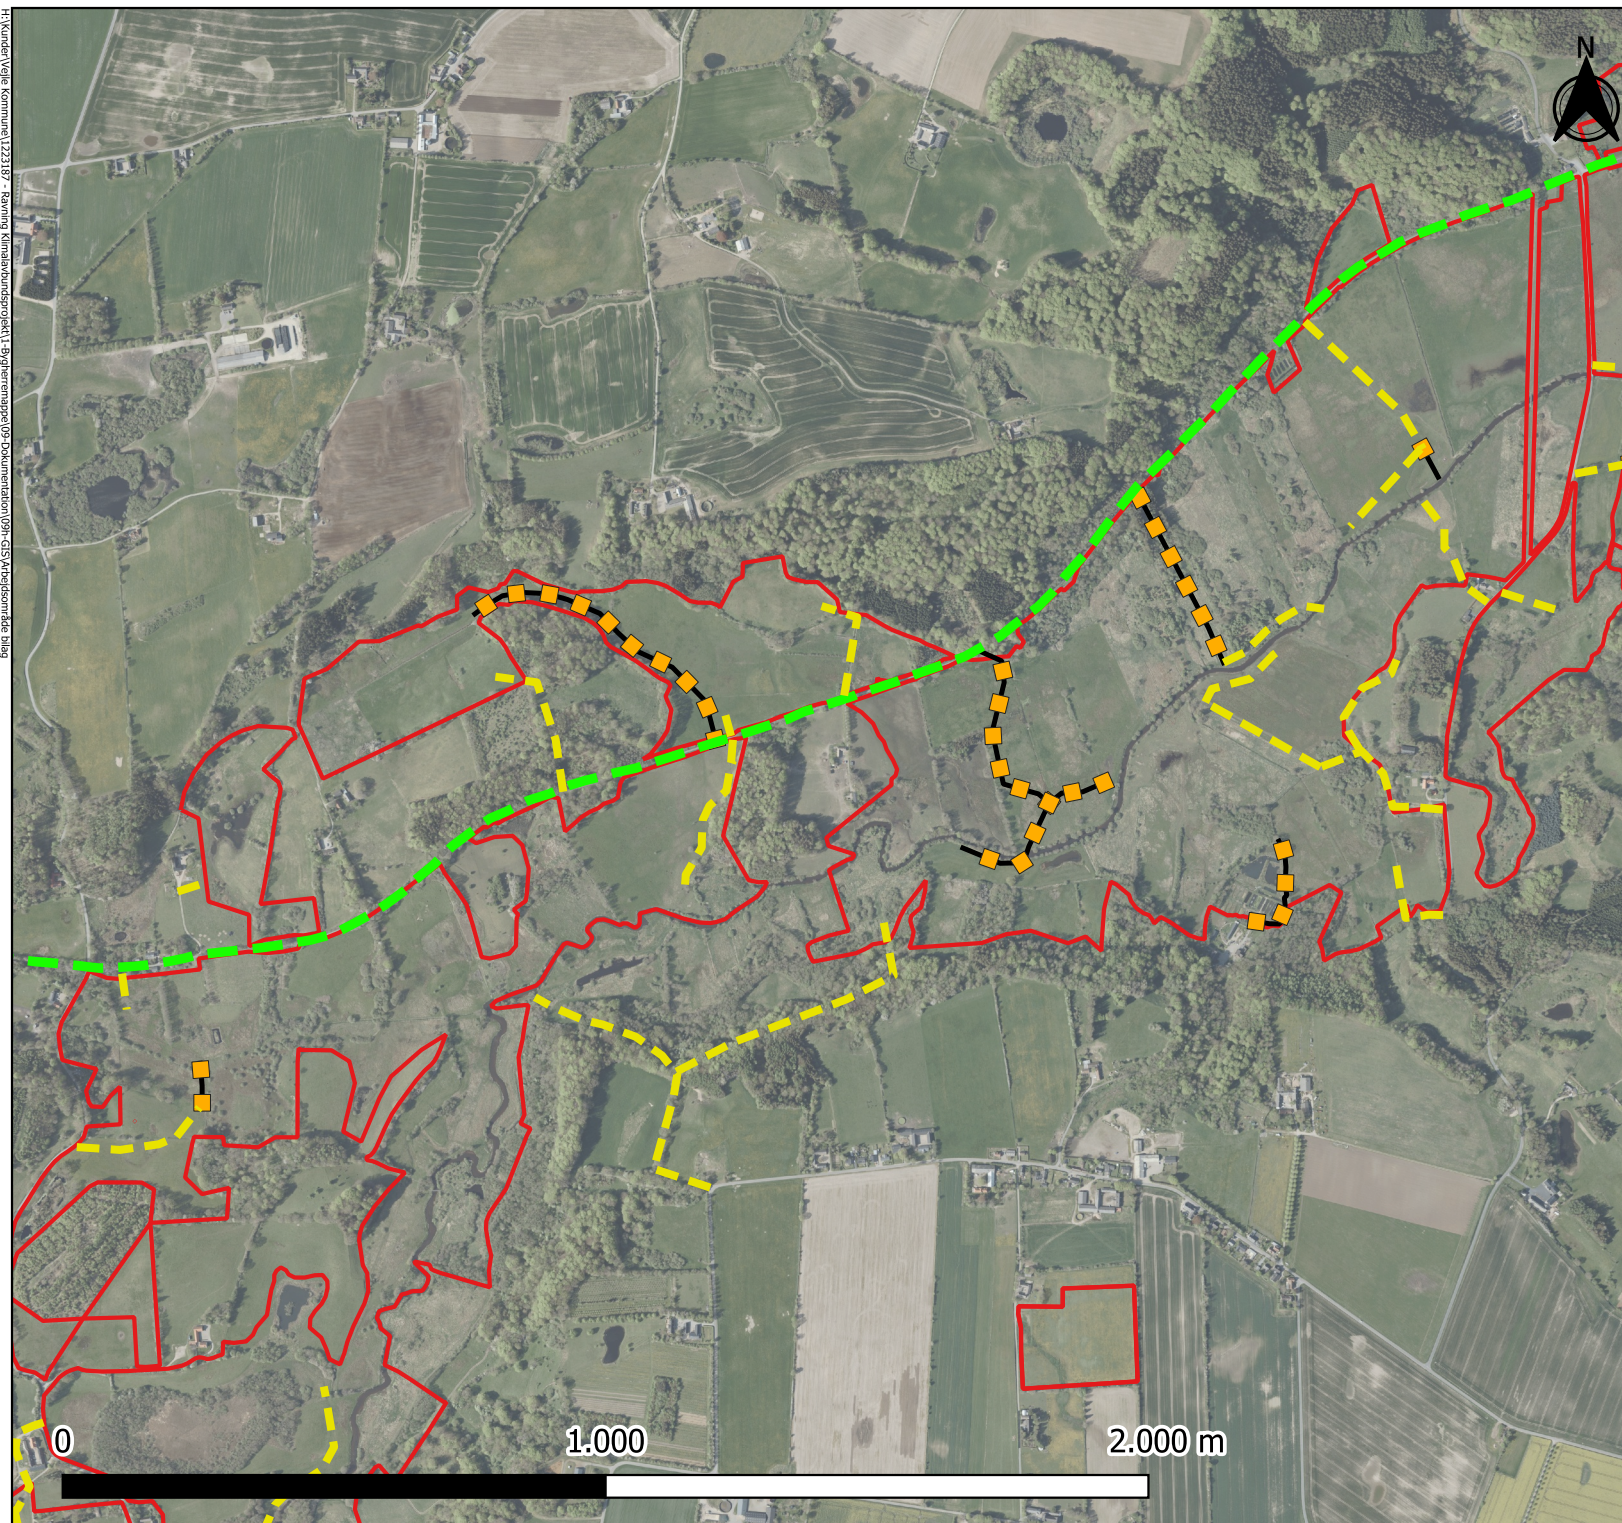

Signaturforklaring

-  Projektgrænse
-  Jernplader
-  Primær adgangsvej
-  Afgangsvej

Kort 3 af 3

Adgangsvej og jernplader

Projekt: Ravning Klimalavbund
Klient: Vejle Kommune
Projektnr.: 1223187
Udarbejdet af: SRR
Dato: 13-05-2025
Godkendt af: kår



EnviDan A/S - Vejlsøvej 23 - 8600 Silkeborg - Tlf. 86806344
CVR nr. 18334305 - www.envidan.dk

