

Signaturforklaring

Trefor Vand

- Boring

Trefor EL net

- Elkomponent
- Elledning

TDC

- Ledningstrace
- Telekommunikationskomponent

Styrelsen for Dataforsyning og Infrastruktur

- Brønd

Nørup Vandværk

- Vandledning

Norlys Digital

- Telekommunikationskomponent

N1 AS

- Elkomponent
- Føringsrør
- Elledning

GlobalConnect

- Ledningstrace

EWII Fibernet AS

- Telekommunikationskomponent
- Ledningstrace


Evida Service AS

- Gaskomponent
- Gasledning
- Føringsrør

Tekniske anlæg

Beskrivelse

- Drikkested
- Dræn
- Dræn med okker
- Drænudløb
- Gammel opstemning
- Grøft
- Hævet kreaturvej
- Kilde
- Lille dræn (<Ø110)
- Muligt dræn
- Overkørsel
- Rørudløb
- Rørudløb (>200)
- Rørunderføring - sti
- Stort dræn (Ø110-Ø200)
- Sø
- Sø - Grøft
- Tilløb
- Udløb sø
- Udløbsbygværk
- Vandhul
- Vandingsssted
- Vandløb går i rør
- Brudt dræn
- Brønde - samlet juni2024
- Projektgrænse

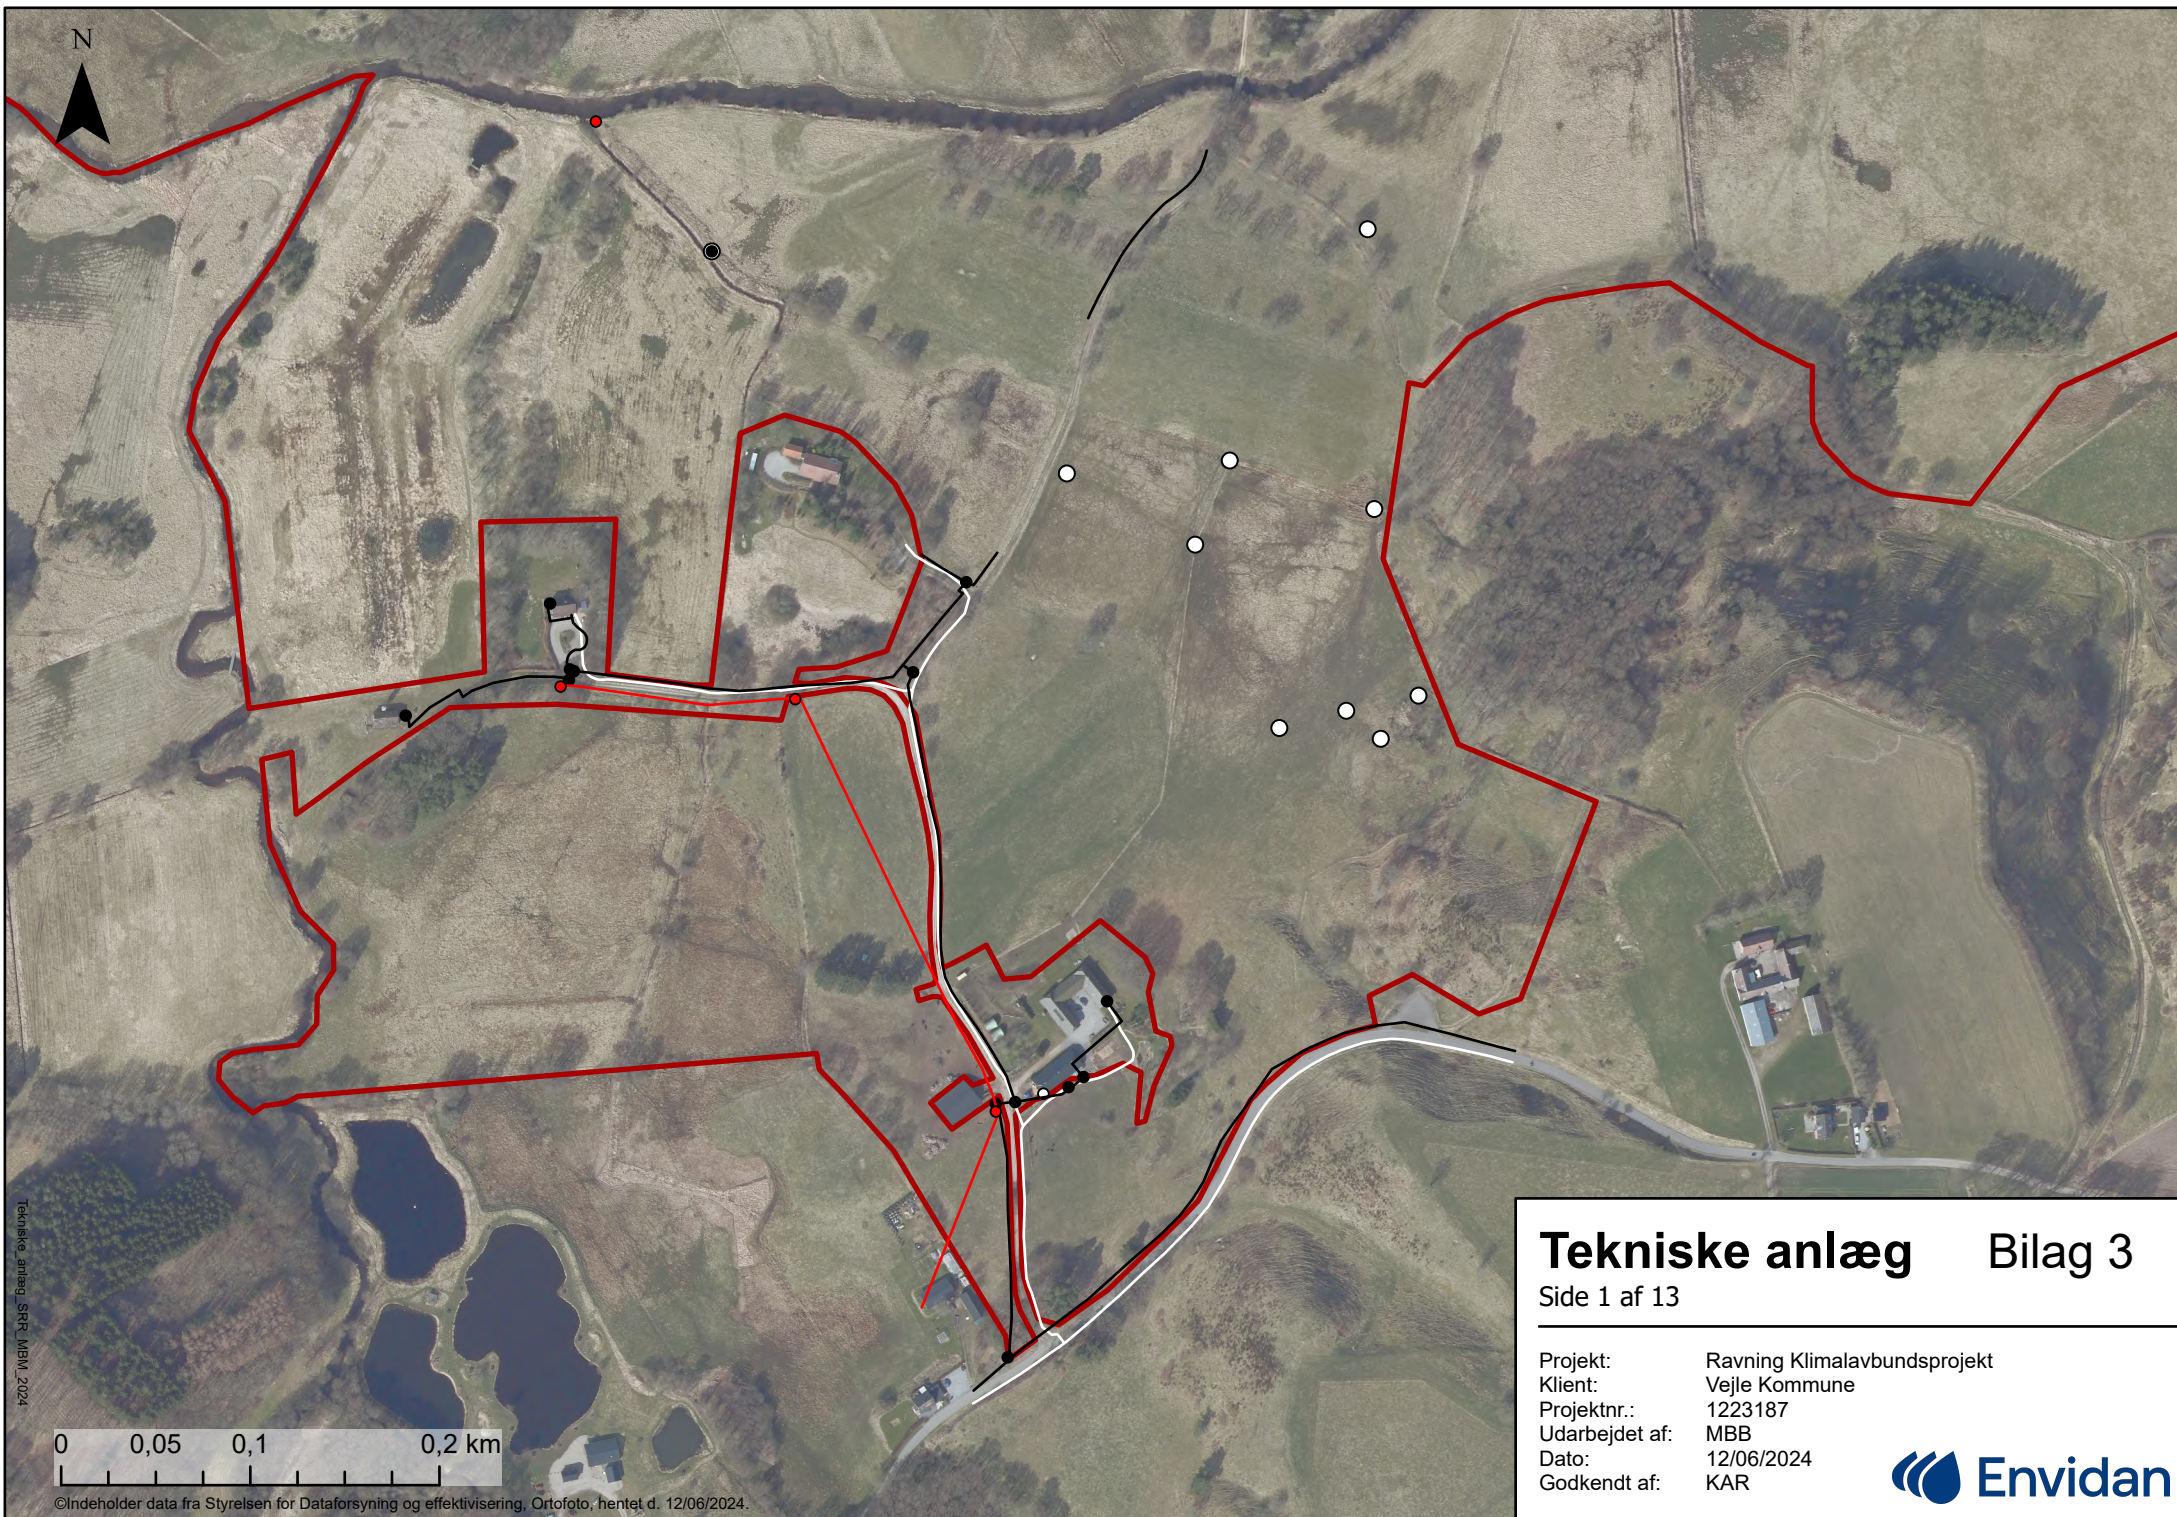

Tekniske anlæg Bilag 3

Side 1 af 13

Projekt:	Ravning Klimalavbundsprojekt
Klient:	Vejle Kommune
Projektnr.:	1223187
Udarbejdet af:	MBB
Dato:	12/06/2024
Godkendt af:	KAR



0 0,05 0,1 0,2 km

©Indeholder data fra Styrelsen for Dataforsyning og effektivisering, Ortofoto, hentet d. 12/06/2024.



Tekniske anlæg SHR, MBW, 2024

0 0,05 0,1 0,2 km


©Indeholder data fra Styrelsen for Dataforsyning og effektivisering, Ortofoto, hentet d. 12/06/2024.

Tekniske anlæg Bilag 3

Side 2 af 13

Projekt:	Ravning Klimalavbundsprojekt
Klient:	Vejle Kommune
Projektnr.:	1223187
Udarbejdet af:	MBB
Dato:	12/06/2024
Godkendt af:	KAR



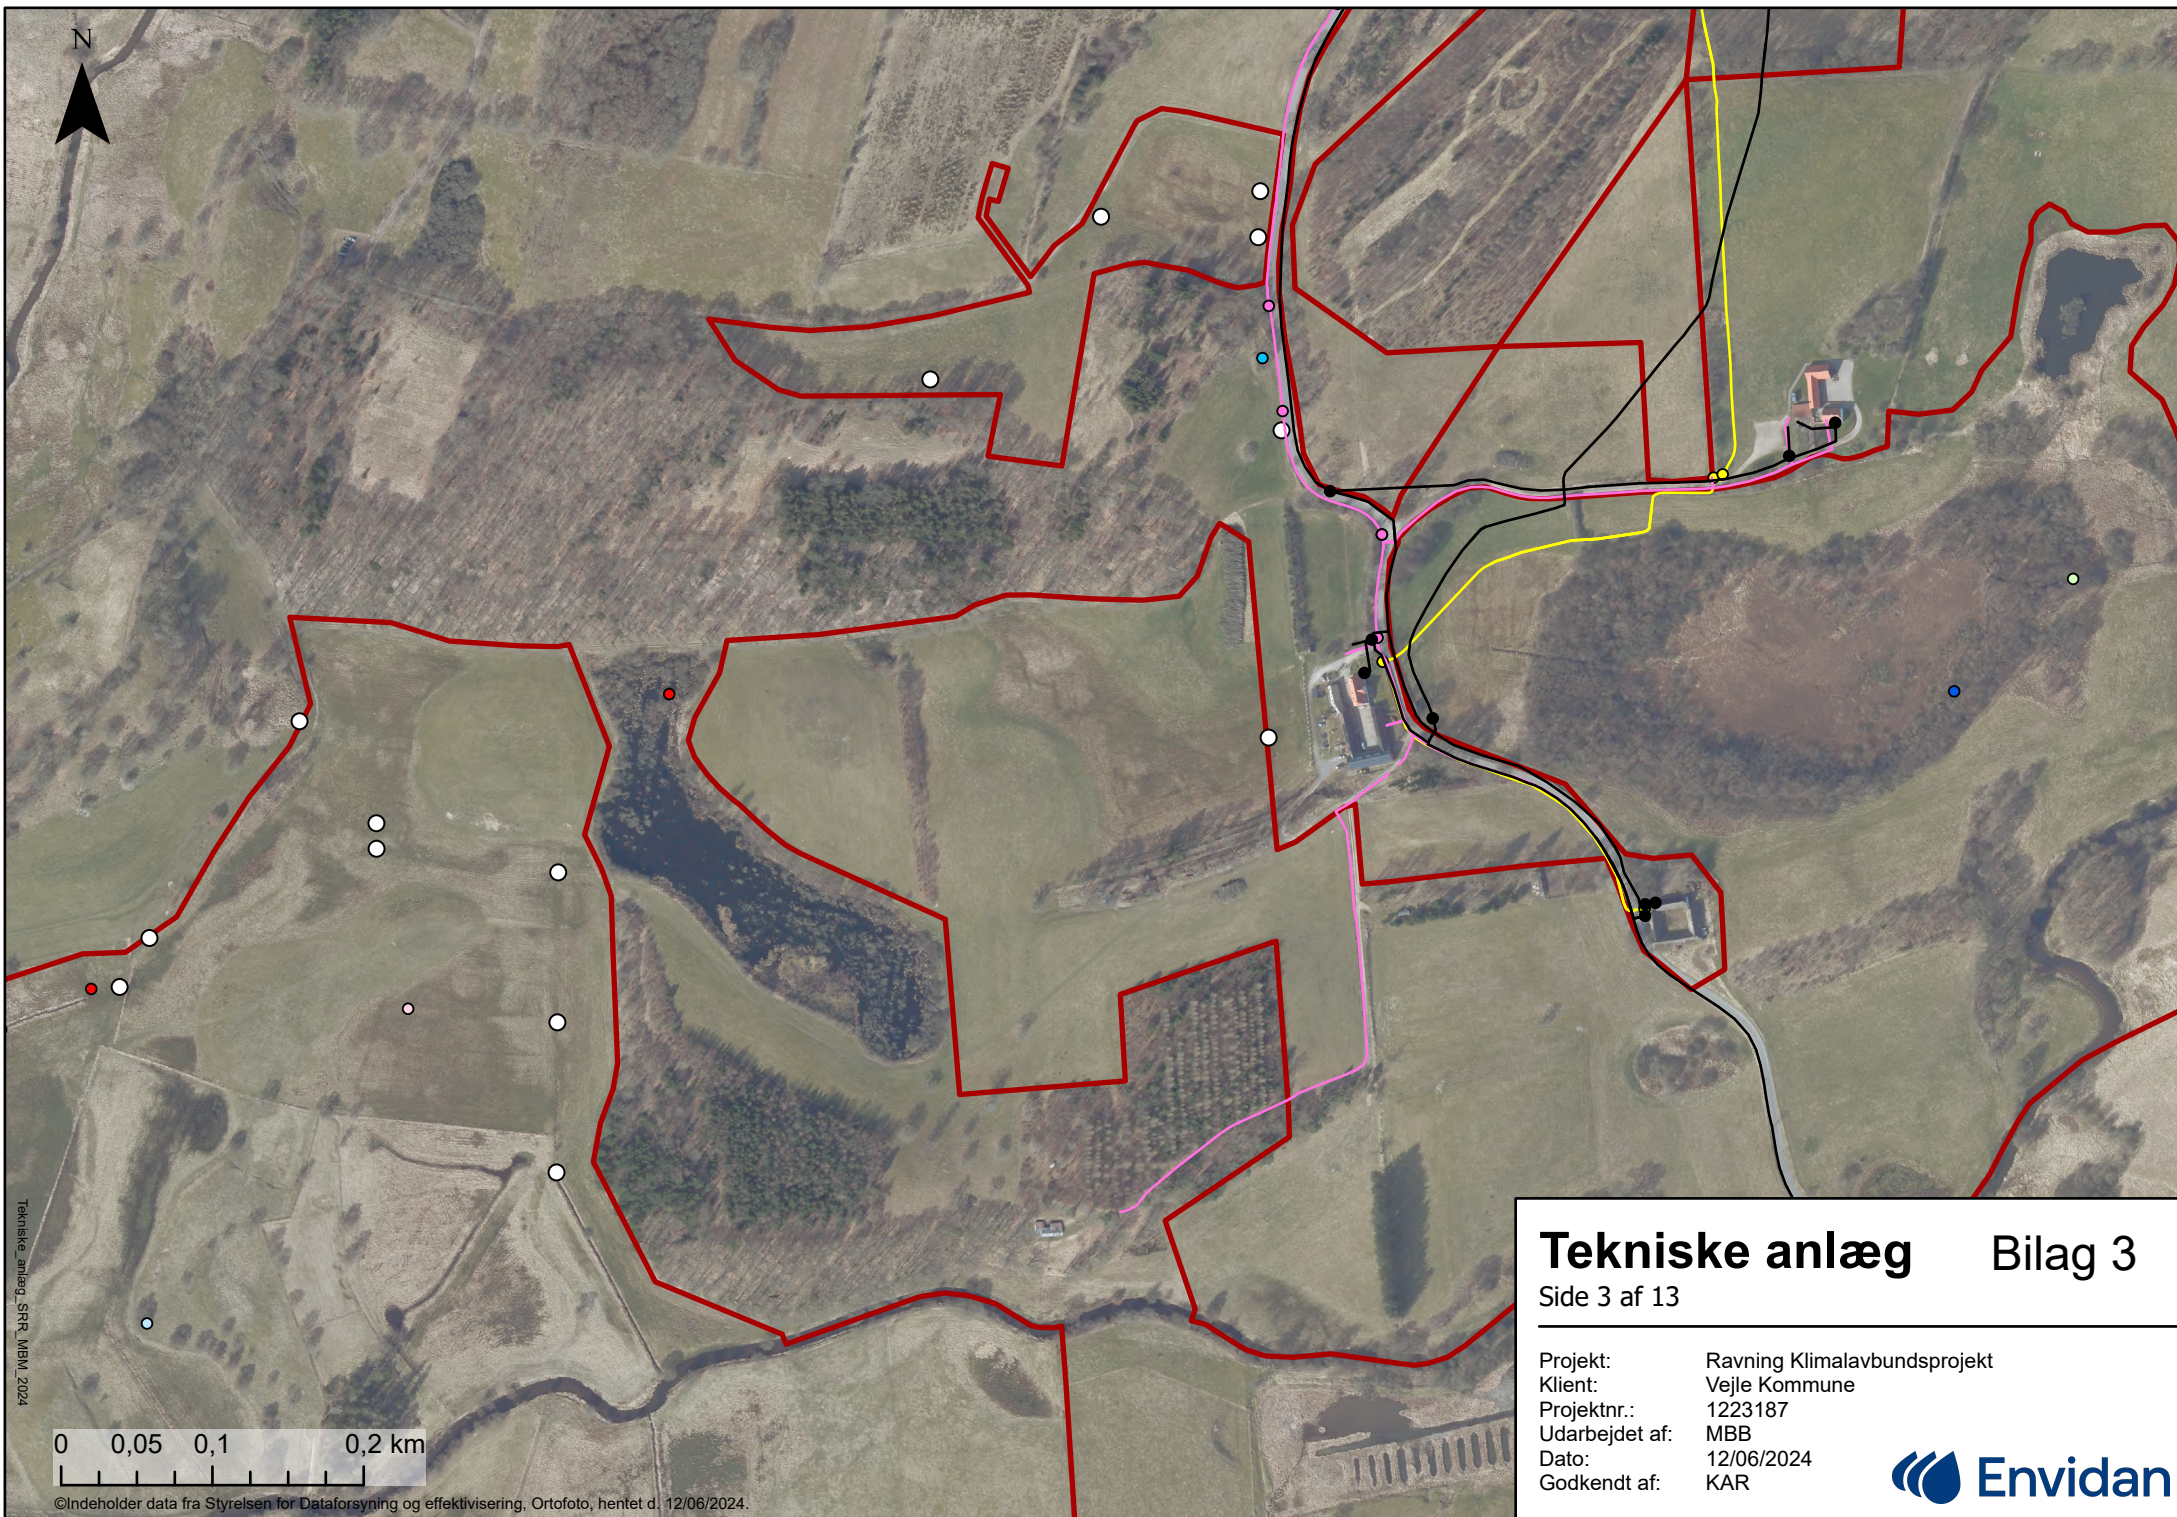


Tekniske anlæg Bilag 3

Side 3 af 13

Projekt:	Ravning Klimalavbundsprojekt
Klient:	Vejle Kommune
Projektnr.:	1223187
Udarbejdet af:	MBB
Dato:	12/06/2024
Godkendt af:	KAR



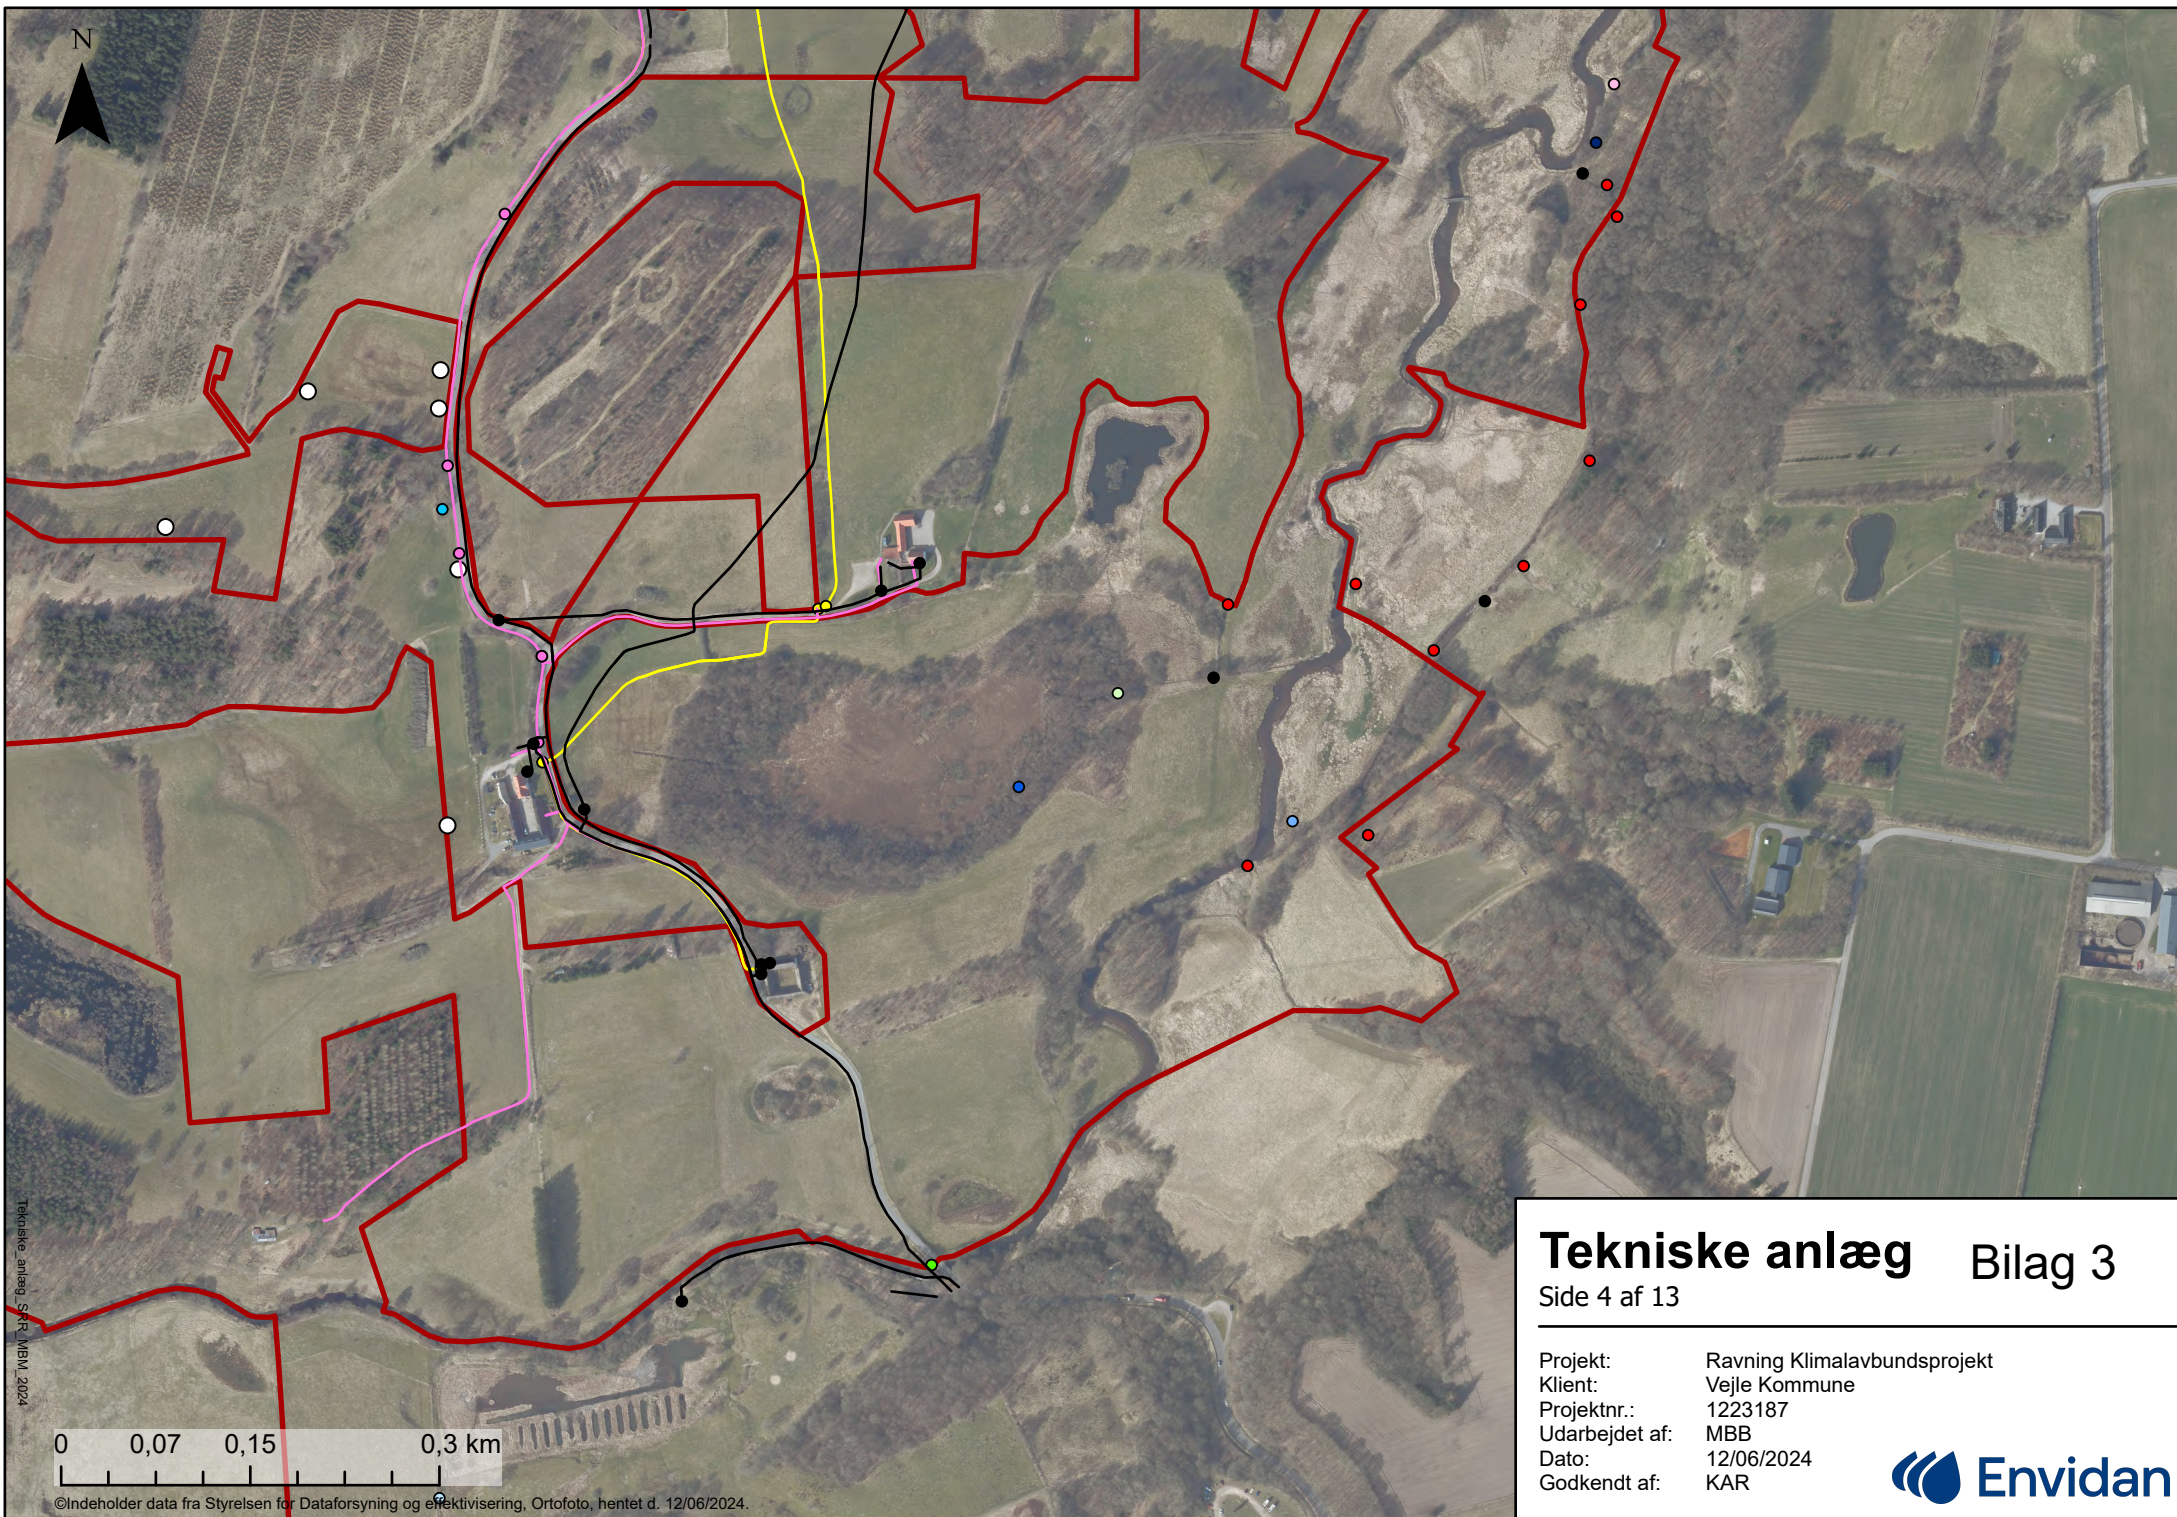


Tekniske anlæg Bilag 3

Side 4 af 13

Projekt:	Ravning Klimalavbundsprojekt
Klient:	Vejle Kommune
Projektnr.:	1223187
Udarbejdet af:	MBB
Dato:	12/06/2024
Godkendt af:	KAR



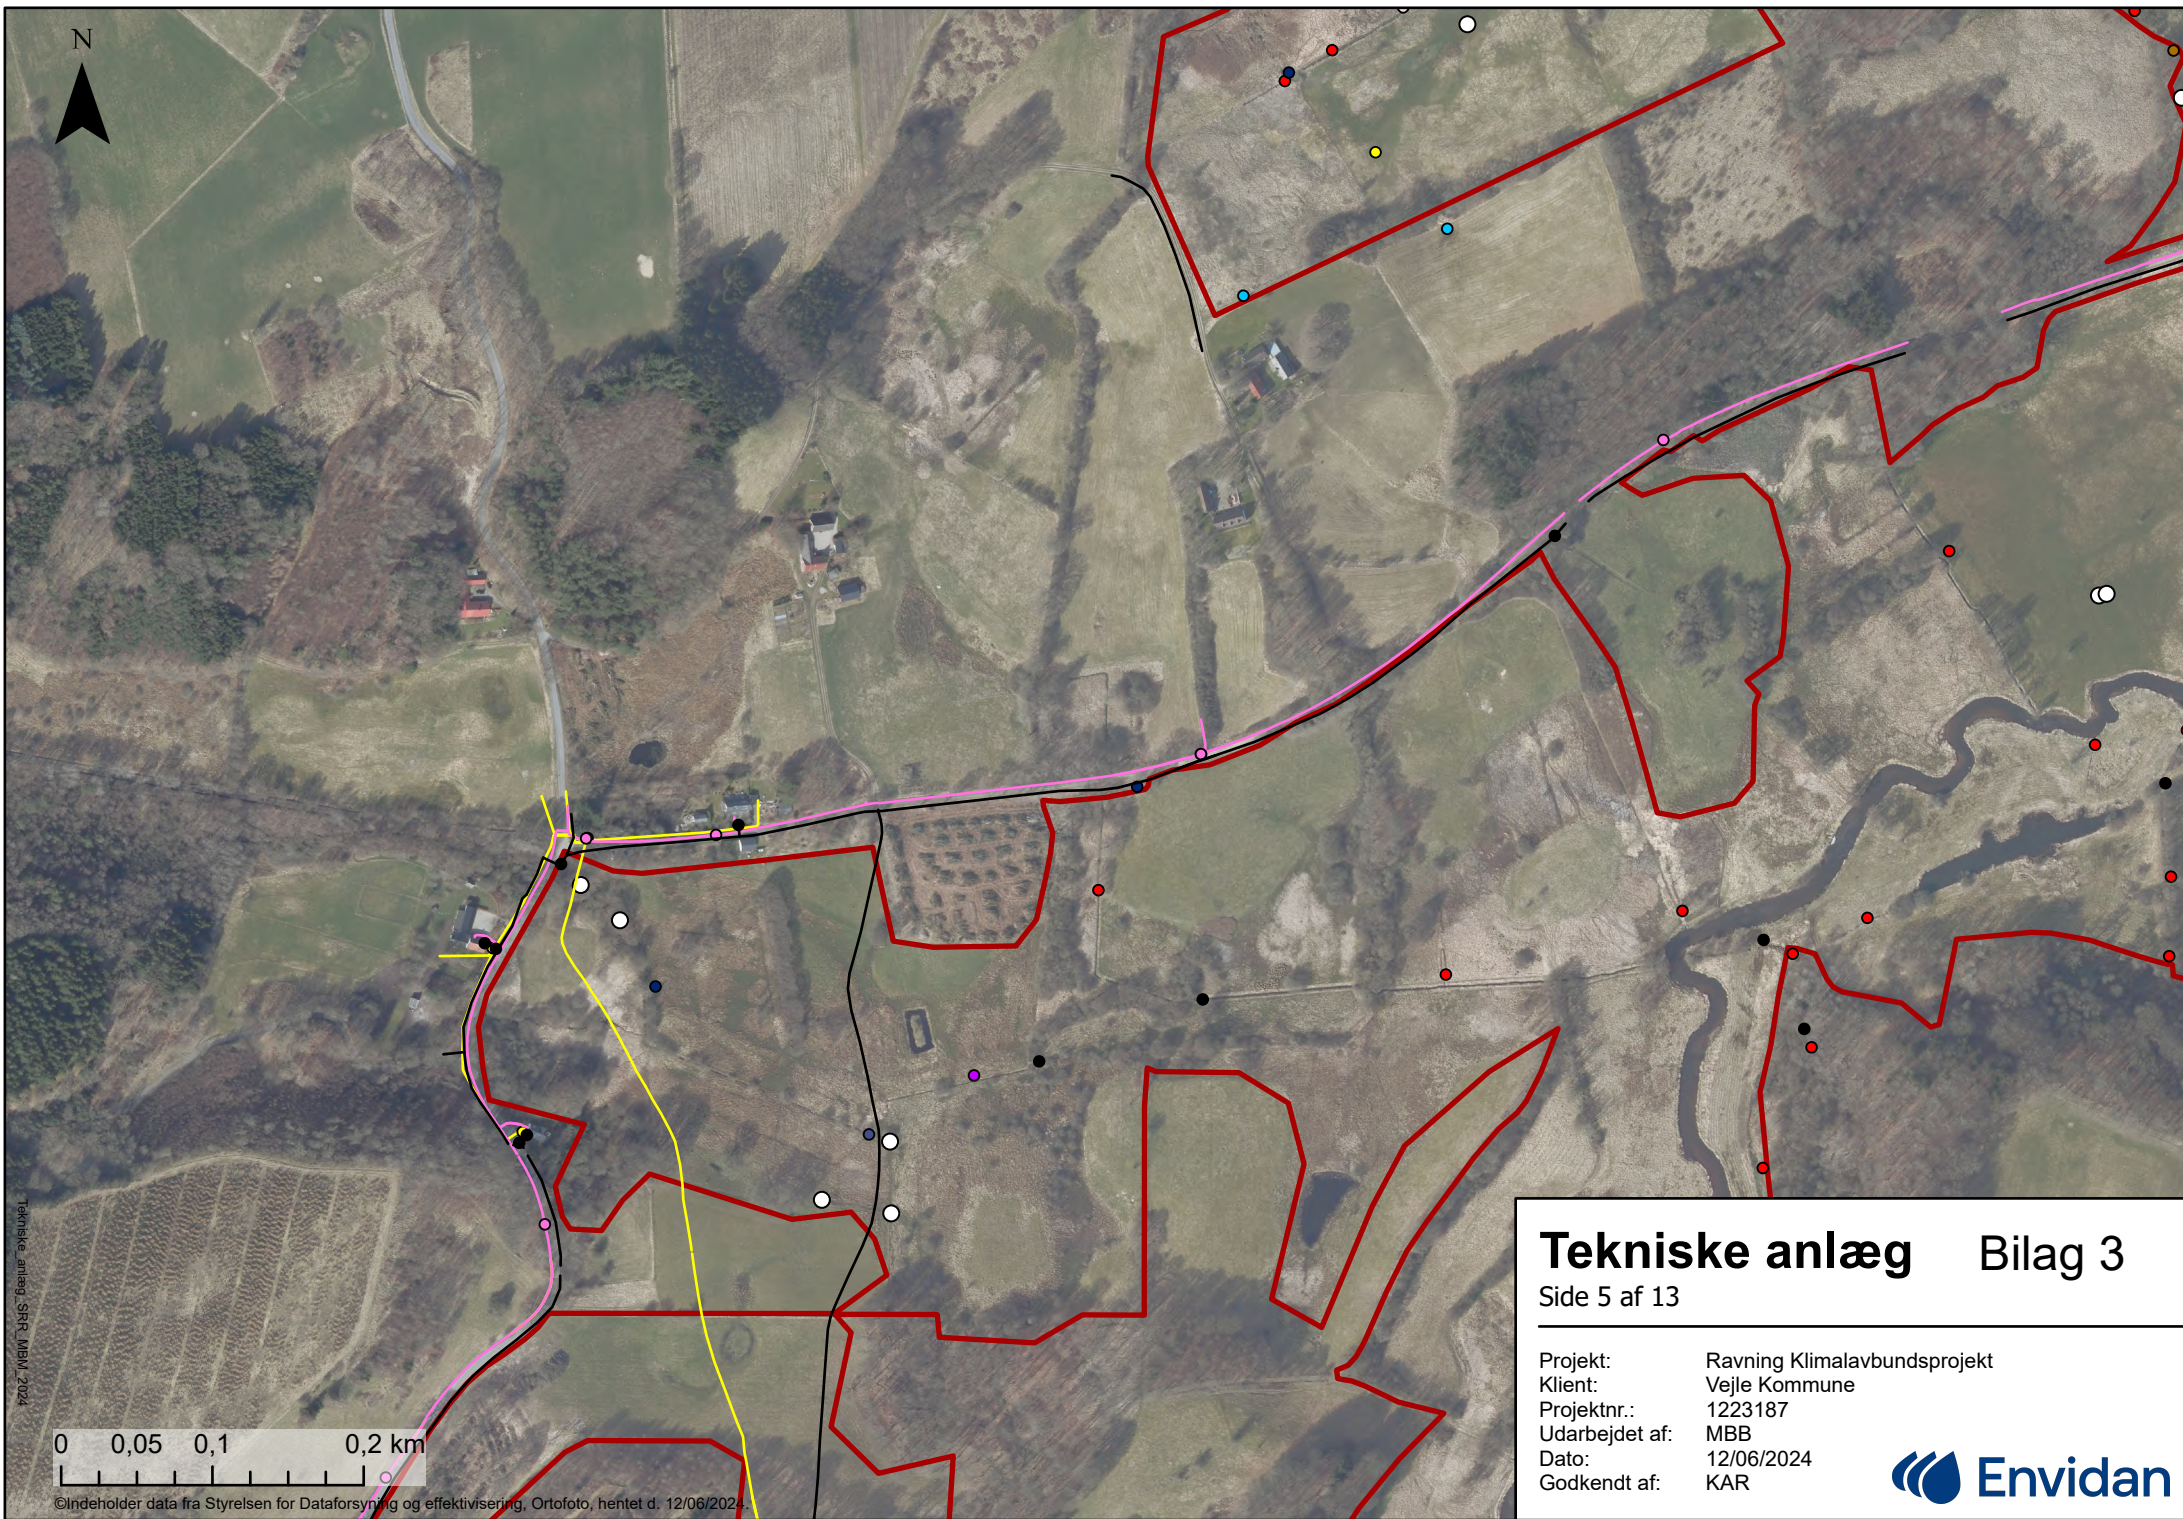



Tekniske anlæg Bilag 3

Side 5 af 13

Projekt:	Ravning Klimalavbundsprojekt
Klient:	Vejle Kommune
Projektnr.:	1223187
Udarbejdet af:	MBB
Dato:	12/06/2024
Godkendt af:	KAR



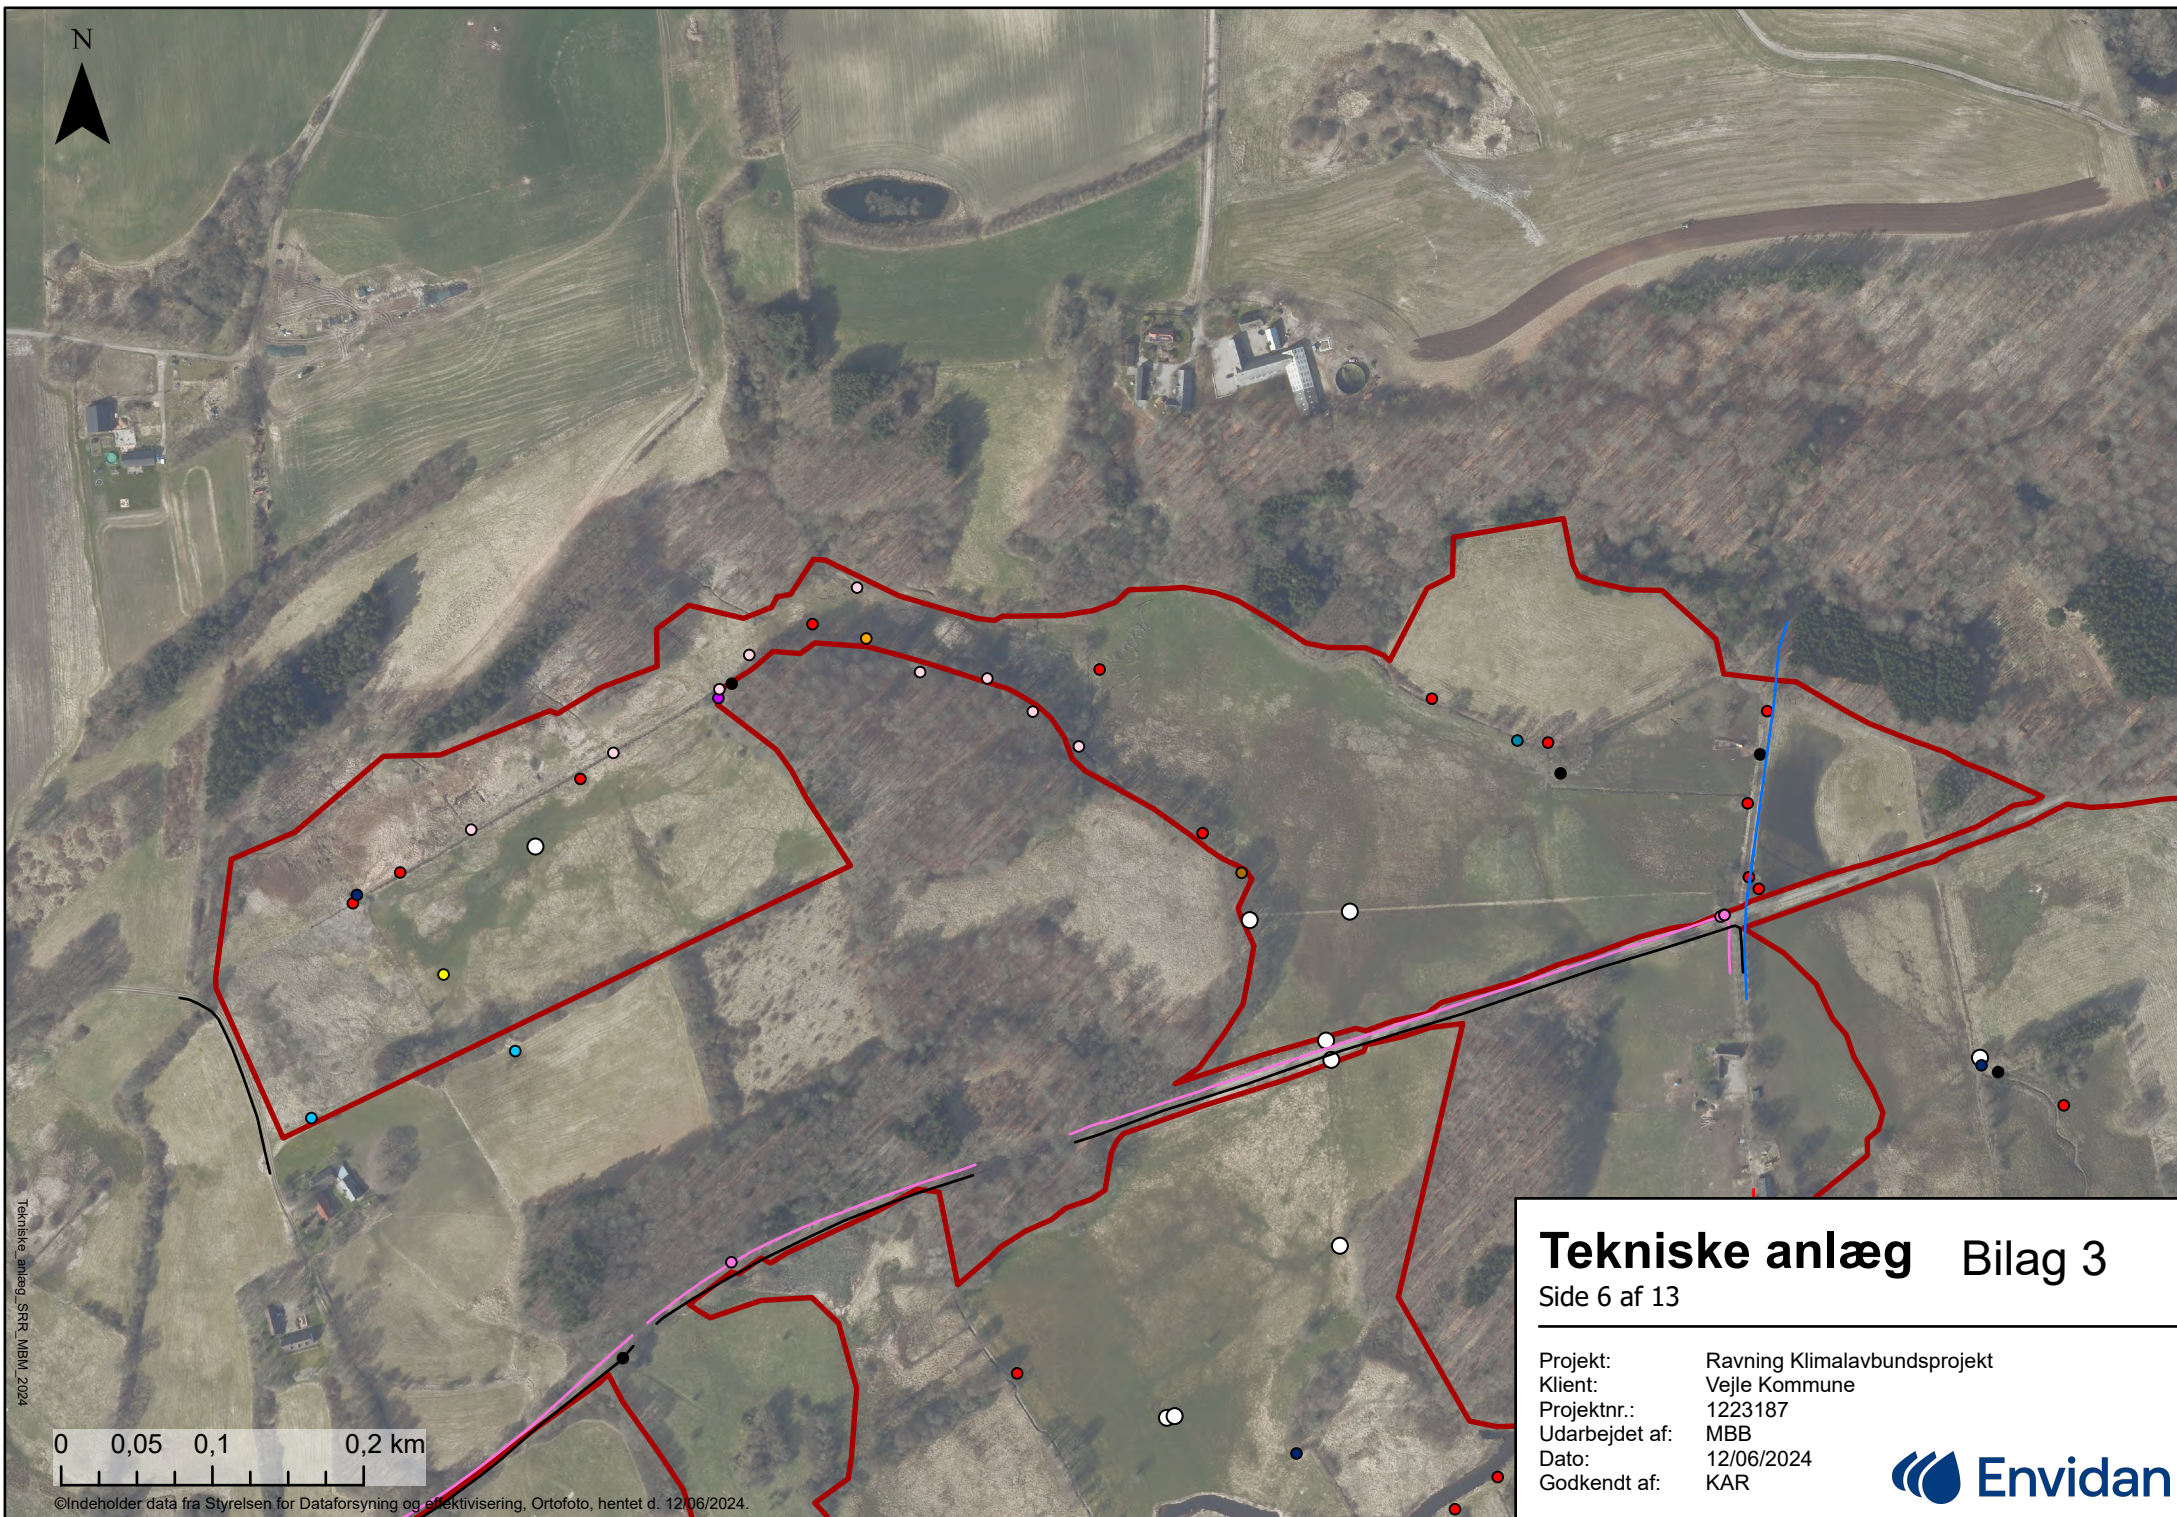

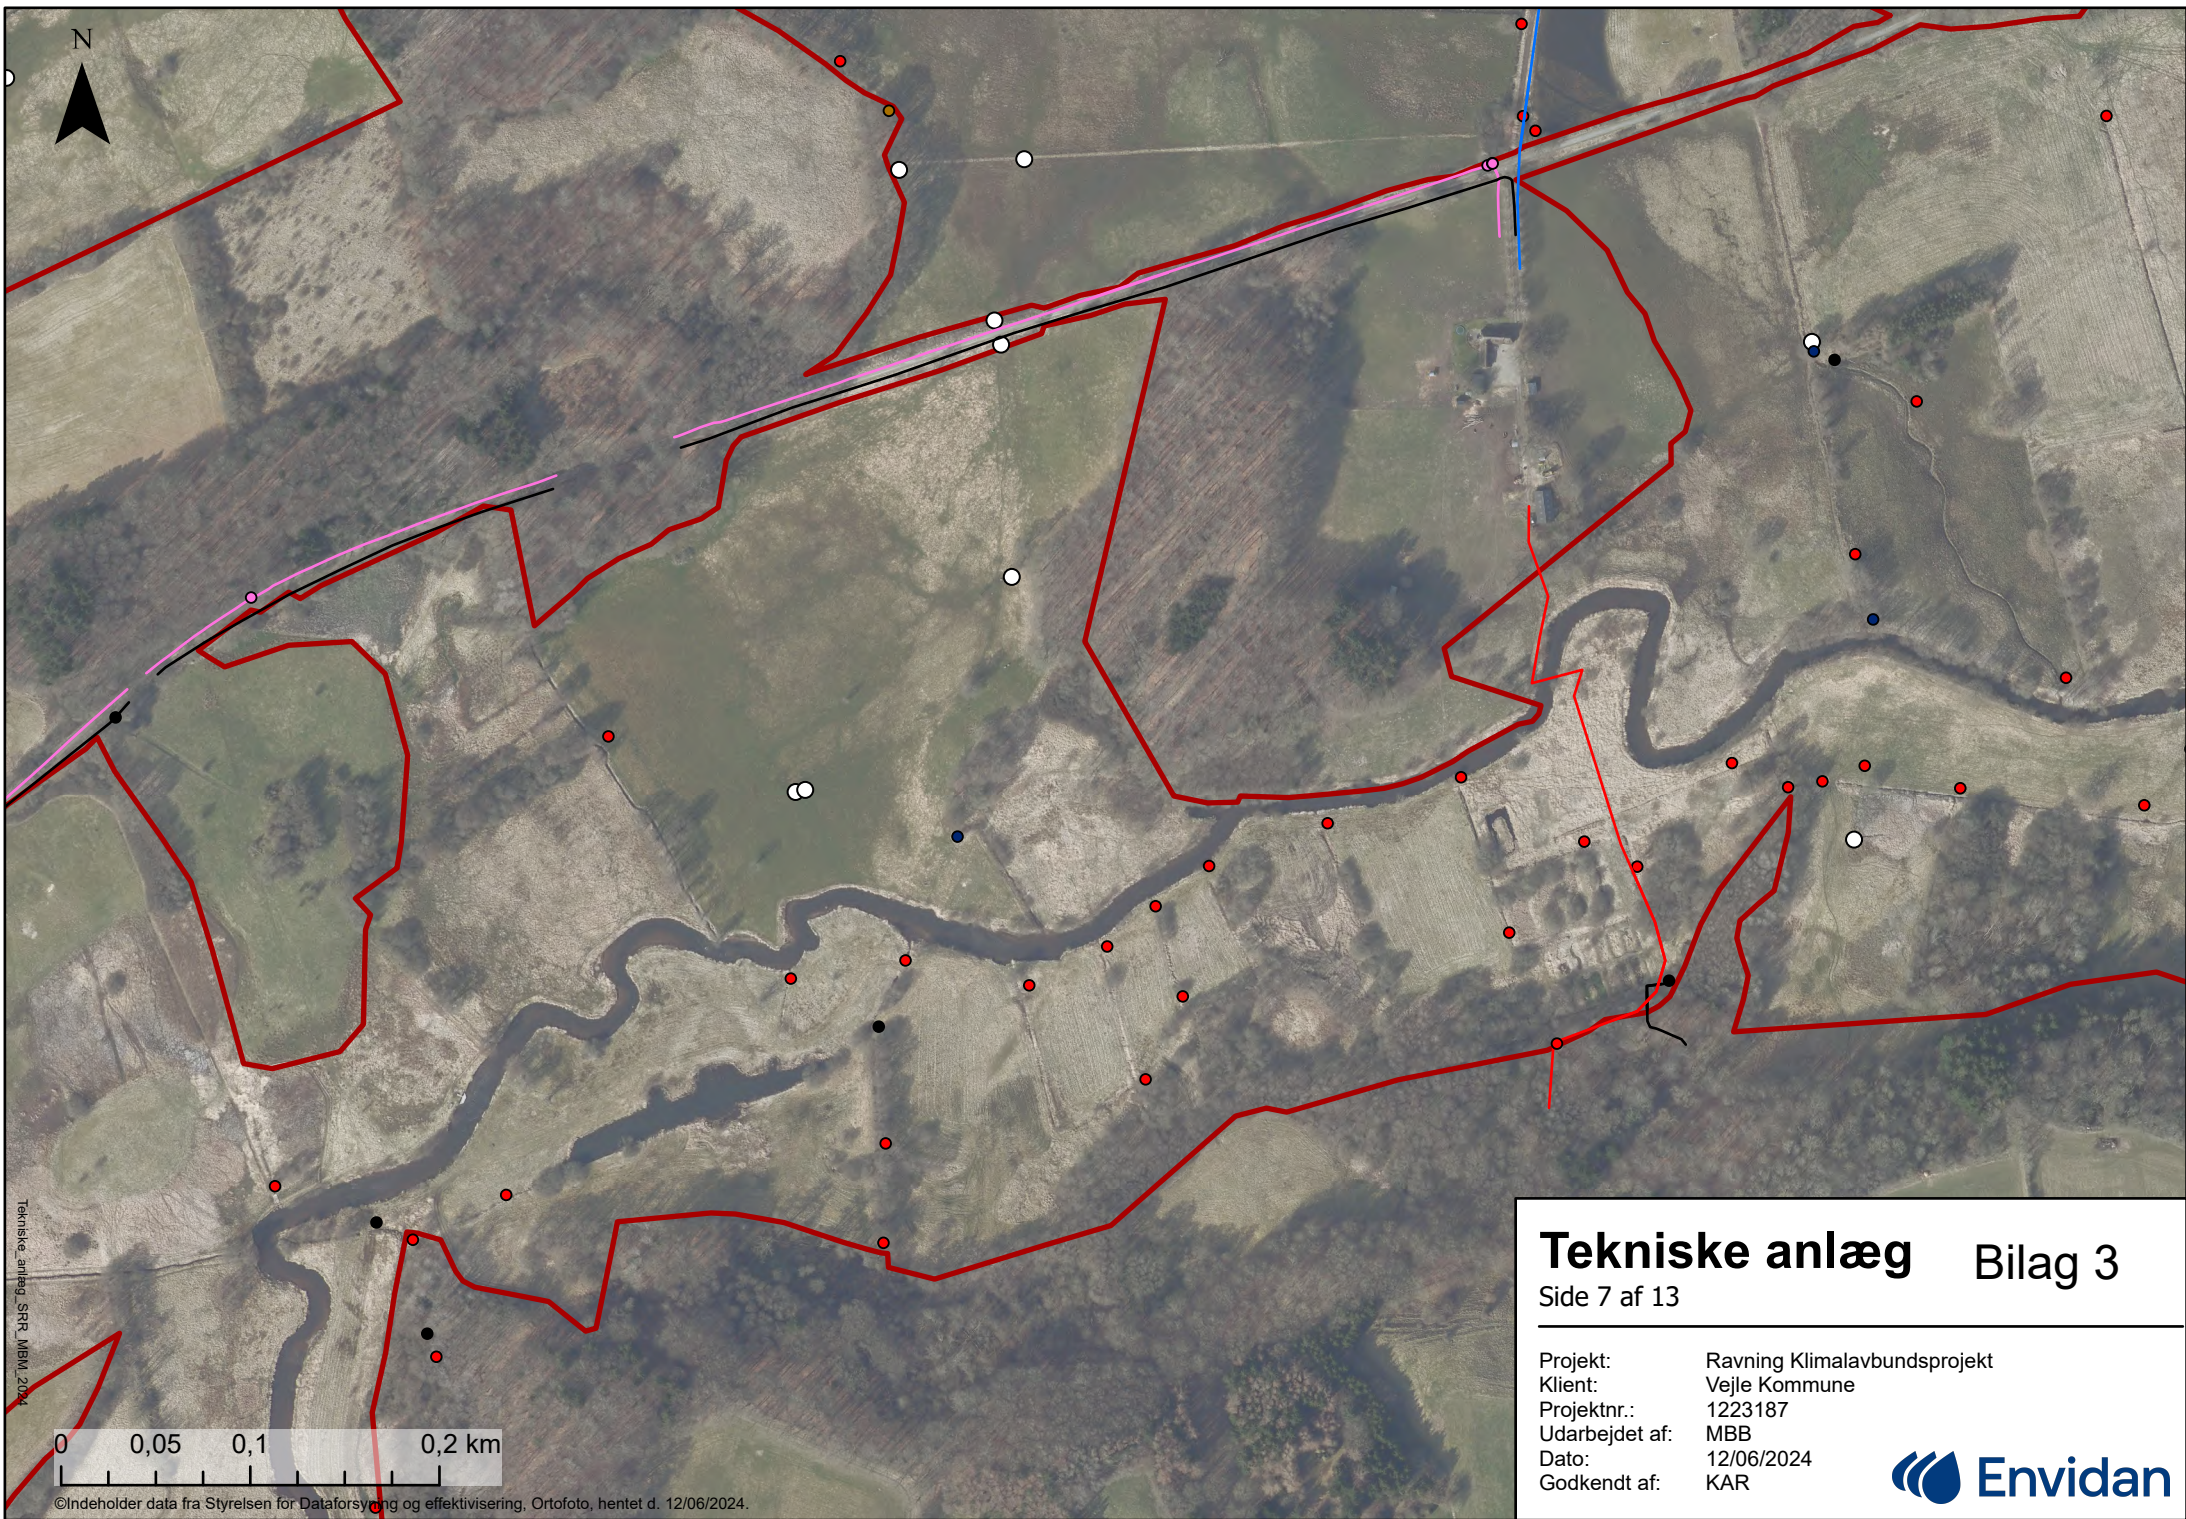


Tekniske anlæg Bilag 3

Side 7 af 13

Projekt:	Ravning Klimalavbundsprojekt
Klient:	Vejle Kommune
Projektnr.:	1223187
Udarbejdet af:	MBB
Dato:	12/06/2024
Godkendt af:	KAR



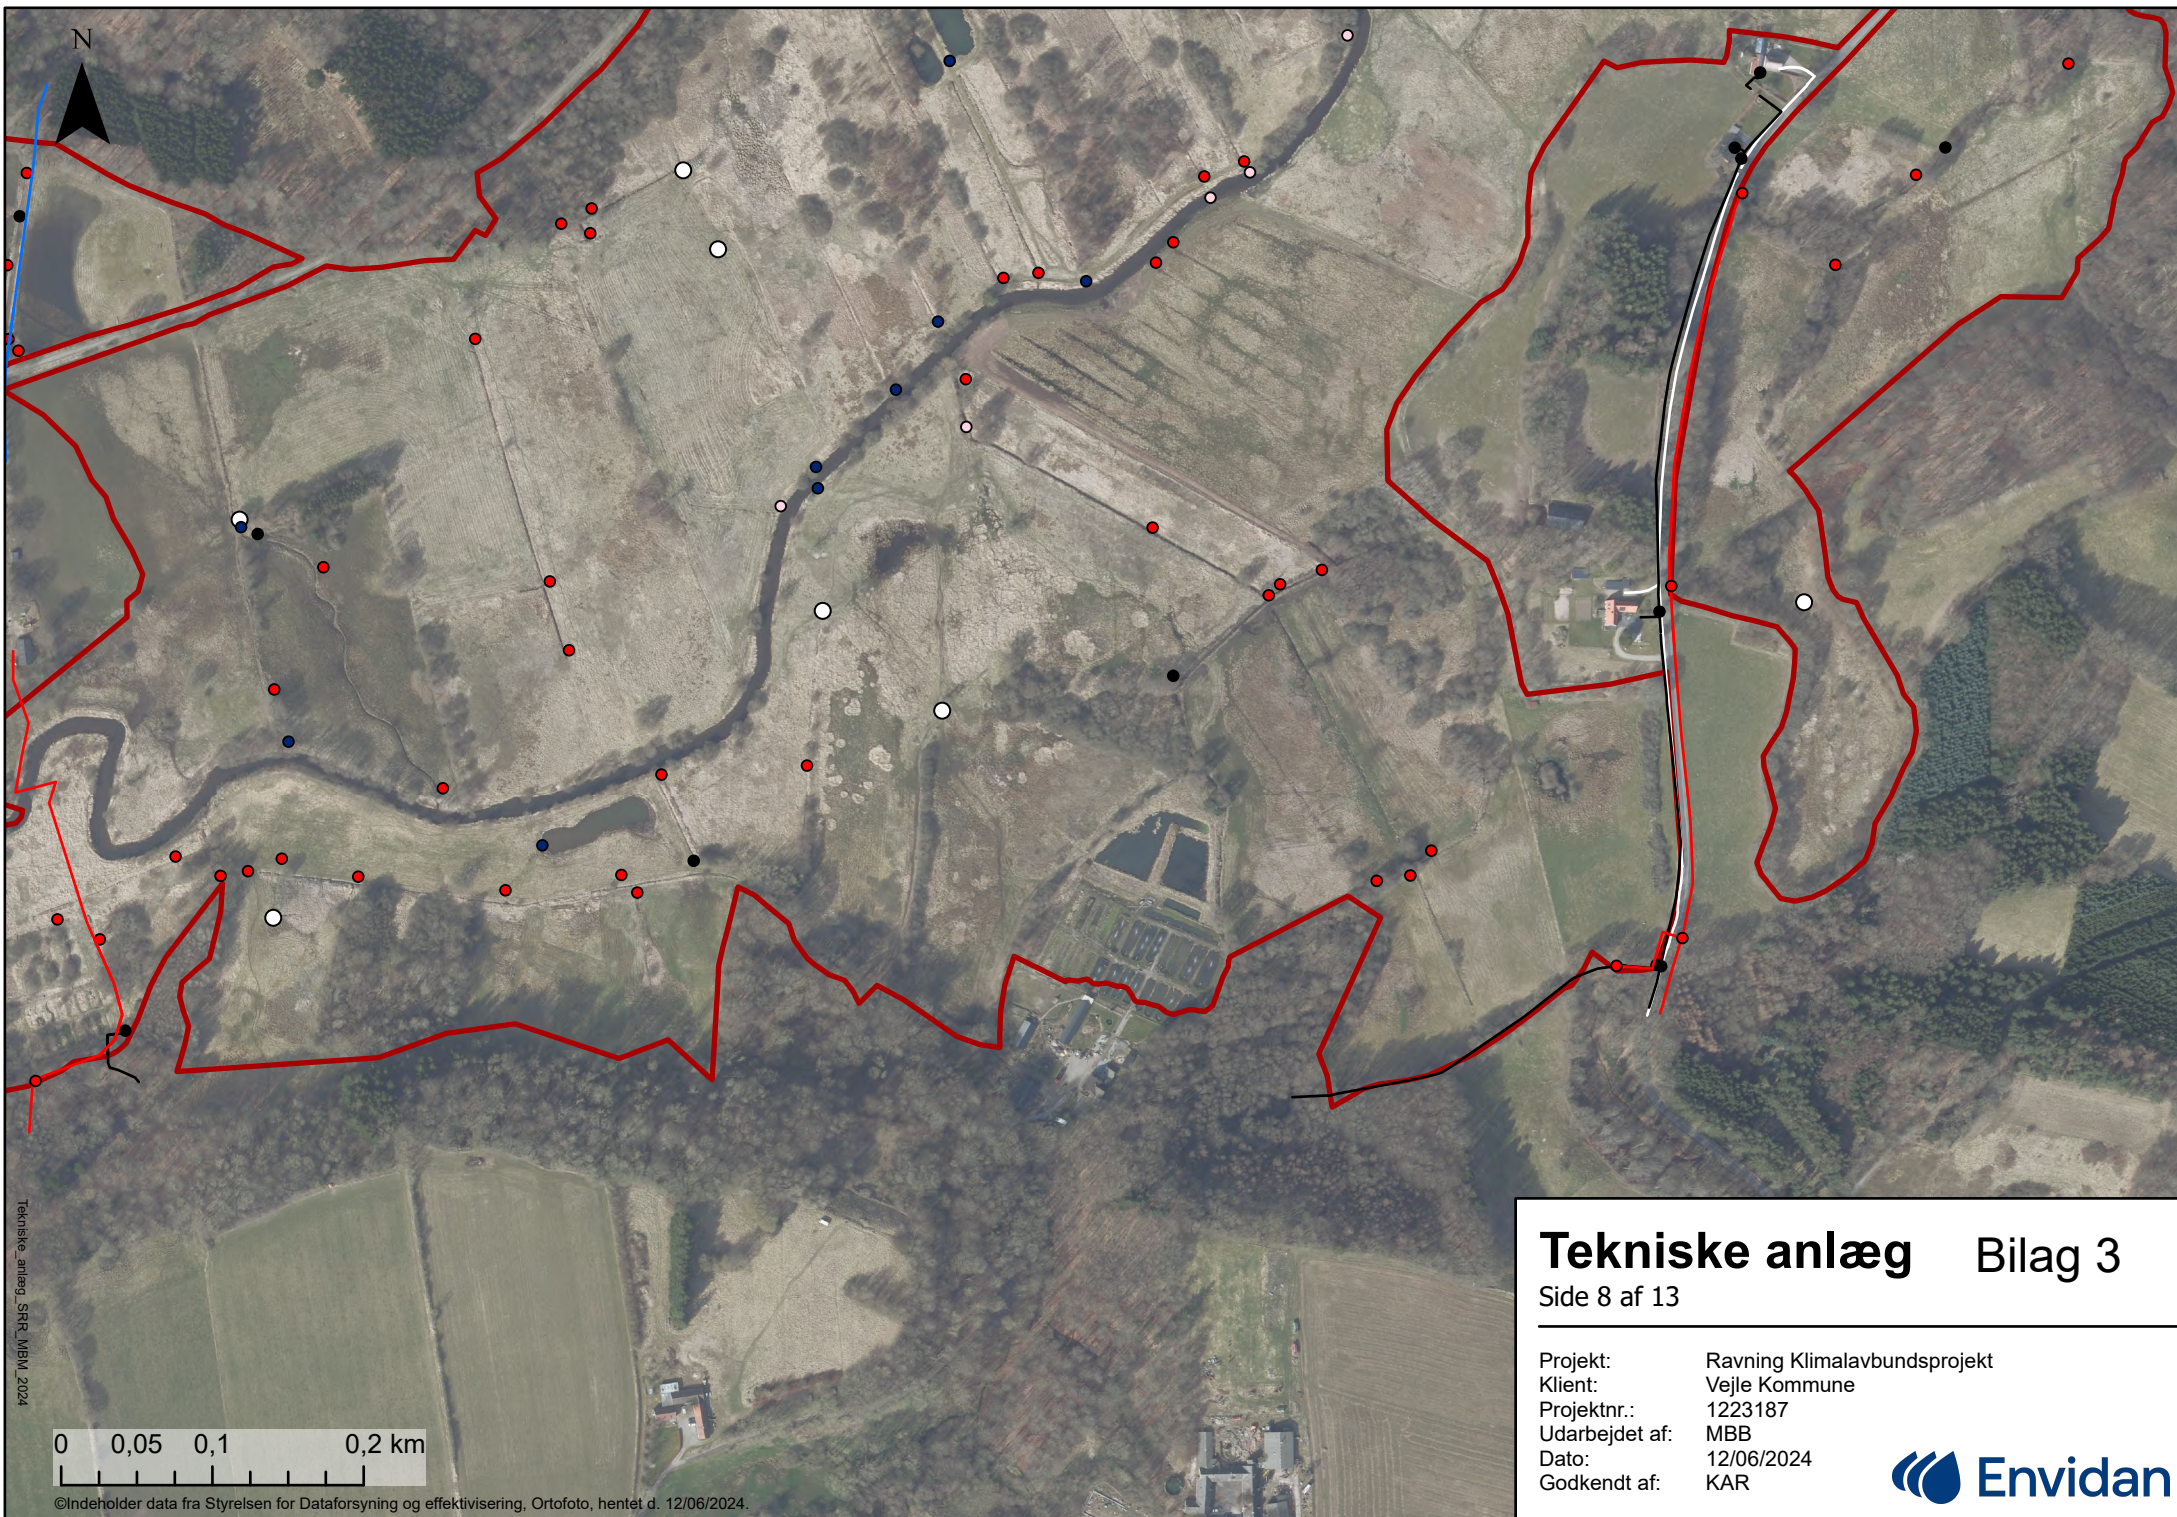

Tekniske anlæg Bilag 3


Side 8 af 13

Projekt:	Ravning Klimalavbundsprojekt
Klient:	Vejle Kommune
Projektnr.:	1223187
Udarbejdet af:	MBB
Dato:	12/06/2024
Godkendt af:	KAR



0 0,05 0,1 0,2 km

©Indeholder data fra Styrelsen for Dataforsyning og effektivisering, Ortofoto, hentet d. 12/06/2024.

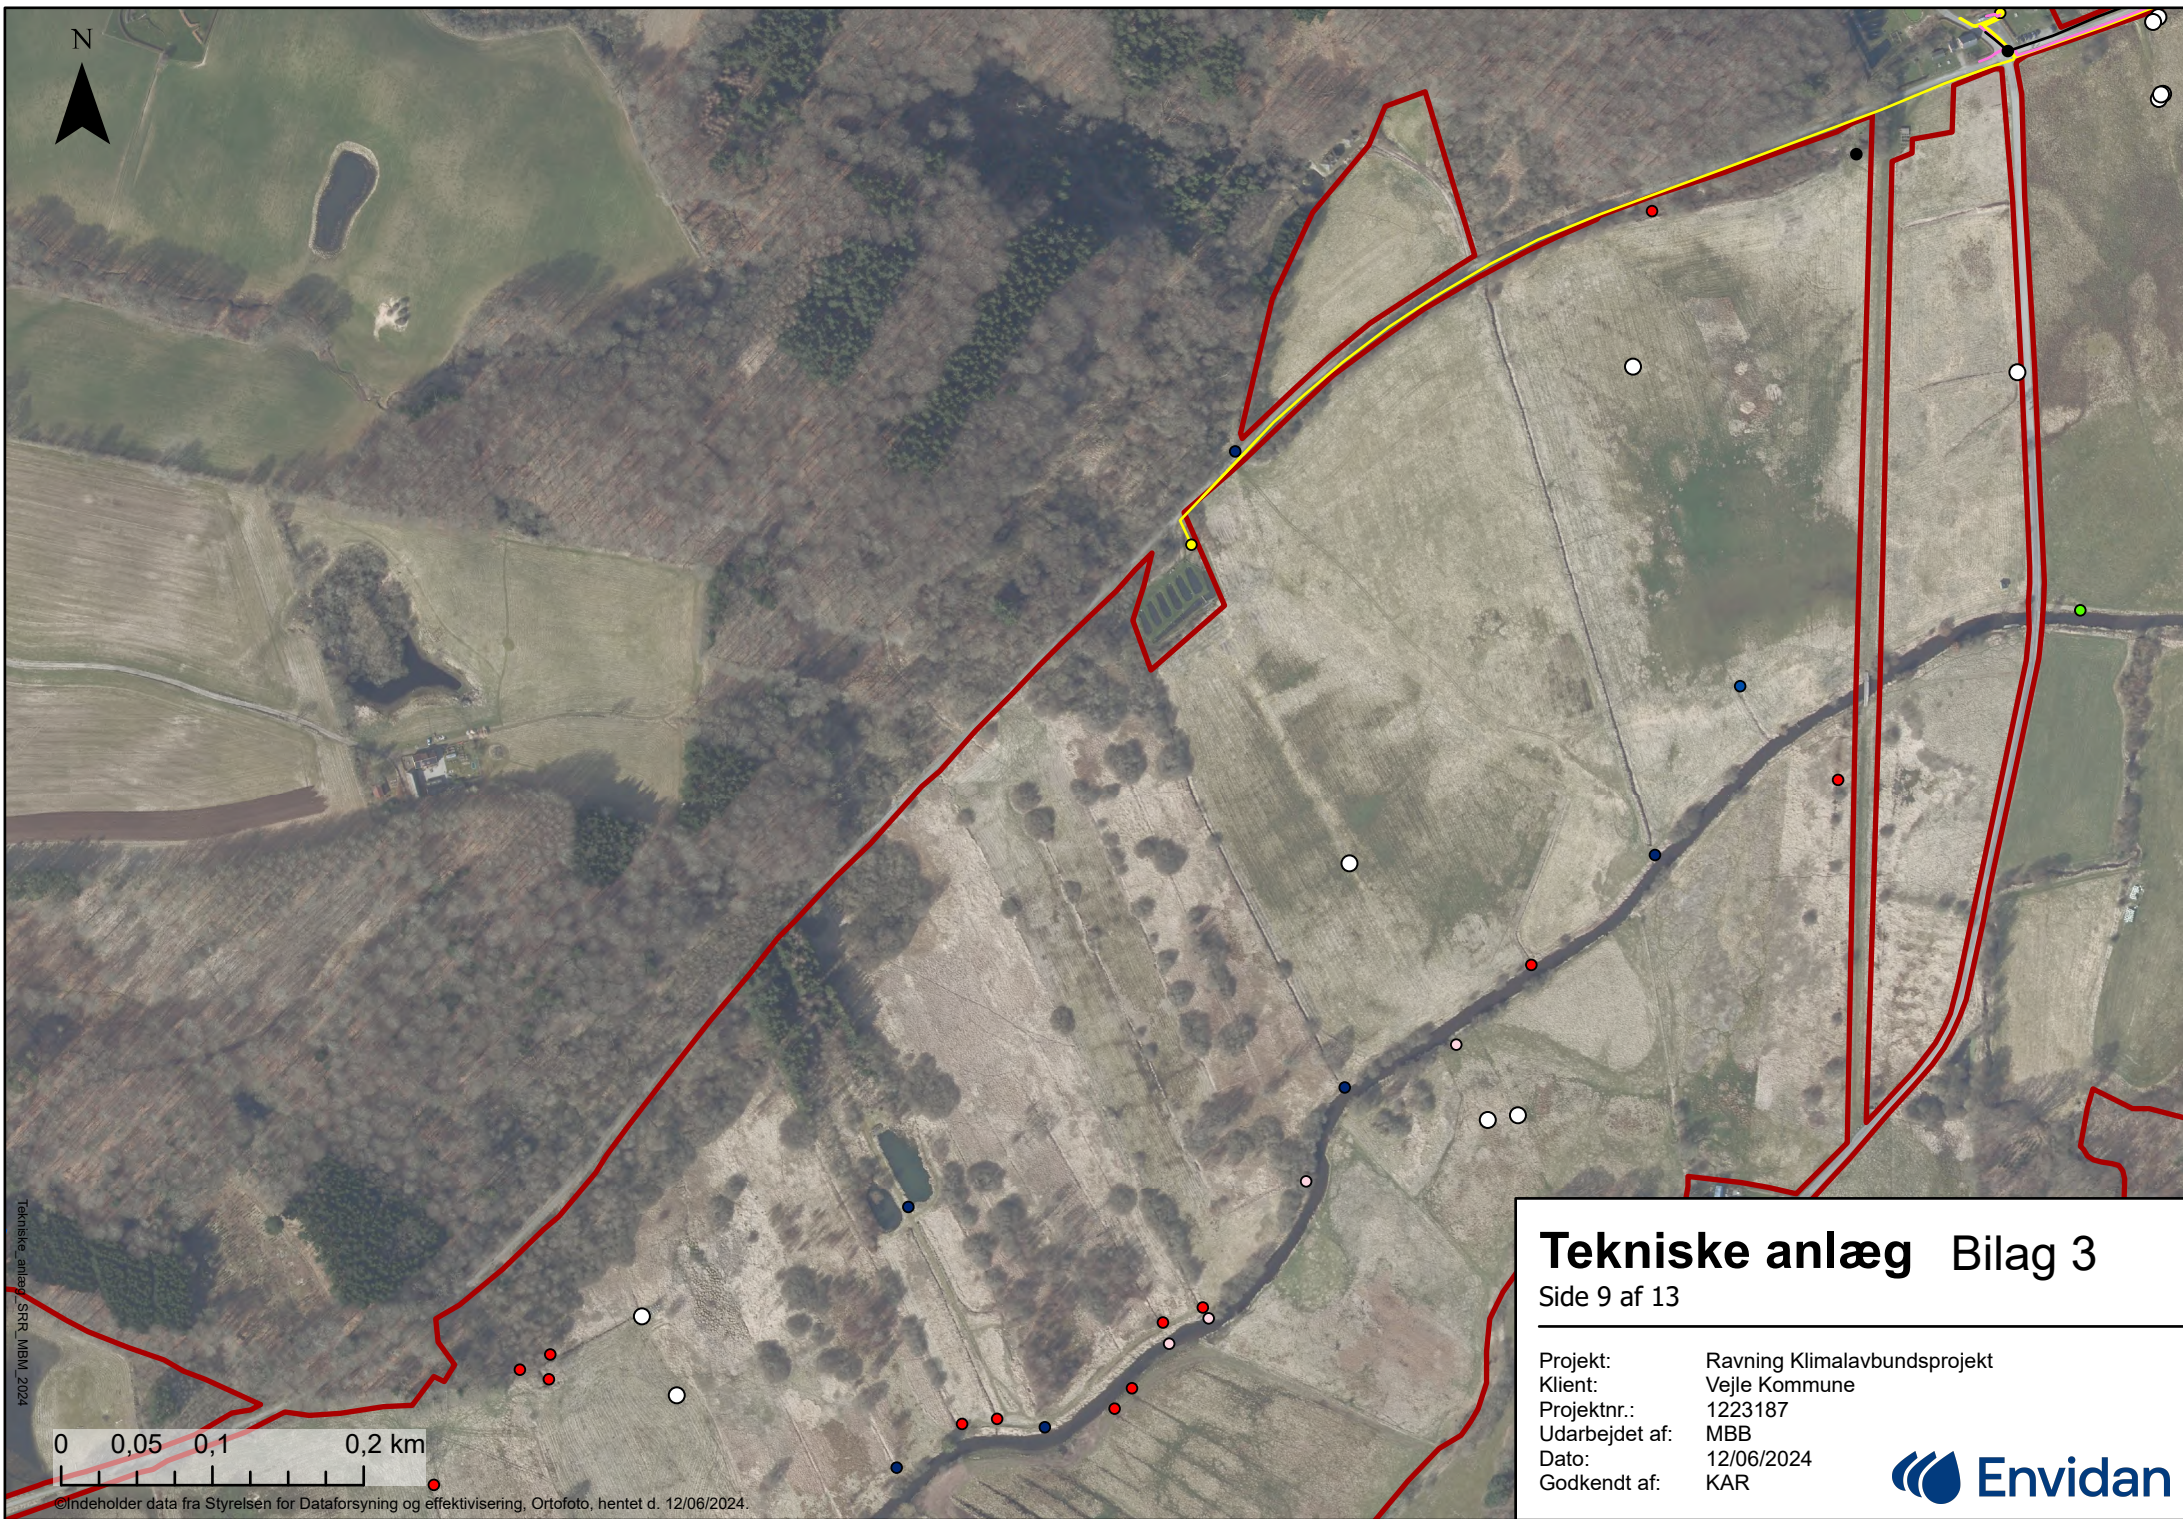


Tekniske anlæg Bilag 3

Side 9 af 13

Projekt:	Ravning Klimalavbundsprojekt
Klient:	Vejle Kommune
Projektnr.:	1223187
Udarbejdet af:	MBB
Dato:	12/06/2024
Godkendt af:	KAR



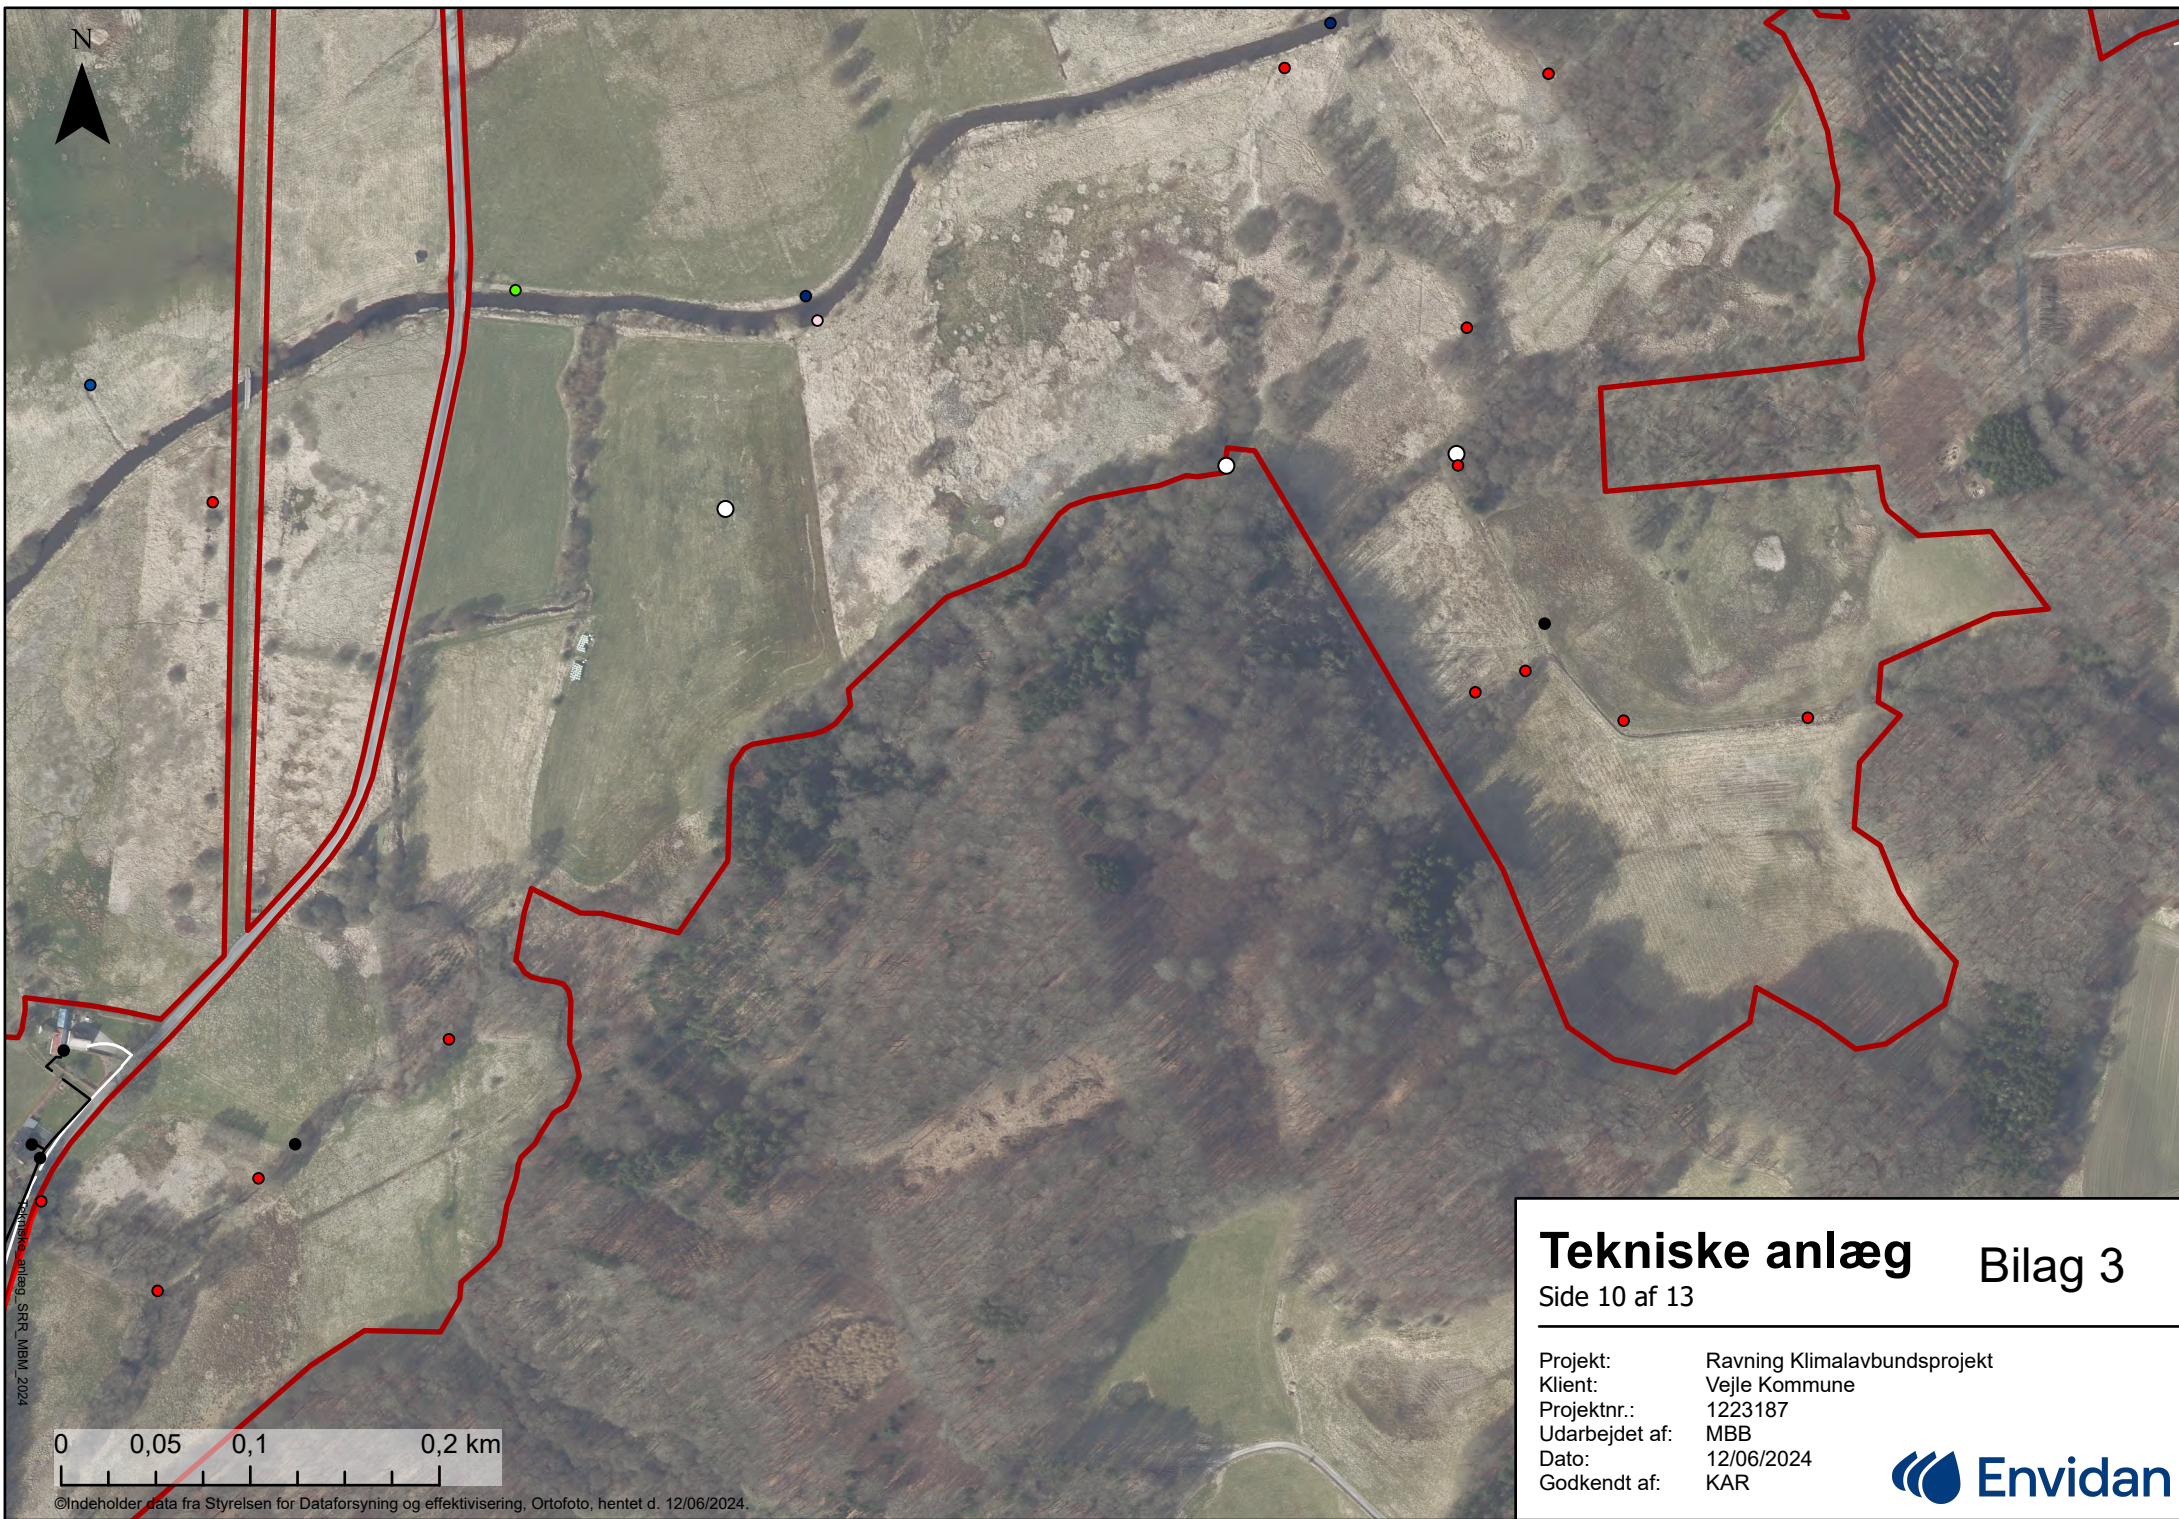


Tekniske anlæg Bilag 3

Side 10 af 13

Projekt:	Ravning Klimalavbundsprojekt
Klient:	Vejle Kommune
Projektnr.:	1223187
Udarbejdet af:	MBB
Dato:	12/06/2024
Godkendt af:	KAR



0 0,05 0,1 0,2 km


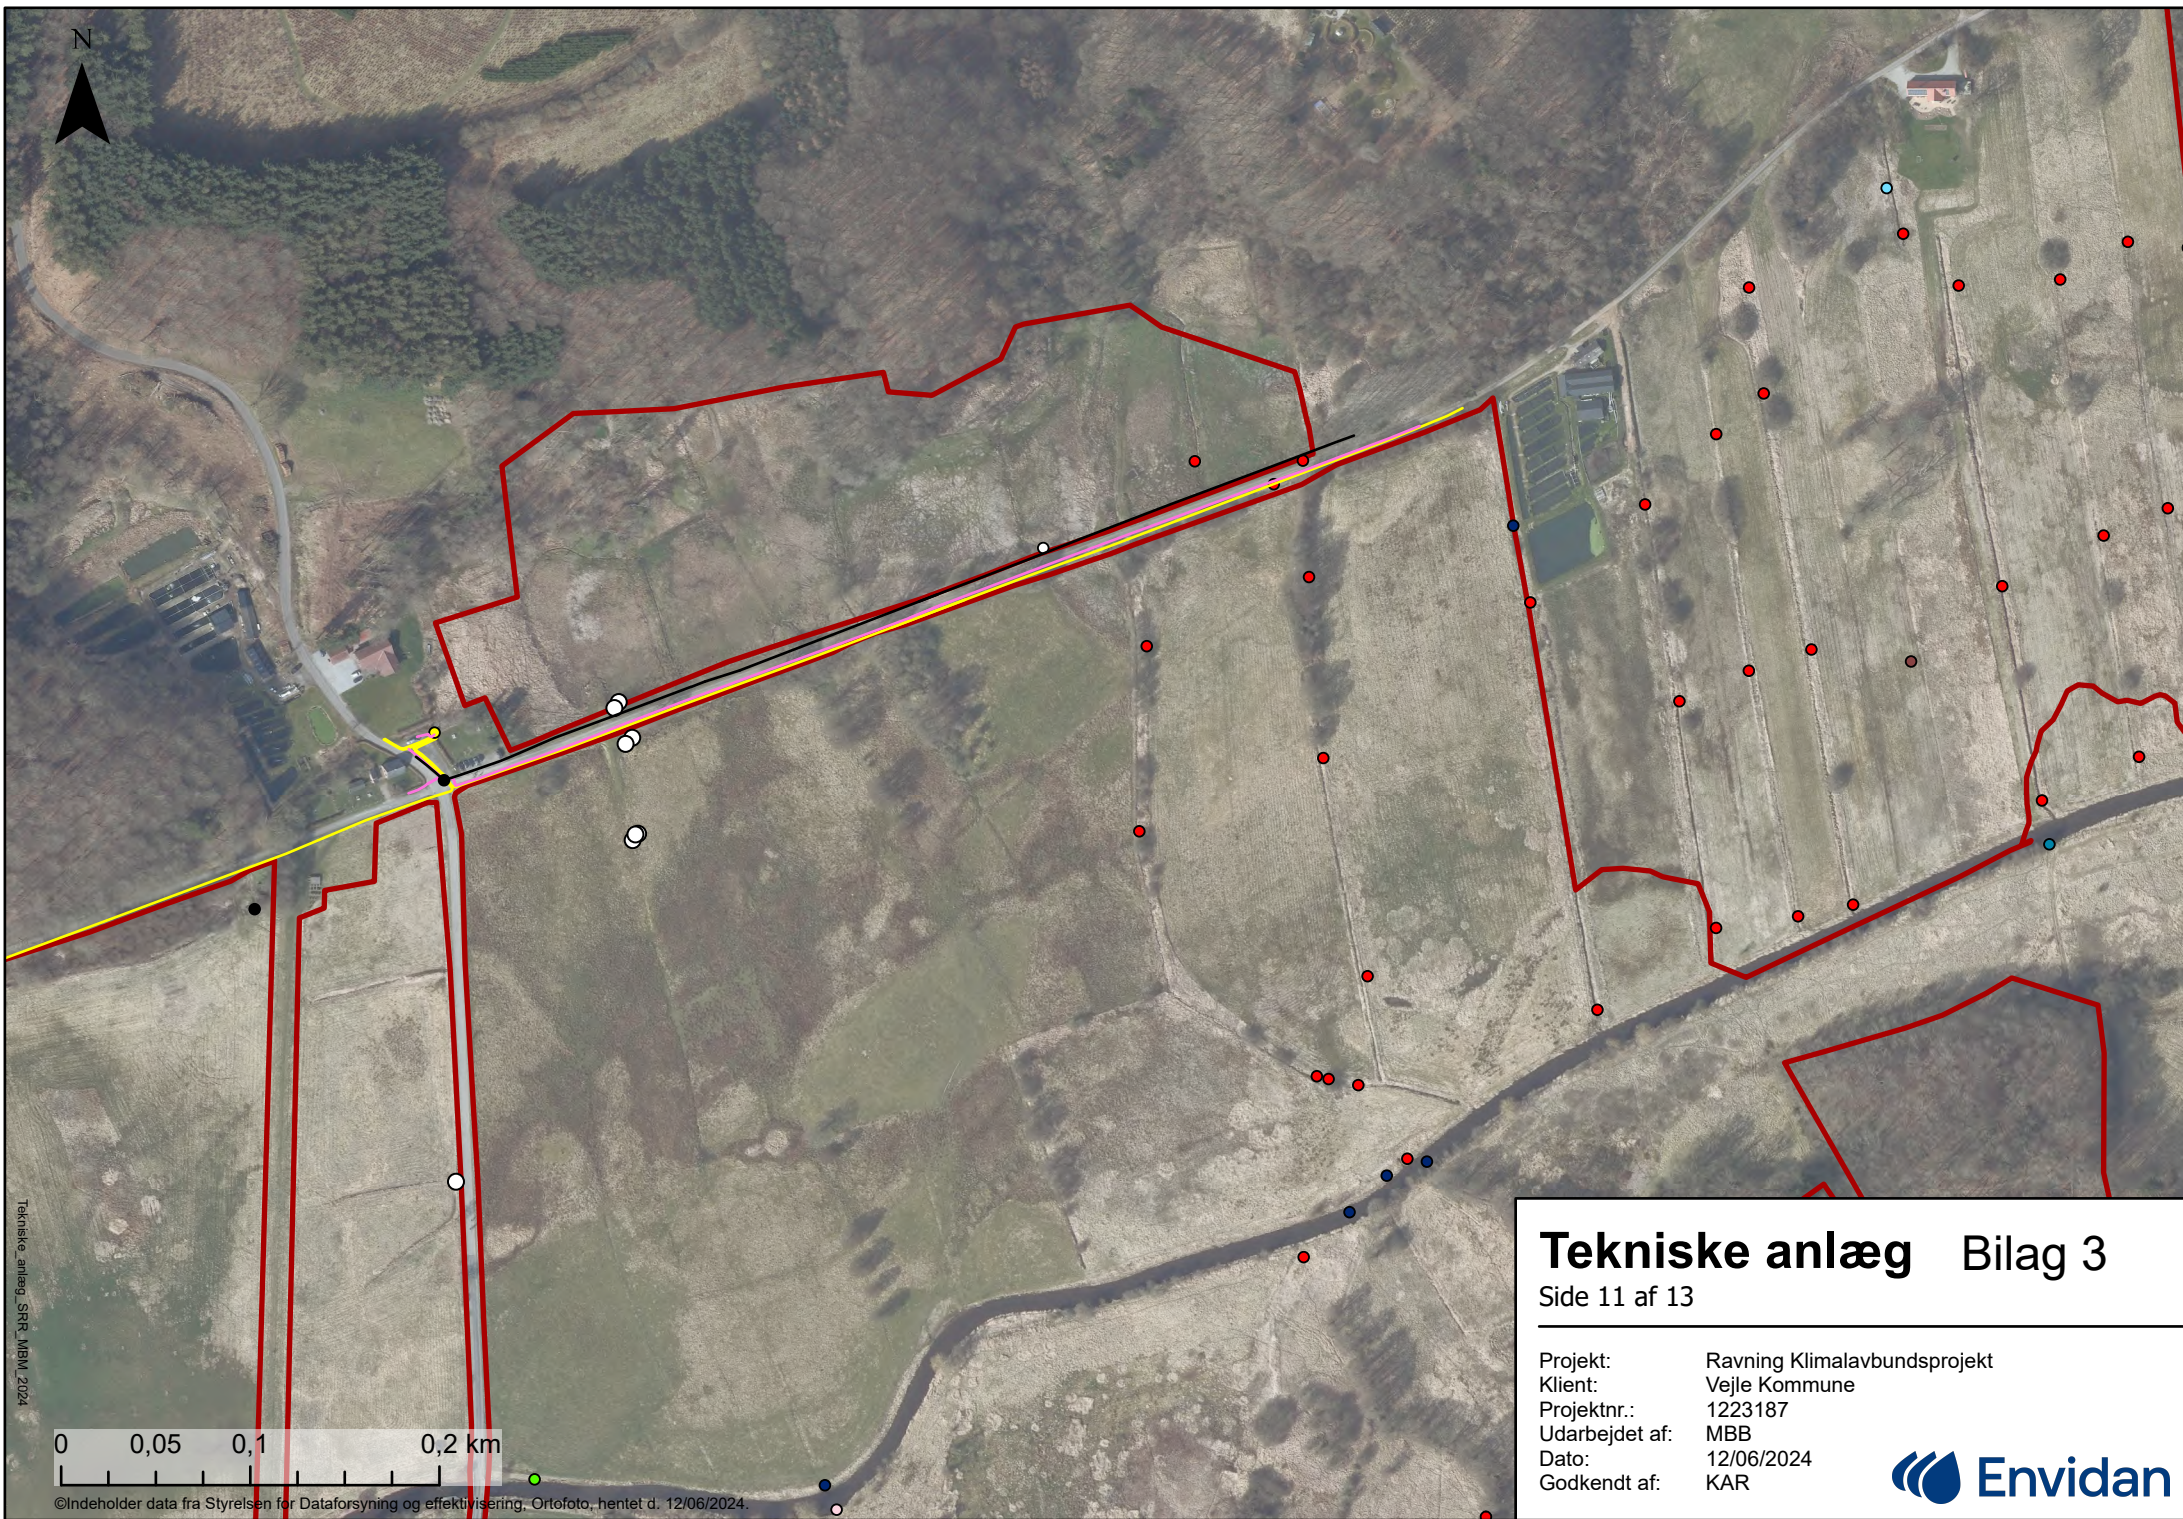


Tekniske anlæg Bilag 3

Side 11 af 13

Projekt:	Ravning Klimalavbundsprojekt
Klient:	Vejle Kommune
Projektnr.:	1223187
Udarbejdet af:	MBB
Dato:	12/06/2024
Godkendt af:	KAR



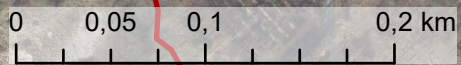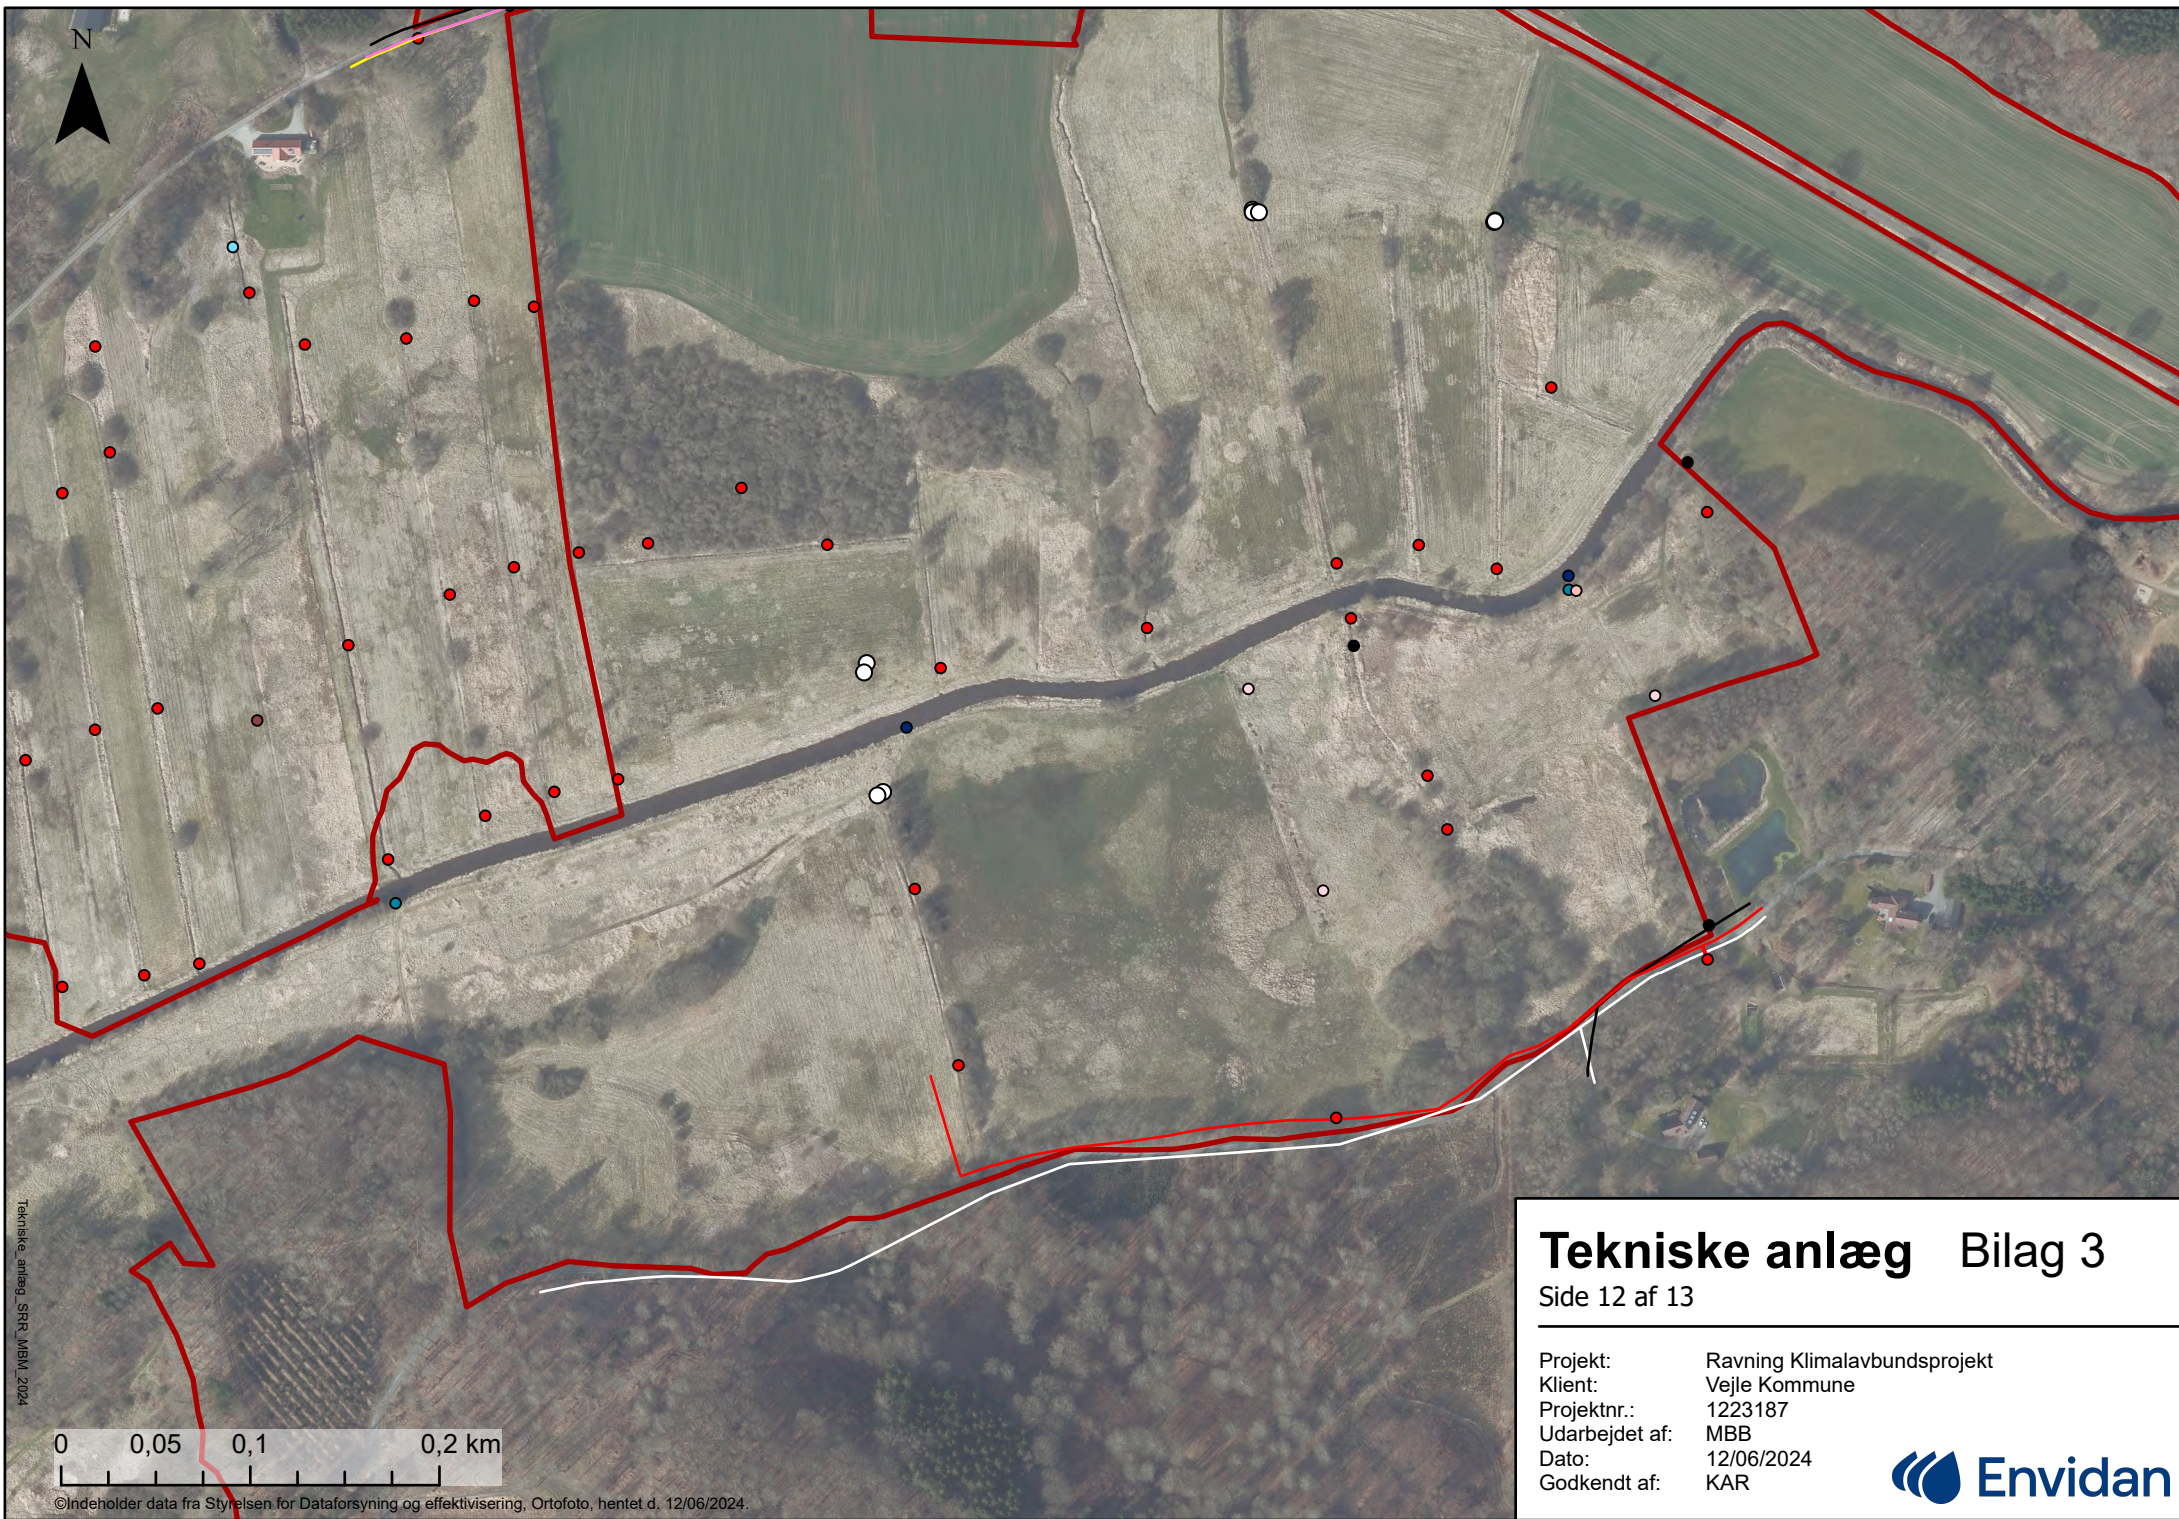

Tekniske anlæg Bilag 3

Side 12 af 13

Projekt:	Ravning Klimalavbundsprojekt
Klient:	Vejle Kommune
Projektnr.:	1223187
Udarbejdet af:	MBB
Dato:	12/06/2024
Godkendt af:	KAR



