


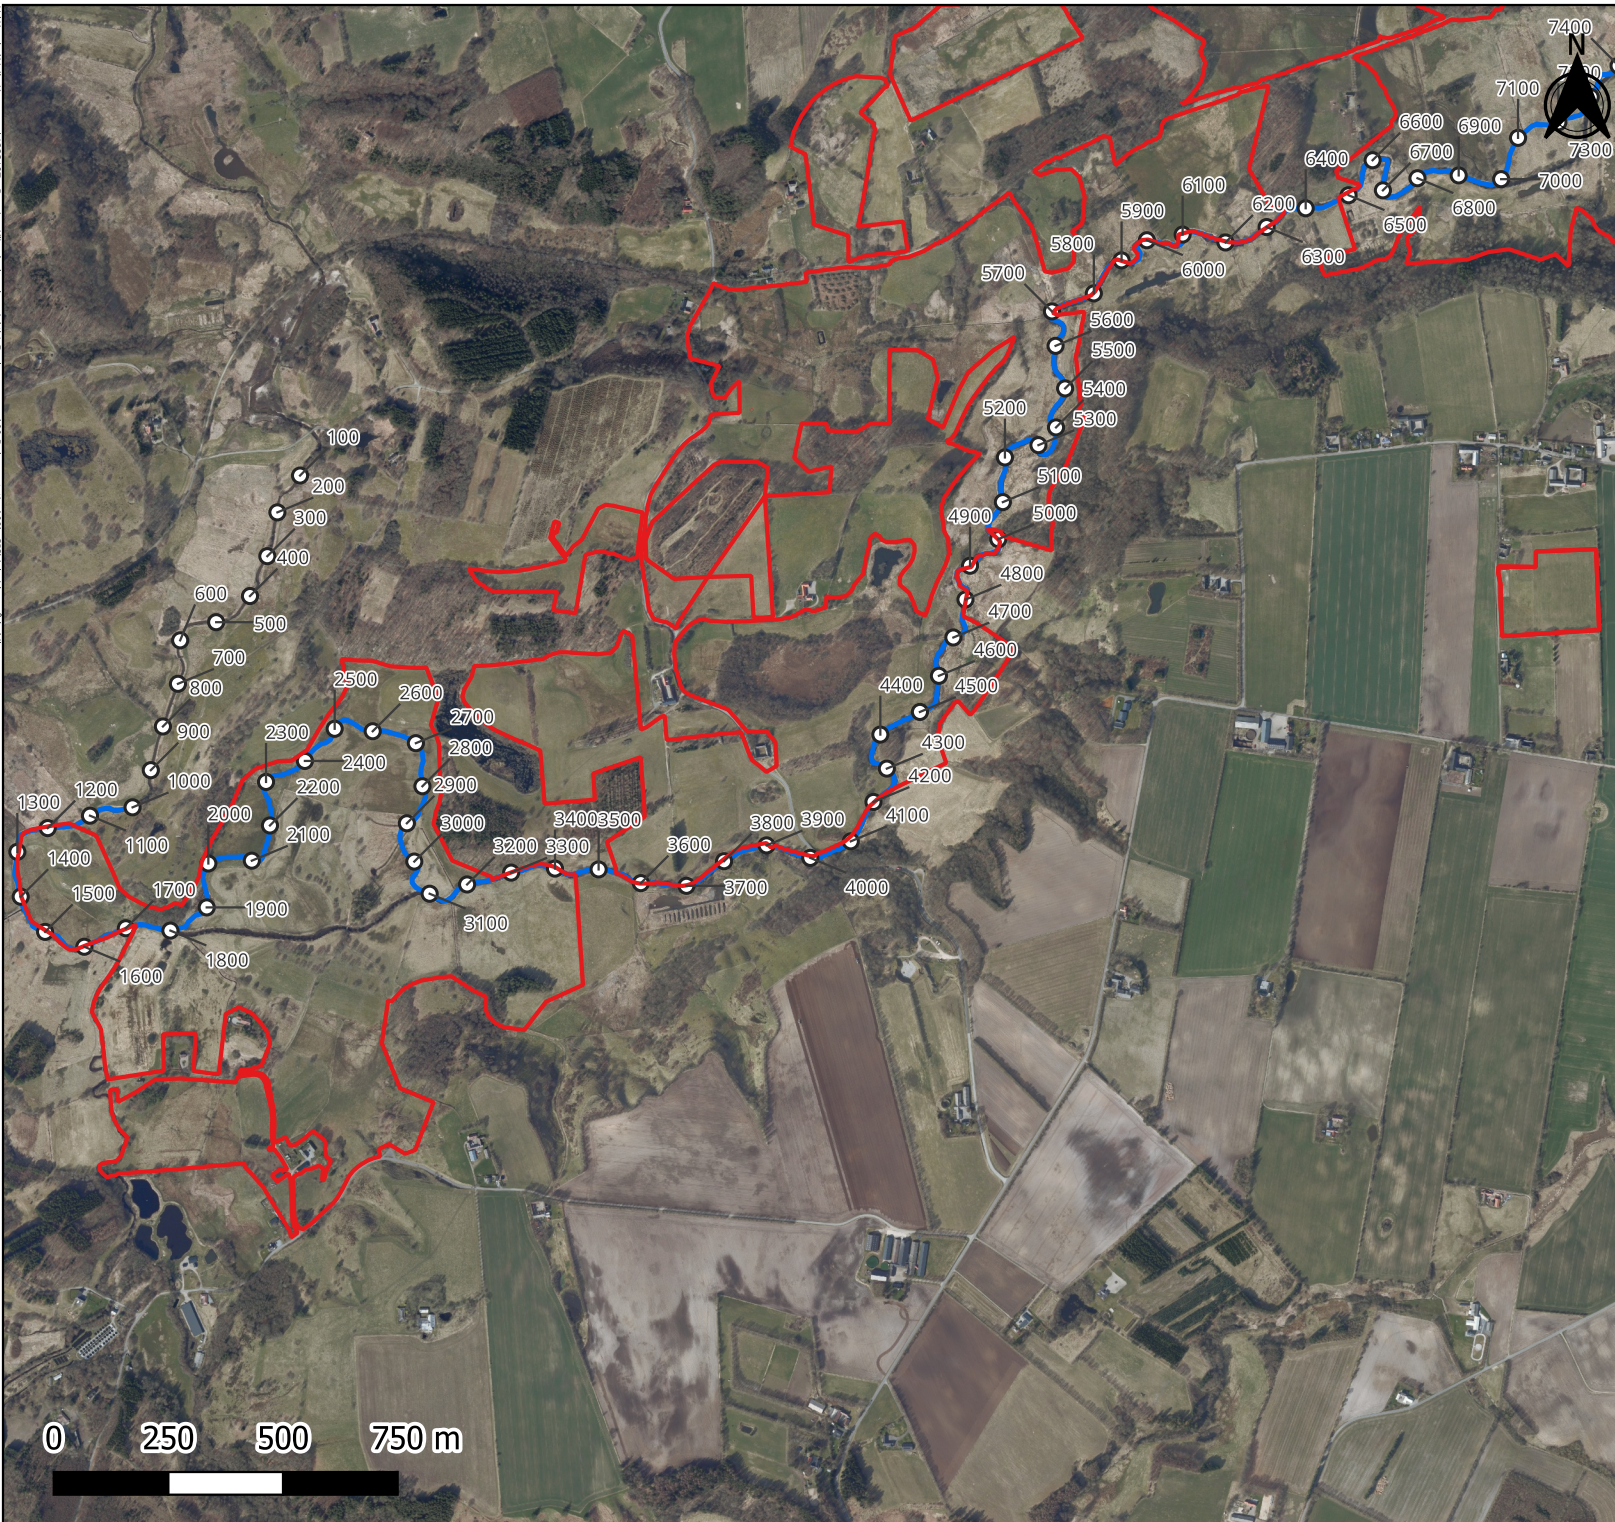

## Signaturforklaring

- Projektgrænse
- Stationering, projekteret
- Vandløbslinje, projekteret

Kort 1 af 3


## Vandløbsstationering

Projekt: Ravning Klimalavbund  
 Klient: Vejle Kommune  
 Projektnr.: 1223187  
 Udarbejdet af: SRR  
 Dato: 13-05-2025  
 Godkendt af: kar



EnviDan A/S - Vejsøvej 23 - 8600 Silkeborg - Tlf. 86806344  
 CVR nr. 18334305 - [www.envidan.dk](http://www.envidan.dk)



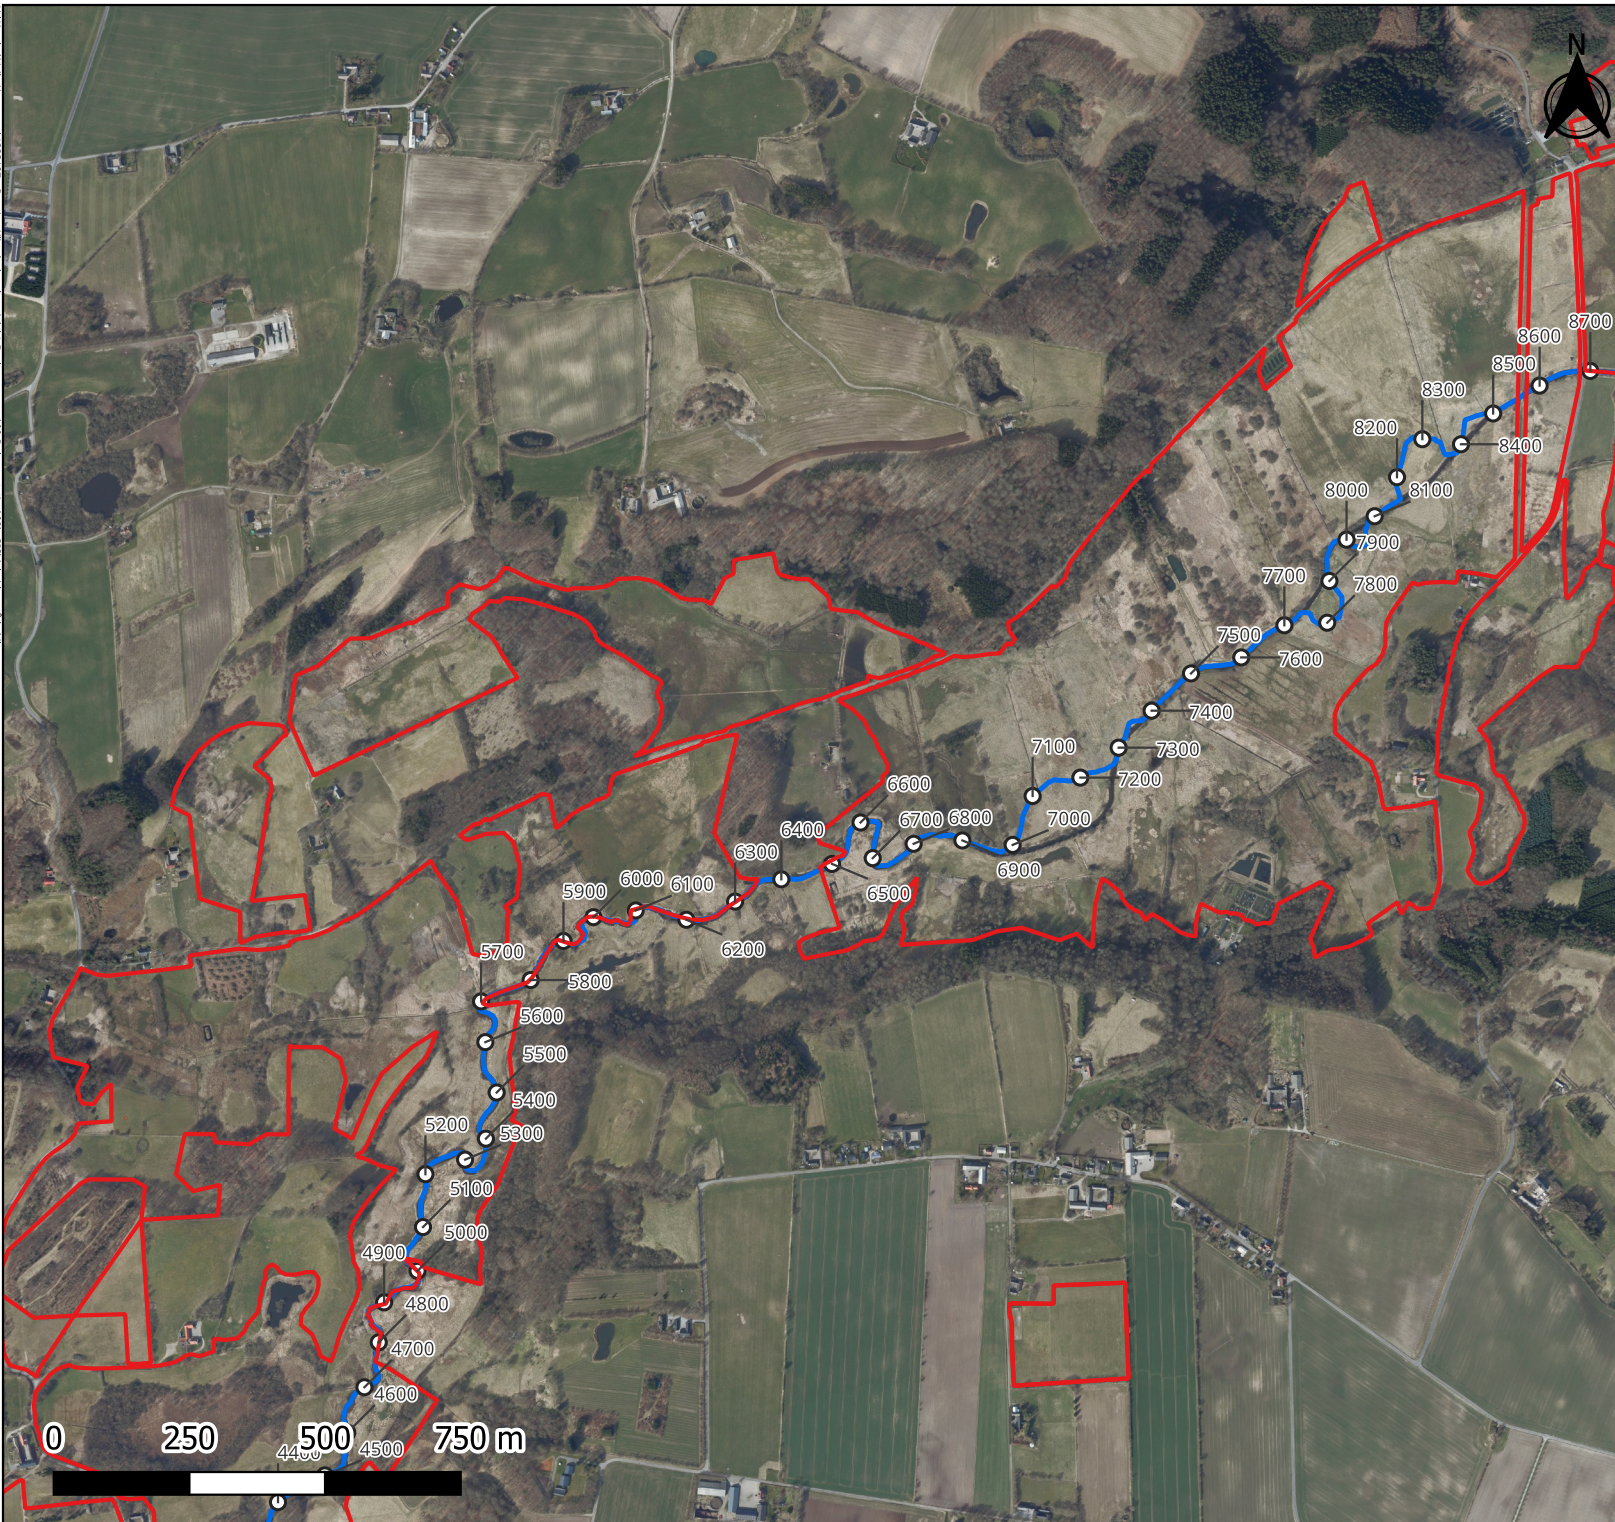

## Signaturforklaring

- Projektgrænse
- Stationering, projekteret
- Vandløbslinje, projekteret

Kort 2 af 3

### Vandløbsstationering

Projekt: Ravning Klimalavbund  
Klient: Vejle Kommune  
Projektnr.: 1223187  
Udarbejdet af: SRR  
Dato: 13-05-2025  
Godkendt af: kar




EnviDan A/S - Vejlsøvej 23 - 8600 Silkeborg - Tlf. 86806344  
CVR nr. 18334305 - [www.envidan.dk](http://www.envidan.dk)



## Signaturforklaring

-  Projektgrænse
-  Stationering, projekteret
-  Vandløbslinje, projekteret

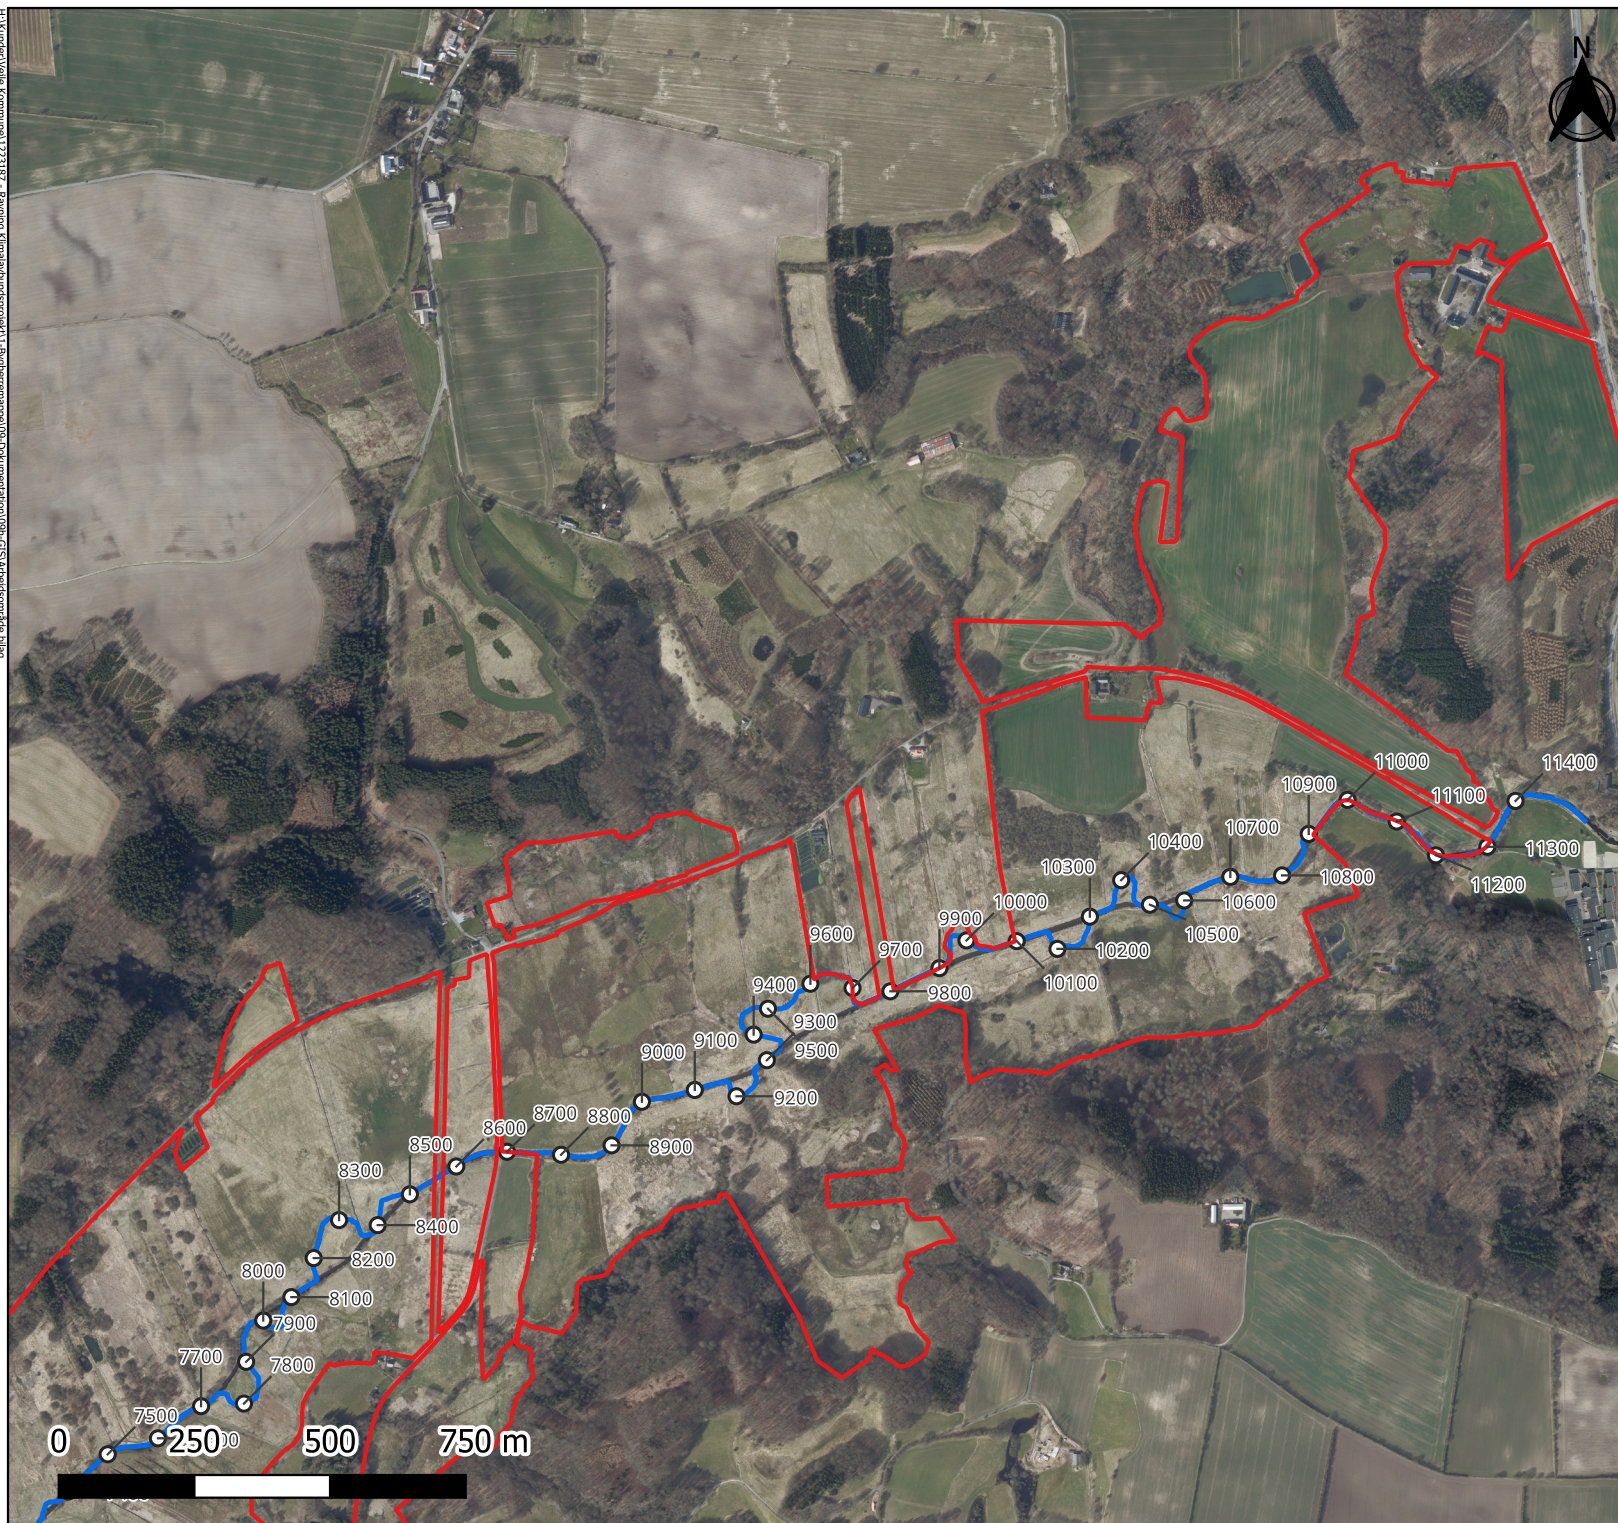

Kort 3 af 3

## Vandløbsstationering

Projekt: Ravning Klimalavbund  
Klient: Vejle Kommune  
Projektnr.: 1223187  
Udarbejdet af: SRR  
Dato: 13-05-2025  
Godkendt af: kar



EnviDan A/S - Vejlsøvej 23 - 8600 Silkeborg - Tlf. 86806344  
CVR nr. 18334305 - [www.envidan.dk](http://www.envidan.dk)