


OBS: Opmåling og regulativ
er elastiskket og stationering
ændret

- Terræn venstre
- Projekteret bund
- Nuværende (opmålt) bund
- Regulativ 1998, bundkote
- Medianmaksl projekteret opmåling
- Sommermiddel projekteret
- Terræn højre

Kote i m DVR90 1:30

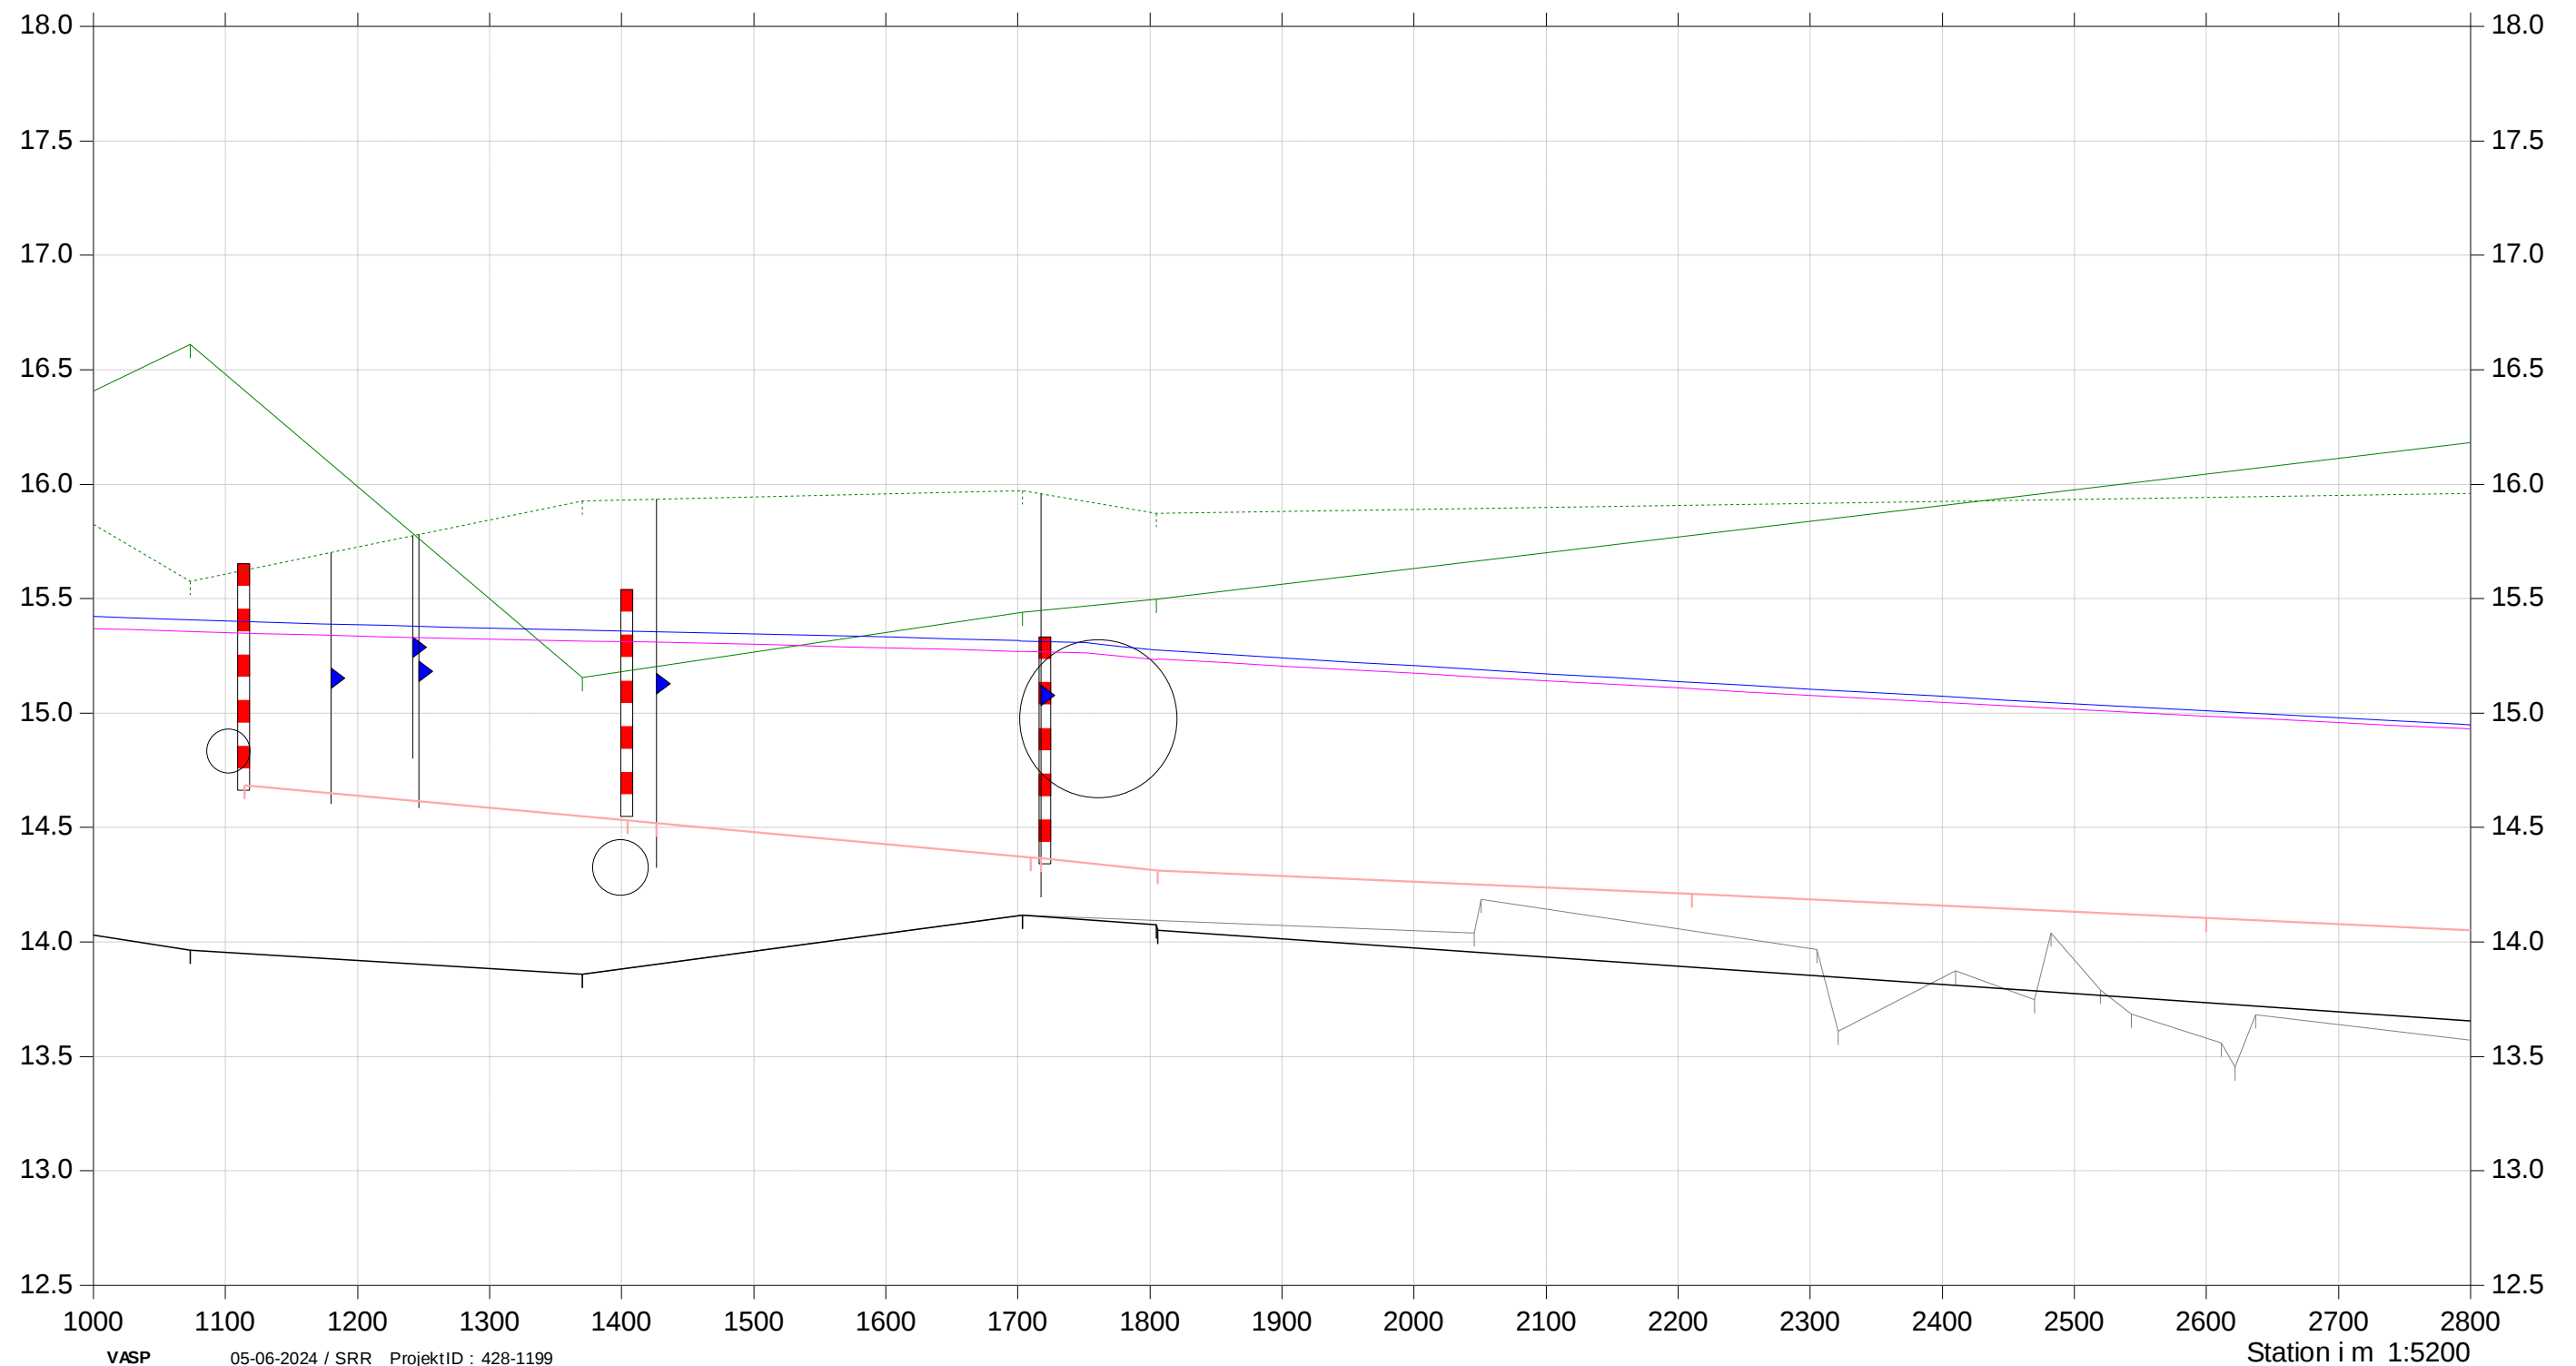

Vejle Å

Ravning Klimalavbund

OBS: Opmåling og regulativ
er elastiskket og stationering
ændret



- Terræn venstre

Projekteret bund


Nuværende (opmålt) bund

Regulativ 1998, bundkote
- Medianmaksl projekteret opmåling

Sommermiddel projekteret

Terræn højre

Kote i m DVR90 1:30

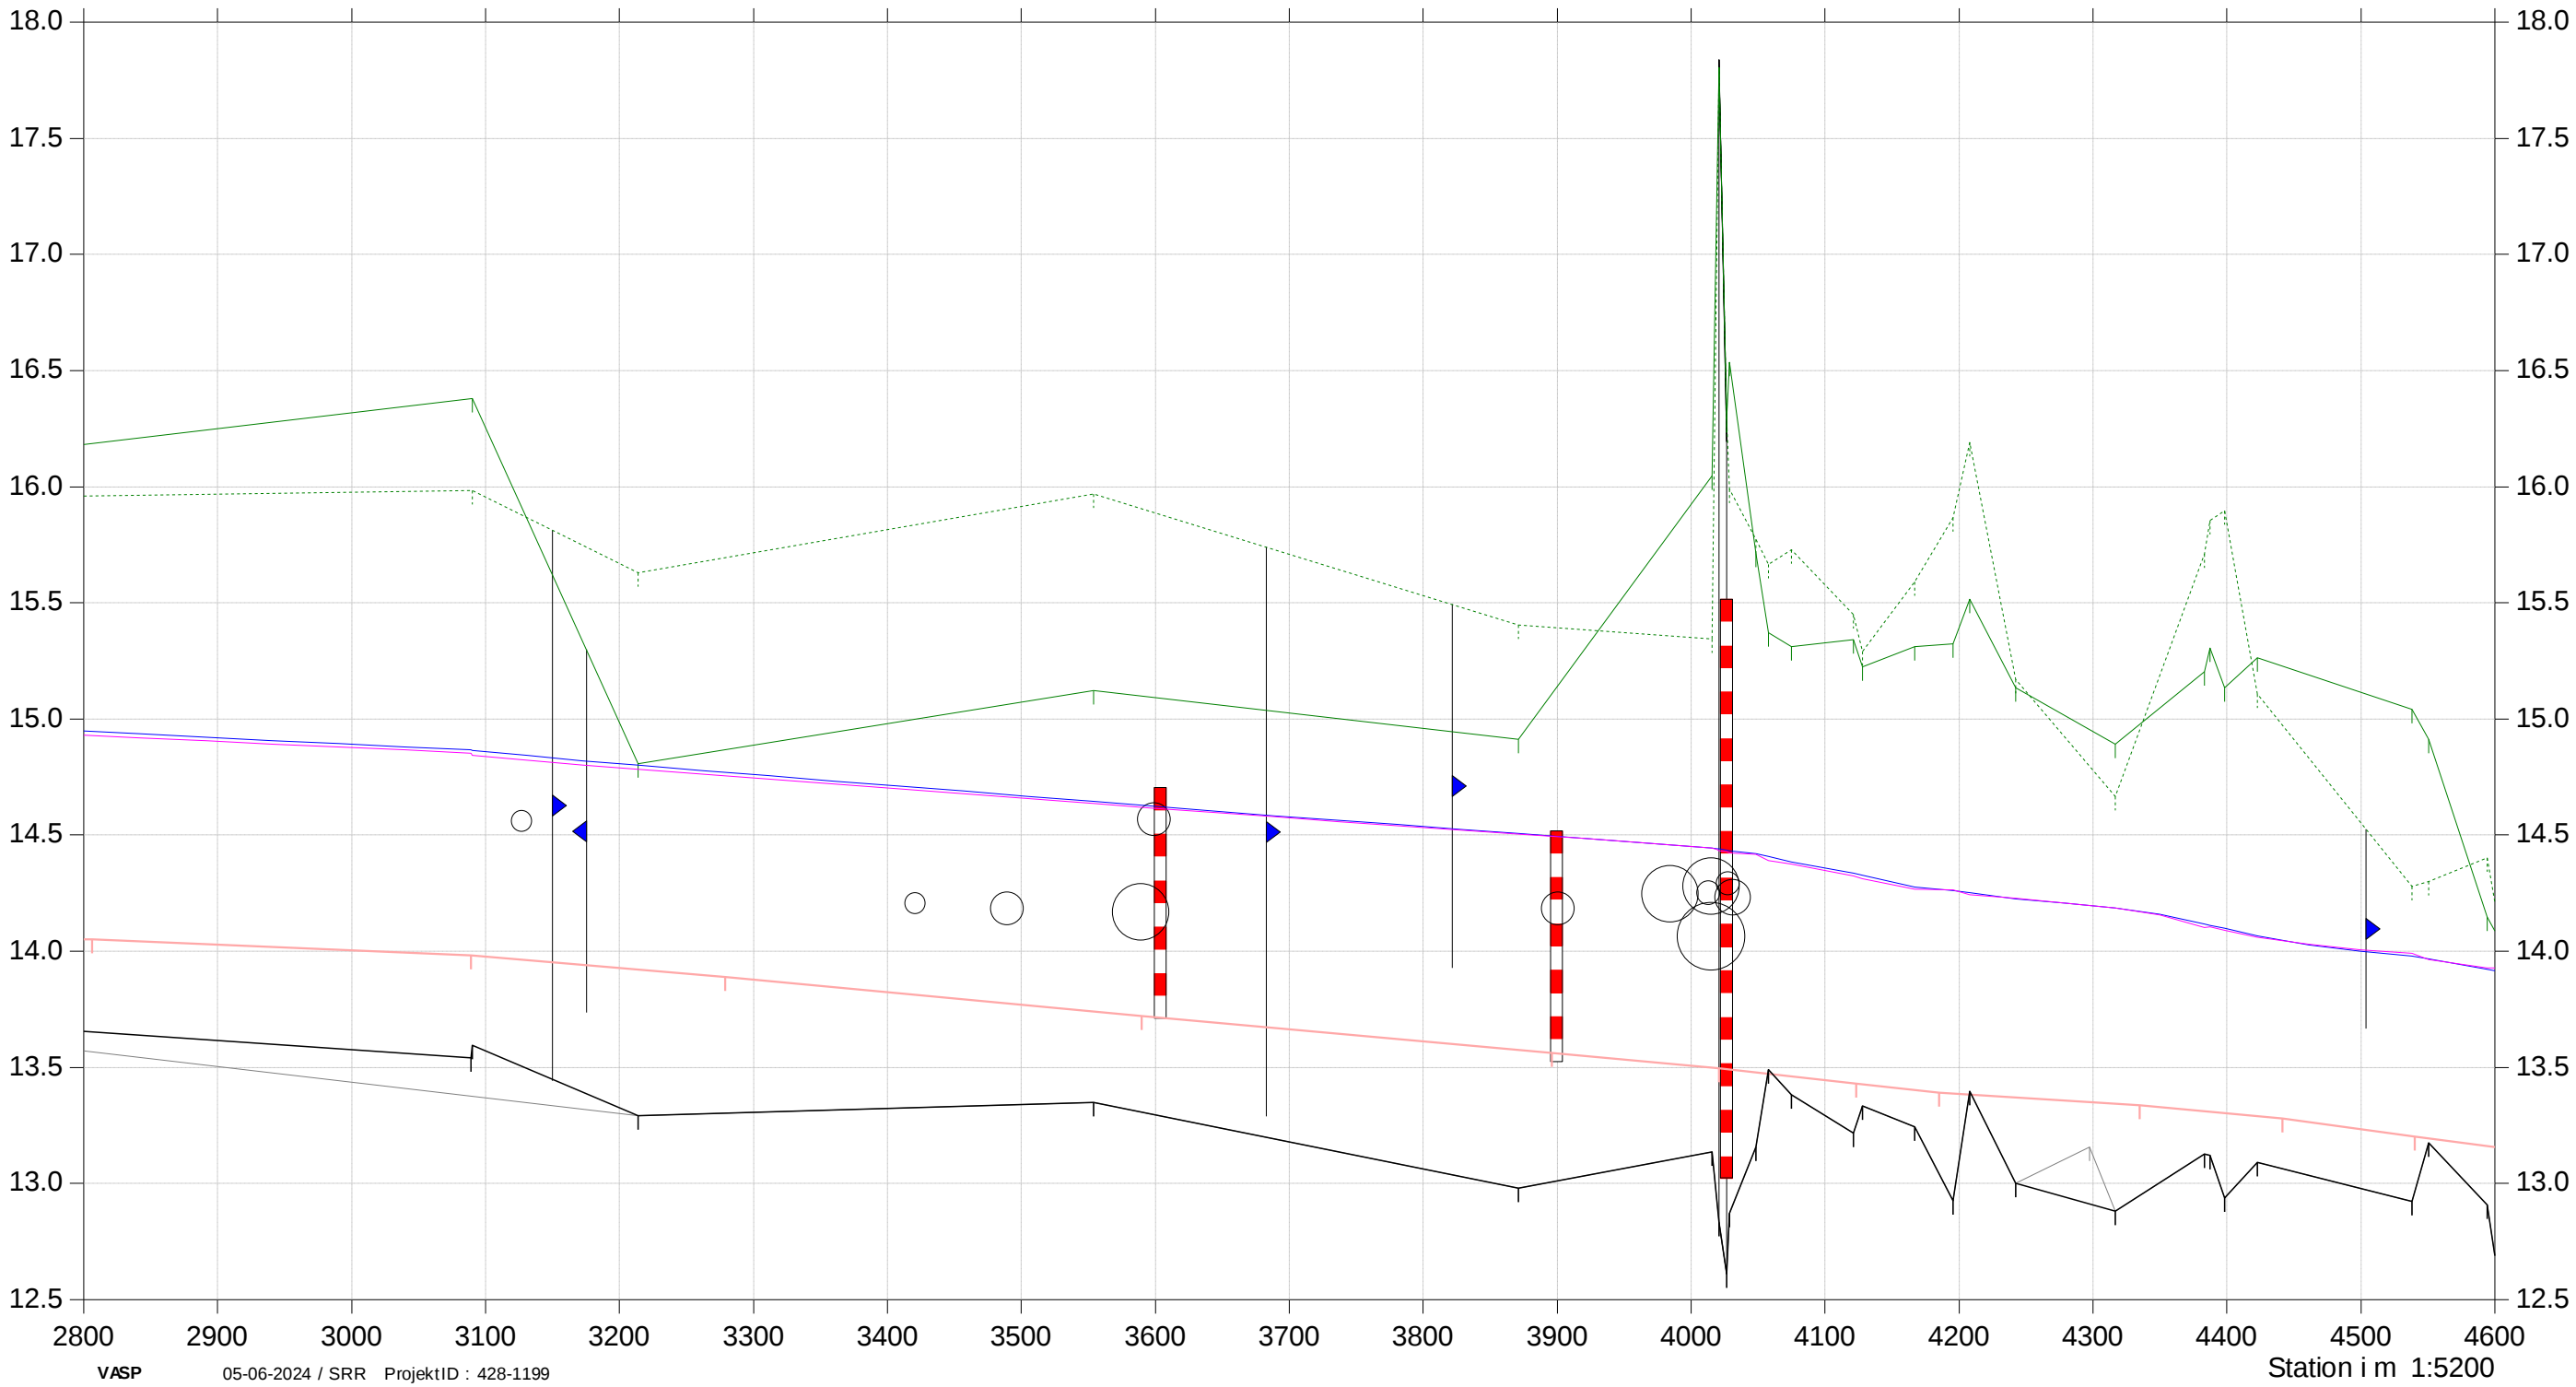

Vejle Å

Ravning Klimalavbund

OBS: Opmåling og regulativ
er elastiskket og stationering
ændret



- Terræn venstre

Projekteret bund


Nuværende (opmålt) bund

Regulativ 1998, bundkote
- Medianmaksl projekteret opmåling

Sommermiddel projekteret

Terræn højre

Kote i m DVR90 1:30

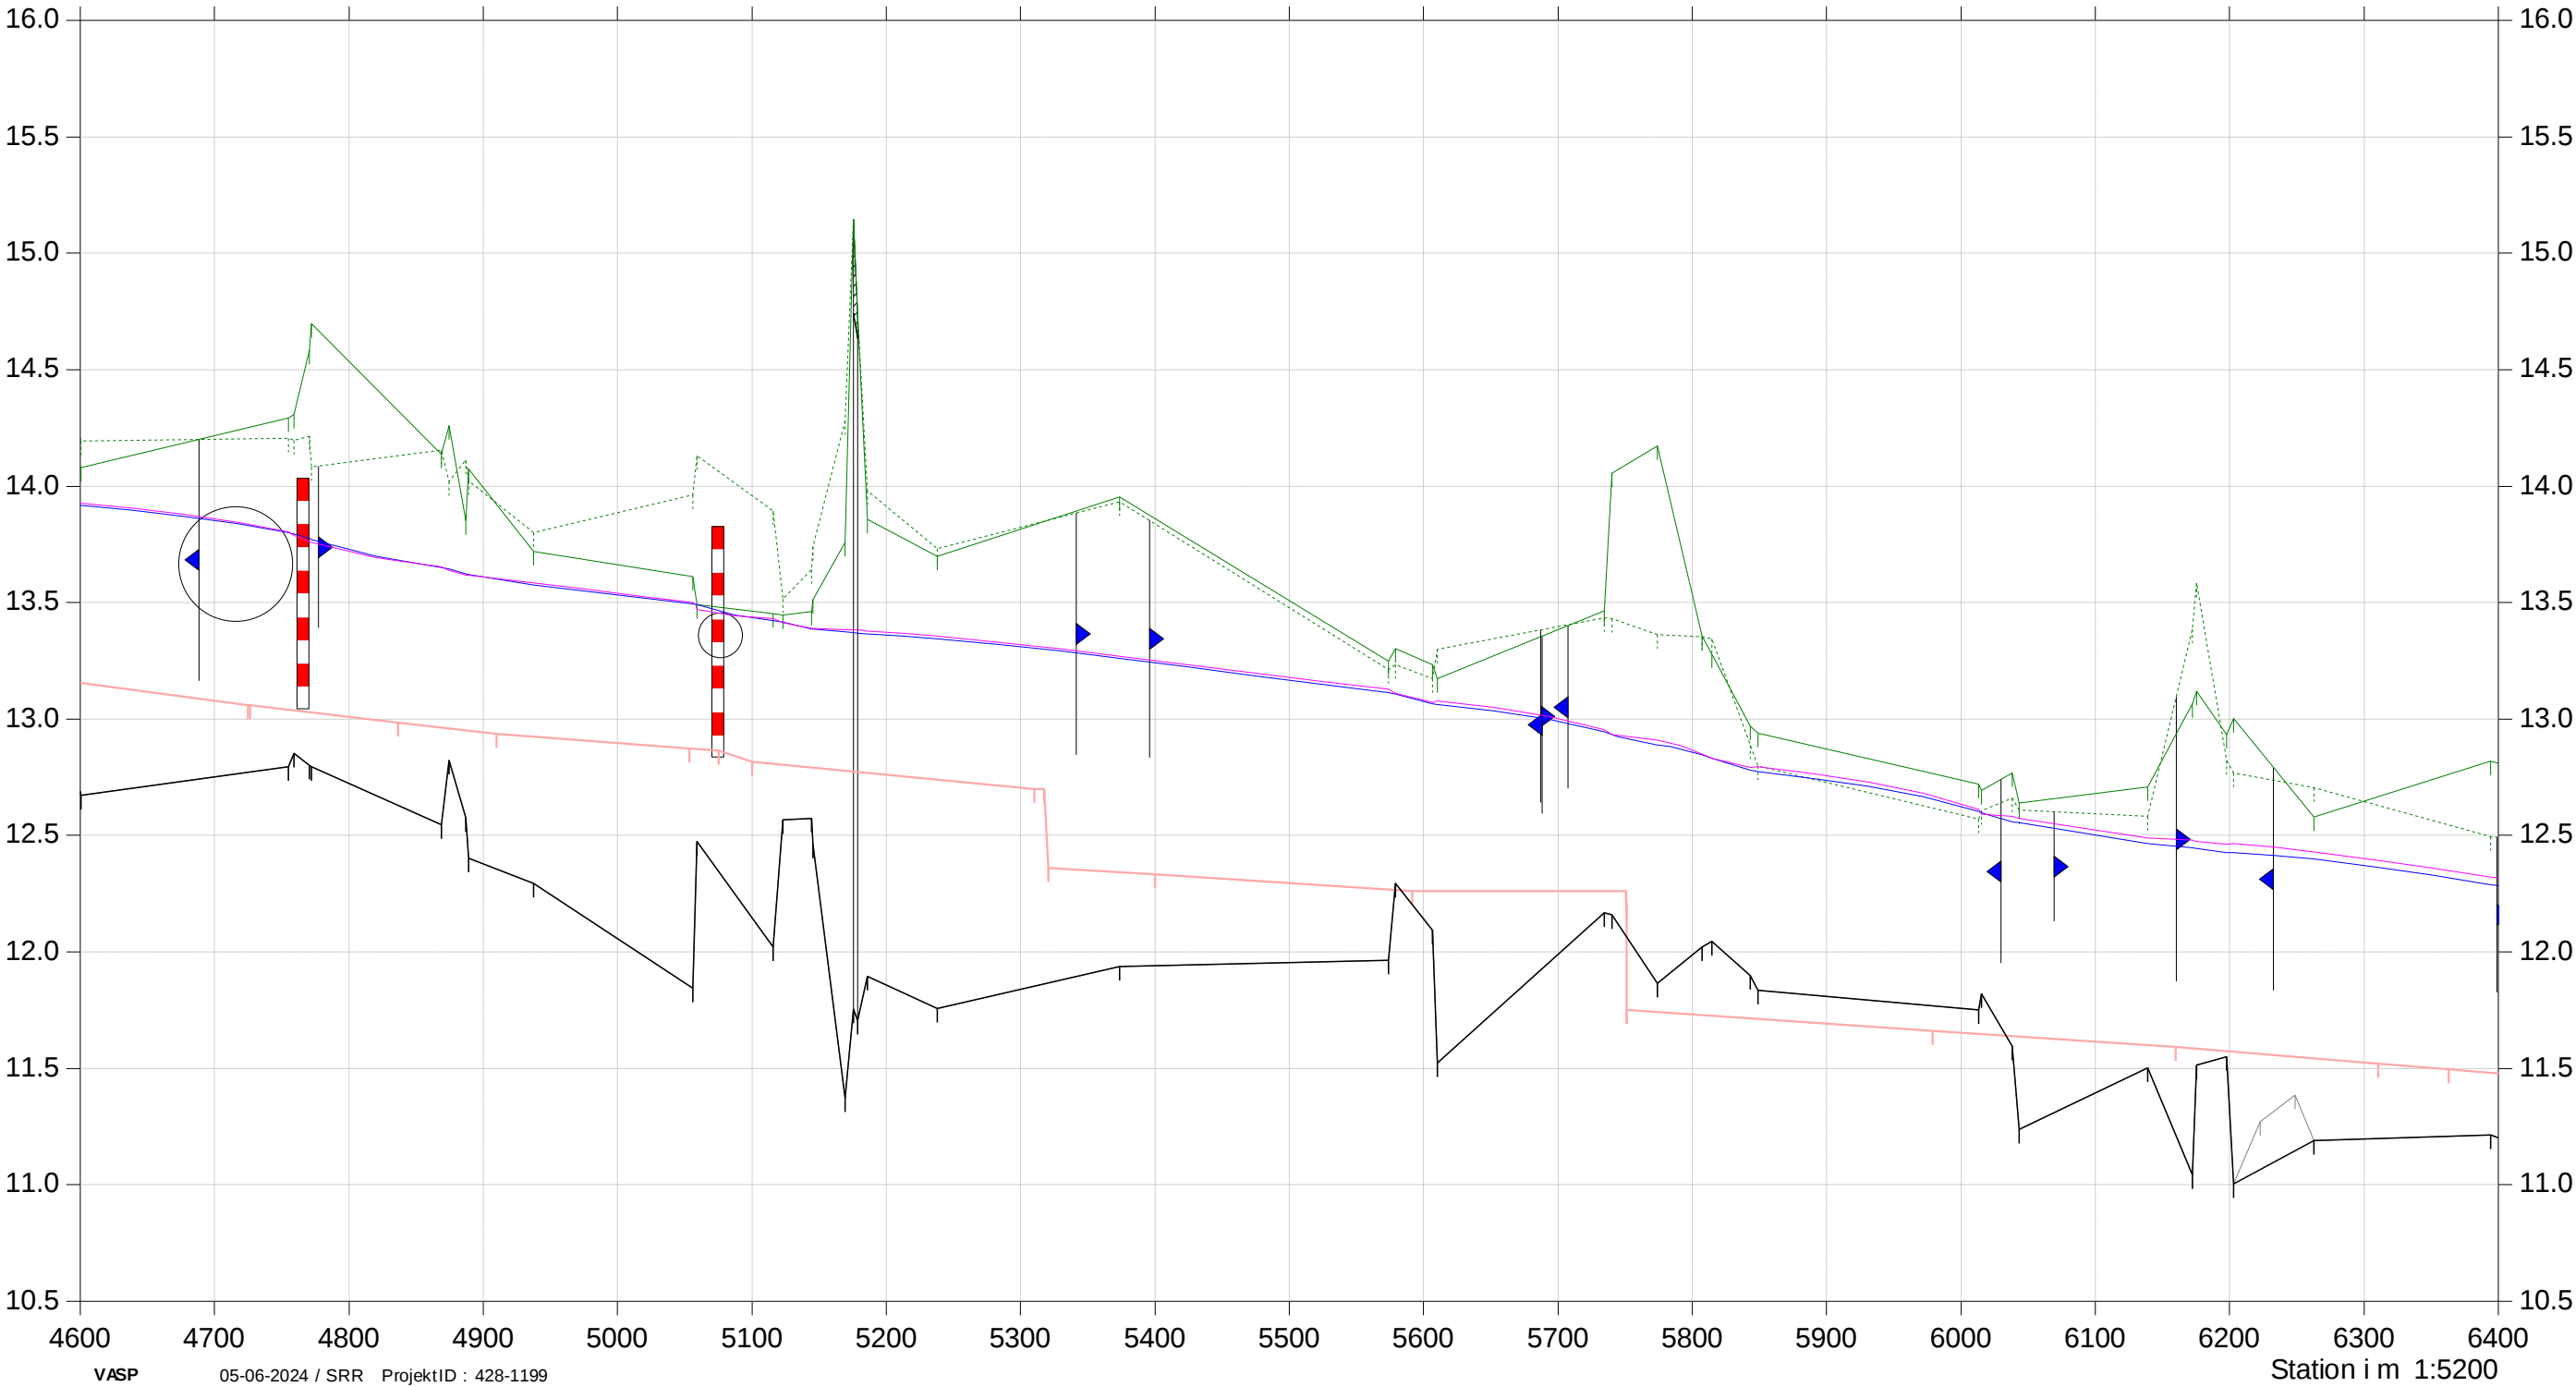

Vejle Å


Ravning Klimalavbund

OBS: Opmåling og regulativ
er elastiskket og stationering
ændret



- Terræn venstre
- Projekteret bund
- Nuværende (opmålt) bund
- Regulativ 1998, bundkote
- Medianmaksl projekteret opmåling
- Sommermiddel projekteret
- Terræn højre

Kote i m DVR90 1:30

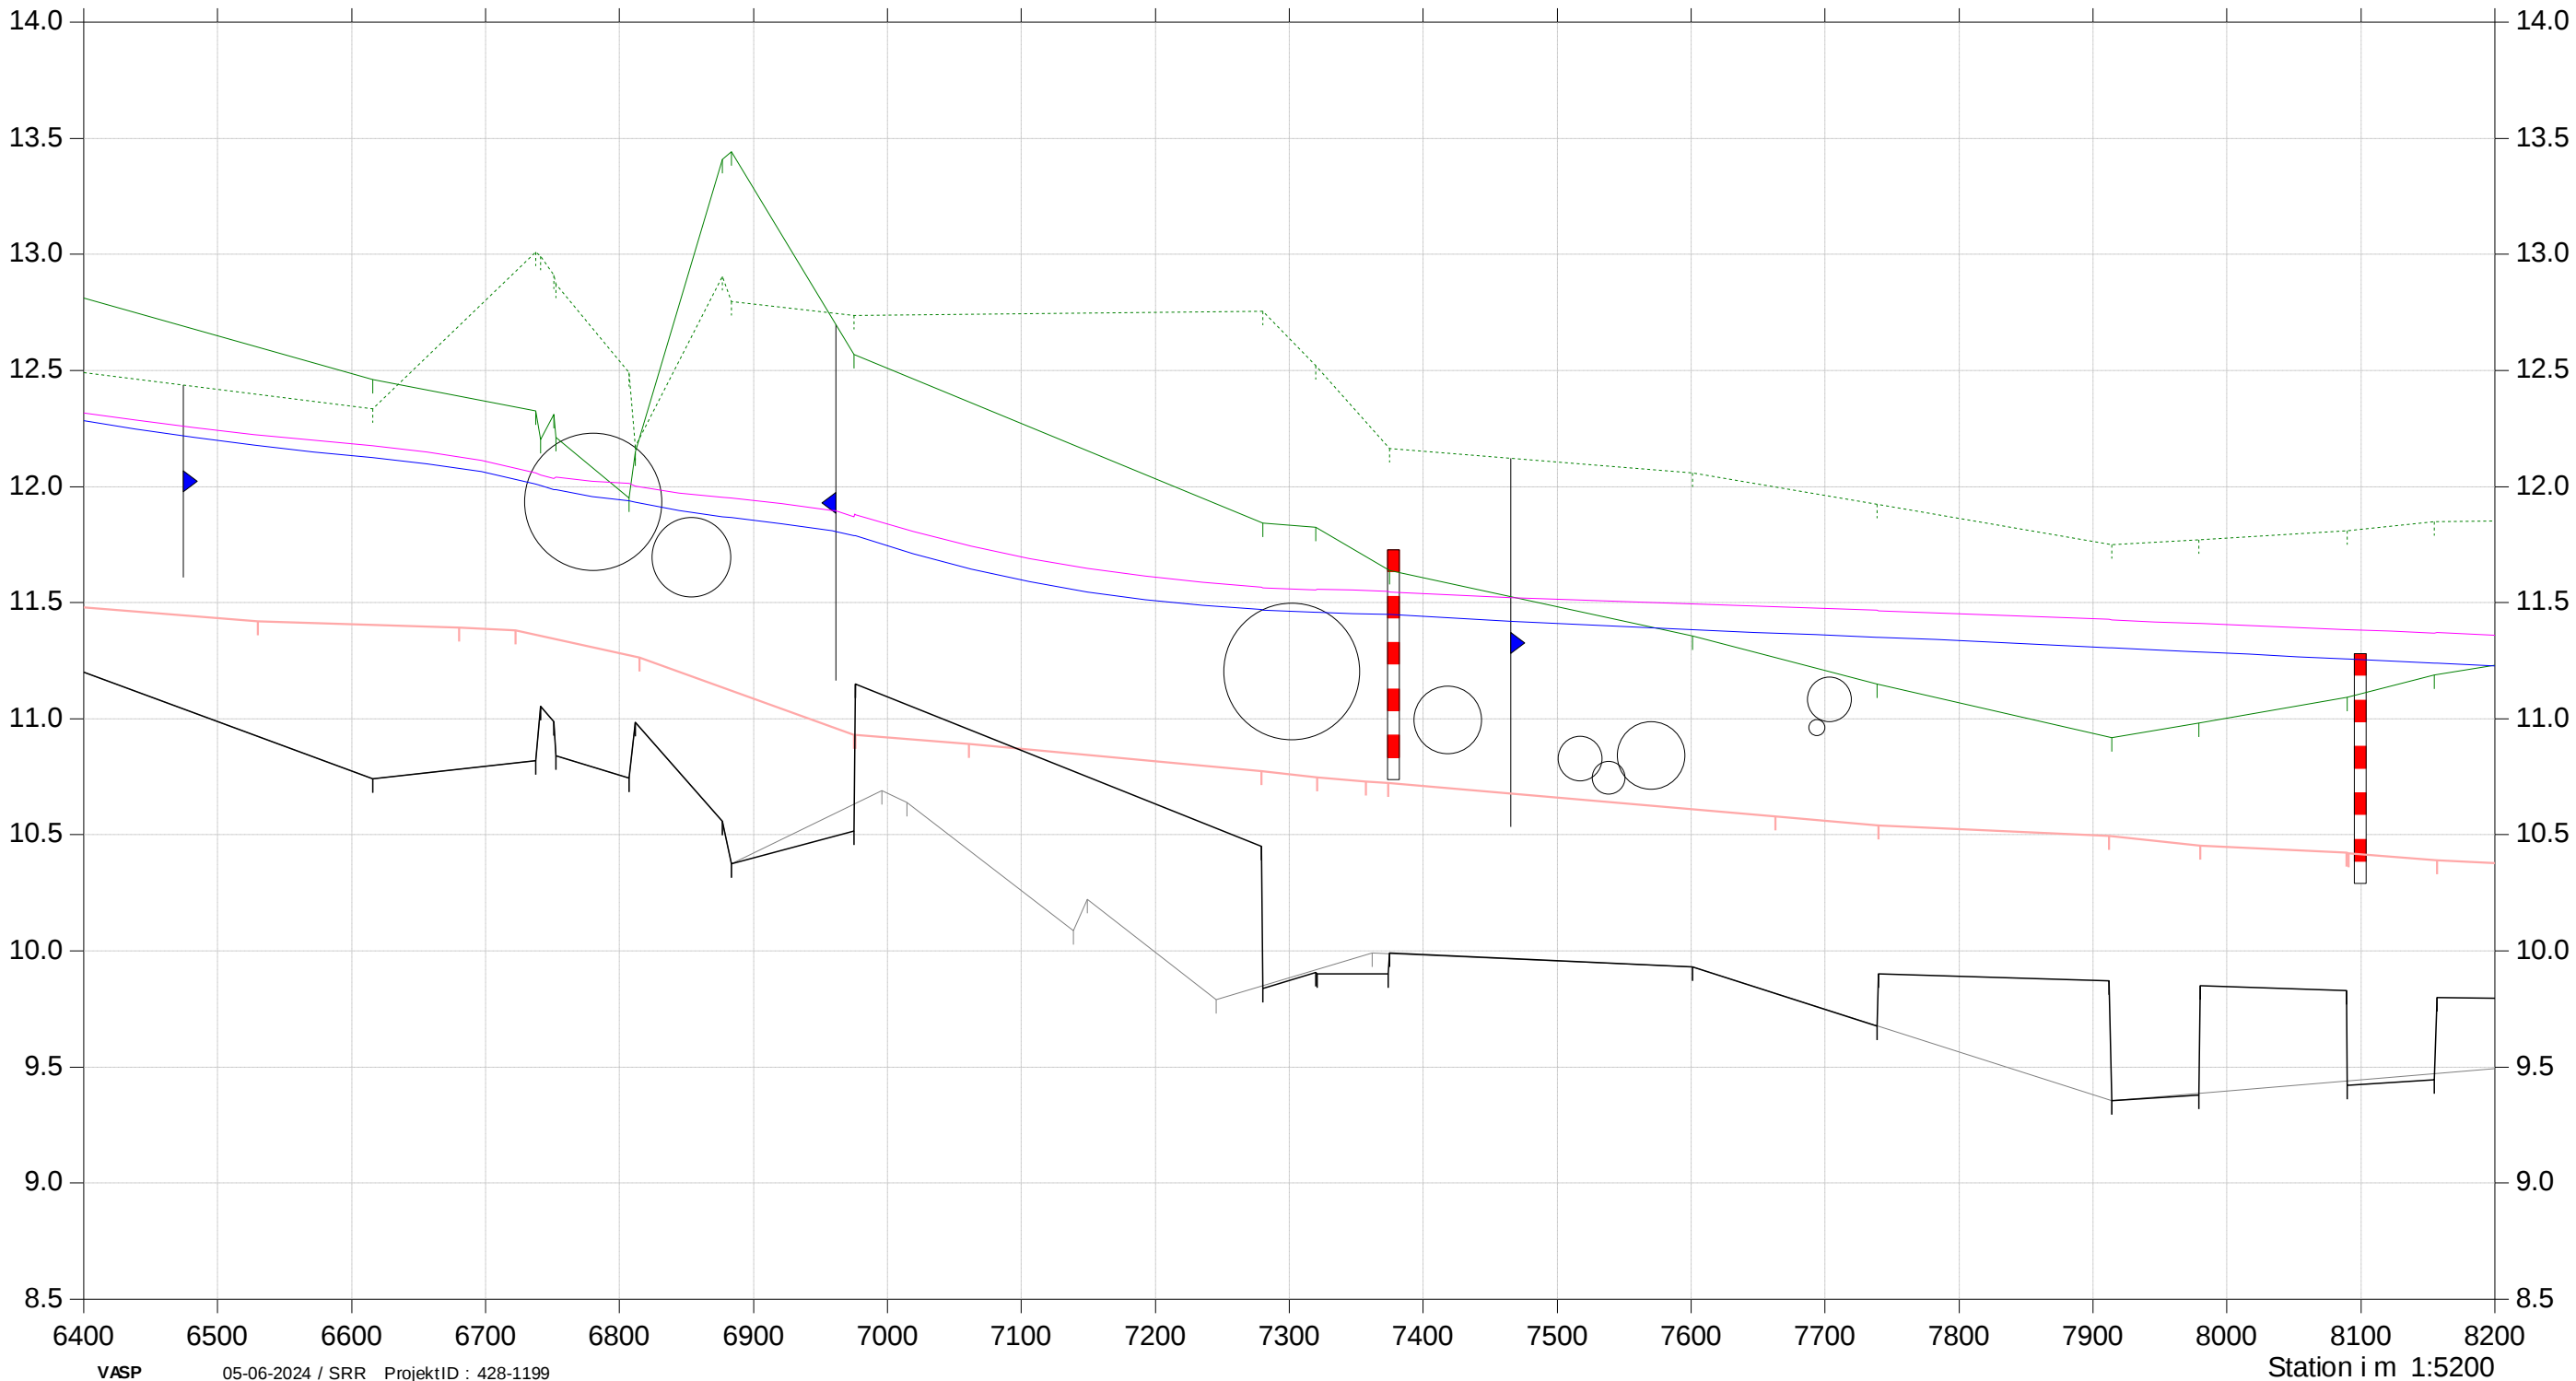

Vejle Å

Ravning Klimalavbund

OBS: Opmåling og regulativ
er elastiskket og stationering
ændret



- Terræn venstre

Projekteret bund


Nuværende (opmålt) bund

Regulativ 1998, bundkote
- Medianmaksl projekteret opmåling

Sommermiddel projekteret

Terræn højre

Kote i m DVR90 1:30

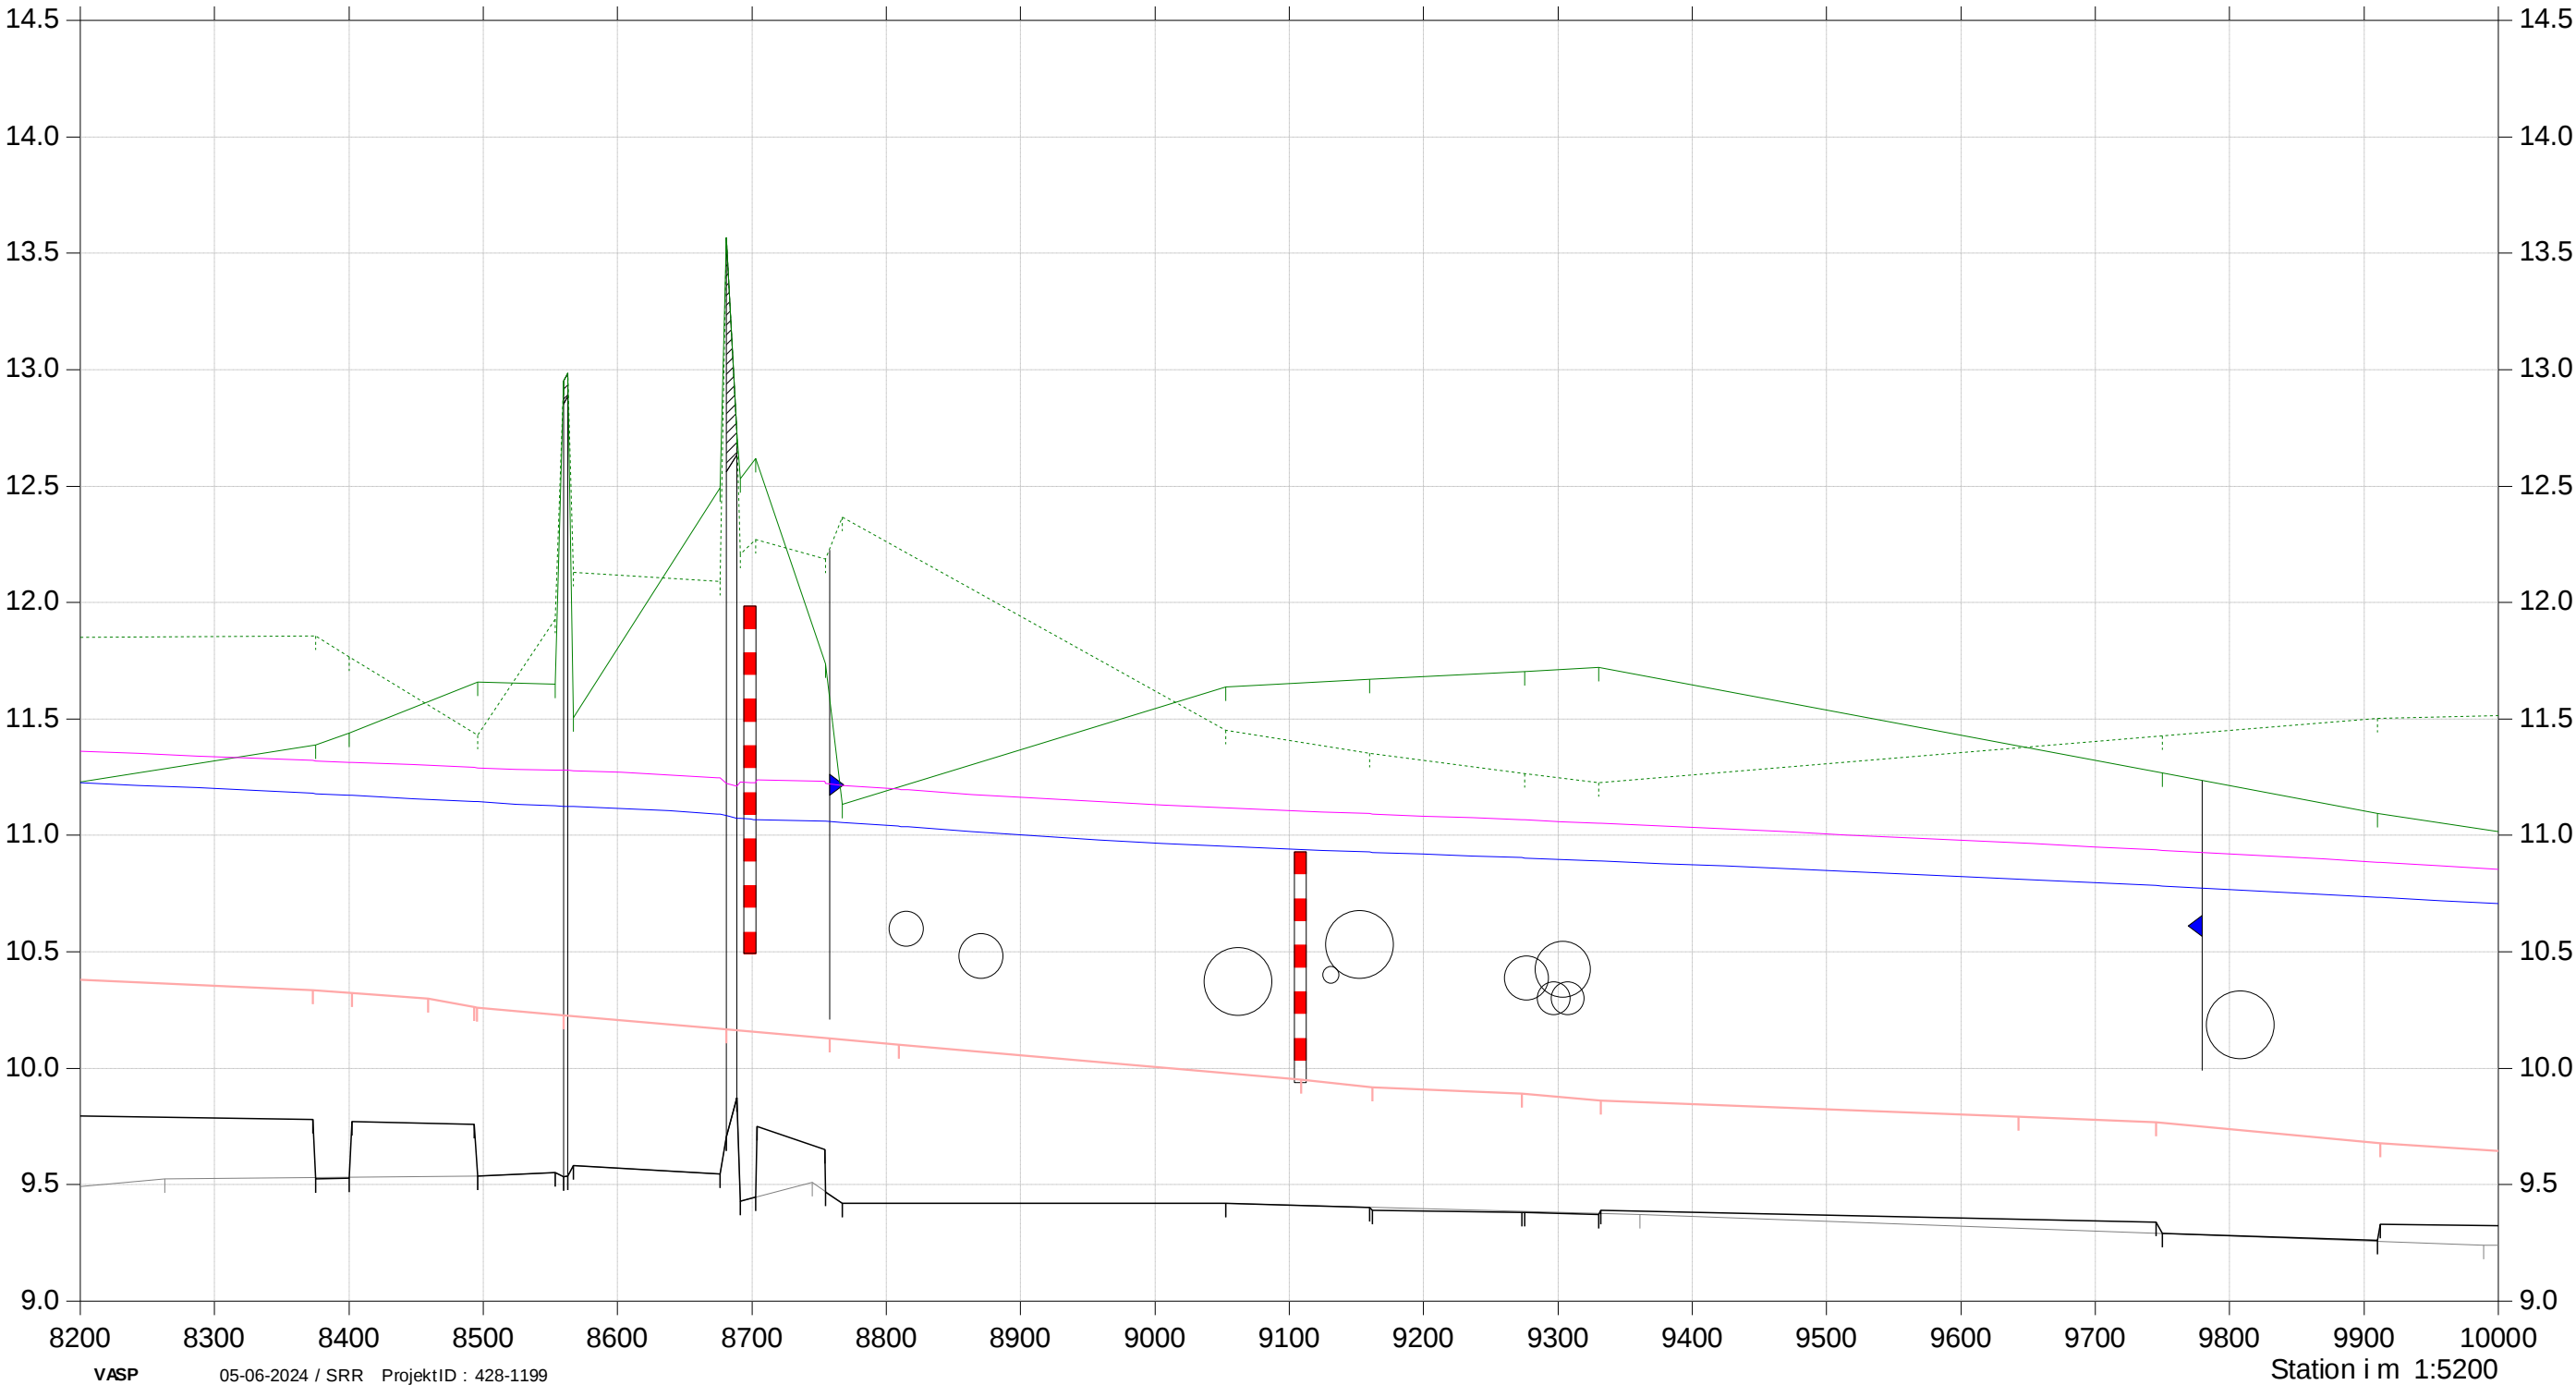

OBS: Opmåling og regulativ
er elastiskket og stationering
ændret



- Terræn venstre
- Projekteret bund
- Nuværende (opmålt) bund
- Regulativ 1998, bundkote
- Medianmaksl projekteret opmåling
- Sommermiddel projekteret
- Terræn højre

Kote i m DVR90 1:30

