


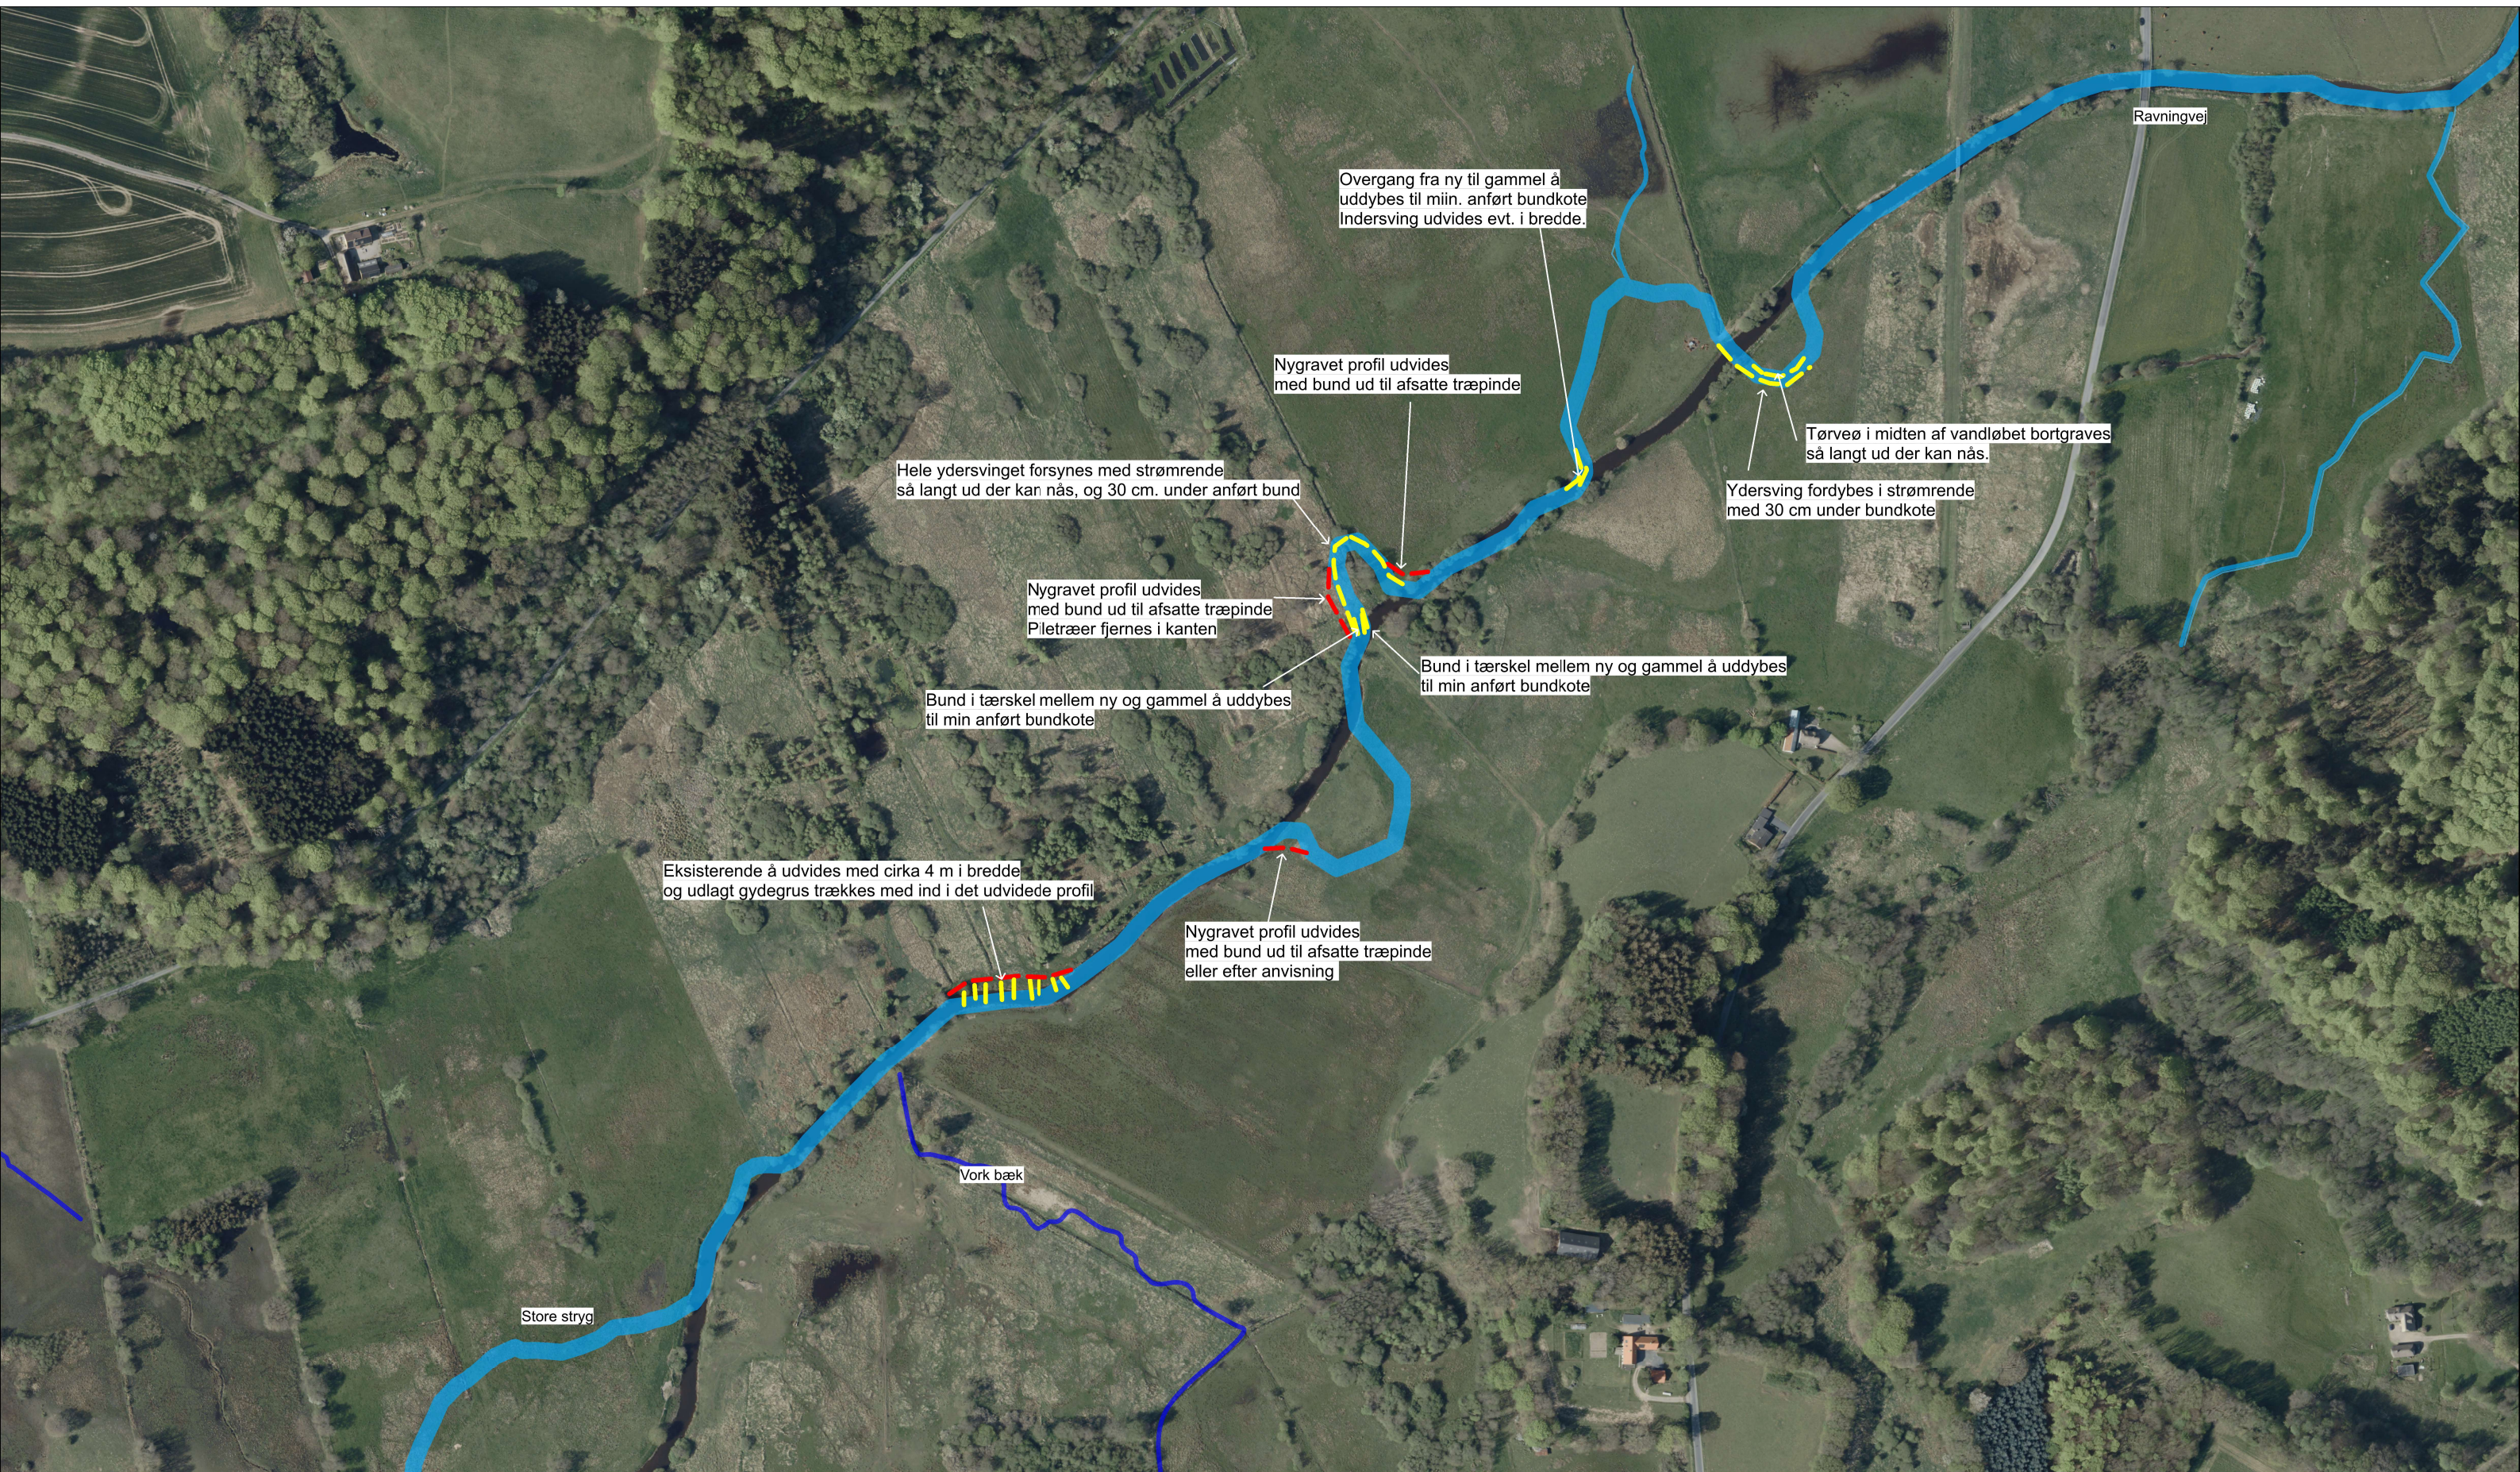

Ravningvej

Overgang fra ny til gammel å
udbygges til min. anført bundkote
Indersving udvides evt. i bredde.

Nygravet profil udvides
med bund ud til afsatte træpinde

Tørveø i midten af vandløbet bortgraves
så langt ud der kan nås.

Ydersving fordybes i strømrønde
med 30 cm under bundkote

Hele ydersvinget forsynes med strømrønde
så langt ud der kan nås, og 30 cm. under anført bund

Nygravet profil udvides
med bund ud til afsatte træpinde
Piletræer fjernes i kanten

Bund i tærskel mellem ny og gammel å uddybes
til min anført bundkote

Bund i tærskel mellem ny og gammel å uddybes
til min anført bundkote

Eksisterende å udvides med cirka 4 m i bredde
og udlagt gydegrus trækkes med ind i det udvidede profil

Nygravet profil udvides
med bund ud til afsatte træpinde
eller efter anvisning

Vork bæk

Store stryg