

Egon Skovgaard Pedersen  
Vejlevej 260  
Lønå  
7323 Give

TEKNISK FORVALTNING

| Dato        | J.nr.    | Etb.nr.  | Sagsbeh.             |
|-------------|----------|----------|----------------------|
| 09.09.1991. | 09.01.13 | 2-090113 | Carl H. Jørgensen/vk |

Vedr. afledning af spildevand fra matr. nr. 1-d, Lønå by, Thyregod beliggende Vejlevej 260, Lønå.

I henhold til § 18 i Miljøministeriets bekendtgørelse nr. 248 af 15. maj 1986 meddeles herved tilladelse til afledning af spildevand fra ovennævnte ejendom, til dræn, der går videre til Brande ./. Å, som vist på vedlagte skitse, på betingelse af:

at afløbet fra beboelse ledes gennem trixtank,  
at arbejdet udføres af en autoriseret kloakmester,  
at anlægget udføres i henhold til Dansk Ingeniørforenings norm for afløbsinstallationer.


./. at vedlagte kloakattest underskrives af autoriseret kloakmester og returneres hertil så snart arbejdet er udført.

Ovenstående afgørelse kan inden for 4 uger påklages til Miljøstyrelsen af dig, Vejle Amtskommune og Embedslægeinstitutionen. Klage indsendes til Give kommune, som videresender klagen til Miljøstyrelsen.

Arbejdet må ikke påbegyndes før ankefristen er udløbet.

Med venlig hilsen

  
Benny R. Sindt  
formand

  
Vagn Andersen  
kommuneingeniør

Kopi til:

Vejle Amtskommune  
Forv. for teknik og miljø  
Damhaven 12  
7100 Vejle

Modtaget

11 SEP. 1991


Embedslægeinstitutionen  
Vedelsgade 17 A  
7100 Vejle

Vejle amtsråd

MOTTAGET  
06 SEP. 1991

Teknisk forvaltning

FORSLAG TIL AFLEDNING AF SPILDEVAND  
FRA VEJLEVEJ 260

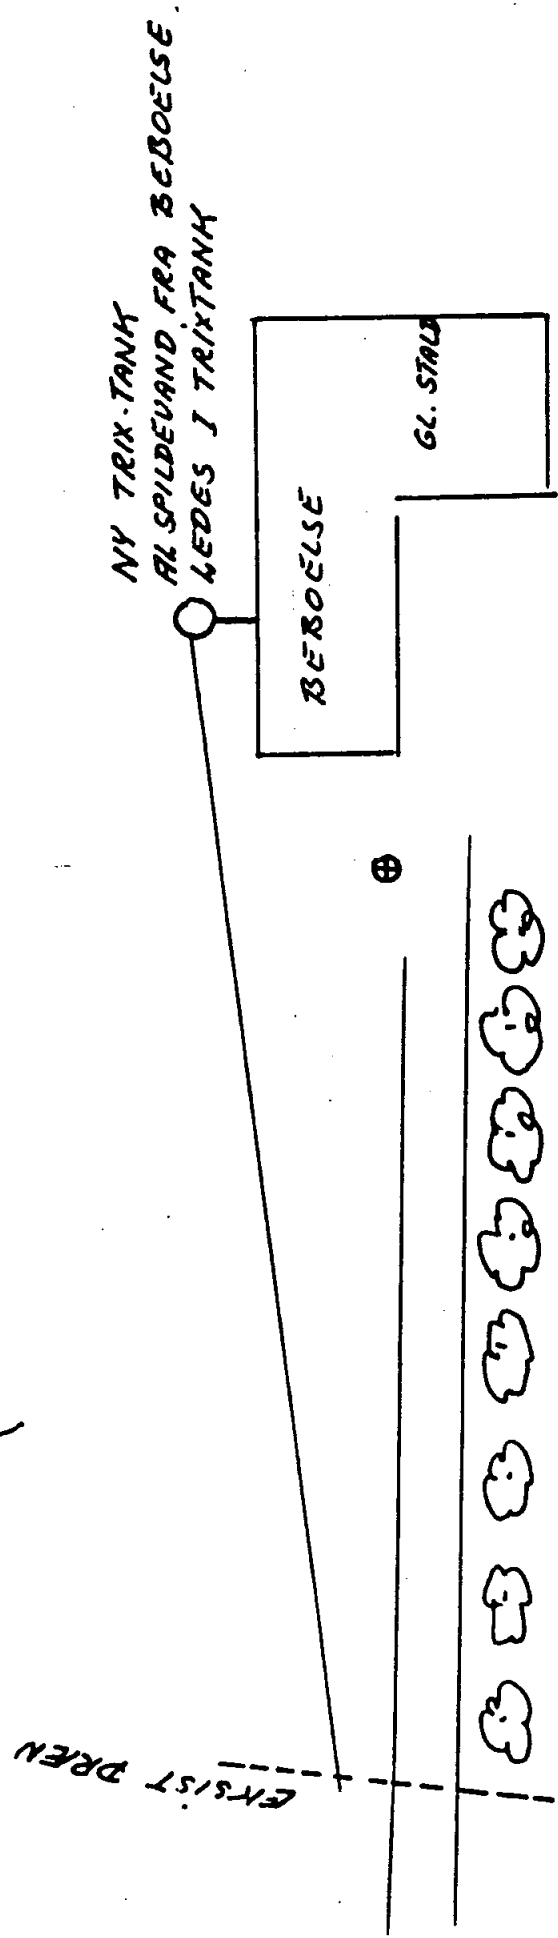


PER ANSØGES HERMED OM AFLEDNING AF SPILDEVAND  
TIL UANVINGIET VANDLØB MED AFLØB TIL BRANDE A.  
SOM VIST

Underskrift / DATO. 1-9-91. J. A. Børnsten

Egon Skargaard Sørensen

UDHUS

VEJLEVEJ 260

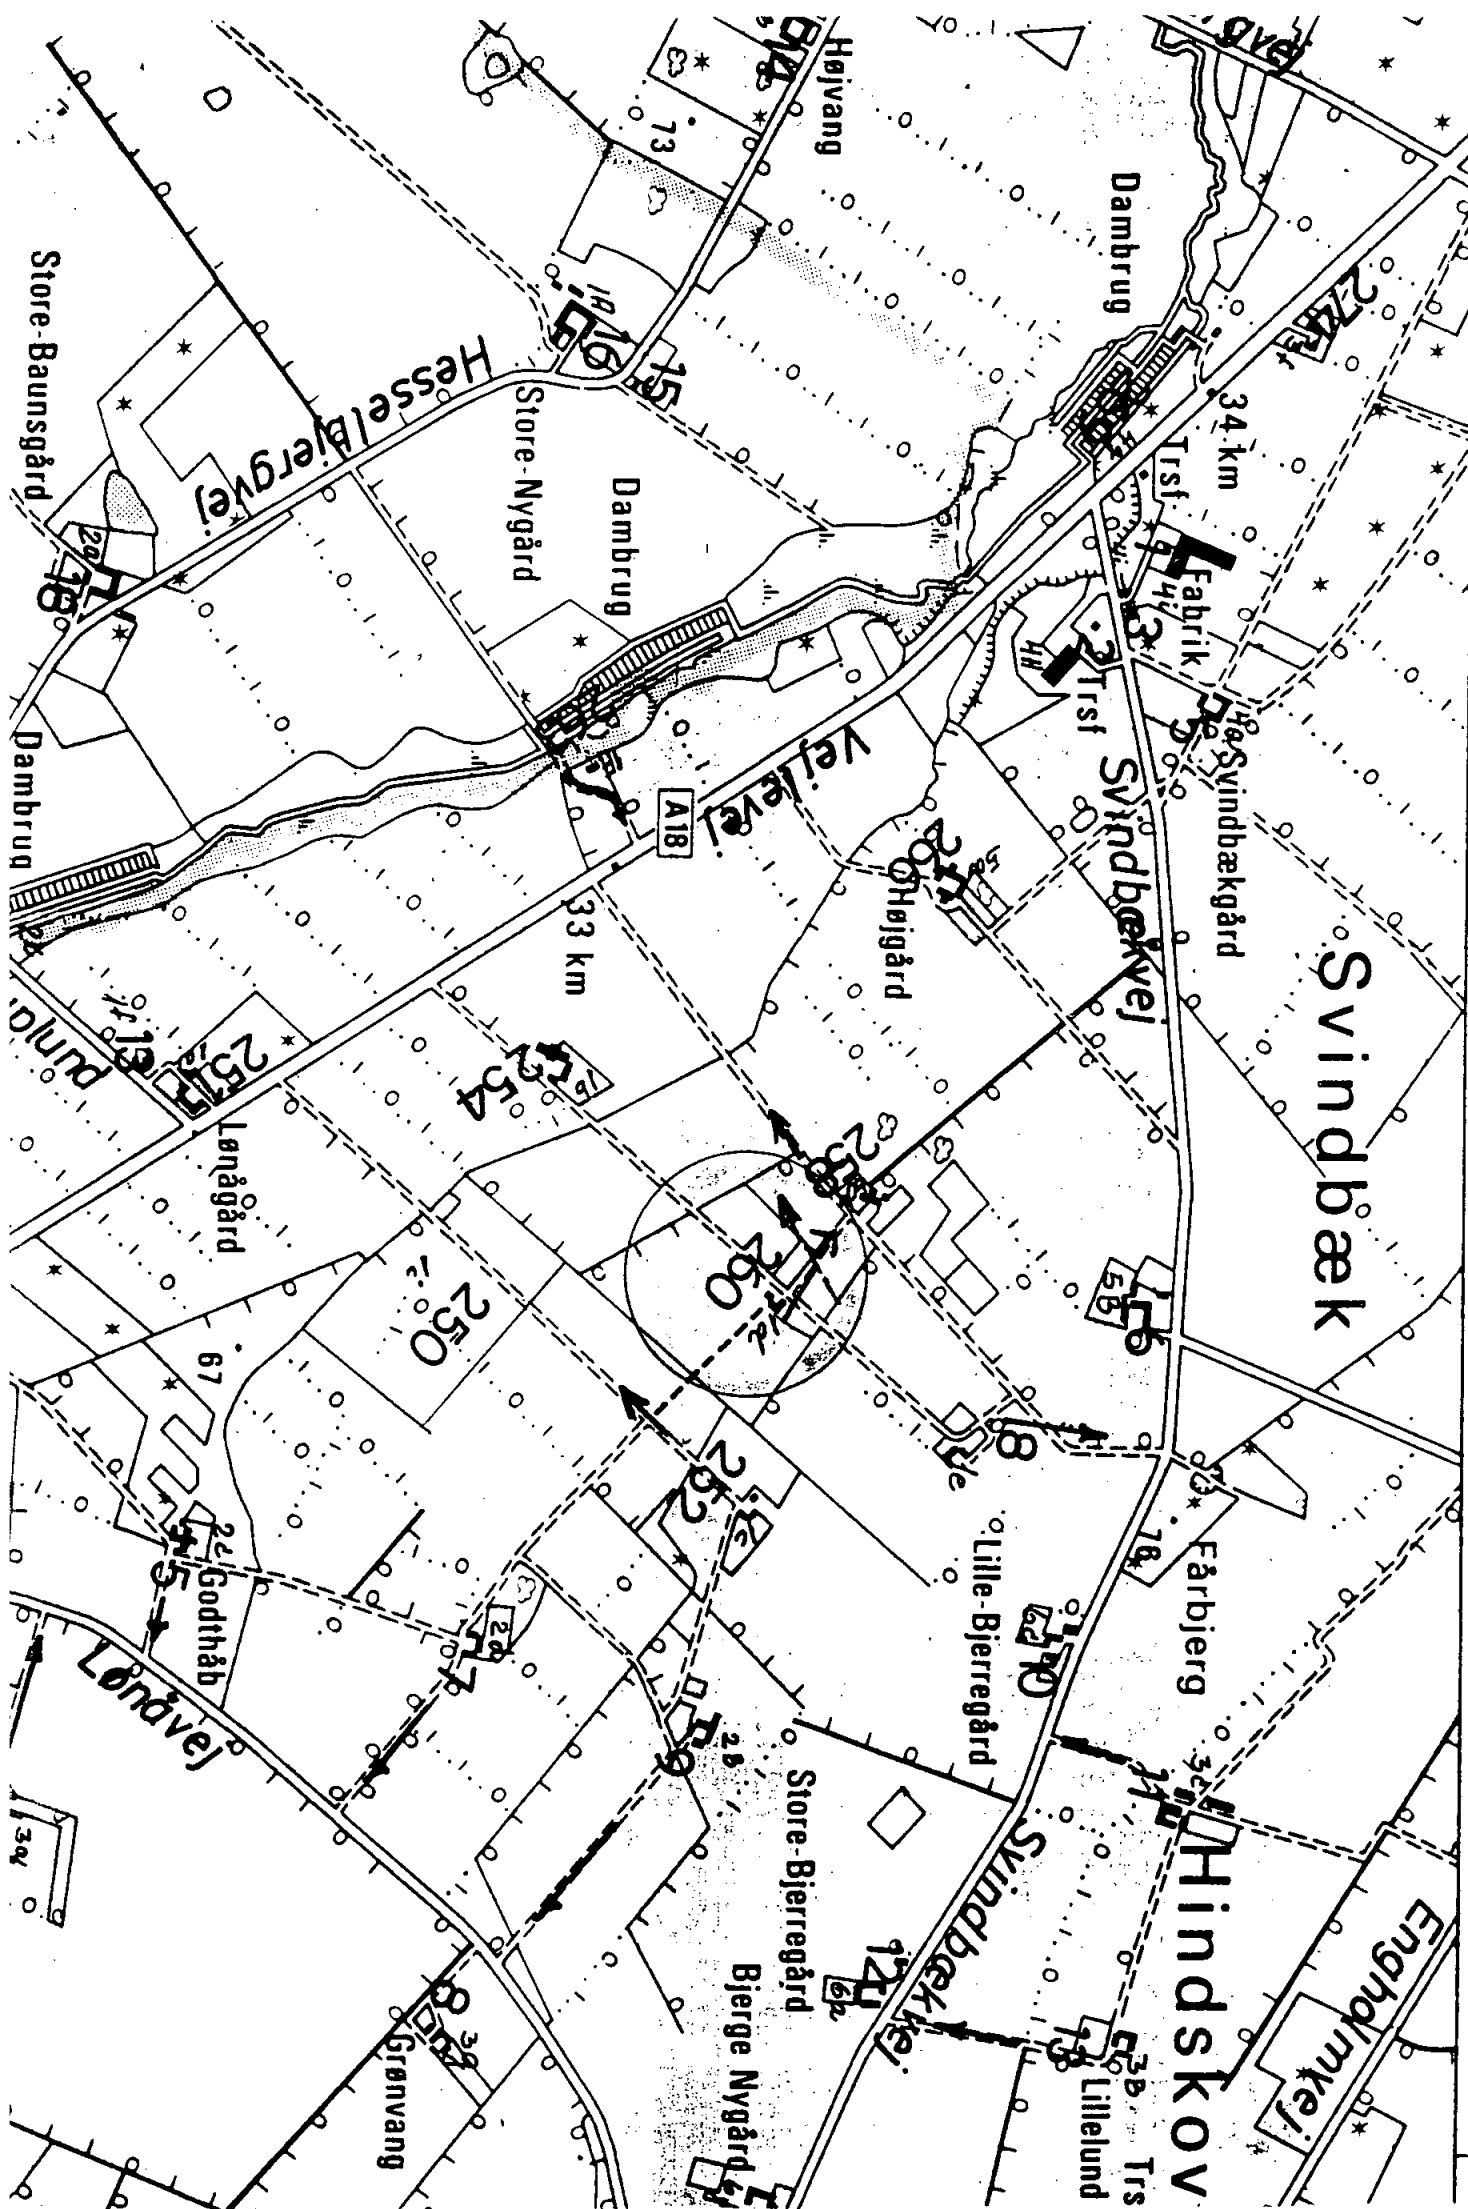

510 9°12' 513 514 9°14'