



Poul Hastrup Wistesen
Thyregodvej 57
Hastrup
7323 Give

TEKNISK FORVALTNING

Skjern Å

Dato	J.nr.	Etb.nr.	Sagsbeh.
28. juni 1994	Th.vej 57	9-THY57.DOC	Carl Hannerup Jørgensen

Tilladelse til afledning af spildevand

I forbindelse med ansøgning om tilladelse til etablering af aftægtsbolig i gammel kartoffelhus, på Thyregodvej 57, har du søgt om tilladelse til afledning af spildevand til Skjern å.

Tilladelsen meddeles hermed på følgende vilkår:

1. Projektet skal udføres i henhold til Dansk ingeniørforenings normer.
2. Arbejdet skal udføres af en autoriseret kloakmester, der indsender kloakattest, når arbejdet er udført.
3. Arbejdet skal udføres som vist på vedlagte situationsplan, dateret den 24. 06. 1994.

Tilladelsen er givet efter § 28, stk. 2, i Miljøbeskyttelsesloven.

Med venlig hilsen

Carl H. Jørgensen
Carl Hannerup Jørgensen
teknisk assistent

Kopi til:
Vejle Amtskommune
Forvaltningen for teknik og miljø
Damhaven 12
7100 Vejle


Modtaget

06 JULI 1994

Vejle amtsråd

ANSØGNING OM TILLADELSE TIL AFLEDNING AF SPILDEVAND TIL SKJERN Å

24.06.1994

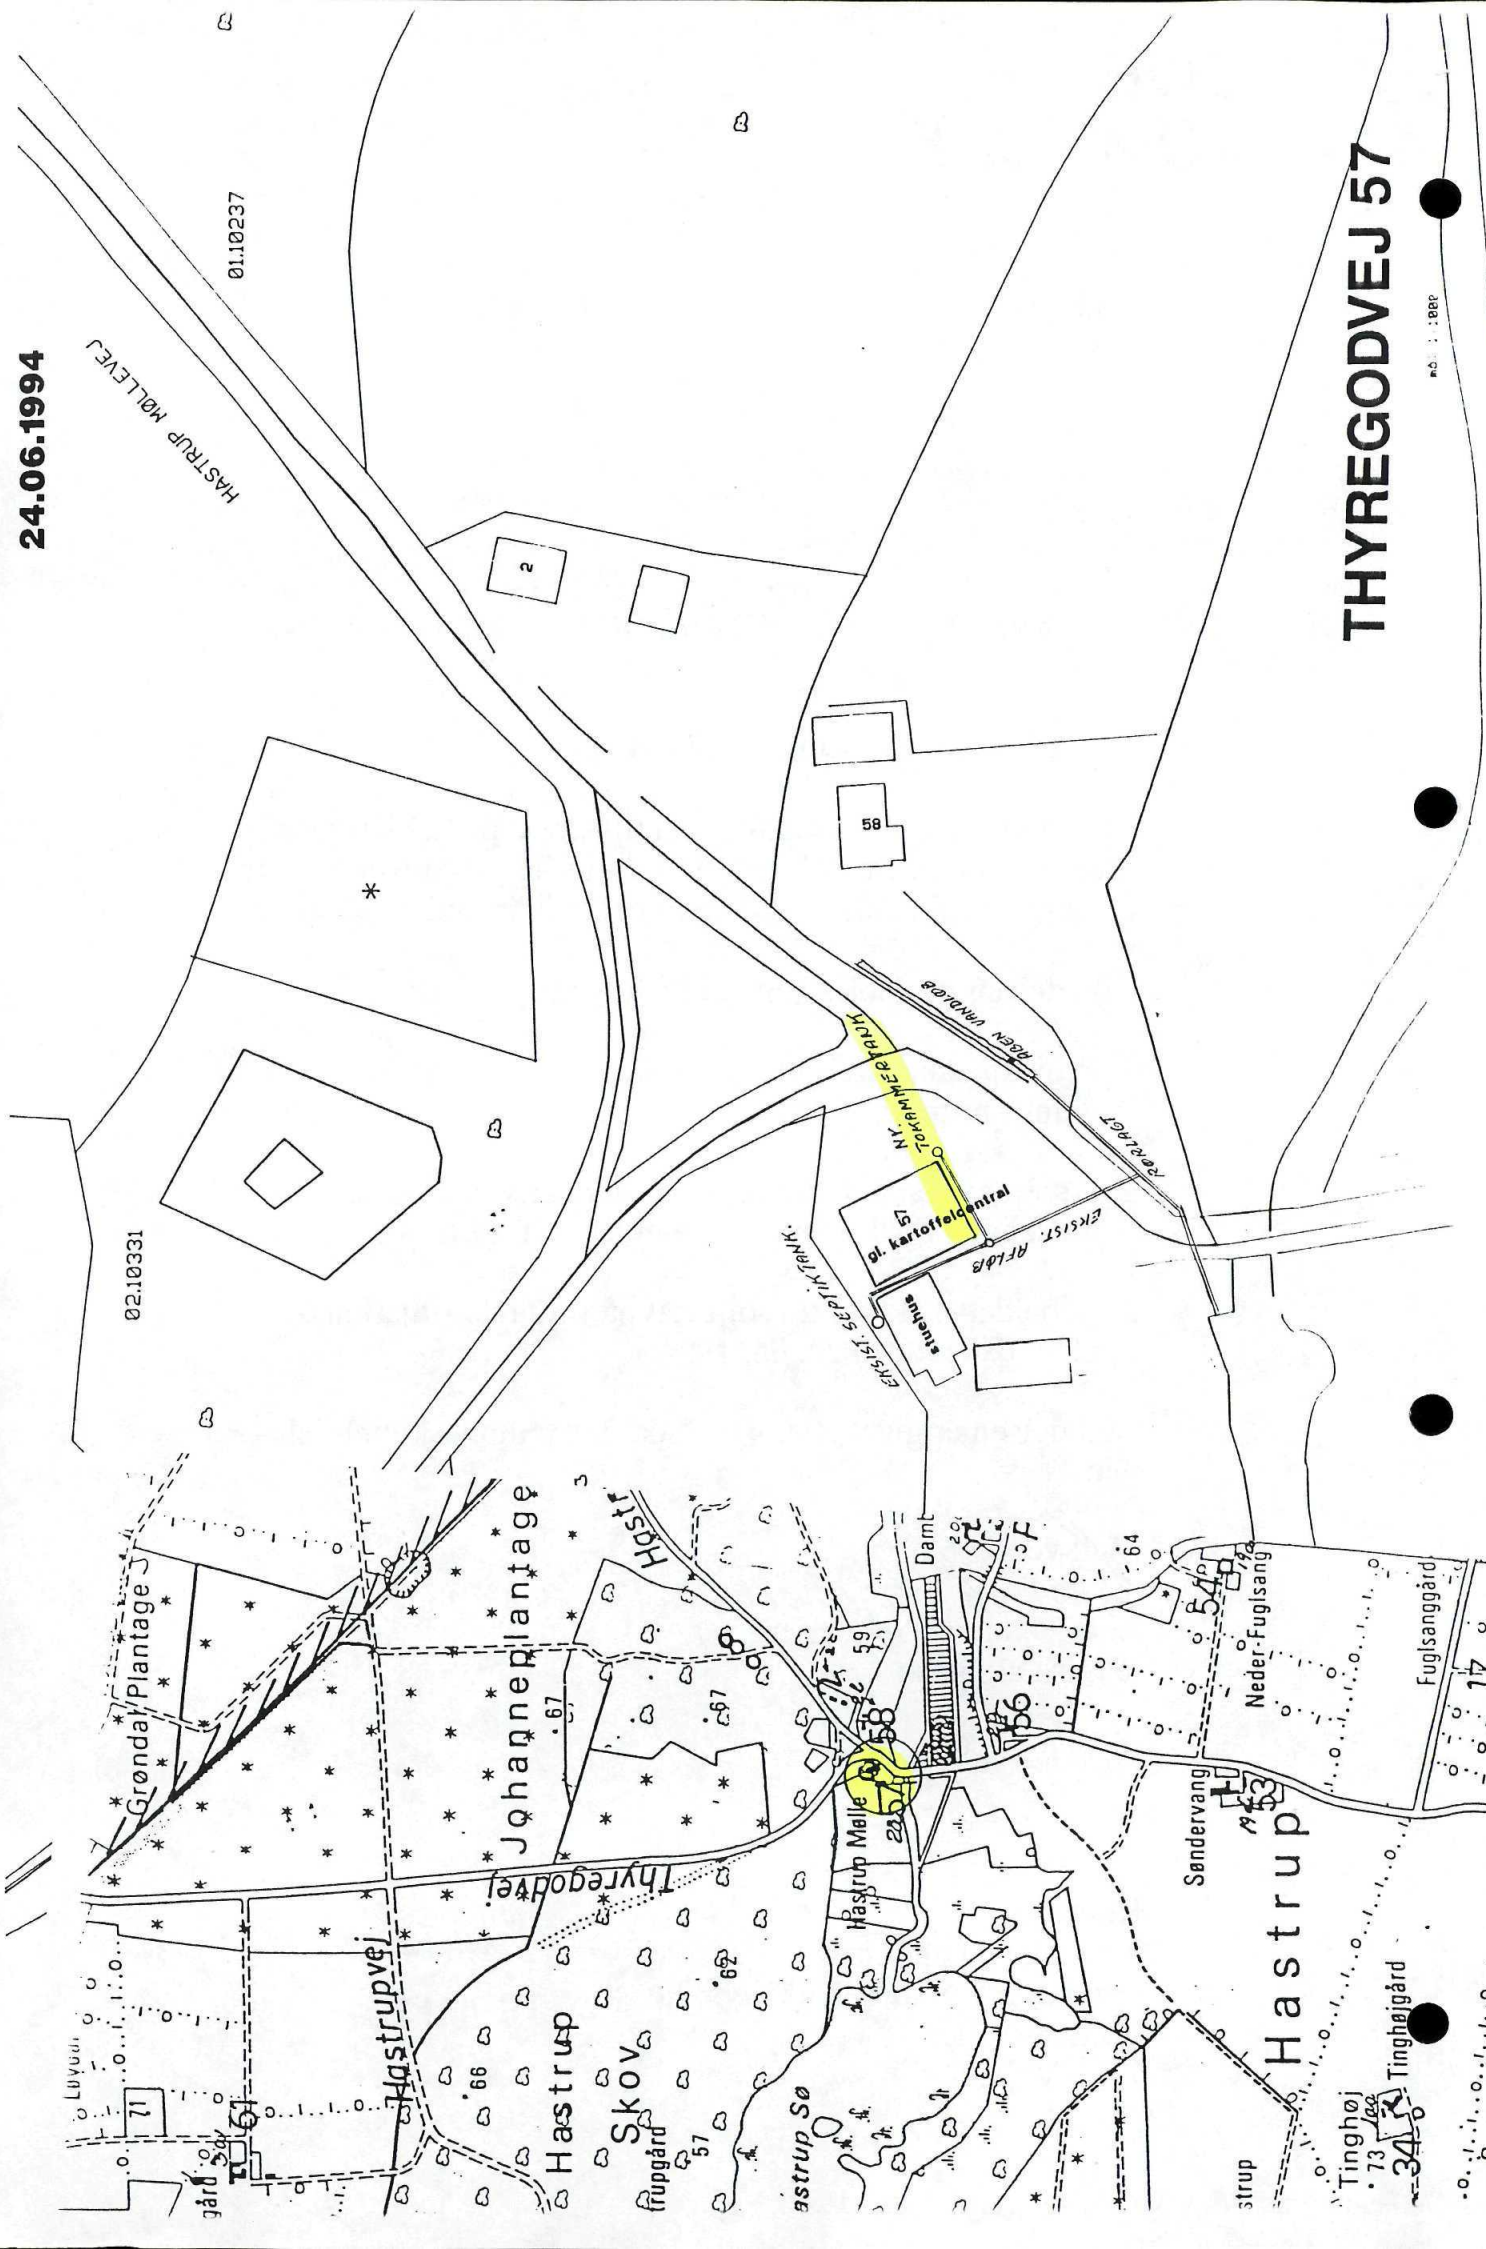

THYREGODVEJ 57

no. : 1000