


Ansøgning om tilladelse til afledning af spildevand

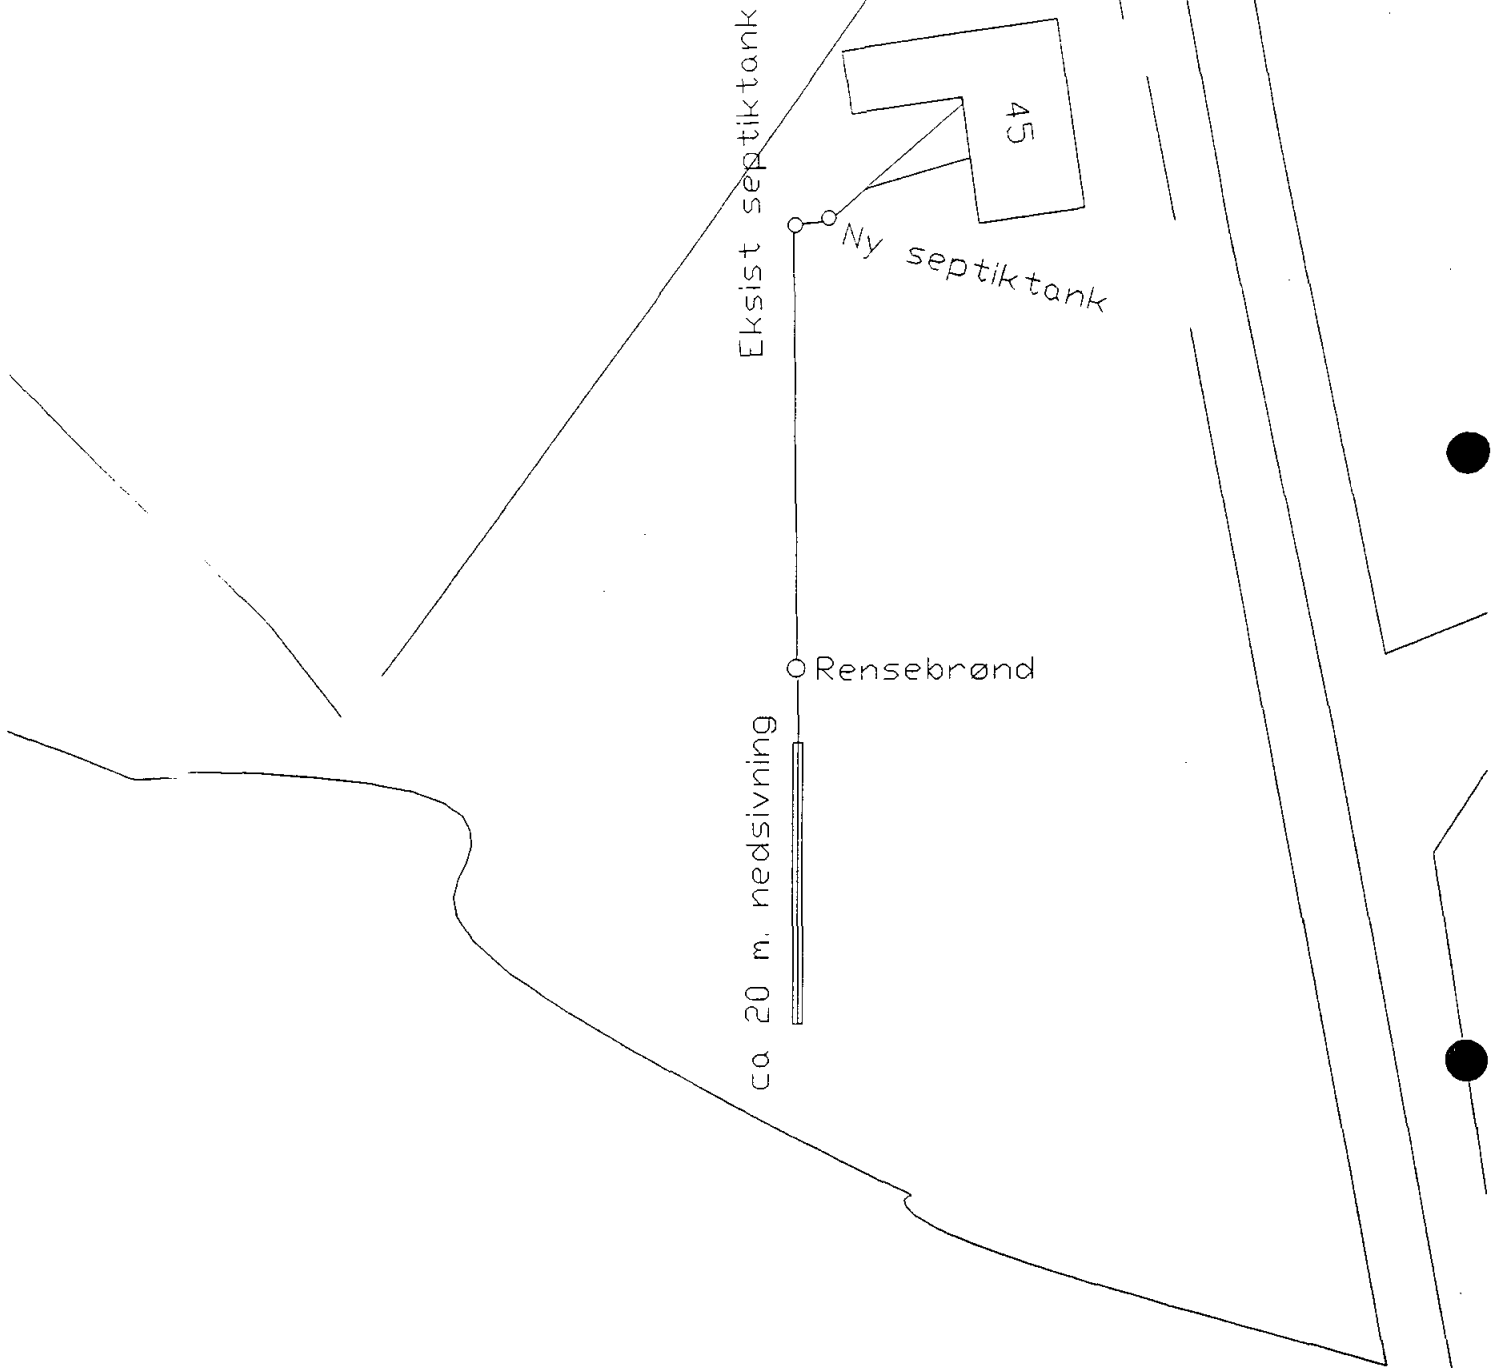

Smidstrupvej 45

18. januar 1996

1 : 500

Underskrift. Autoriseret kloakmester

9° 15' 04" 3 516000 m.E
48' 26" 4

9° 16' 517

55° 48'

6183000 m.N

55° 47'

6182

Indeballe Bæk

6181

55° 46'


6180

6179

Vandel Bæk

55° 45'

6178

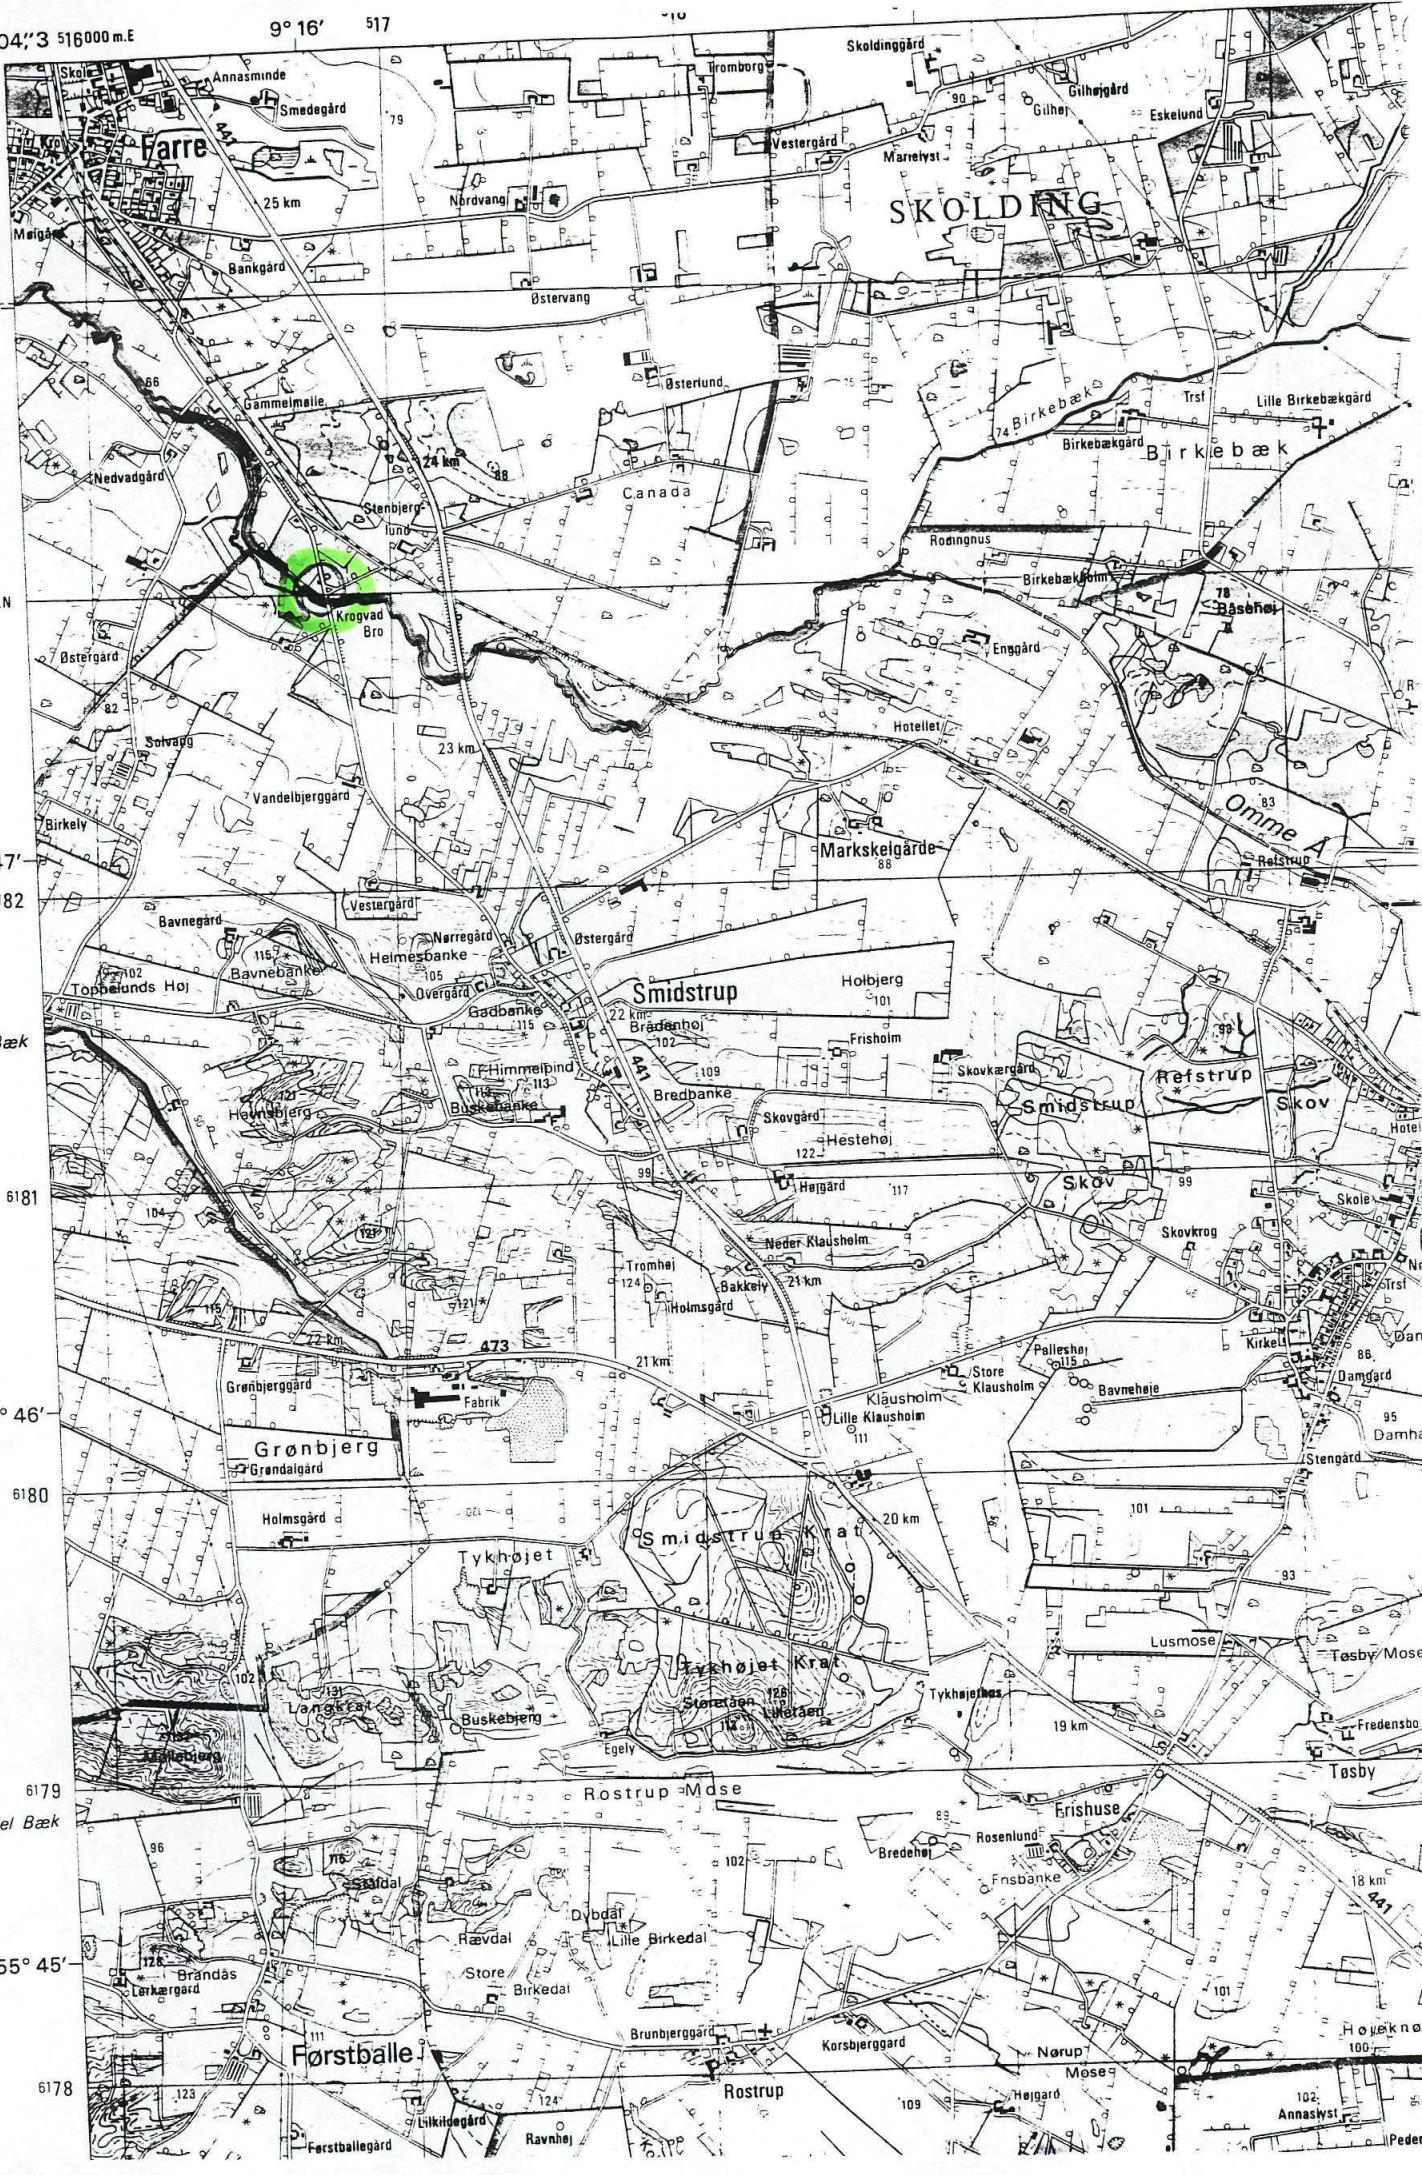

SKOLDING

Smidstrup

Grønberg

Førstballe

Omme A

Refstrup

Damgaard

Frishuse

Annaslyst