

GIVE KOMMUNE

RÅDHUSBAKKEN 9
7323 GIVE
TLF. 79 71 10 00

GIRO 6 00 98 67
PBS nr. 01 05 33 29
FAX 79711195 - 79711196

Susanne Birgit Nielsen
Svindbækvej 8
Lønå
7323 Give

TEKNISK FORVALTNING

Holsten Å

Dato
8. februar 1996

J.nr.
06.11.01
Svindbækvej 8

Dok.nr.
58SVBV

Sagsbehandler
Carl Jørgensen/kb
Direkte tlf. 79711158

Tilladelse til afledning af husspildevand

Der gives hermed tilladelse til afledning af husspildevand fra Svindbækvej 8, Lønå, 7323 Give, matr. nr. 1 e Lønå By, Thyregod.

Al spildevand fra beboelsen afledes gennem 2 septiktanke med et rumindhold på mindst 2 m³, og der fra gennem et sandfilter til dræn.

Drænet løber ud i Svindbæk Bæk, der går i Brande Å.

Tagvand ledes gennem eksisterende ledning til samme dræn

Betingelsen for tilladelsen er, at afløbsarbejdet udføres i henhold til Dansk Ingeniørforenings normer, og laves af en autoriseret kloakmester.

Tilladelsen er givet efter § 14 i Miljøministeriets bekendtgørelse nr. 310 af 25. april 1994.

Med venlig hilsen

Carl Hannerup Jørgensen
Carl Hannerup Jørgensen
teknisk assistent

Vedlagt: Situationsplan, Kortudsnit og principskitse for sandfilteranlæg.


Modtaget

Kopi til: Vejle Amt til orientering

09 FEB. 1996

Vejle amtsråd

Vejle amtsråd 8-74-6-611--4-96

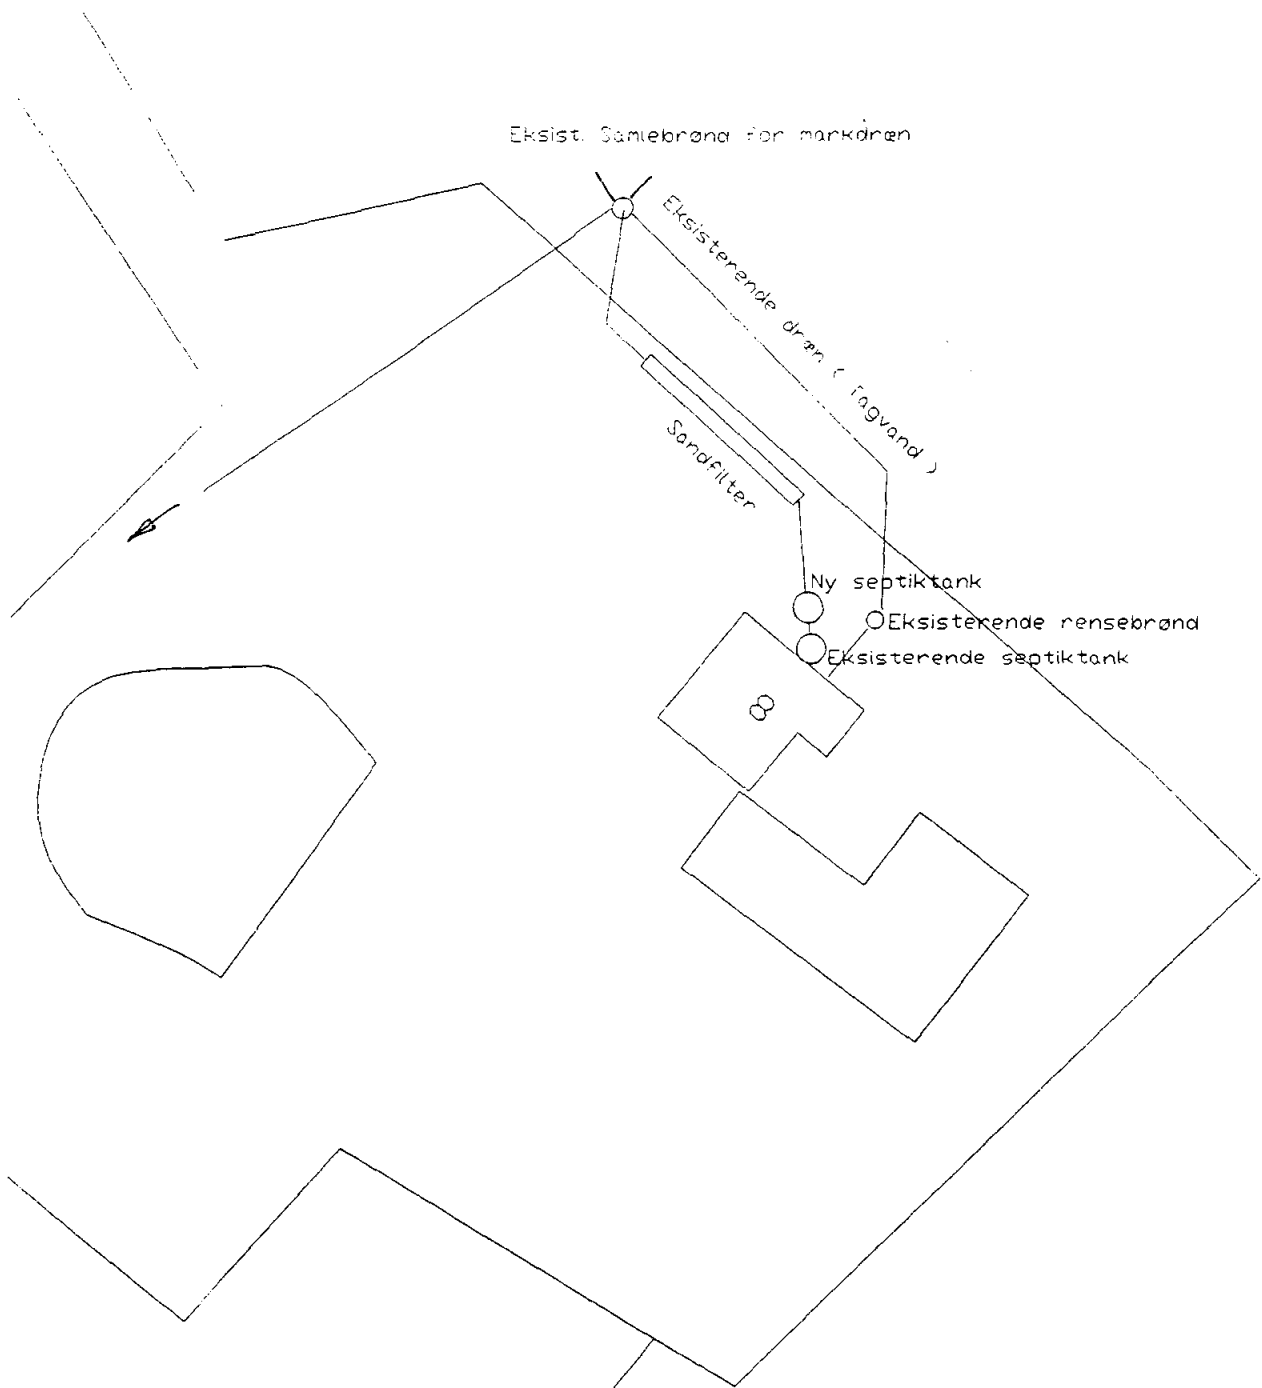




ANSØGNING OM TILLADELSE TIL
AFLEDNING AF HUSSPILDEVAND

SVINDBÆKVEJ 8

MODTAGET

07 FEB. 1996

Teknisk forvaltning

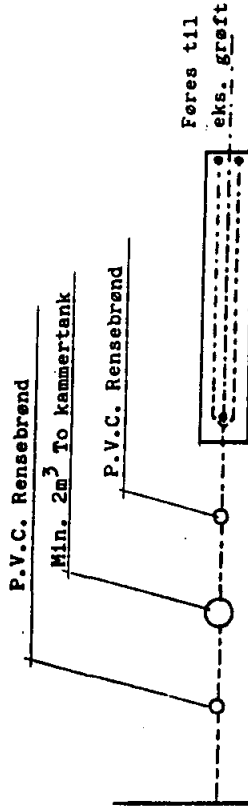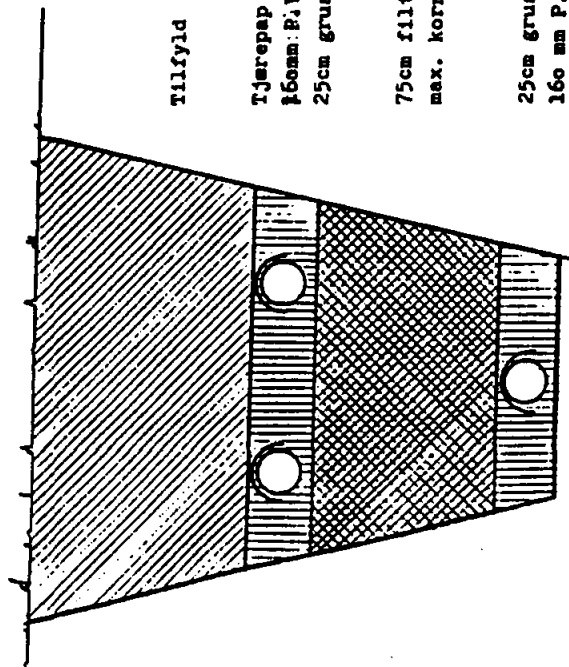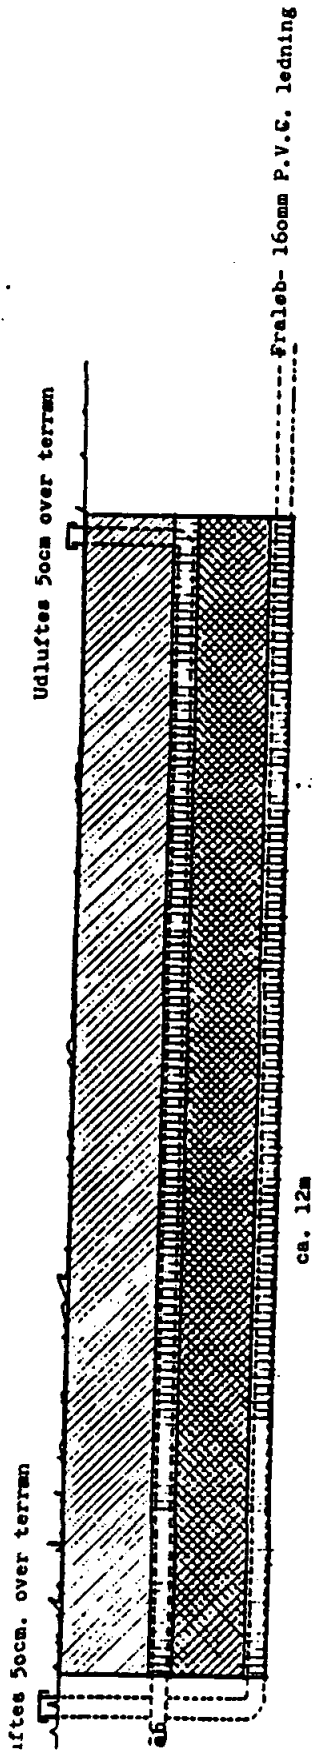

Tjærepap el. plastfolie.
 160mm P.V.C. drænrør (3mm slidser)
 25cm grus korn str. 6-20mm.

75cm filtereand
 max. korn str. 6mm.

25cm grus korn str. 6-20mm.
 160 mm P.V.C. drænrør (3mm
 slidser).

Sandfiltergrøft føres med armeret plastfolie

Drænrør afdekkes med tjærepap el. plastfolie

BYGNINGSKONTORET VED LANDBOCENTRET NIELS FINSENSVEJ 20, 7100 VEJLE 05 834455
BYGH. : ADR. : VEJL. : TEGN. : FAL : DATO :
Princip tegn. Sandfiltergrøft Snit, Længdesnit, Plan. 1:20, 1:50, 1:200
SAG-NR. : SIGN. : G.N.