

GIVE KOMMUNE

RÅDHUSBAKKEN 9
7323 GIVE
TLF. 79 71 10 00

GIRO 6 00 98 67
PBS nr. 01 05 33 29
FAX 79711195 - 79711196

Hannah Madsen & Jørgen Pedersen
Vorslundevej 22
Ramskov
7323 Give

TEKNISK FORVALTNING

Skjern Å

Dato
13. maj 1996

J.nr.
Vorslundevej 22

Dok.nr.
58vorslv.doc

Sagsbehandler
Carl Jørgensen
Dir. tlf. 79711158

Tilladelse til udledning af husspildevand fra Vorslundevej 22.

Der gives hermed tilladelse til udledning af husspildevand, fra Vorslundevej 22, som vist på vedlagte situationsplan dateret den 13. maj 1995.

Udledningen skal ske ved, at al spildevand fra beboelsen ledes gennem en bundfældningstank på mindst 2 m³. Fra bundfældningstanken ledes vandet til nedsivning ca. 5 meter fra unavngivet vandløb, der har udløb i Karstoft Å. Tag og overfladevandet ledes samme sted hen gennem eksisterende rør.

Betingelser for tilladelsen er:

- Afløbsarbejdet skal udføres af en autoriseret kloakmester, og skal laves i henhold til Dansk Ingeniørforenings normer.

Tilladelsen er givet efter § 14 i Miljøministeriets bekendtgørelse nr. 310 af 25. april 1994.

Med venlighilsen

Carl Hannerup Jørgensen
Carl Hannerup Jørgensen
teknisk assistent


Modtaget

15 MAJ 1996

Kopi til: Vejle Amt til orientering
Bilag: Kortudsnit 1:10000 og situationsplan i 1:500

Vejle amtsråd


Vorlundevej 22

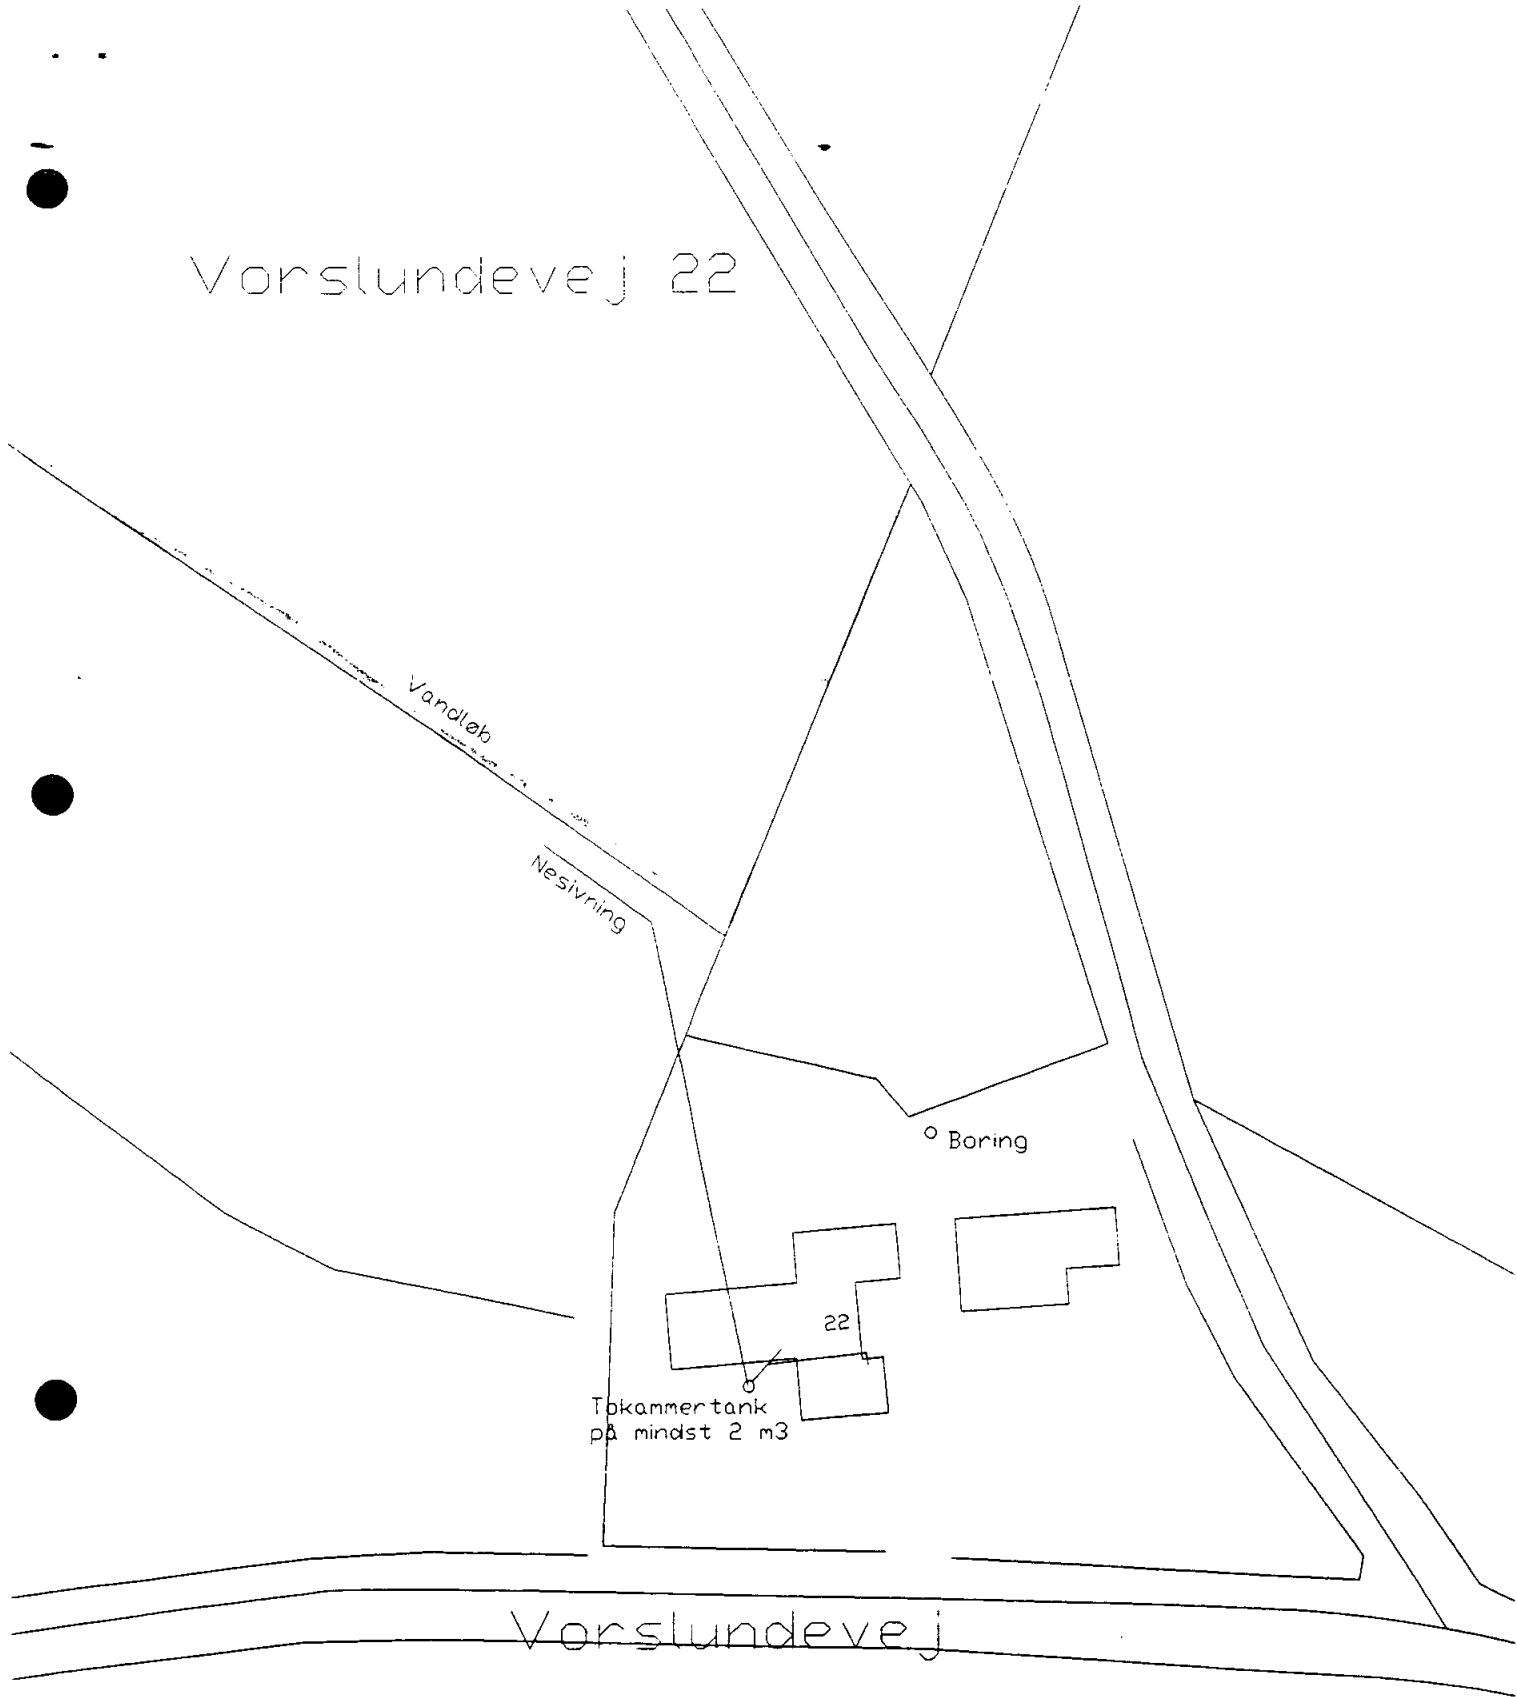

Afledning af husspildevand.

13. maj 1996

1:500

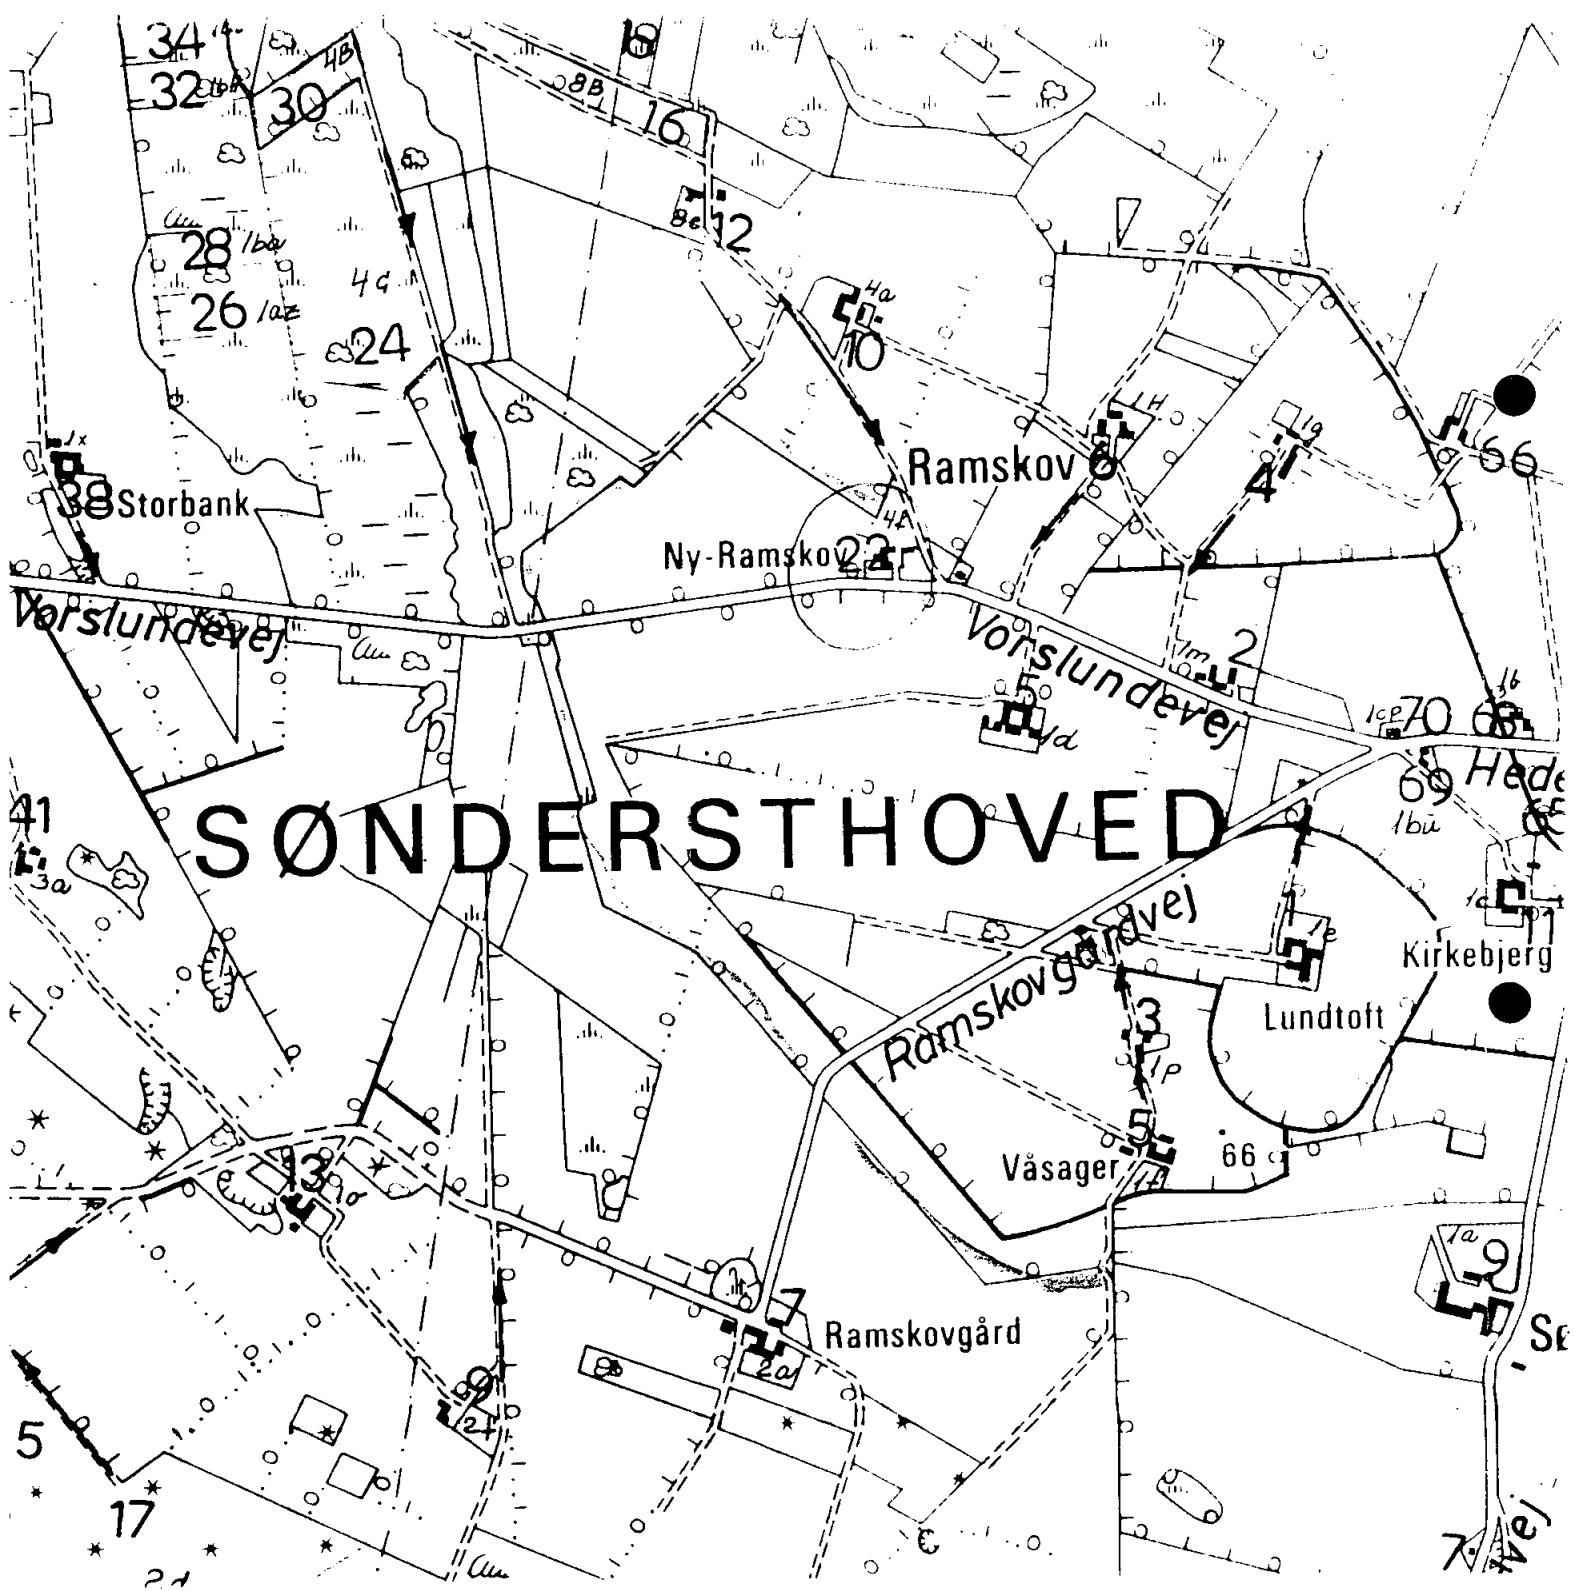

SØNDERSTHOVED

Ramskov

Ny-Ramskov

Ramskovgårdvej

Ramskovgård

Våsager

Lundtoft

Kirkebjerg

Storbank

Vorslundevej

Vorslundevej

Hede

Se

vej