

Erhardt Egsgård
Vejlevej 278
Egsgård
7323 Give

TEKNISK FORVALTNING

Holtum Å

Dato
4. juli 1996

J.nr.
06.11.01.

Dok.nr.
58negsgv.doc

Sagsbehandler
Carl Jørgensen
Direkte tlf. 79711158

Tilladelse til udledning af spildevand fra Nr. Egsgårdvej 8

Der gives hermed tilladelse til udledning af spildevand fra Nr. Egsgårdvej 8, 7323 Give, som vist på vedlagte tegning fra entreprenør Jacob Østergård.

Al spildevand fra beboelse ledes gennem en 2 m³ trixtank, og derfra videre til dræn, der går i Vøvskjær Grøft som ender i Brande Å.

Betingelser for tilladelsen:

- Arbejdet skal udføres af en autoriseret kloakmester, og skal laves i henhold til Dansk Ingeniørforrenings normer.
- Der skal kontrolleres at eksisterende ledning er i orden.
- Udledningen til drænet må ikke ske direkte, men skal ske enten gennem sandfilter, eller ved at afløbet placeres som dræn langs det eksisterende, så udledningen sker som udsivning gennem jorden.
- Hvis der eventuel tilledes overfladevand skal dette ske efter trixtanken, og der skal indsendes revideret tegning.

Tilladelsen er givet efter § 14 i Miljøministeriets bekendtgørelse nr. 310 af 25. april 1994.

Med venlig hilsen


Carl H. Jørgensen
Carl H. Jørgensen
teknisk assistent

Jorden 200

- 5 JPP 1996

Vejle amtstid

Vedlagt: Situationsplan i 1:500, samt kortudsnit i 1:10000
Kopi til: Vejle Amt til orientering, samt til entreprenør
Jacob Østergaard.

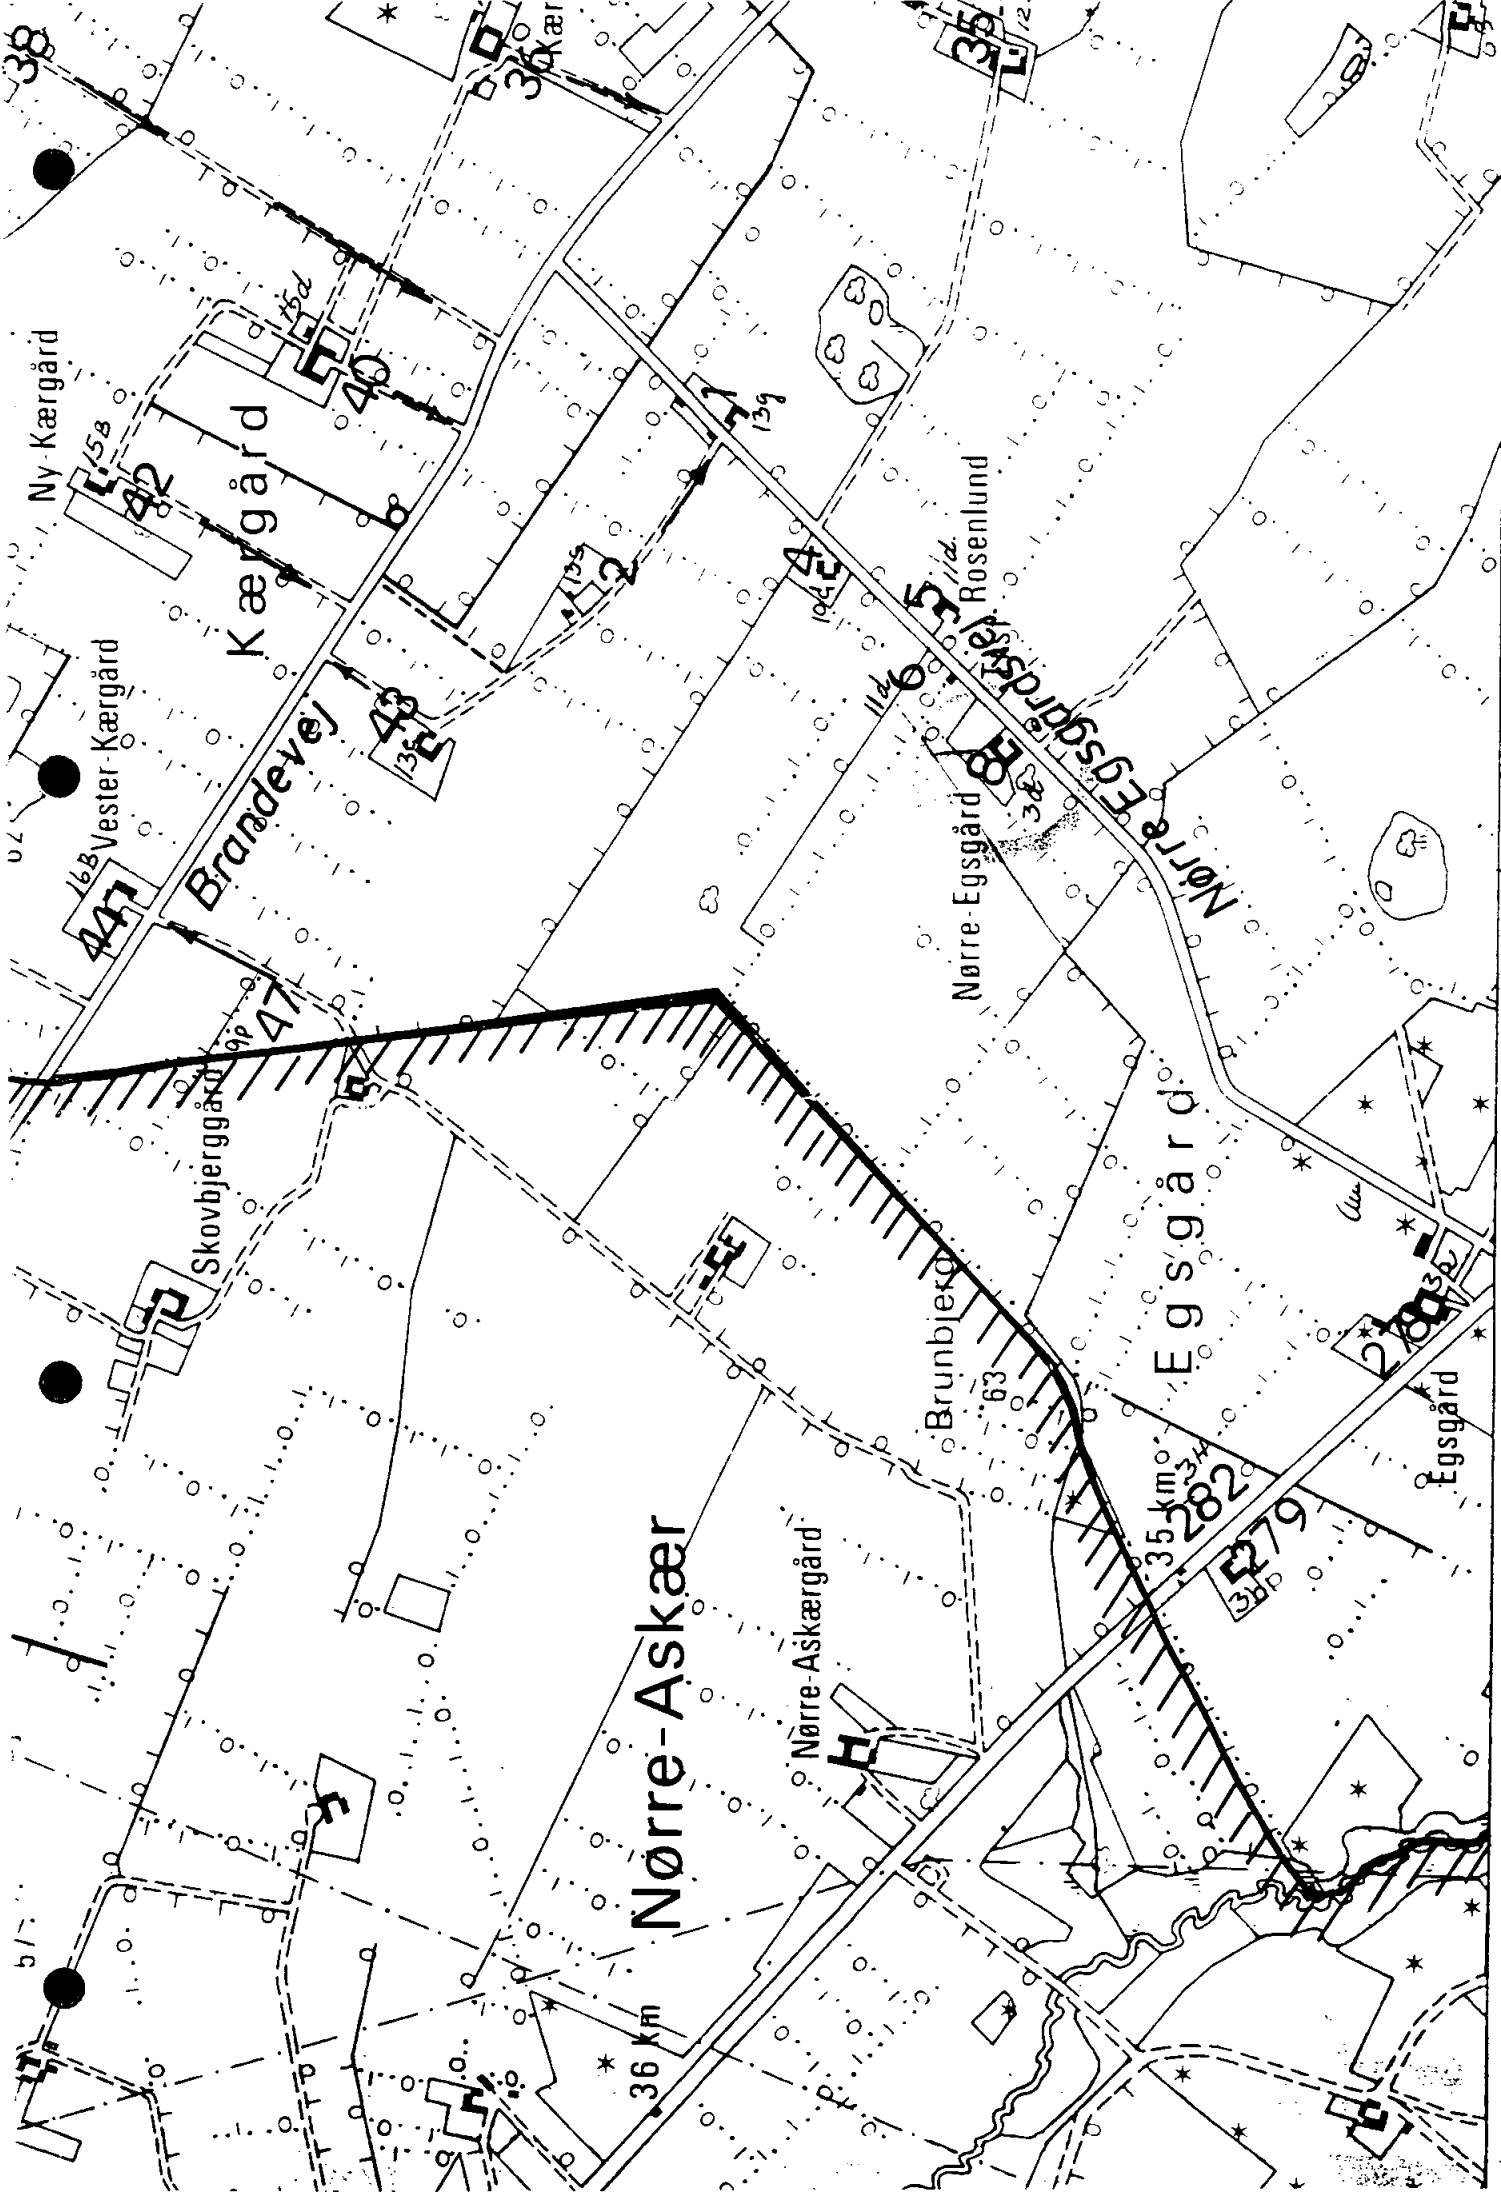

Ny-Kærgård

Vester-Kærgård

Kærgård

Brøndevej

Skovbjergvej

Nørre-Askær

Nørre-Askærgård

Brunbjergvej



Nørre-Egsgårdvej

Rosenlund

Egsgård

Egsgård

Egsgård

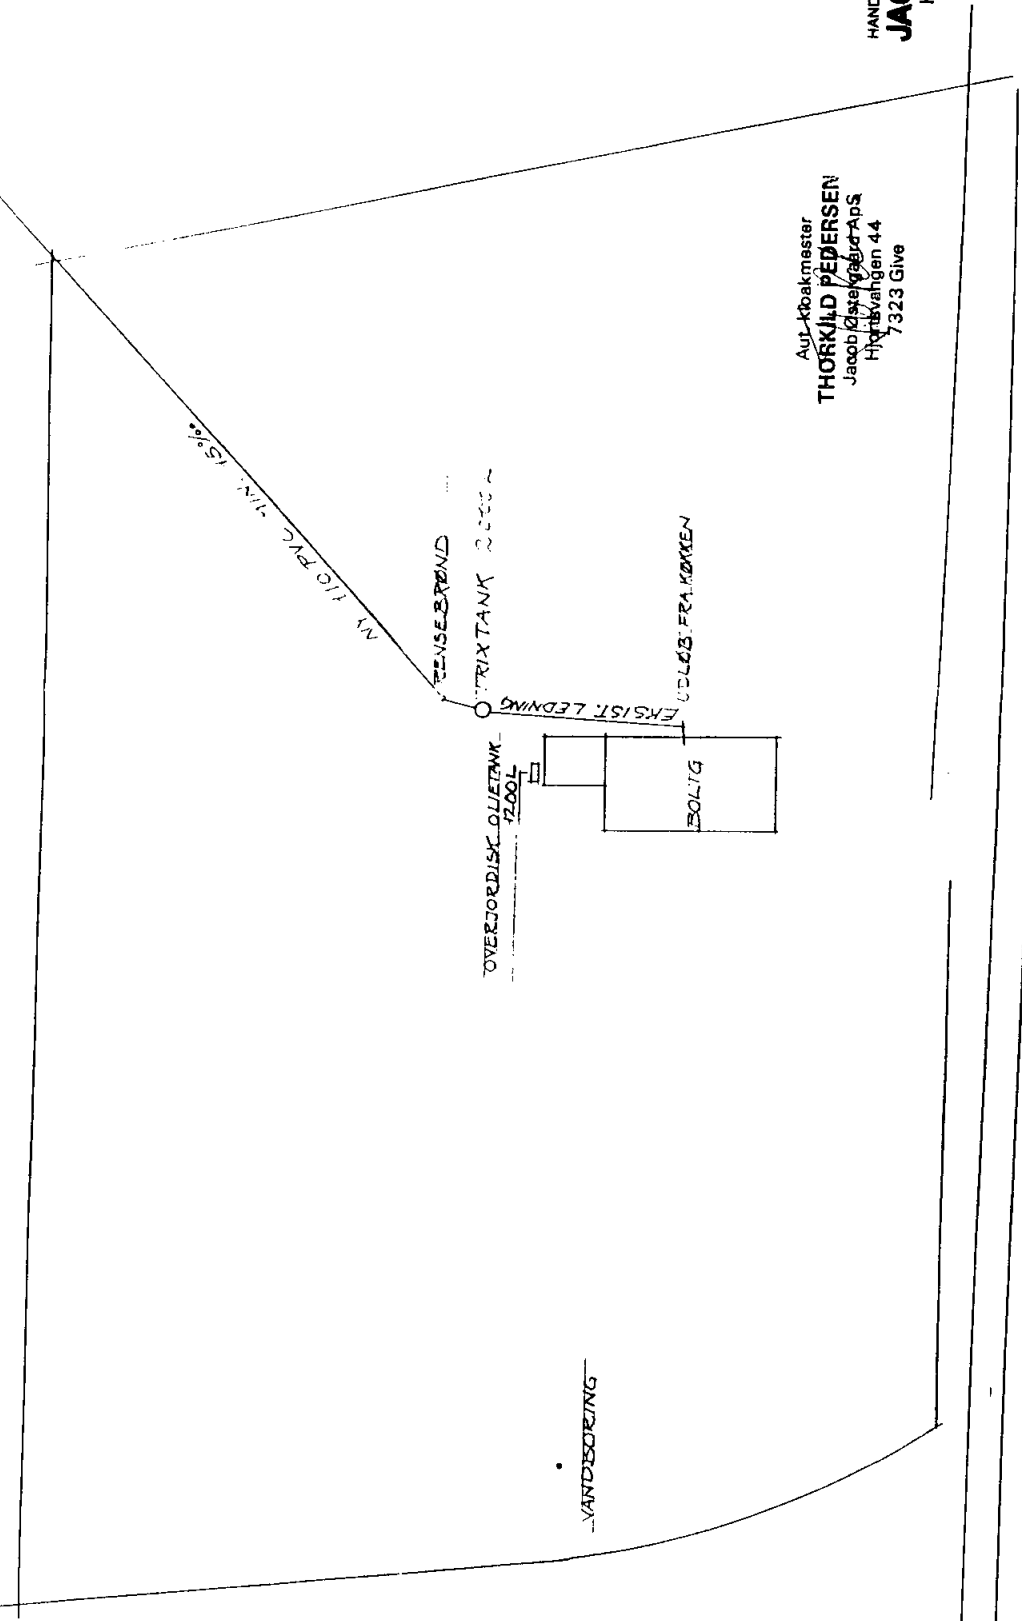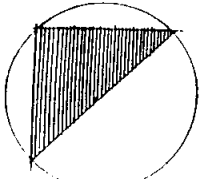

Aul. Kb. arkitekt
THORKILD PEDERSEN
Jacob Østergaard Aps
Hjortsvangen 44
7323 Give

HANDELS- ENTREPRENØR- OG BYGGEFIRMAET
JACOB ØSTERGAARD Aps
HJORTSVANGEN 44, 7323 GIVE
TLF. 75 73 52 00

MÅL 1:500