

# GIVE KOMMUNE

RÅDHUSBAKKEN 9  
7323 GIVE  
TLF. 79 71 10 00

GIRO 6 00 98 67  
PBS nr. 01 05 33 29  
FAX 79711195 - 79711196

Henrik Madsen & Lene Thuesen  
Bredsten Ldv. 75  
Lindeballe  
7323 Give

TEKNISK FORVALTNING

*Dumme A*

Dato  
18. juli 1996

J.nr.  
06.11.01

Dok.nr.  
58brldv.doc

Sagsbehandler  
Carl Jørgensen  
Direkte tlf. 79711158

## **Tilladelse til afledning af spildevand fra Bredsten Ldv.75.**

Der gives hermed tilladelse til afledning af spildevand fra Bredsten Ldv. 75, som vist på vedlagte situationsplan, dateret den 18. juli 1996.

Tilladelsen er en lovliggørelse af eksisterende forhold.

Under tilbygning til beboelse er vi blevet bekendt med, at der er lavet en ny trikstank, med afløb til Bindsbøl Bæk.

Ved tilsyn den 17. juli 1996 er det konstateret, at spildevandet fra både køkken og badeværelse går gennem trikstanken, og umiddelbart ser det ud til at systemet er lavet efter reglerne i Bekendtgørelse om spildevandstilladelser

Da afløbet ikke er lavet inden for de sidste 10 år, og der siden er sket ejerskifte, er der ingen der ved, hvilken autoriseret kloakmester der har udført arbejdet

**Betingelser for tilladelsen:**

Ny tilslutning der laves, i forbindelse med tilbygning, skal laves af en autoriseret kloakmester, der efterser at tilslutningen til trixtanken er lavet efter reglerne.

ledt...

19 07 1996


File number: 8-74-6-611-22-91

Give Kommune kan til enhver tid forlange, at udledningen, til Bindsbøl Bæk, skal ske gennem et sandfilter.

Ved arbejdets afslutning skal den autoriserede kloakmester der laver arbejdet indsende kloakattest over det nyudførte arbejde.

Tilladelsen er givet efter §14 i miljøministeriets bekendtgørelse nr. 310, af 25. april 1994.

Med venlig hilsen

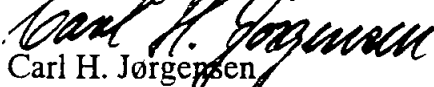

Carl H. Jørgensen

teknisk assistent

Bilag: Situationsplan i 1:500, samt kort udfærdiget i forbindelse med udstykning af ejendommen

Kopi til: Vejle Amt, til orientering.

# • Bredsten Ldv. 75


18. juli 1996

Udledning til  
Bindsbøl bæk

Brønd

1200 Liter  
over jordisk  
olietank

Trixtank

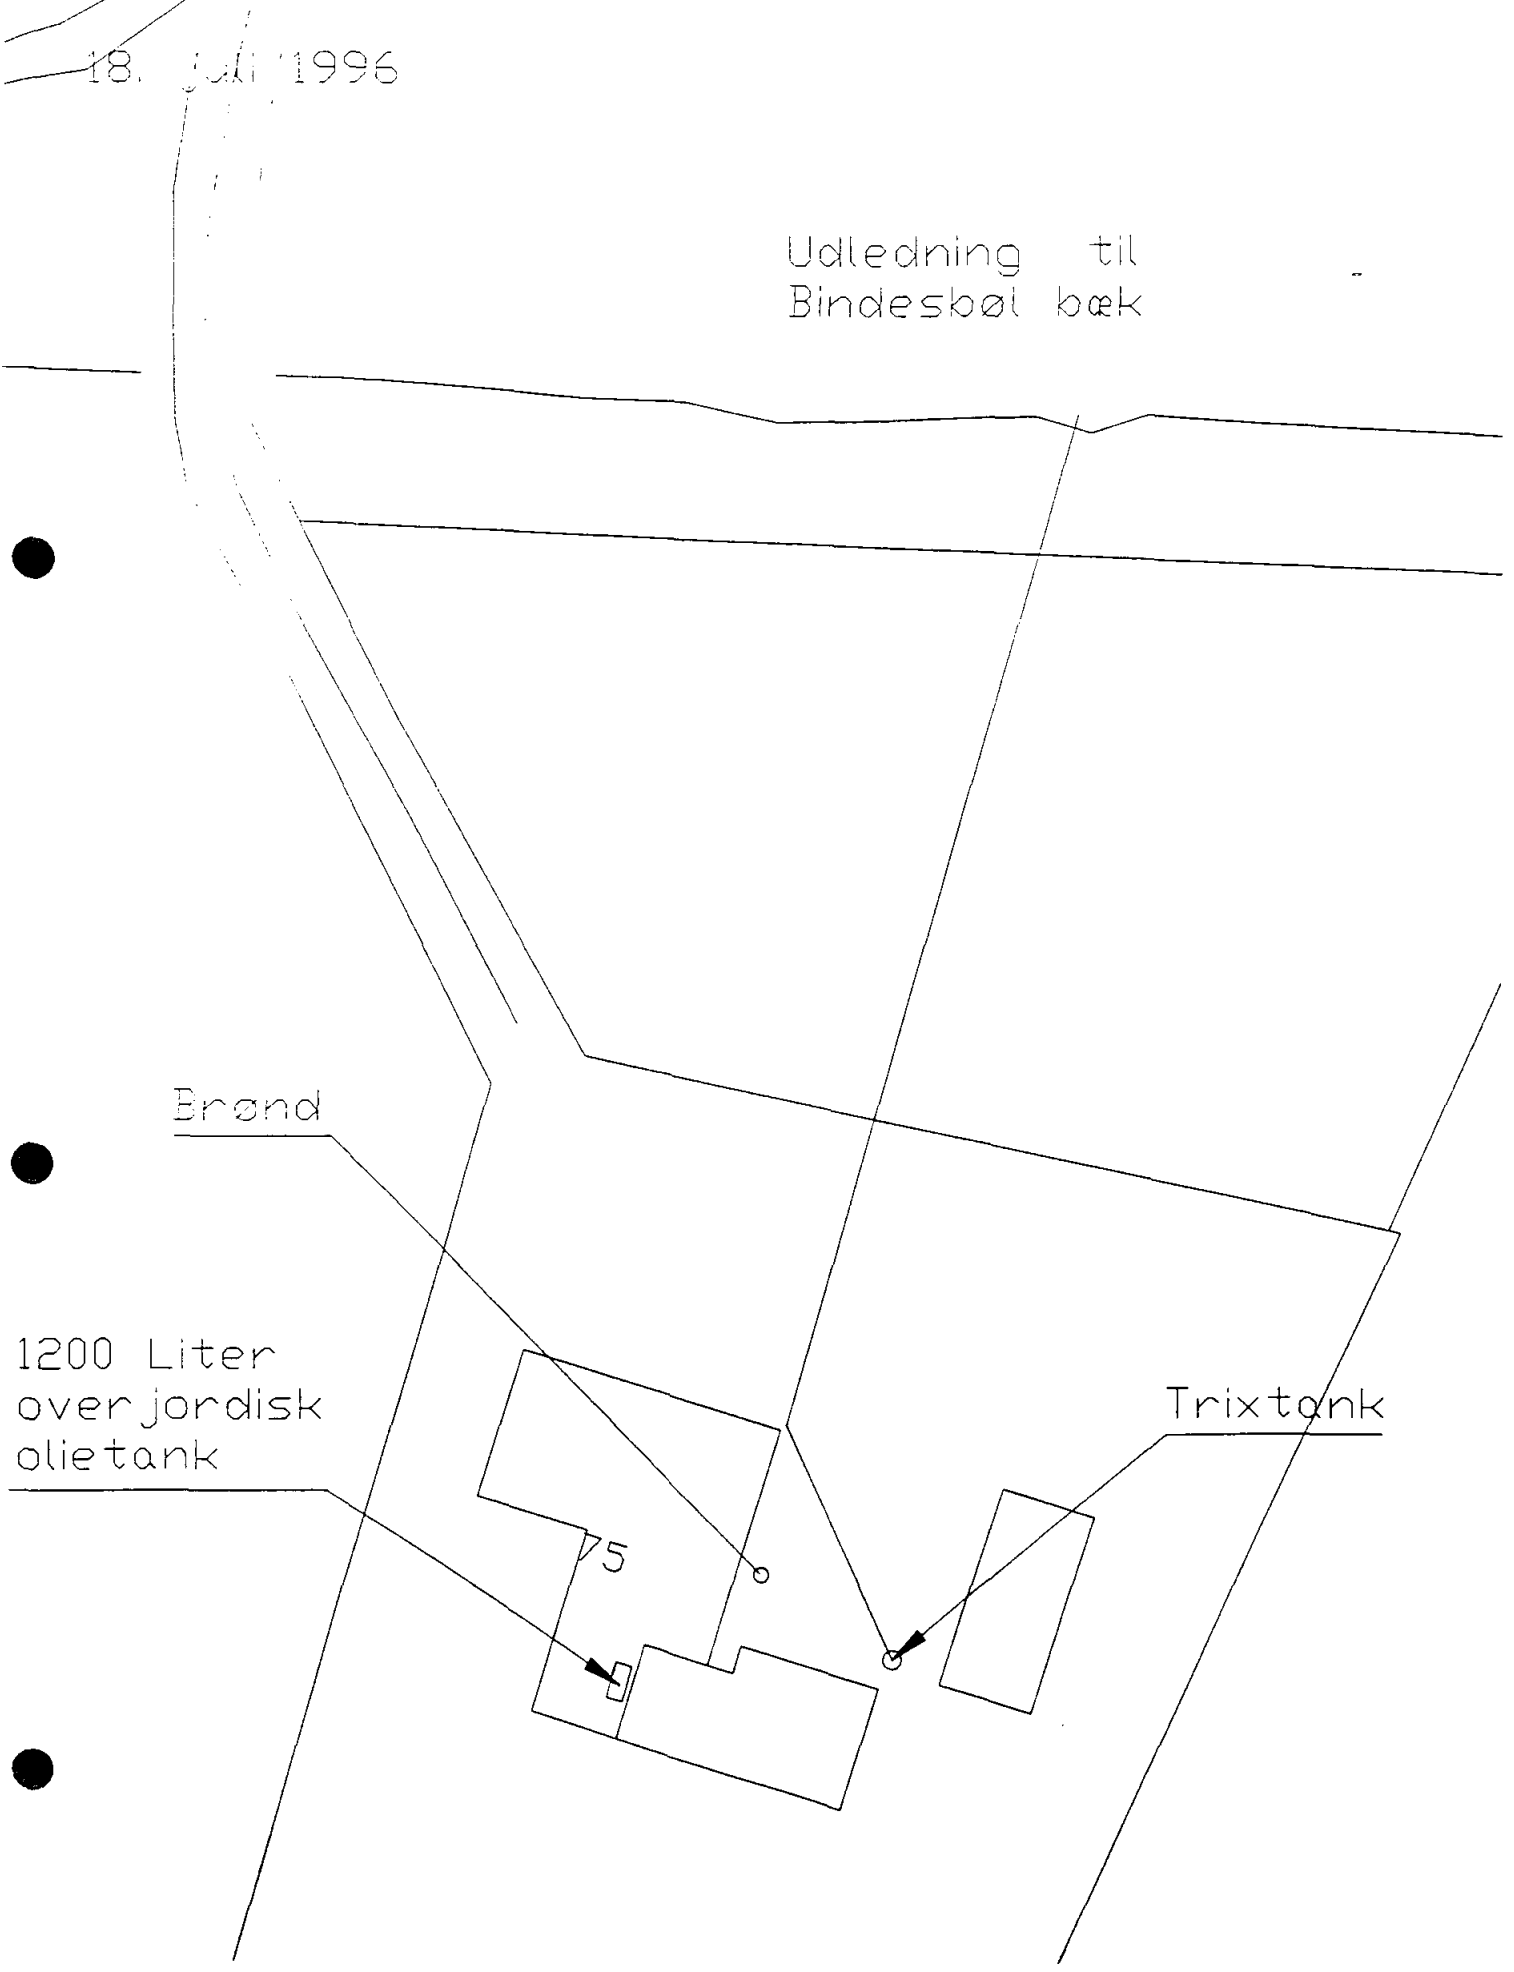

06

Mærk: Ifølge lovbekendtgørelse nr. 257 af 8 juni 1971, er den, som flytter, borttager, beskadiger eller ødelægger et kendeligt skelmærke, pligtig at afholde udgitterne ved dettes genanbringelse.

JENS BO - JOHS. KLOC  
LANDINSPEKTØRER I/S  
POSTBOX 308, 7100 VEJLE

Skelpunkt afmærket med:


- B o Betonskelpæl
- J o Jernrør med skeltegn
- S o Sten med skeltegn
- T o Traepæl med indbrændt skeltegn

Signaturforklaring

- Skel, der findes i marken
- - - Blinde skel, der ikke bortfalder
- Særlige signaturer se D. S. 198 (Febr. 1940)

Fikspunkt afmærket med:

- O Betonblok og drænrør
- Bijpunkt afmærket med:
- B o Betonblok
- D o Drænrør

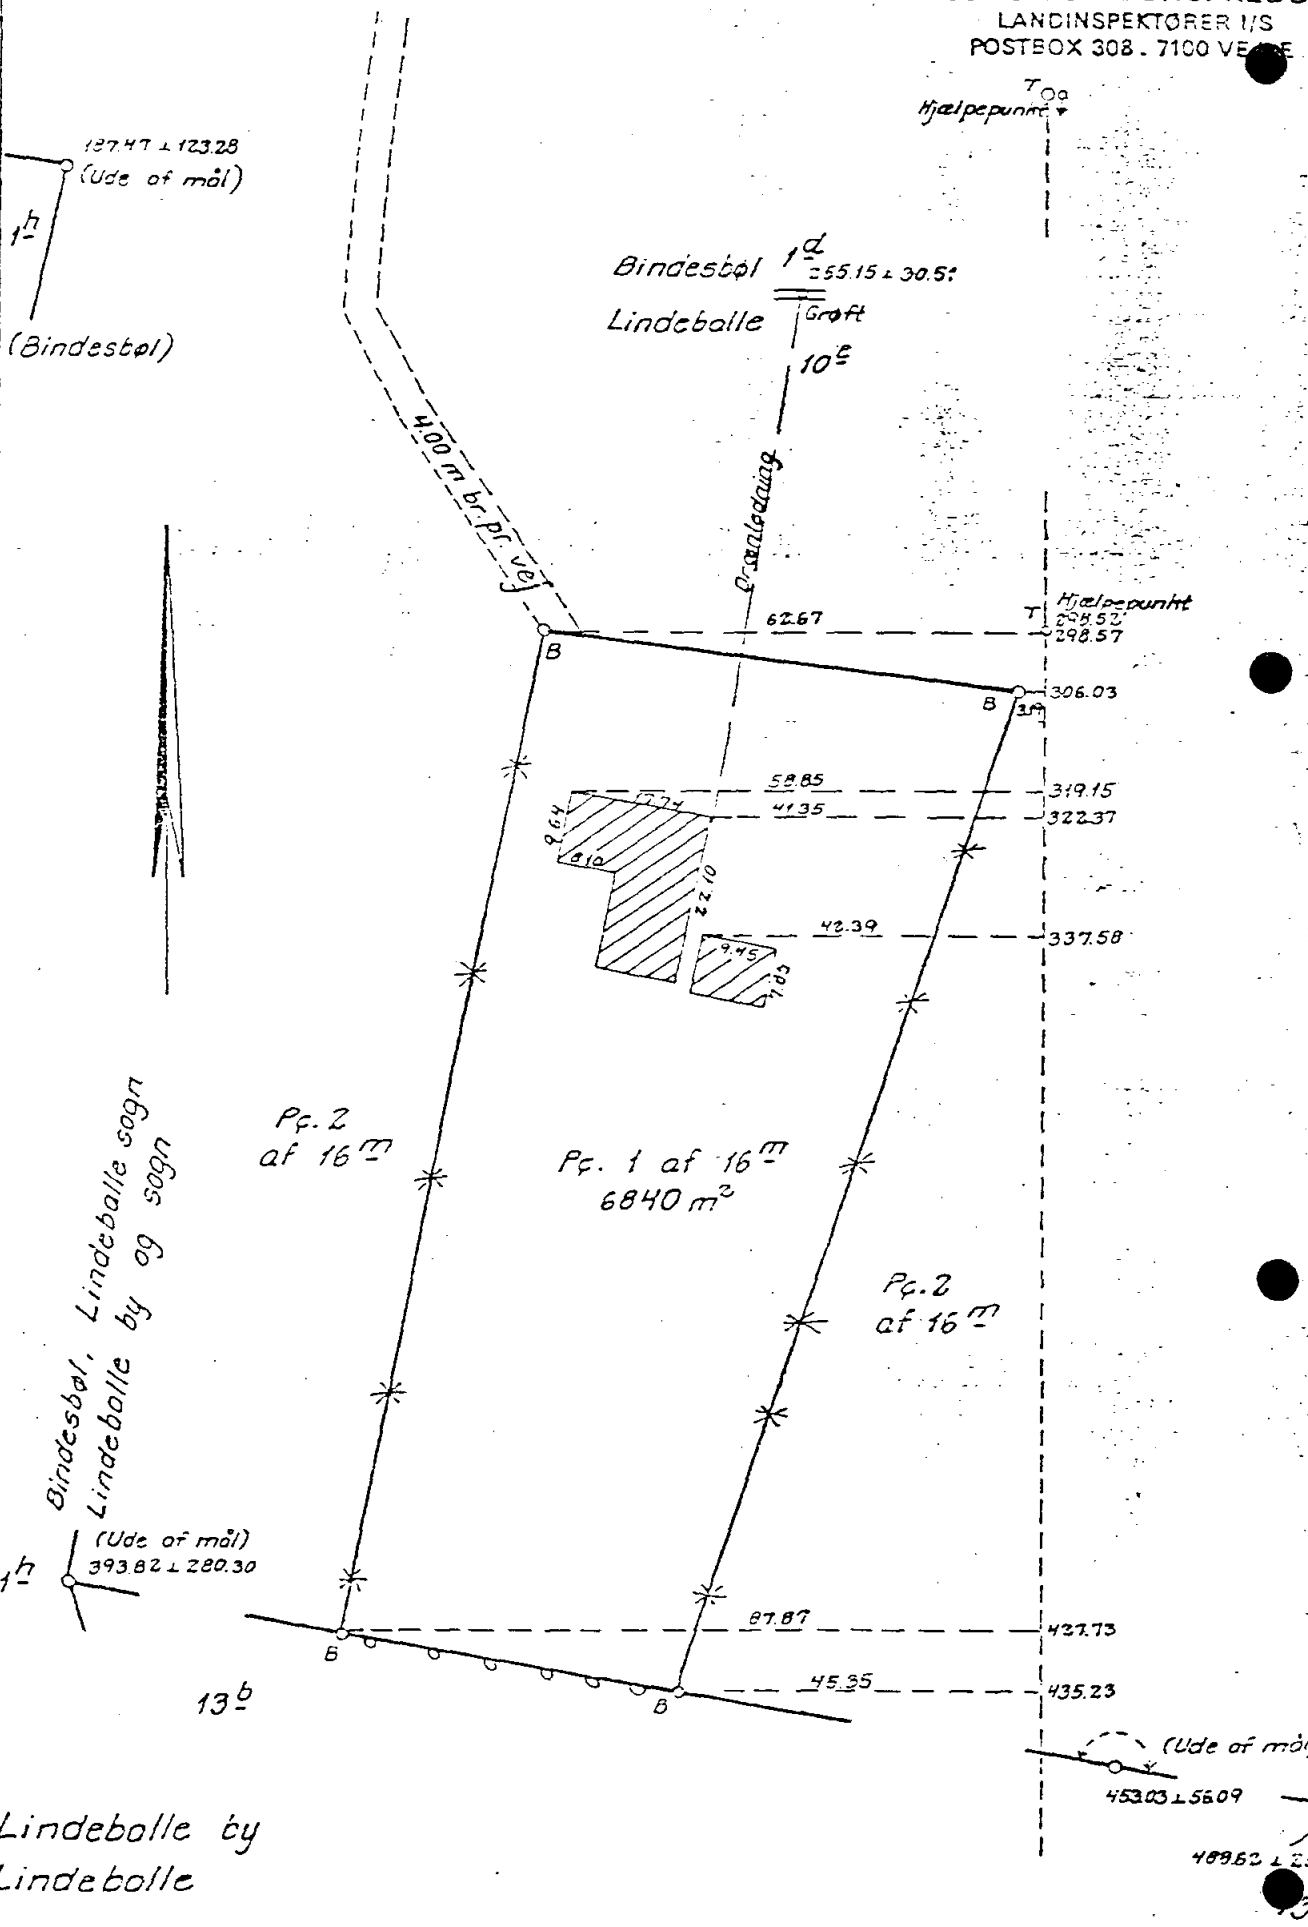

Ejerlav: Lindebolle by  
Sogn: Lindebolle

Opmålt i juni 1975 af


Målfornhold: 1:1000

Jr. nr. 172/75

*Jens Bo Johs. Kloc*

Landinspektør

Brødsten I dv 75

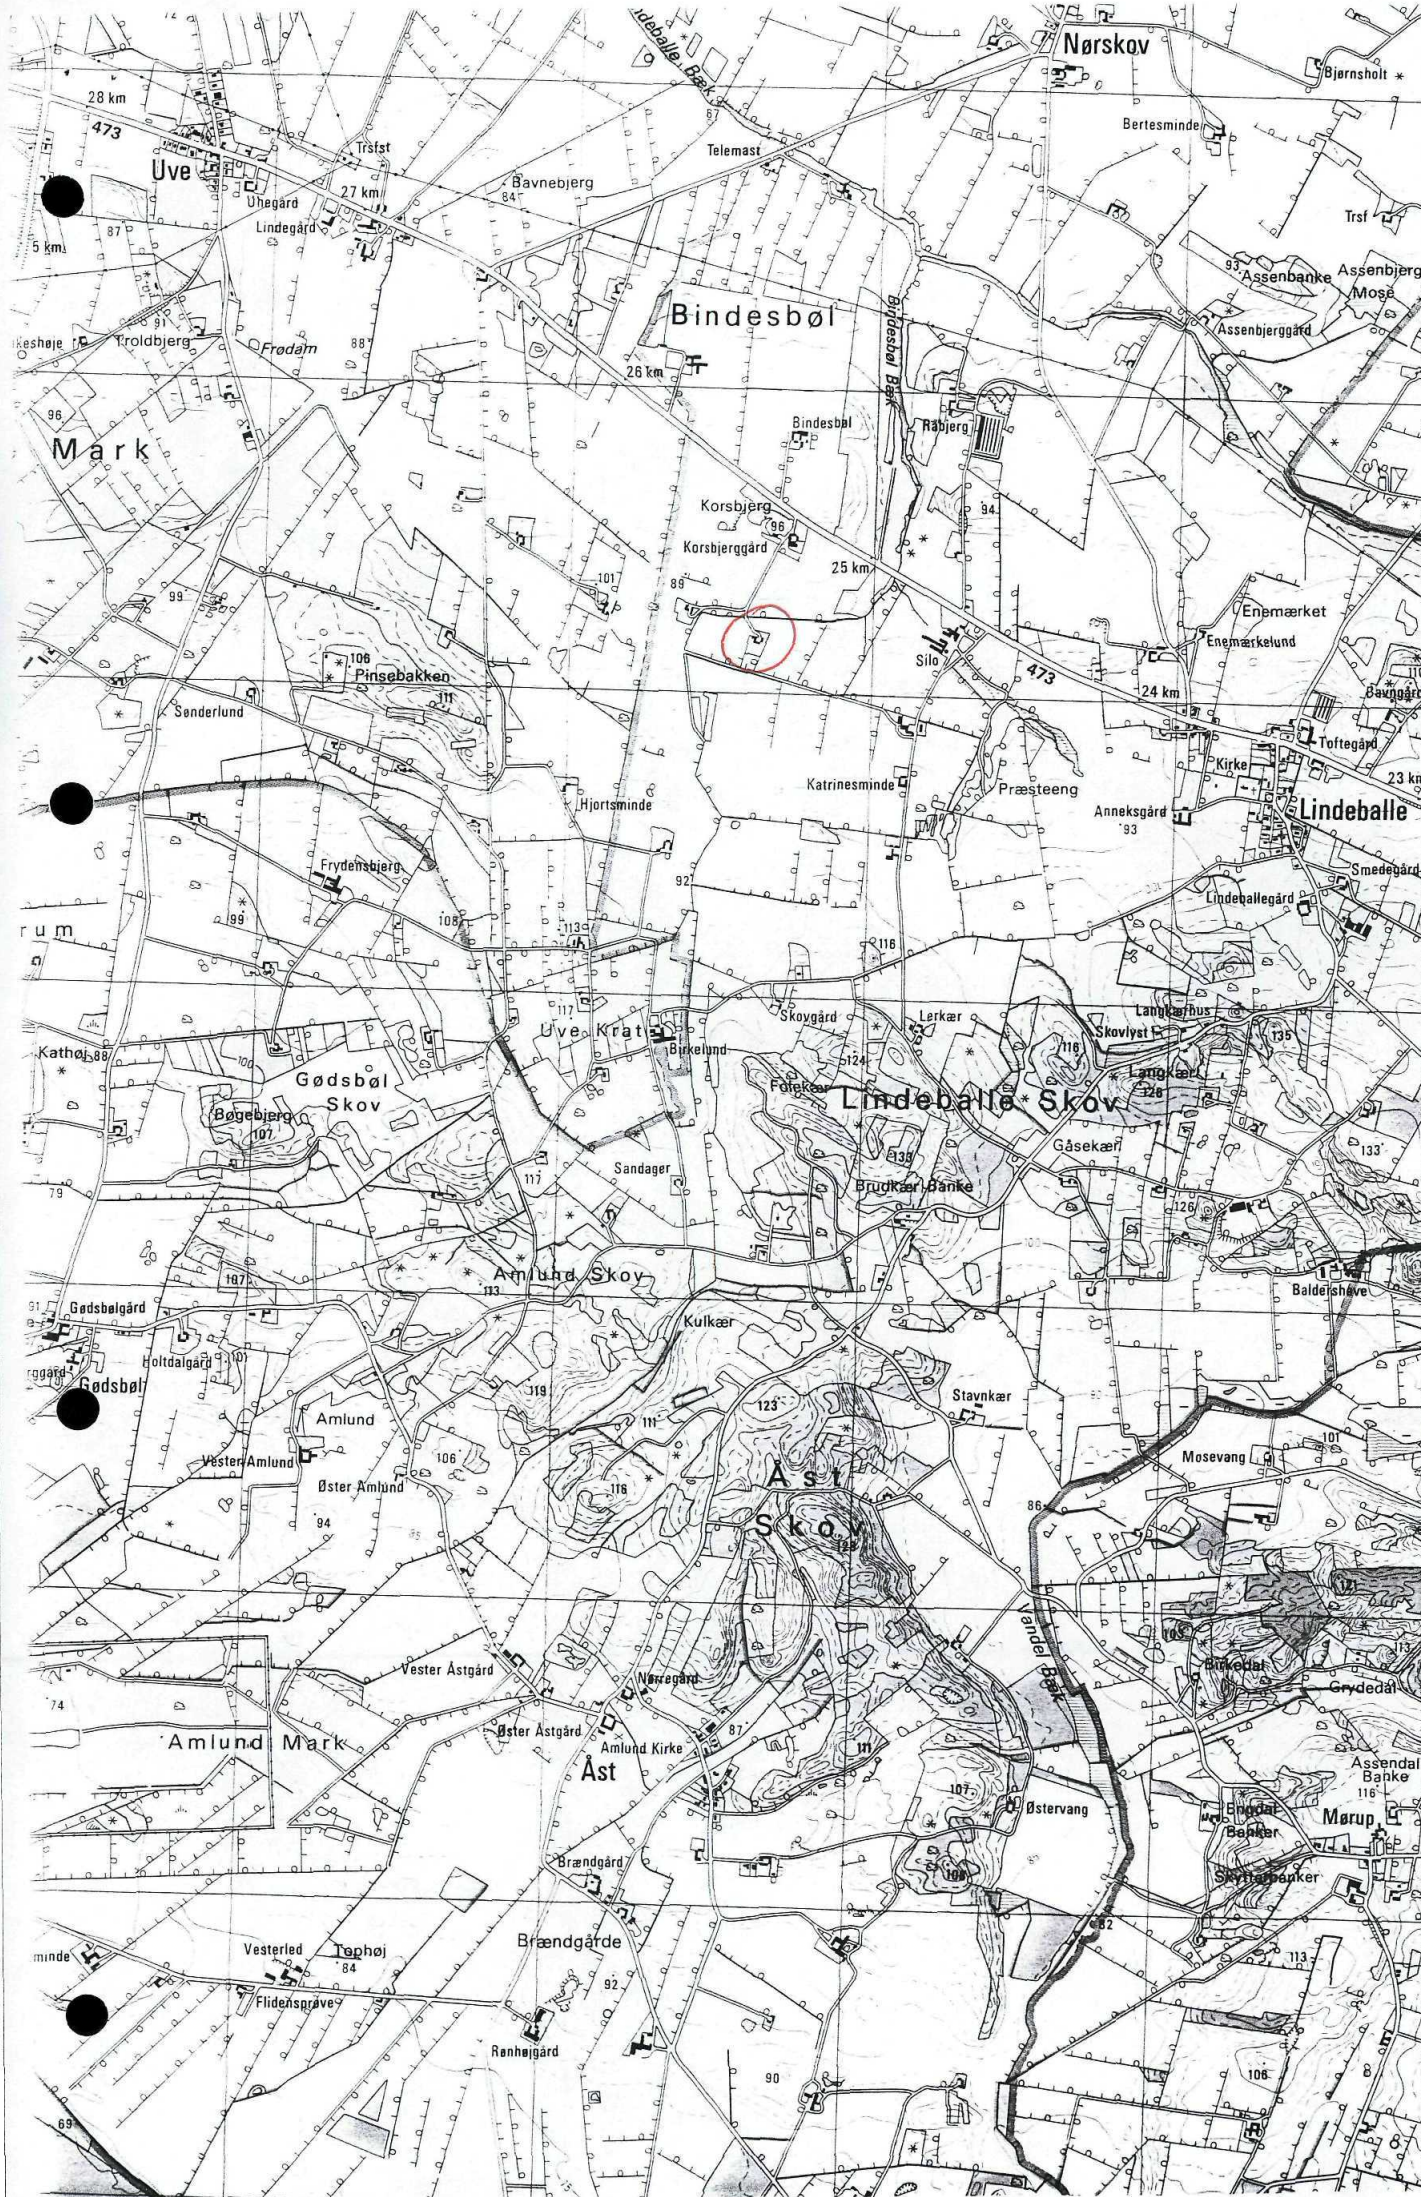

6183000 m.N

55° 47'

6182

6181

55° 46'

6180

6179

55° 45'

6178

6177

55° 44'