



Kent Nielsen
Nygade 5
Thyregod
7323 Give

TEKNISK FORVALTNING

Skjern Å

Dato
8. januar 1998

J.nr.
06.01.03

Dok.nr.
58nedsiv.doc

Sagsbehandler
Carl H- Jørgensen
Direkte tlf. 79711158

Tilladelse til etablering af nedsivningsanlæg på Lønåvej 5.

Der gives hermed tilladelse til etablering af nedsivningsanlæg på Lønåvej 5, som vist på vedlagte kortudsnit, dateret den 8. januar 1998.

(Matr. nr. c, Lønå By, Thyregod)

Nedsivningsanlægget skal etableres ca. 10 meter fra unavngivet vandløb med udløb i Brande Å, og ca. 100 meter fra ejendommens boring til vandforsyning.

Jeg har vurderet, at nedsivningsanlægget ikke vil være til fare for forurening af vandforsyningsanlægget, idet det er mest sandsynligt at vandet vil trække gennem jorden og ud i vandløbet.

Betingelser for tilladelsen:

- Anlægget skal udføres i henhold til Dansk Ingeniørforenings normer, og skal laves af en autoriseret kloakmester, der ved arbejdets afslutning indsender en attesteret og revideret tegning, så vi kan se, hvad det er, der er lavet
- Al spildevandet skal ledes gennem en tokammertank på mindst 2 m³, før nedsivning.
- Der skal sikres at der er minimum 1 meter til grundvandsspejlet fra bunden af nedsivningsanlægget. Eventuel ved at anlægget udføres som en jordhøjsanlæg.

Modtaget

- 9 JAN. 1998

Vejle arkivnr. 8-73-26-611-3-98



Tilladelsen er givet efter § 16 i miljøministeriets bekendtgørelse nr. 310 af 25. april 1994.

Med venlig hilsen

Carl H. Jørgensen

Carl H. Jørgensen
teknisk assistent

Kopi til: Vejle amt, til orientering

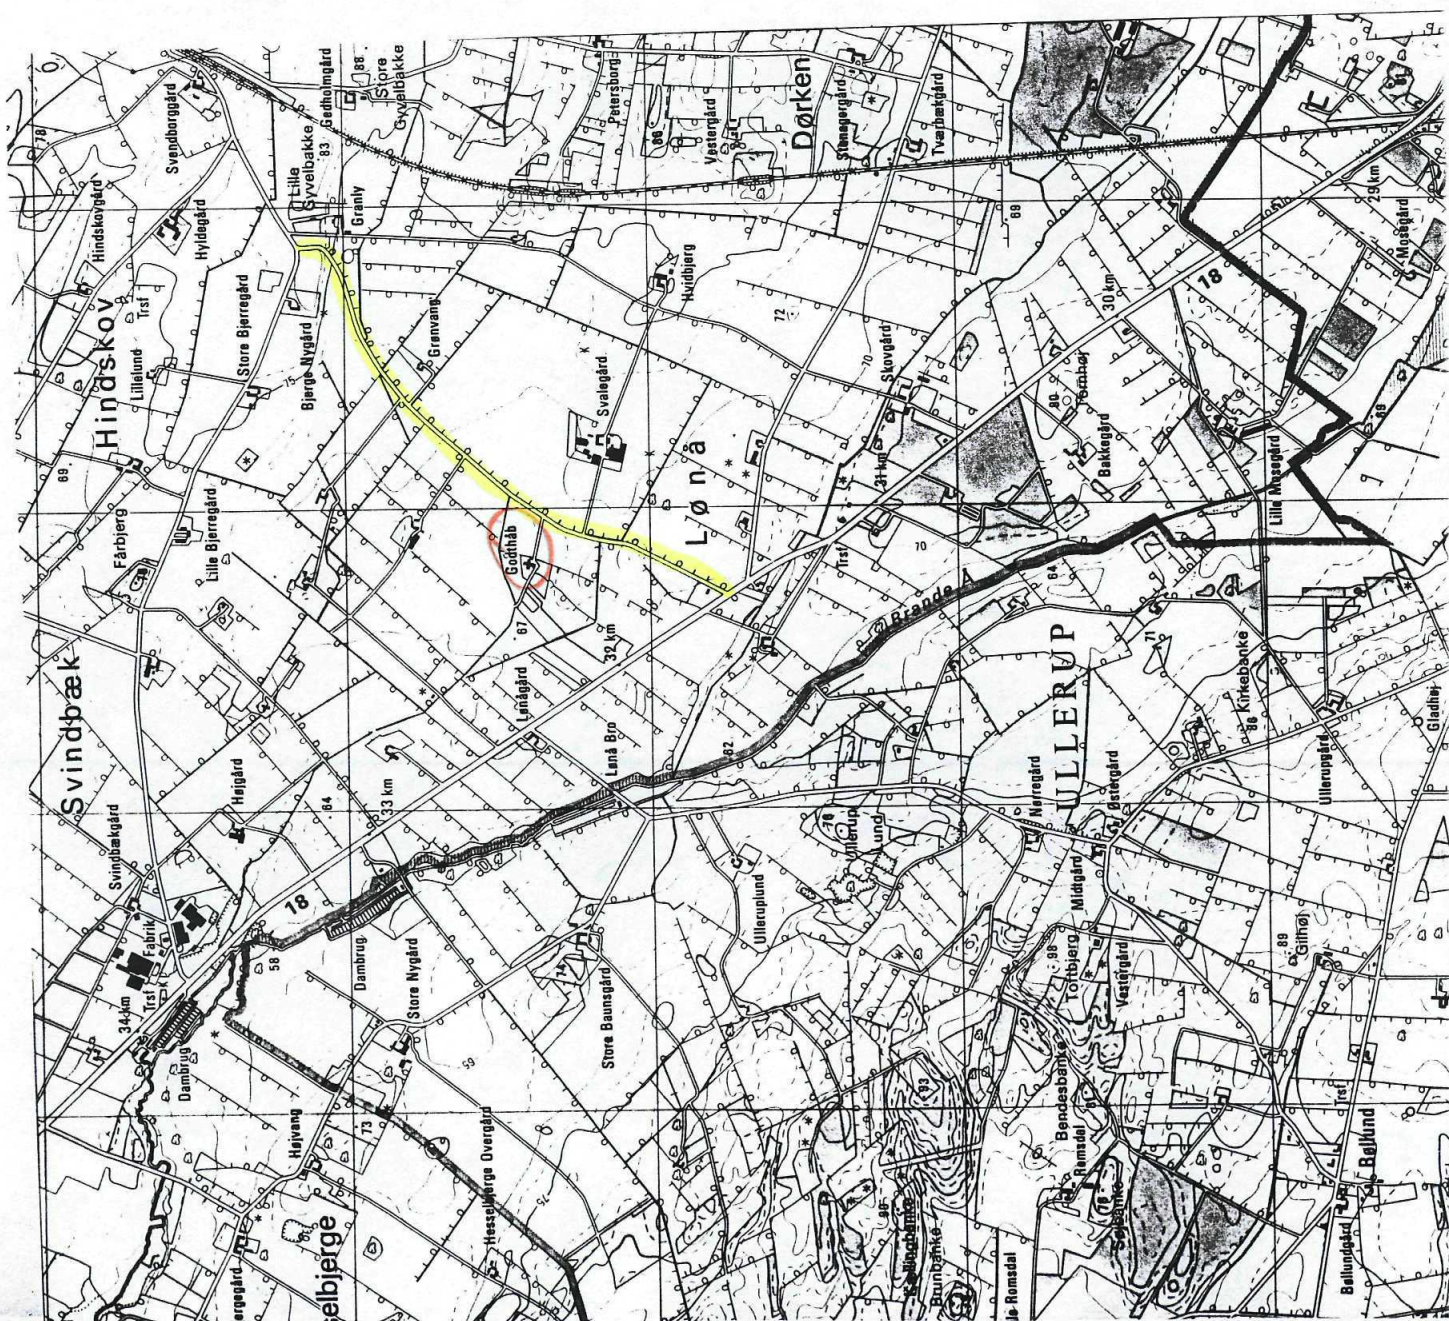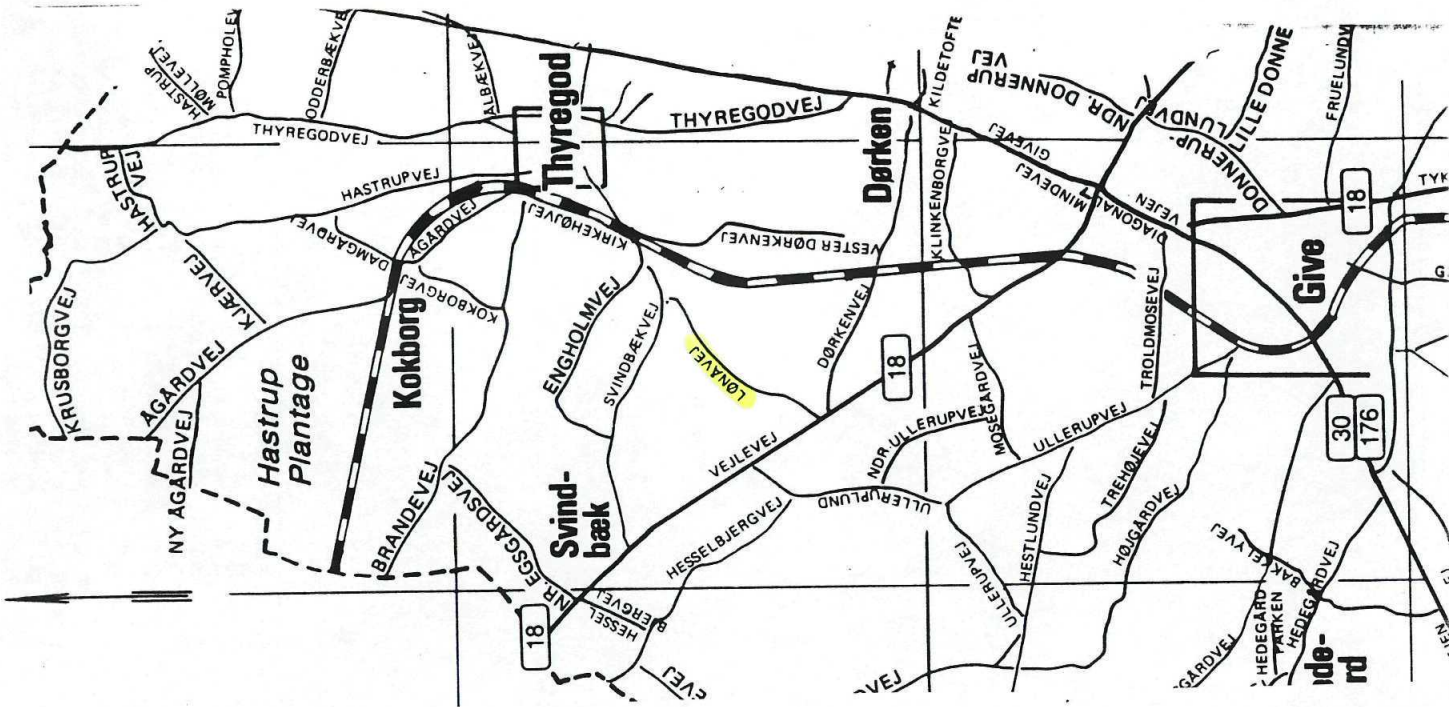

Tilladelse til etablering
af nedsvivning nær vandløb
8. januar 1998

02.10.136

Vandløb

ca 10 m

GADE

Lønåvej 5

SYMBOLFORKLARING

	UDSIVNING		KLOAK_BROEND
	KLADAK_BROEND		FILTERBROEND
	MARKVANDINGSBERING		KLADAK_LEDNING
	MARK/DRIKKEVANDSBERING		NEDGRAVET_OLEETANK
	BERING_DRIKKEVAND		UDEBODS_OLEETANK
	BROEND_DRIKKEVAND		INDEBODS_OLEETANK
	VAND_LEDNING		SLOJFET_OLEETANK
	DRENBROEND		OLEEDUSKILLER
	VEJNEDFØRING		VANDHUL
	RUNDFØLDTANK		RIST_OVERFLADEVAND
	SEPTICTANK		
	NEDSVIVNINGSANLÆG		
	SANDFILTER		
	SAMLETANK		

MÅL 2000