



GIVE KOMMUNE

RÅDHUSBAKKEN 9
7323 GIVE
TELEFON 79 71 10 00
TLF. 79 71 10 00

730008028010800026000902000
GIRO 6 00 98 67
PBS nr. 01 05 33 29
FAX 79 71 11 95 - 79 71 11 96

Peter Ryholl

Møllersvej 13
7173 Vonge

TEKNISK FORVALTNING

mat.nr. 8D, Vonge by, Øster Nykirke

Gudenåen

Dato

29. november 1995

J.nr.

Møllersvej 13

Dok.nr.

58-MØLSV.DOC

Sagsbeh.

Carl Jørgensen/ase

Direkte tlf: 79711158

Tilladelse til afledning af husspildevand

Der gives hermed tilladelse til afledning af husspildevand fra Møllersvej 13, som vist på vedlagte situationsplan af den 28. november 1995.

Al spildevand fra beboelsen ledes til ny tokammertank, og derfra videre til eksisterende dræn.

Afledningen til drænet skal sker ved, at afløbet lægges langs med eksisterende dræn, så det kommer til at ske som i et sandfilter

Tag og overfladevand ledes til eksisterende dam, som vist på planen.

Betingelser for tilladelsen er, at arbejdet skal udføres i henhold til Dansk Ingeniørforrenings normer, og skal laves af en autoriseret kloakmester.

Tilladelsen er givet efter § 14 i Miljøministeriets bekendtgørelse nr. 310 af 25. april 1994.

Med venlig hilsen.


Carl Hannerup Jørgensen
Carl Hannerup Jørgensen
Teknisk assistent.

Modtaget

Kopi til: Vejle Amt, Damhaven 12, 7100 Vejle

0 1 DEC. 1995

Vejle Amt

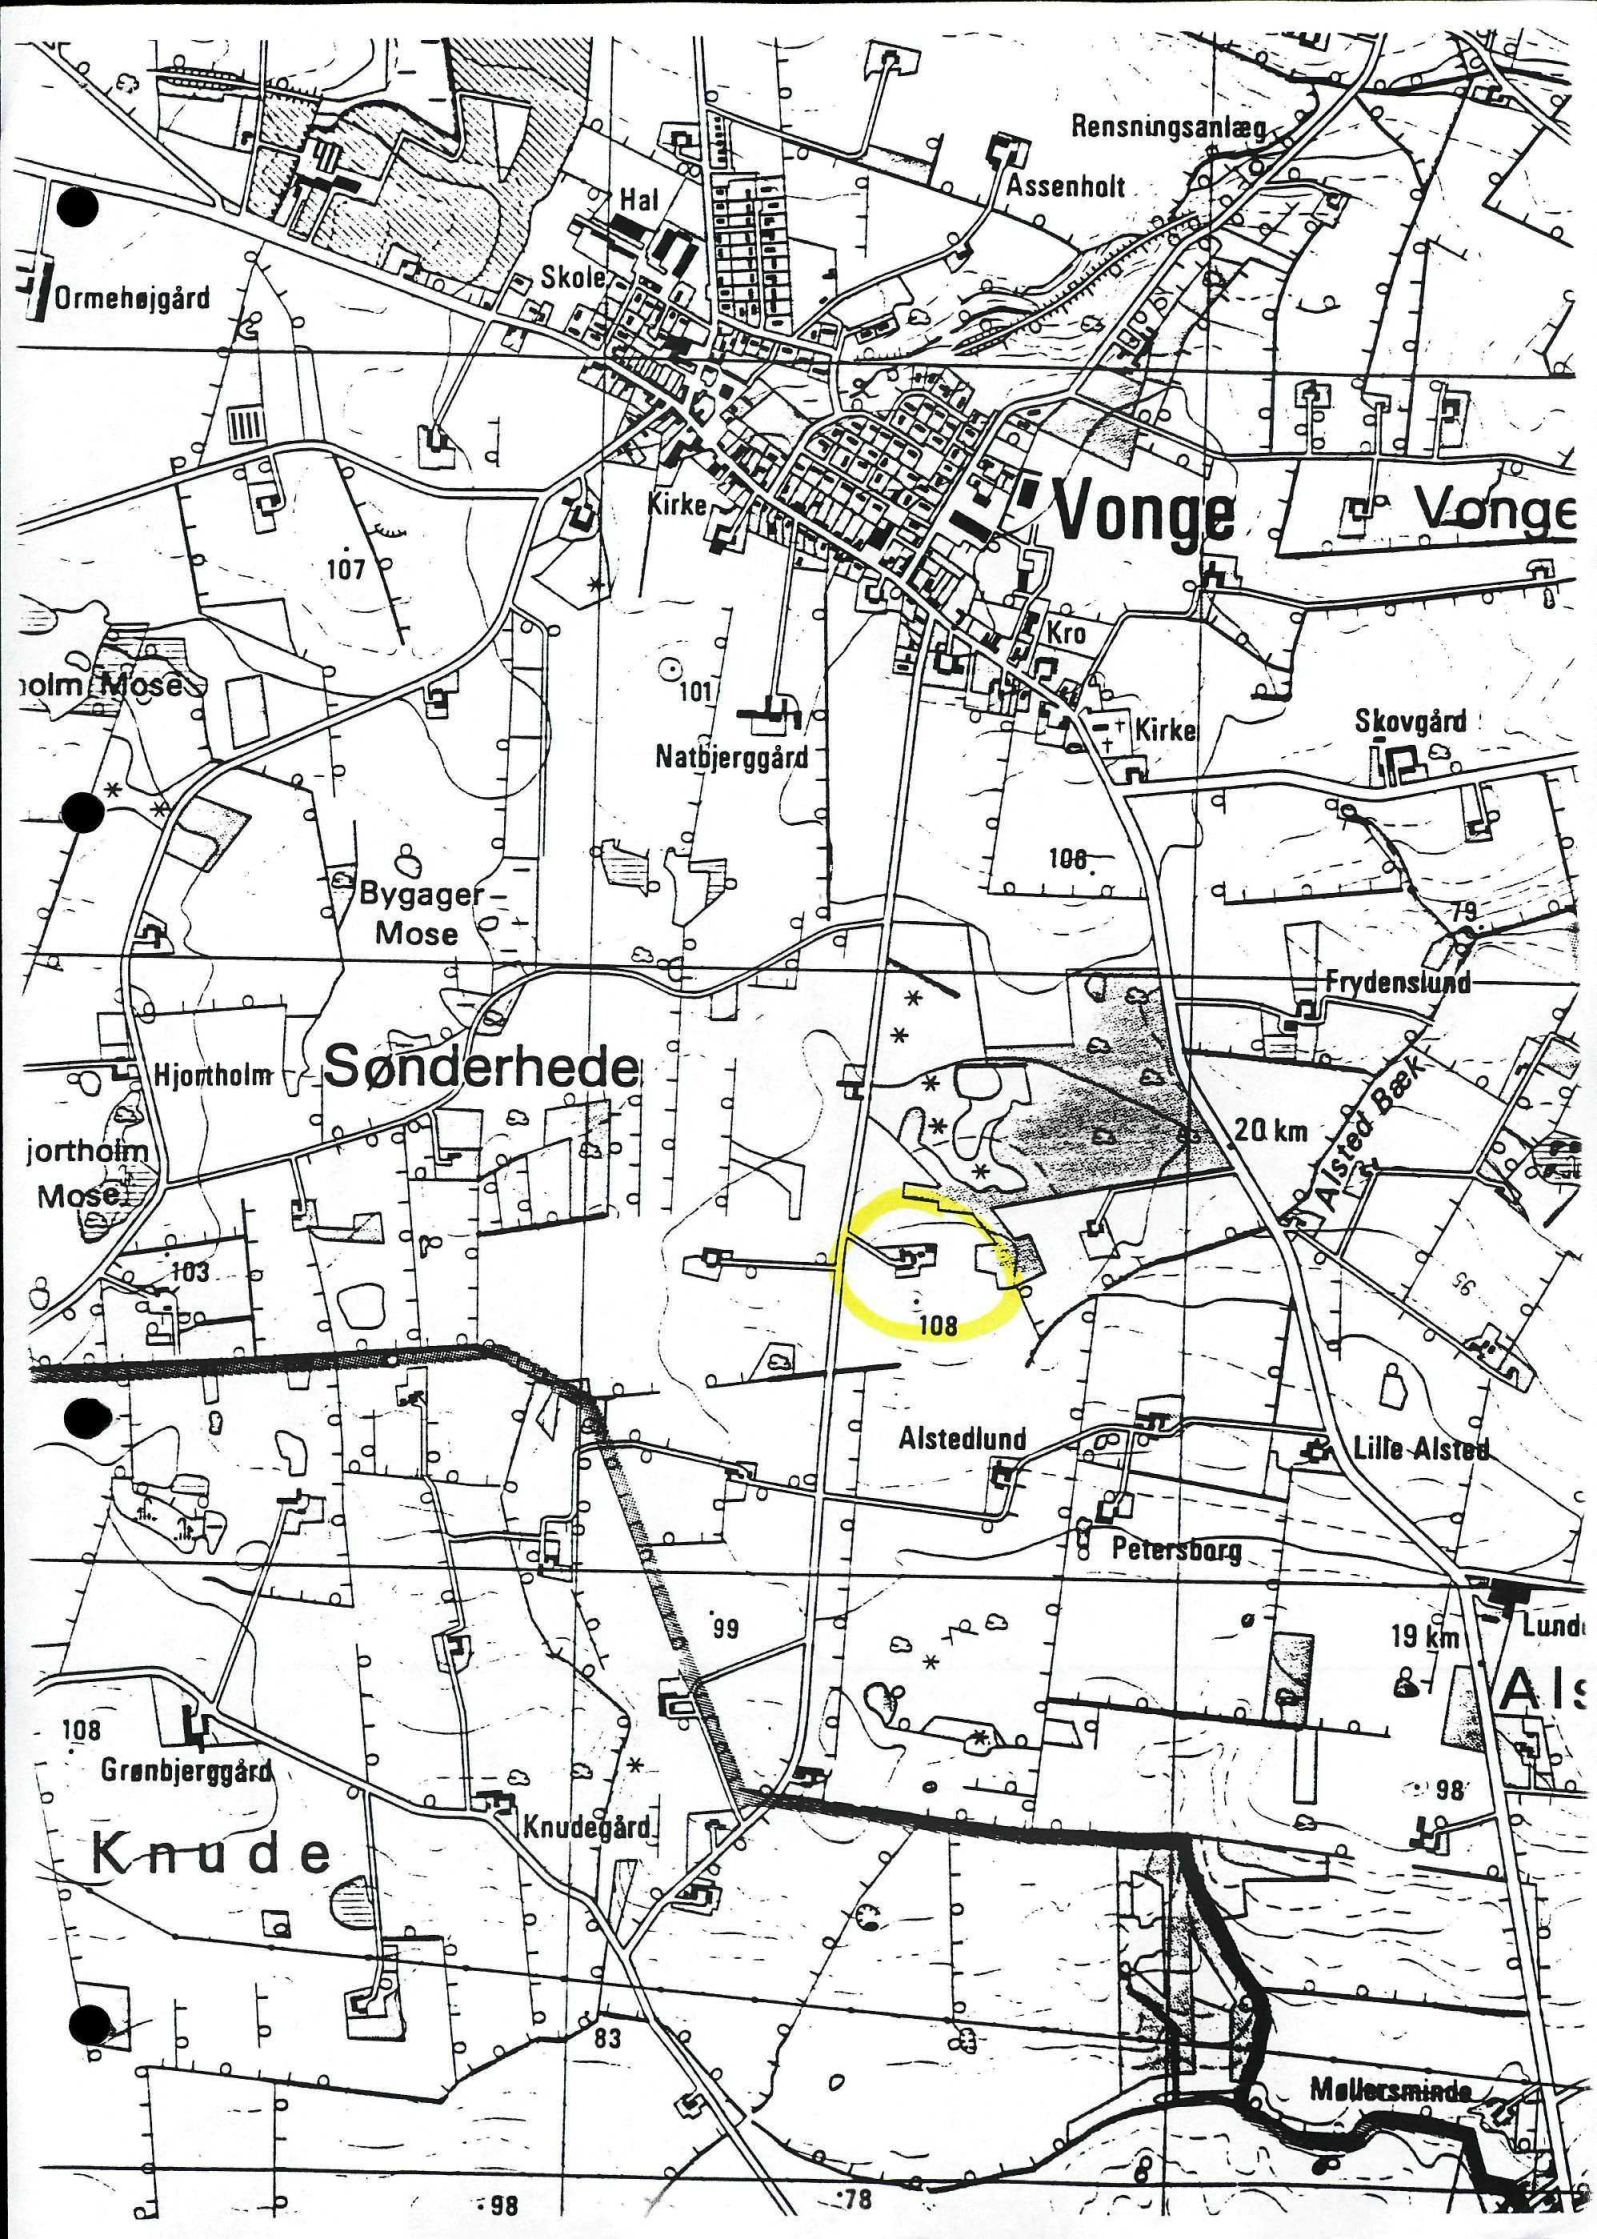

Rensningsanlæg

Assenholt

Hal

Skole

Ormehøjgård

Vonge

Vonge

Kirke

107

101 m Mose

101

Natbjerggård

106

Bygager Mose

Skovgård

Kirke

Frydenslund

Sønderhede

Hjortholm

20 km

Hjortholm Mose

108

Alsted Bæk

Alstedlund

Lille Alsted

Petersborg

19 km

Lunde

Ais

108

Grønbjerggård

Knude

Knudegård

99

19 km


98

83

Møllersminde

98

78

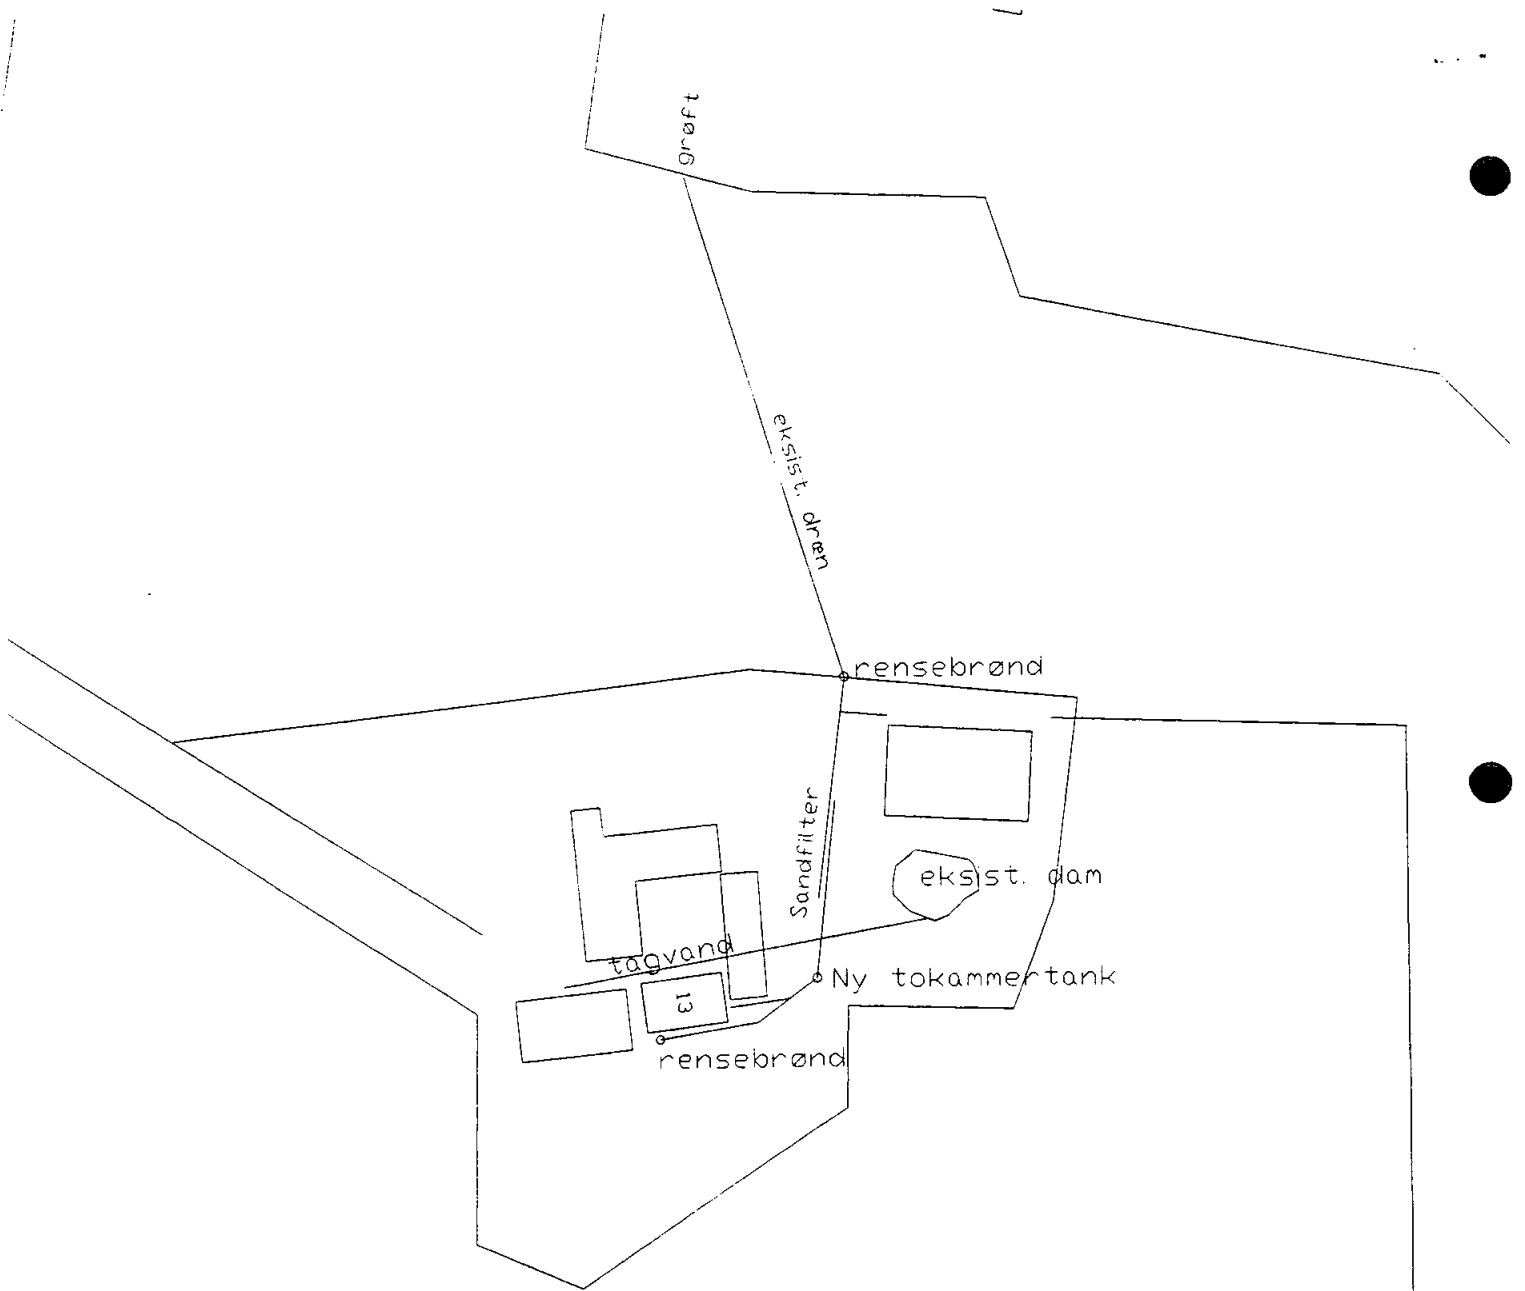

Afledning af spildevand Møllersvej 13

28/111995

Autoriseret kloakmester

Modtaget

01 DEC. 1995

Veile amtsråd

8-74-6-611-18-95