

Lis Sørensen & Peter Lund Olesen
Nørremarksvej 2
Givskud
7323 Give

TEKNISK FORVALTNING

Budenå

Dato
23. maj 1996

J.nr.
06?

Dok.nr.
58-nømv.doc

Sagsbehandler
Carl H. Jørgensen
Dir. tlf. 79711158

Tilladelse til udledning af husspildevand

Der gives hermed tilladelse til afledning af husspildevand, fra Nørremarksvej 2, Givskud, som vist på vedlagte situationsplan, dateret den 23. maj 1996.

Betingelser for tilladelsen er:

- Afløbsarbejdet skal udføre i henhold til Dansk Ingeniørforenings normer, og skal laves af en autoriseret kloakmester, der indsender kloakattest ved arbejdets afslutning. Eventuel ved at underskrive og returnere situationsplanen.
- Al spildevand skal ledes gennem en tokammertank på mindst 2 m³, og derfra videre til dræn, der ender i ~~Køb~~ *Mindstrup Bæk*
- Udledningen skal ske ved, at det laves som udsivning gennem jorden ca 5 meter før drænet.

*drøftet med
* CHJ den
24/6 '96
ES*

Tilladelsen er givet efter § 14 i Miljøministeriets bekendtgørelse nr. 310 af 25. april 1994.

Med venlig hilsen

Carl H. Jørgensen
Carl H. Jørgensen
teknisk assistent

Vedlagt: Situationsplan i 1:2000, samt kortudsnit i 1:10000
Kopi til:
Vejle Amt til orientering samt til Præstevejens Maskin-
station.

Modtager

24 MAJ 1996

Vejle amtsråd



Agerholmvej

Hørvejen

alsgård
175

180

Lillelund

Gravenslund

Duevangsvej

166
168
Gægedam

Trsf Rikkesminde

164

NØRMARK
GIVSKUD MARK

Hørvejen

Nørmarksvej

Tremhus

Tremhusegård

Storehøj

Lillehøj

Østenlund

Lykkegård

Møllehøj

Knudshøje

Mamrelund

Østermark

Bjer

Hec

Oksevejen

103


Foleholt

12

14

AFLEDNING AF SPILDEVAND
FRA NØRREMARKSVEJ 2

23 MAJ 1996.

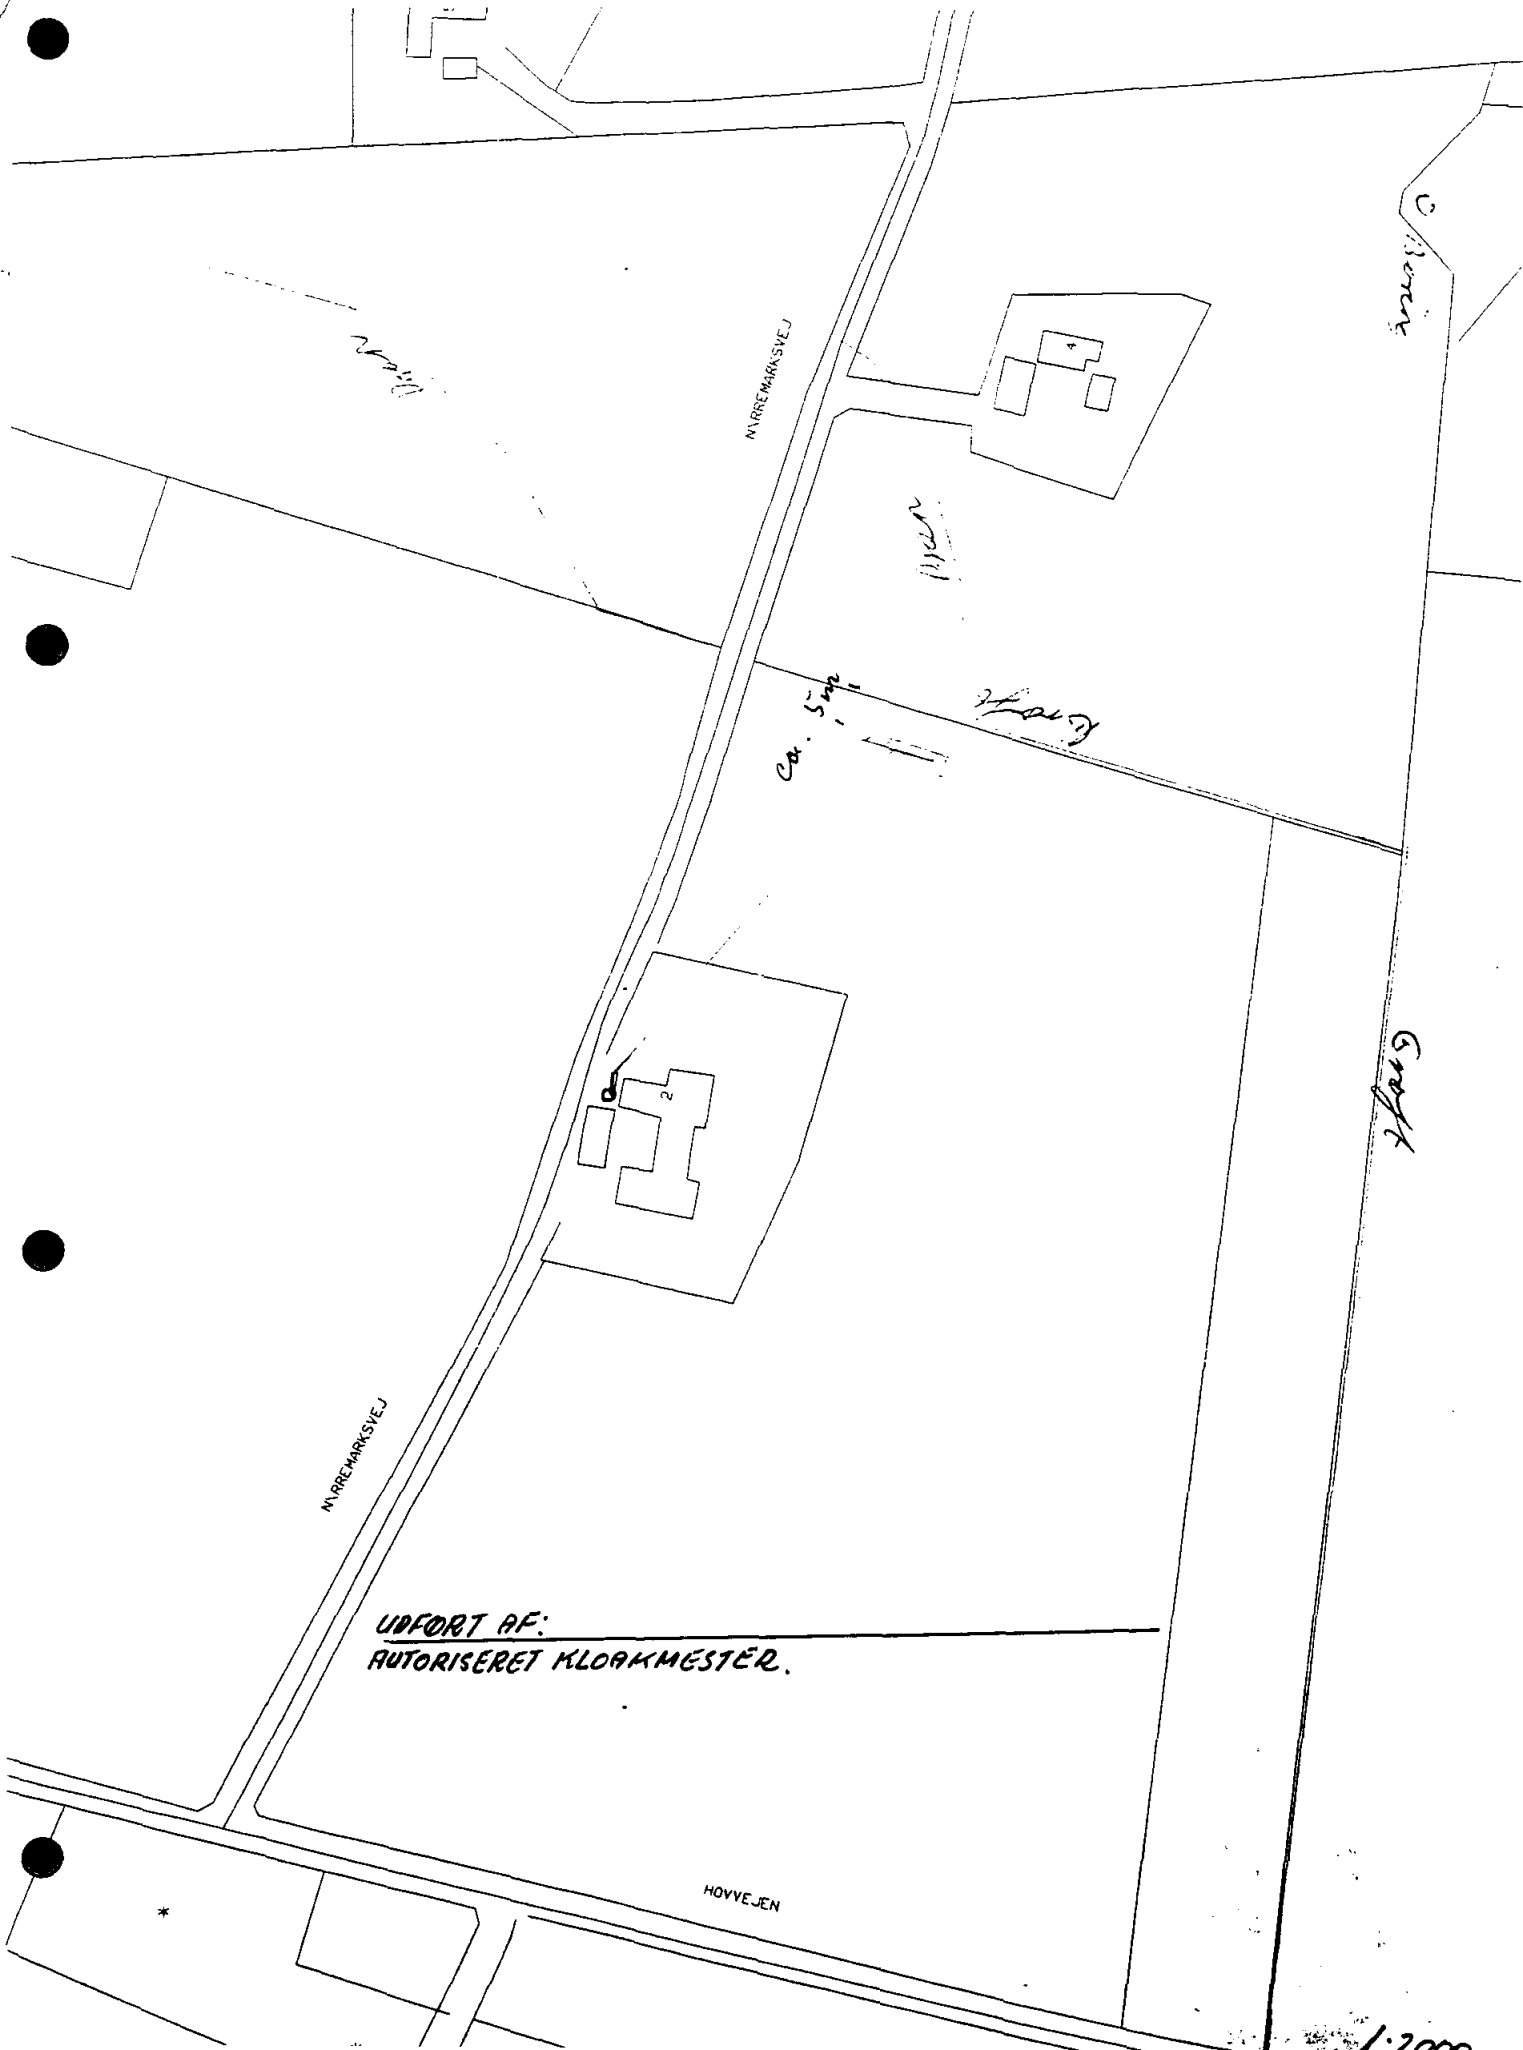

UPFORT AF:
AUTORISERET KLOAKMESTER.

HØVVEJEN

1:2000