

Karl B. Madsen
Ålevej 60
7160 Tørring

TEKNISK FORVALTNING

Eudens

Dato
14. juni 1996

J.nr.
06.11.01.

Dok.nr.
58alstmv

Sagsbehandler
Carl H. Jørgensen
Direkte tlf. 79711158

Udledning af spildevand fra Grejsdalvej 1

Der gives hermed tilladelse til udledning af spildevand, fra Grejsdalsvej 1, som vist på vedlagte situationsplan, dateret den 14. juni 1996.

Udledningen skal ske ved, at al spildevand fra beboelsen ledes gennem en trekammertank på mindst 2 m³, og derfra videre til udsivning langs med tilløb til Alsted Bæk.

Tag og overfladevand tilledes eksisterende dræn der går til vandhul ca 75 meter syd for ejendommen.

Betingelser for tilladelsen:

- Arbejdet skal udføres i henhold til Dansk Ingeniørforenings normer, og skal laves af en autoriseret kloakmester.
- Ved arbejdets afslutning skal den autoriserede kloakmester, der har udført arbejdet, attestere situationsplanen og returnere den til Give Kommune.

Tilladelsen er Givet efter § 14 i miljøministeriets bekendtgørelse nr. 310 af 25. april 1994.

Med venlig hilsen


Carl H. Jørgensen
Carl H. Jørgensen
teknisk assistent


Modtaget

18 JUNI 1996

Vedlagt: Situationsplan, samt kortudsnit i 1:10000
Kopi til: Vejle Amt til orientering

Grejsdalvej 1
afledning af spildevand
14. juni 1996

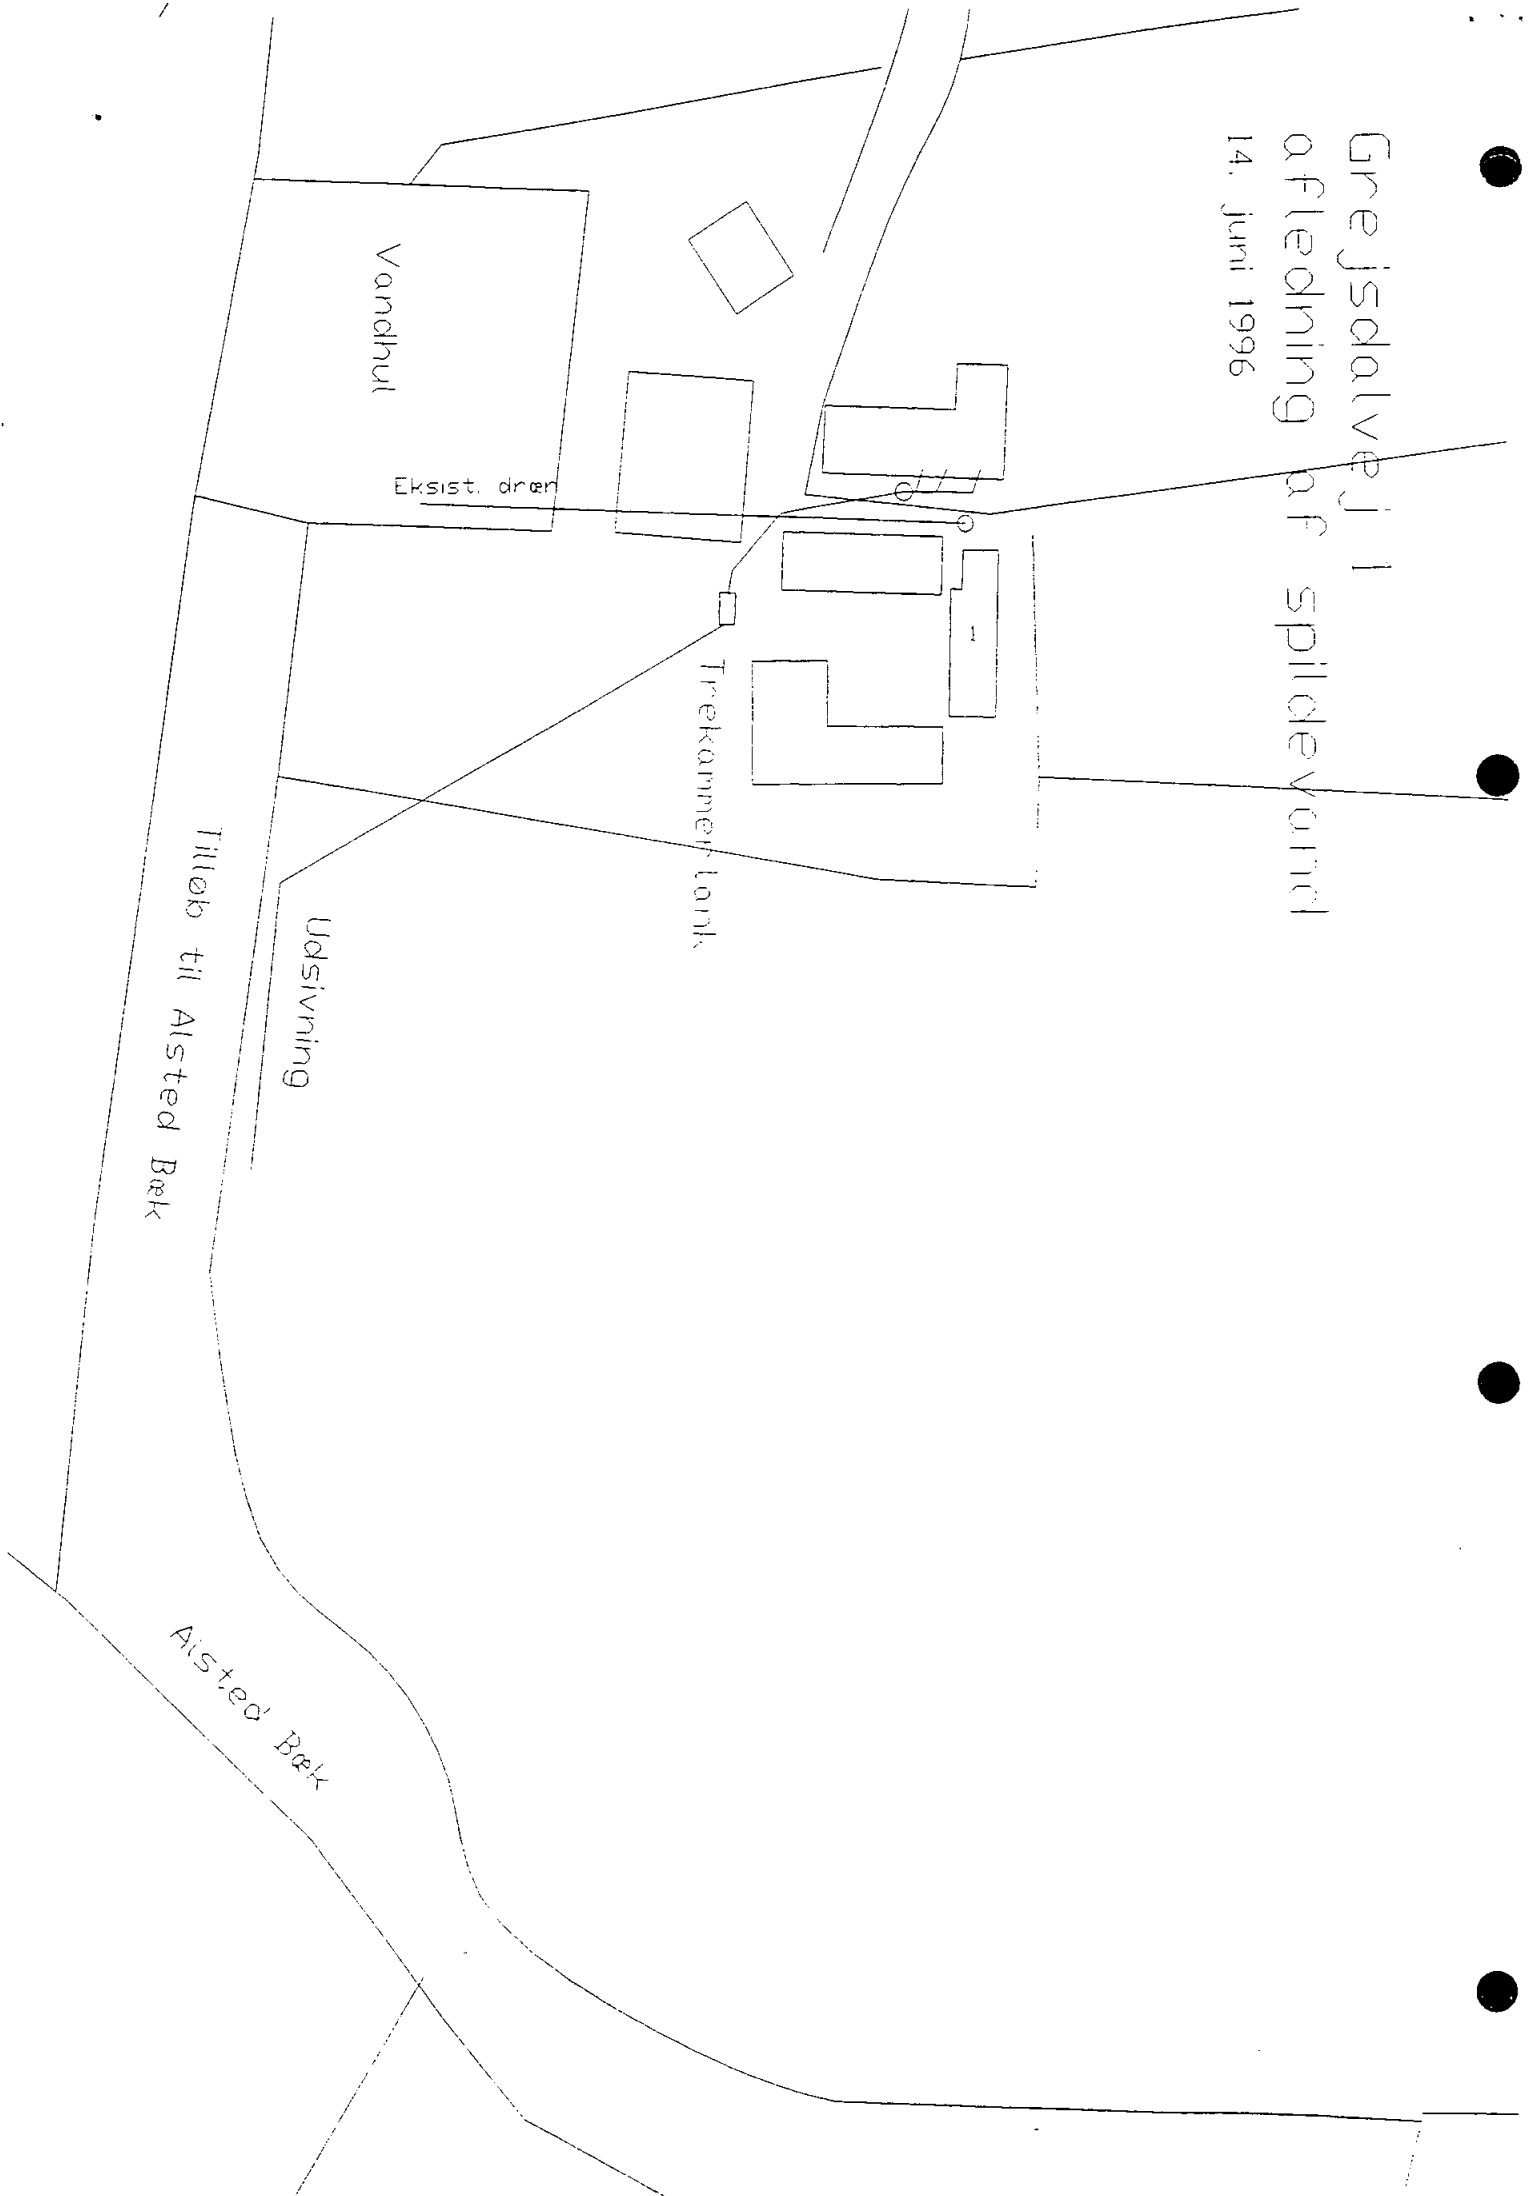

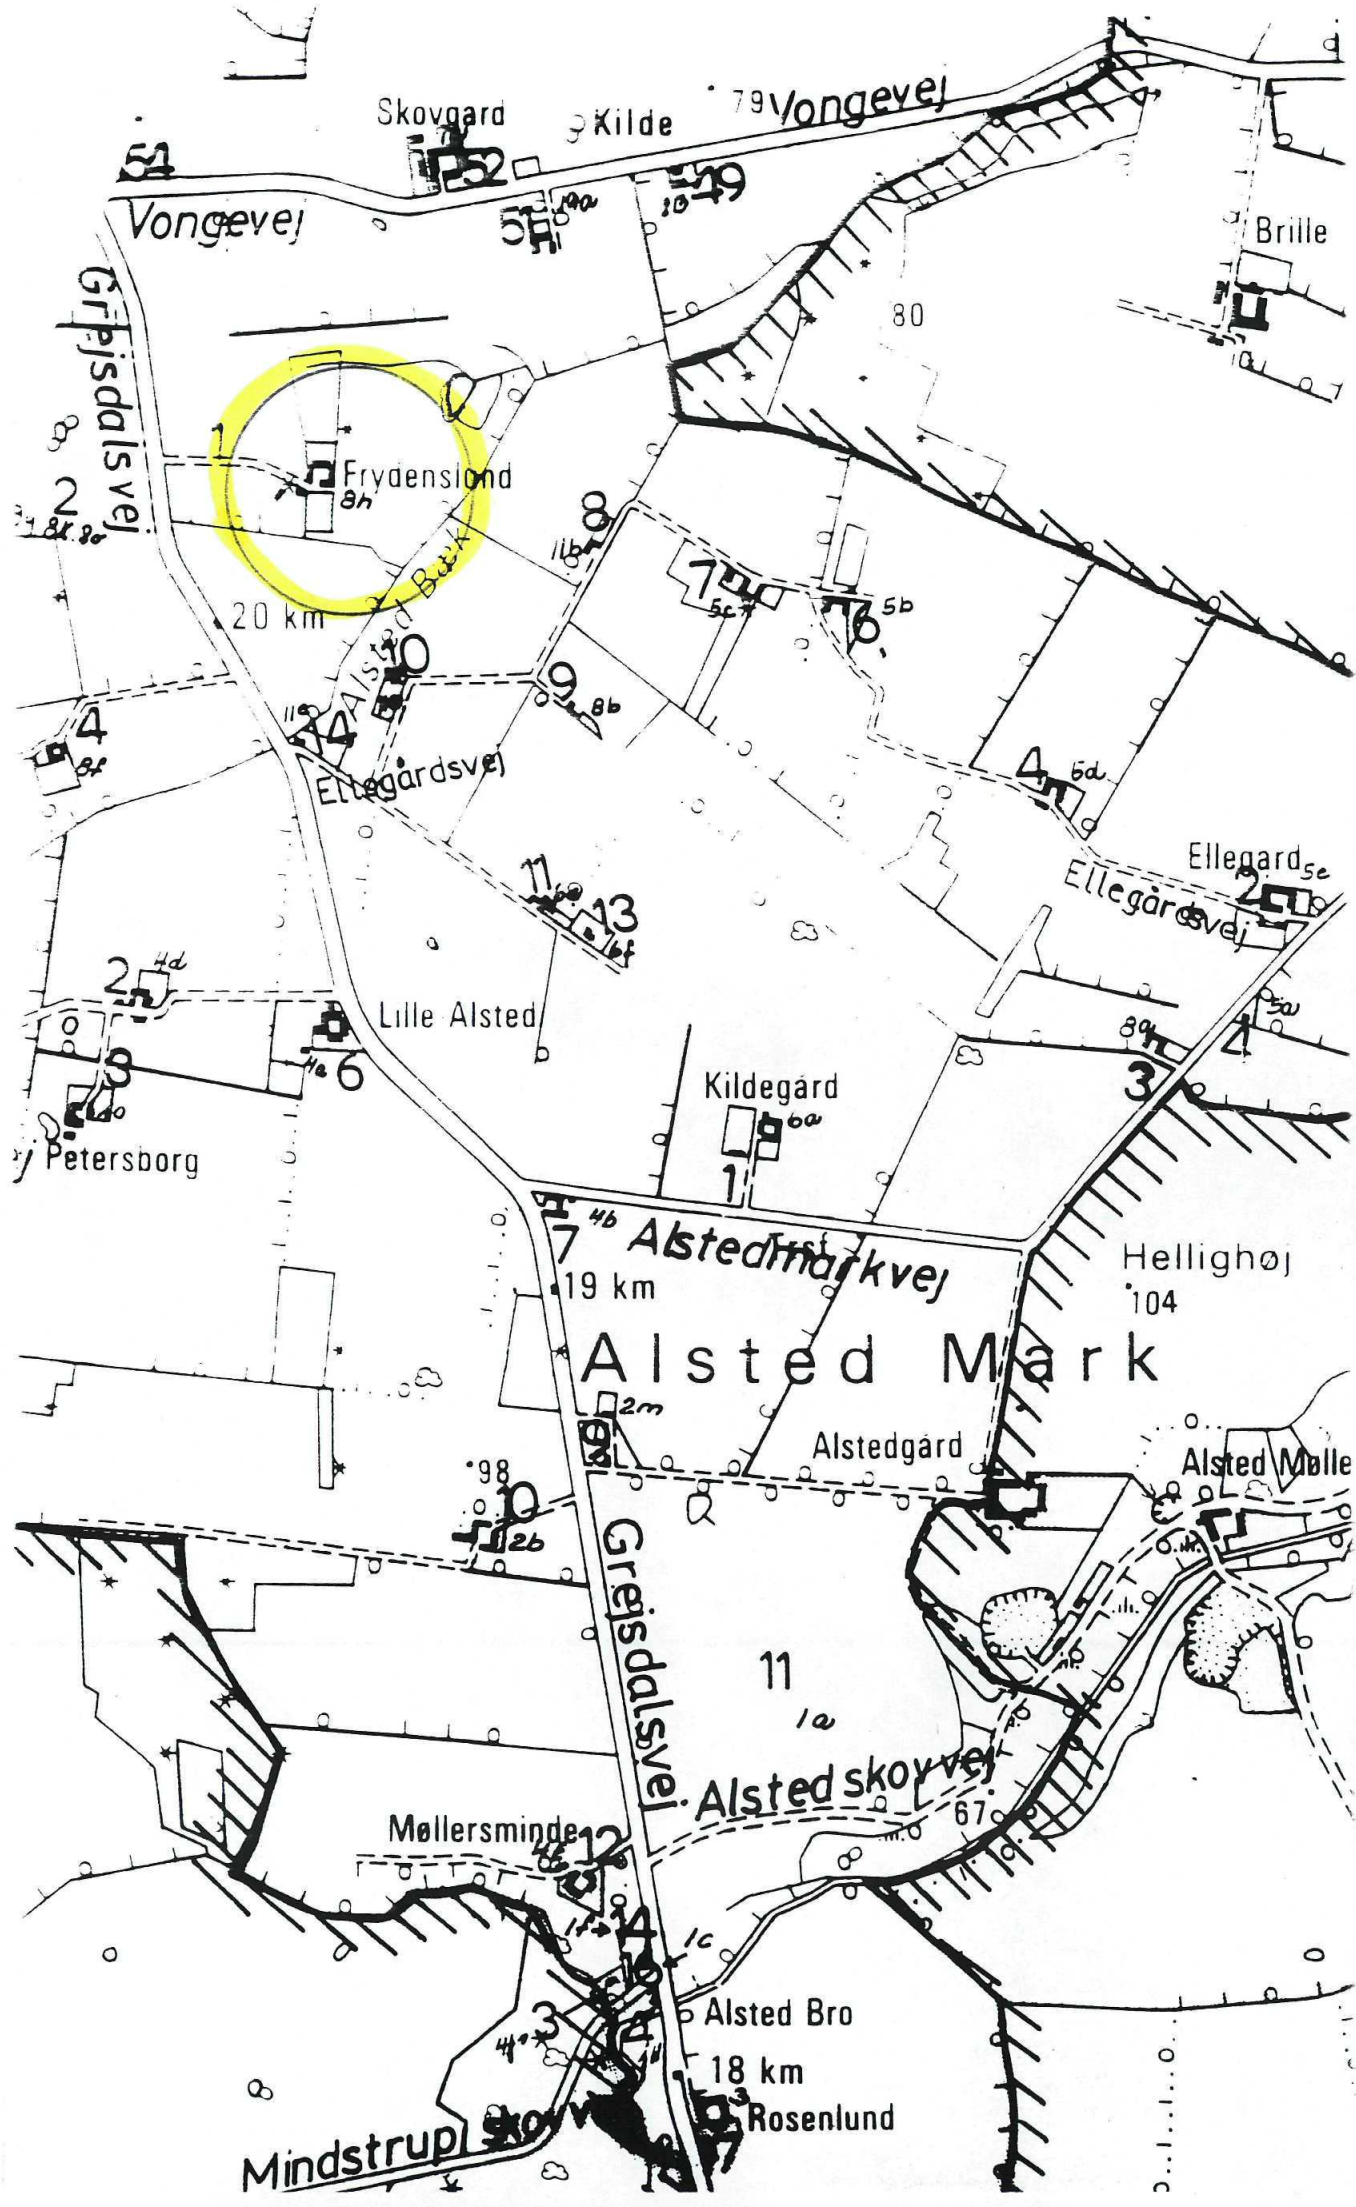

Skovgaard

Kilde

79 Vongevej

54

Vongevej

5H⁹²

59

80

Brille

Gripisdalsvej

Frydenslond
8h

20 km

2

4

Ellegårdsvej

13

2^{4d}

Lille Alsted

6

Petersborg

Kildegård

1

Ellegårdse
Ellegårdsvej

3

Hellighøj
104

19 km
Alstedmarkvej

Alsted Mark

Alstedgård

Alsted Mølle

Greibsdalsvej

Alsted skovvej

Møllersminde

Alsted Bro

18 km

Rosenlund

Mindstrup skov