

GIVE KOMMUNE

RÅDHUSBAKKEN 9
7323 GIVE
TLF. 79 71 10 00

GIRO 6 00 98 67
PBS nr. 01 05 33 29
FAX 79711195 - 79711196

Michael Bech Thomsen
Tinnetvej 41
Ørnsholt
7173 Vonge

TEKNISK FORVALTNING

Gudenå

Dato
9. juli 1996

J.nr.
06.11.01.

Dok.nr.
58tinv

Sagsbehandler
Carl Jørgensen
Direkte tlf. 79711158

Tilladelse til udledning af spildevand fra Tinnetvej 41

Der gives hermed tilladelse til afledning af spildevand fra Tinnetvej 41, som vist på vedlagte kortudsnit, dateret den 08. juli 1996.

Al spildevand fra beboelsen ledes gennem en trekammer-tank på mindst 2 m³, og derfra videre til Tinnet Bæk, der går i Gudenåen.

Tagvand, og dræn langs hus ledes til efter trekammer-tank, men dette laves dog først til næste år.

Betingelser for tilladelsen:

- Afløbsarbejdet skal udføres i henhold til Dansk Ingeniørforenings normer, og skal laves af en autoriseret kloakmester der ved arbejdets afslutning attesterer og returnerer det vedlagte kortudsnit til Give Kommune
- Udledningen til Tinnet Bæk må ikke ske direkte, men skal ske gennem sandfilter, eller som udsivning gennem jorden.


Tilladelsen er givet efter § 14 i Miljøministeriets bekendtgørelse nr 310 af 25. april 1994.

Med venlig hilsen
Carl H. Jørgensen
Carl H. Jørgensen
teknisk assistent


fodbrager

10 JULI 1996

Vedlagt: Kortudsnit i 1:2000 og 1:10000
Kopi til: Vejle Amt til orientering

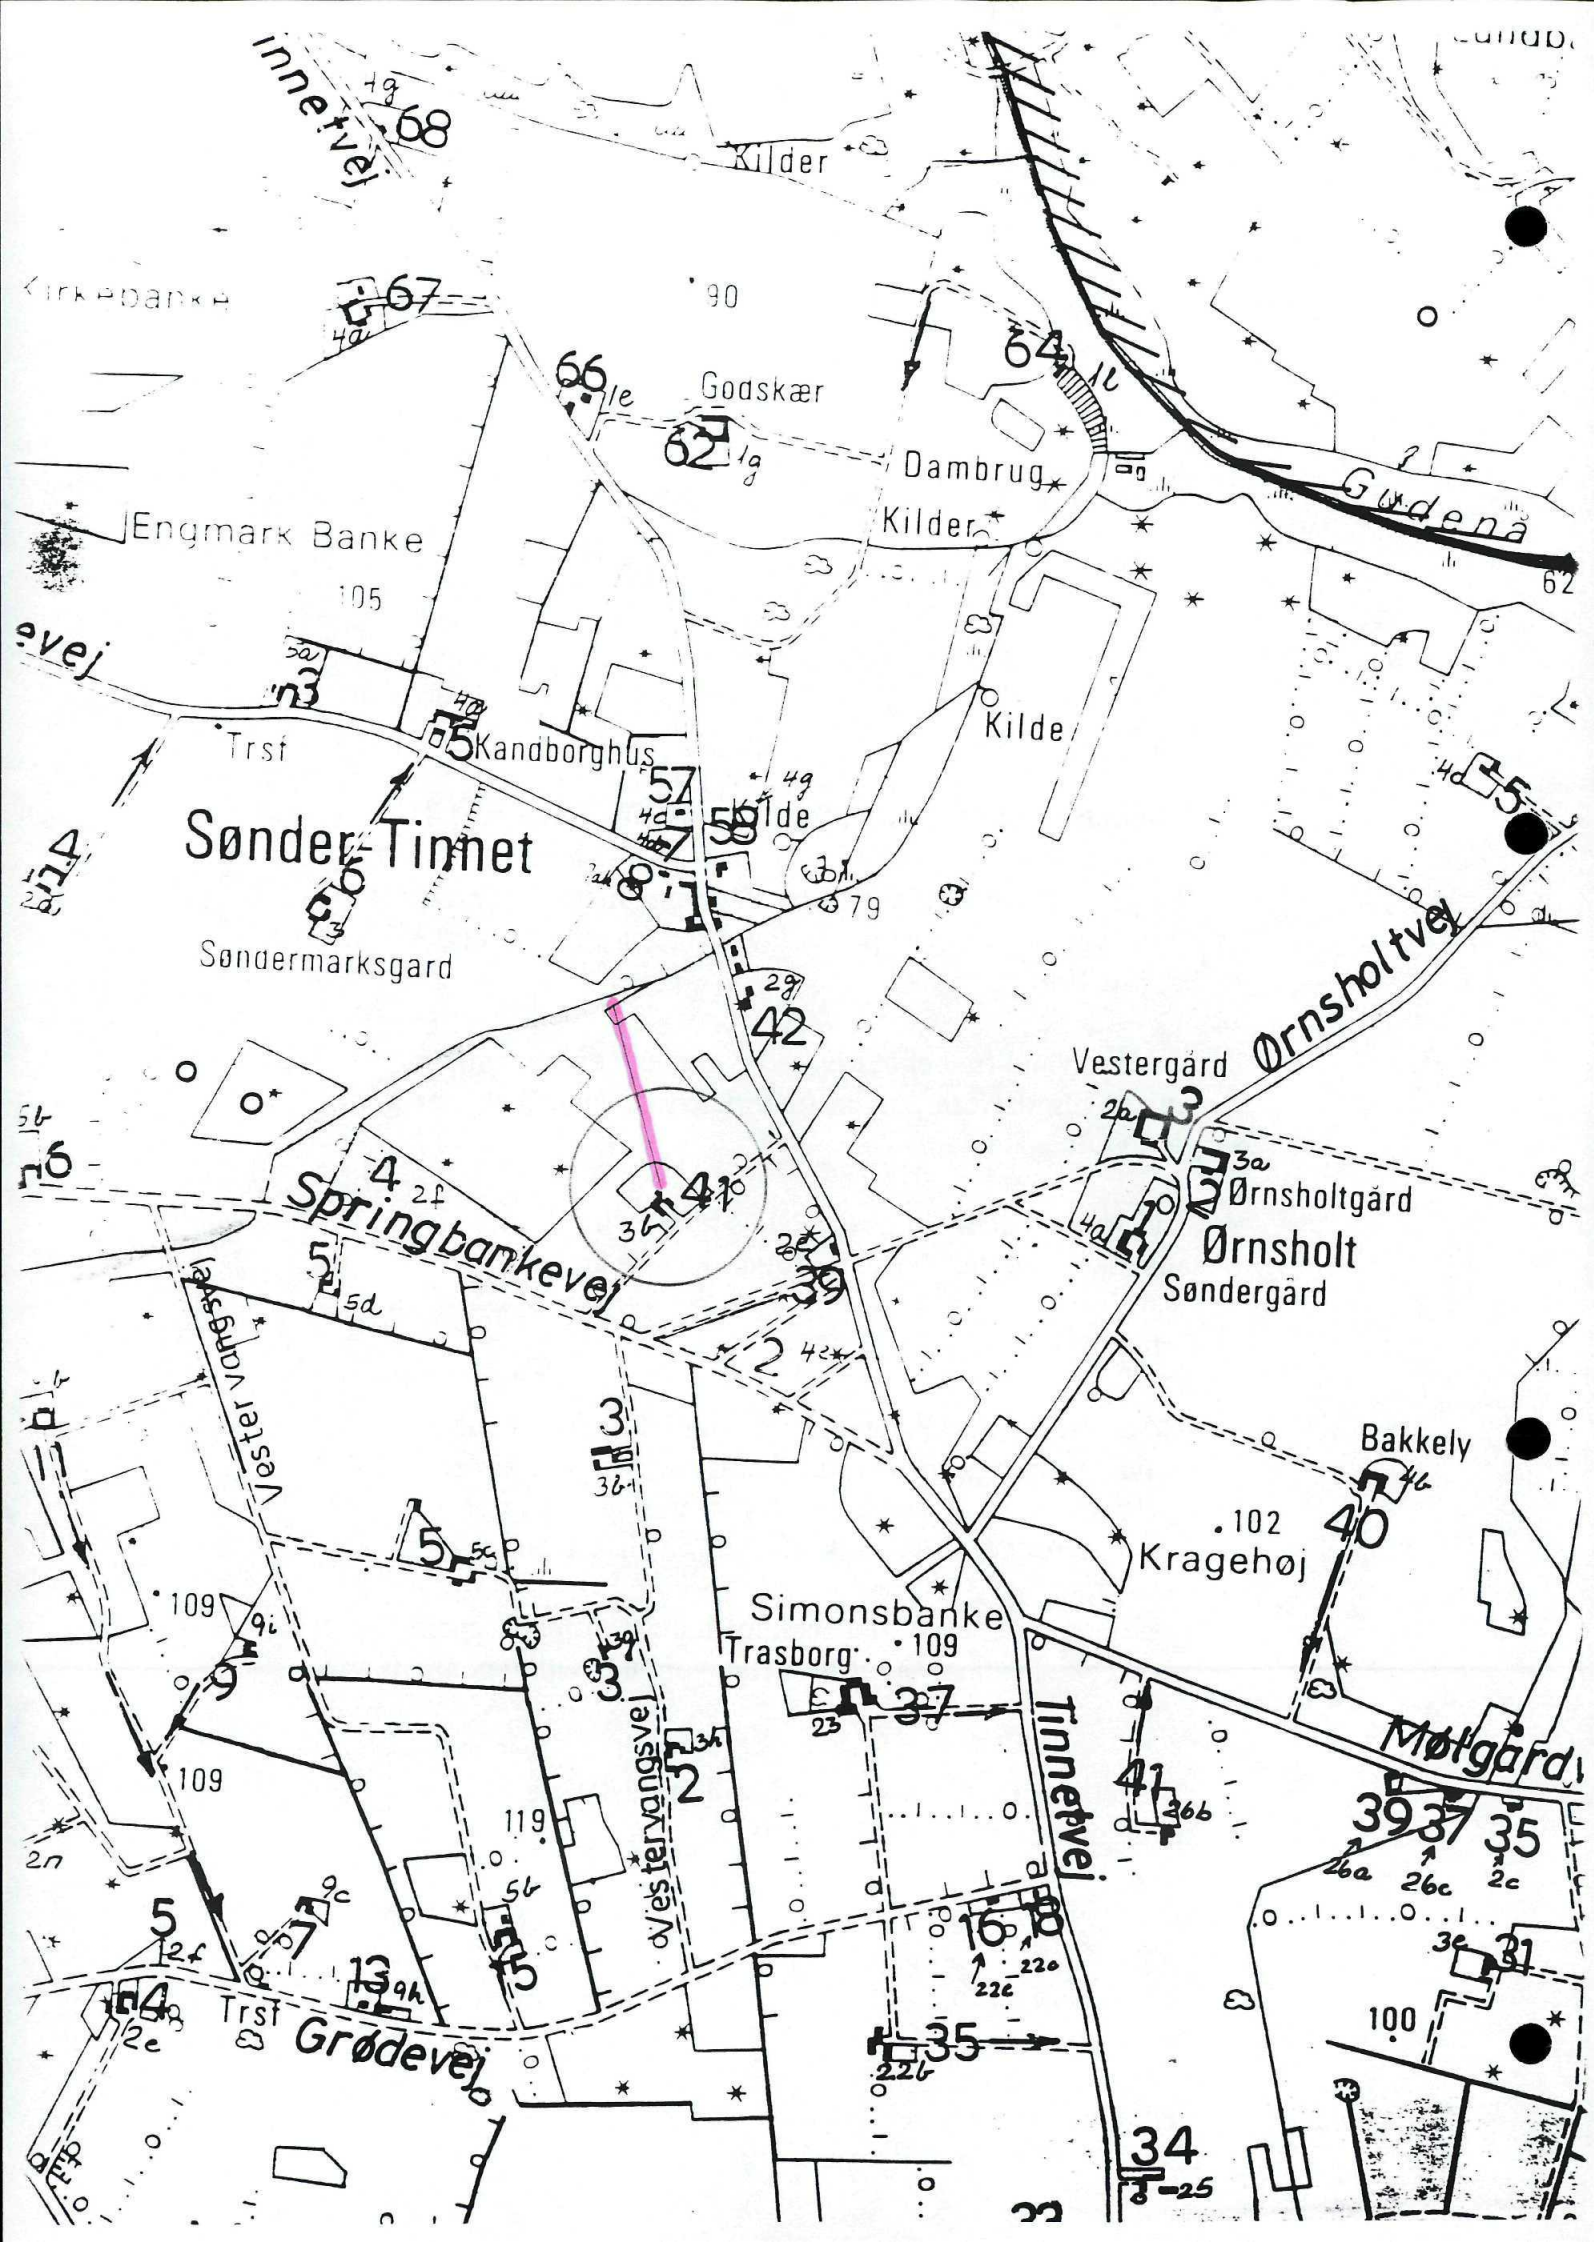

Tilrettelagt af
18. juli 1951

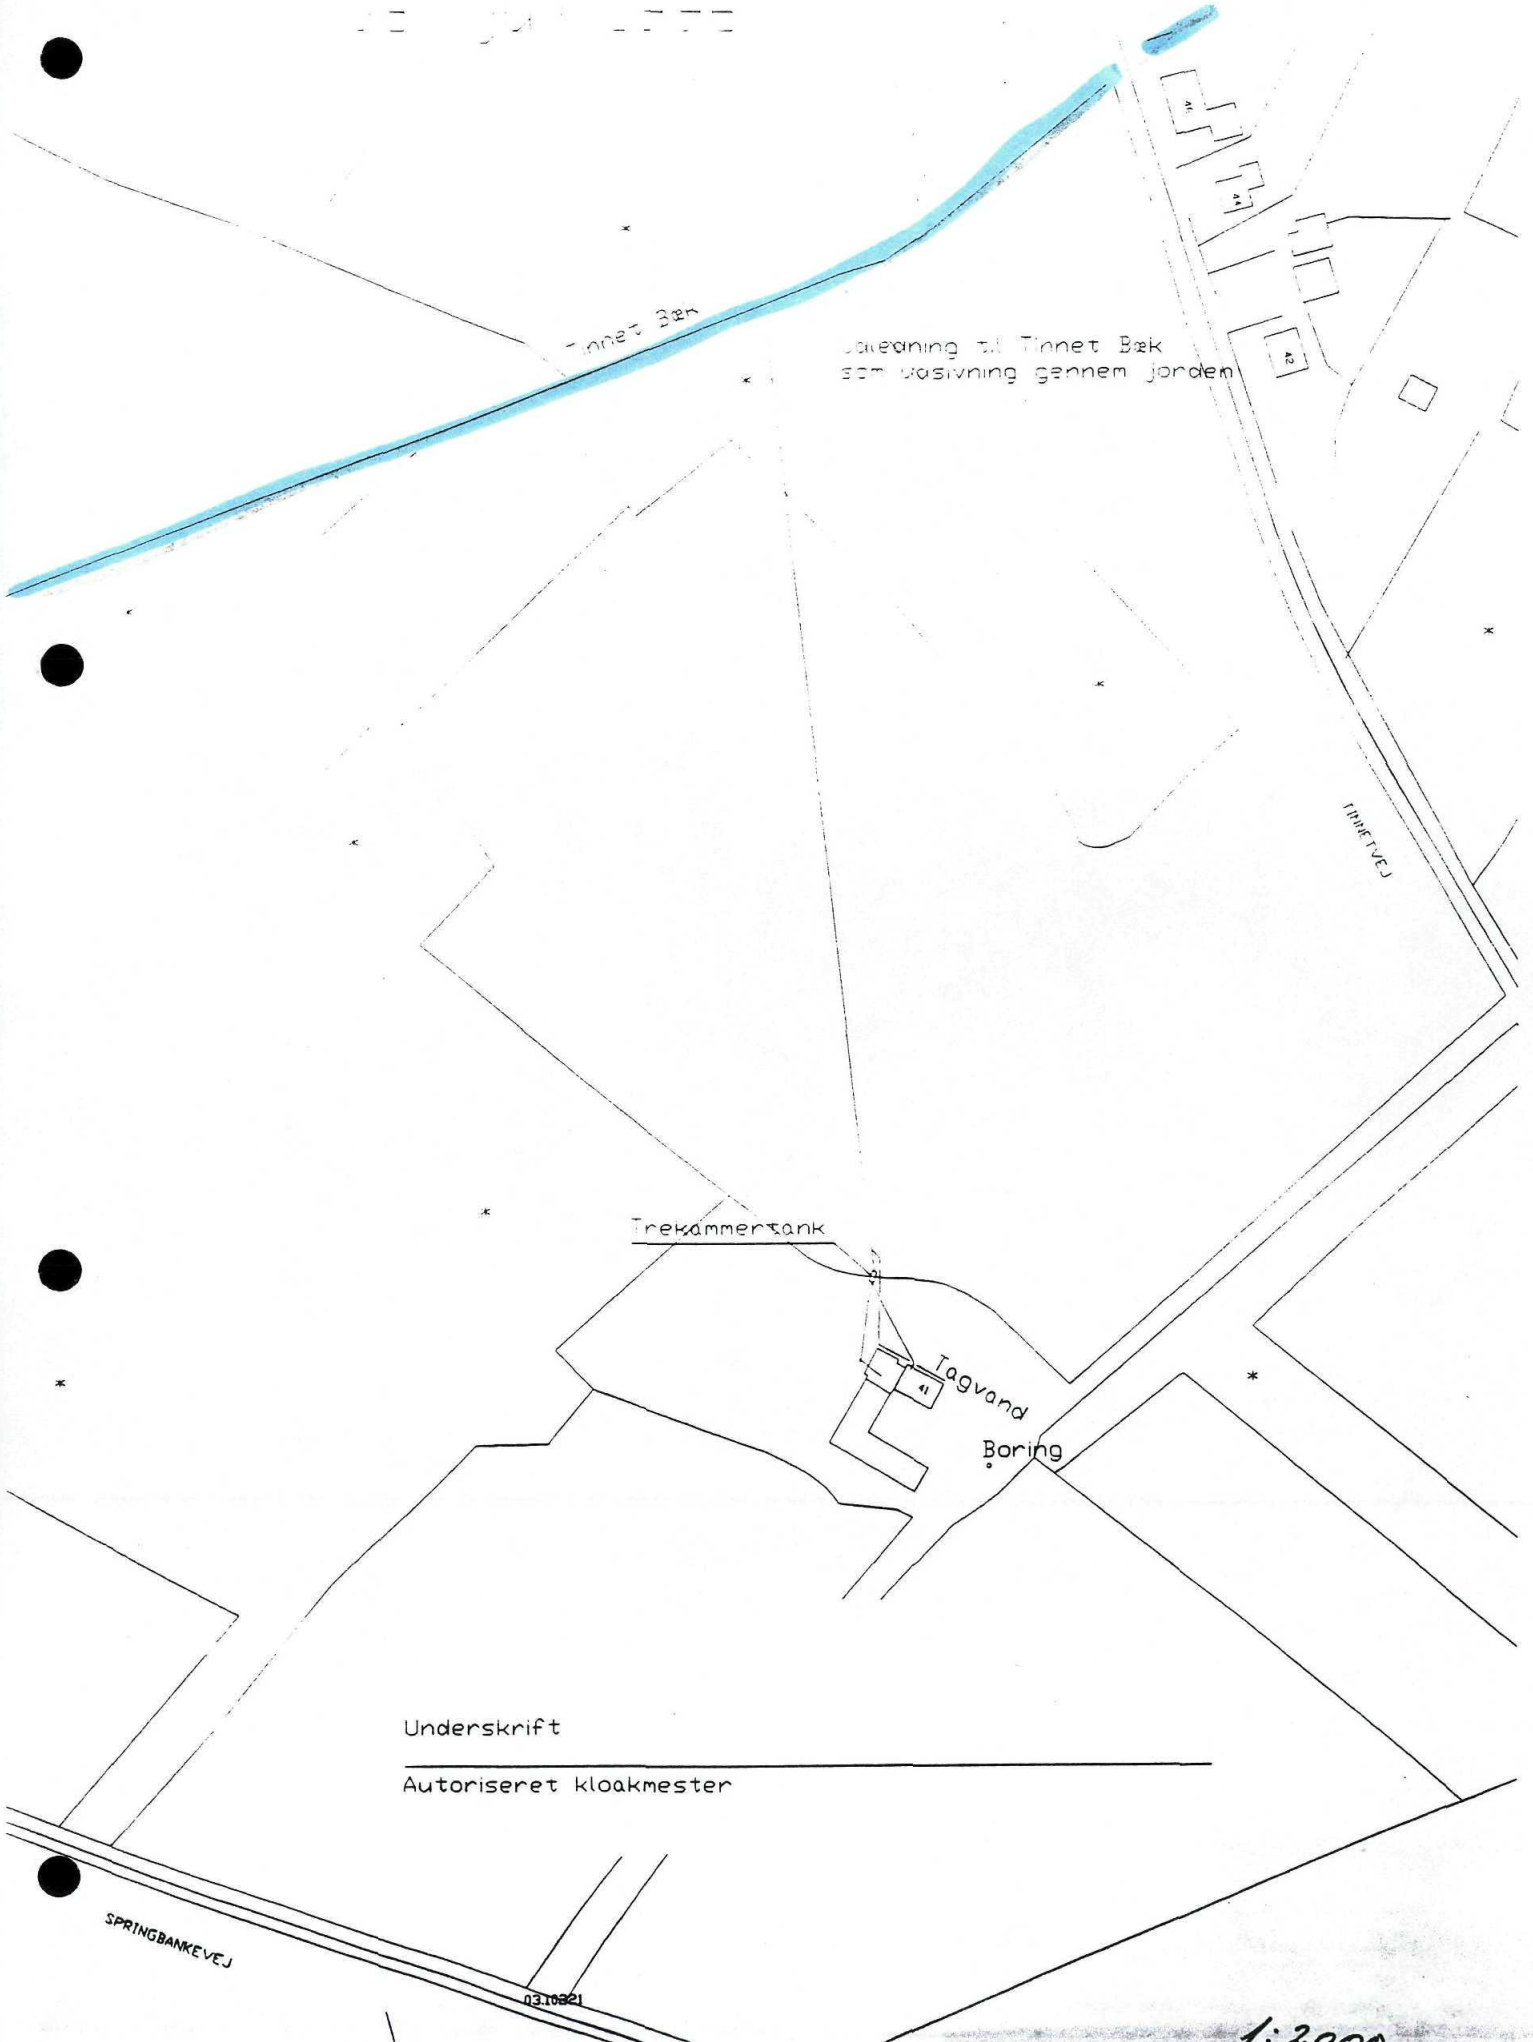

Tinnet Bæk

ledning til Tinnet Bæk
som vasivning gennem jorden

TINNETVEJ

Trekammer-tank

Tagvand

Boring

Underskrift

Autoriseret kloakmester

SPRINGBANKEVEJ

03.10321

1:2000