



Johannes og Marie Hansen  
Nøttrupvej 4  
7130 Juelsminde

FOTOKOPI  
JELLING KOMMUNE

Jelling, den 7. august 2001

Sagsbeh.: moch  
Journal nr.: 06.01.05  
Dokument 4

**Tilladelse til etablering af rodzoneanlæg på ejendommen Alsted Møllevej 4, 7160 Tørring, matr. nr. 33 c, Ildved By, Hvejsel.**

De har den 10. juni 2001 søgt om tilladelse til etablering af et rodzoneanlæg for husspildevand på ejendommen Alsted Møllevej 4, 7160 Tørring.

**LOVGRUNDLAG**

Etablering af et rodzoneanlæg for husspildevand kræver godkendelse i medfør af Miljøministeriets bekendtgørelse nr. 501 af 21. juni 1999 om spildevandstilladelser m.v. efter Miljøbeskyttelseslovens kapitel 3 og 4.

**ANSØGNING**

Rodzoneanlægget ønskes placeret på egen grund. Anlægget skal rense husspildevandet fra egen beboelse.

**KOMMUNENS VURDERING**

Etablering af det ansøgte rodzoneanlæg vurderes, at kunne ske uden gener for de omkringboende og uden sundhedsrisiko for mennesker og dyr. Samtidig vurderes rodzoneanlægget miljømæssigt at være en udemærket løsning på spildevandsforholdene på ejendommen.

**KOMMUNENS GODKENDELSE**

Der meddeles hermed tilladelse til etablering af rodzoneanlæg på ejendommen Alsted Møllevej 4, matr. 33 c, Ildved By, Hvejsel.

Tilladelsen meddeles på følgende vilkår:

1. Spildevandet skal passere et mekanisk renseanlæg, inden det ledes til rodzoneanlægget. Bundfældningstanken skal være opdelt i mindst 2 kamre med et minimum volumen på i alt mindst 2000 liter.
2. Tagvand og andet overfladevand, der ønskes afledt, må ikke passere bundfældningstanken og ikke tilledes rodzoneanlægget.
3. Rodzoneanlægget skal etableres og drives i henhold til det fremsendte dimensioneringsgrundlag udarbejdet af aut. kloakmester, Preben Henriksen, samt den fremsendte plantegning.

4. Rodzoneanlægget skal placeres minimum 15 meter fra vandboring og minimum 2 meter fra skel og vej.
5. Terrænet skal reguleres, så rodzoneanlægget placeres med 0,7 meters fald fra indløb til udløb.
6. Anlægget skal placeres lysåbent.
7. Det mekaniske rensningsanlæg skal udføres i henhold til DS 440 "Dansk Ingeniørforenings norm for mindre afløbsanlæg med nedsivning – september 1983". Der skal være mindst 15 meter mellem boring og bundfældningstanken.
8. Plastmembranen skal udføres i armeret plast.
9. Jelling Kommune kan til enhver tid forlange spildevandsanalyser af afløbsvandet. Dog højst 1 gang årligt. Anlægget skal overholde følgende stofreduktionskrav:
  - BI<sub>5</sub>: 15 mg/l
  - Total fosfor: 8 mg/l
  - Nitrifikation: 30 mg/l
10. Arbejdet skal udføres af autoriseret kloakmester. Vedlagte skema bedes i den anledning udfyldt og returneret, når arbejdet er afsluttet.
11. Bundfældningstanken skal være tilmeldt til Jelling Kommunes tømningsordning således, at den tømmes en gang årligt.
12. For at sikre mod ophobning af uomsættelige stoffer i anlægget skal der i husholdningen anvendes en positiv produktliste, eks. SALIX Positiv.
13. Tilladelsen bortfalder, såfremt den ikke er udnyttet inden 1 år fra dags dato.
14. Senest 14 dage efter anlægsarbejdets afslutning skal der sendes en målfast tegning over afløbssystemet til kommunen.

#### KLAGEVEJLEDNING

Tilladelsen kan ikke påklages til anden administrativ myndighed.

Med venlig hilsen

*Morten Christensen*  
Morten Christensen

Kopi af denne tilladelse er sendt til:  
Vejle Amt, Damhaven 12, 7100 Vejle  
Embedslægeinstitutionen, Vedelsgade 17 A, 7100 Vejle


MODTAGET

08 AUG. 2001

vejle amtsråd

8-74-6-617-1-01

tid NØ 4  
611

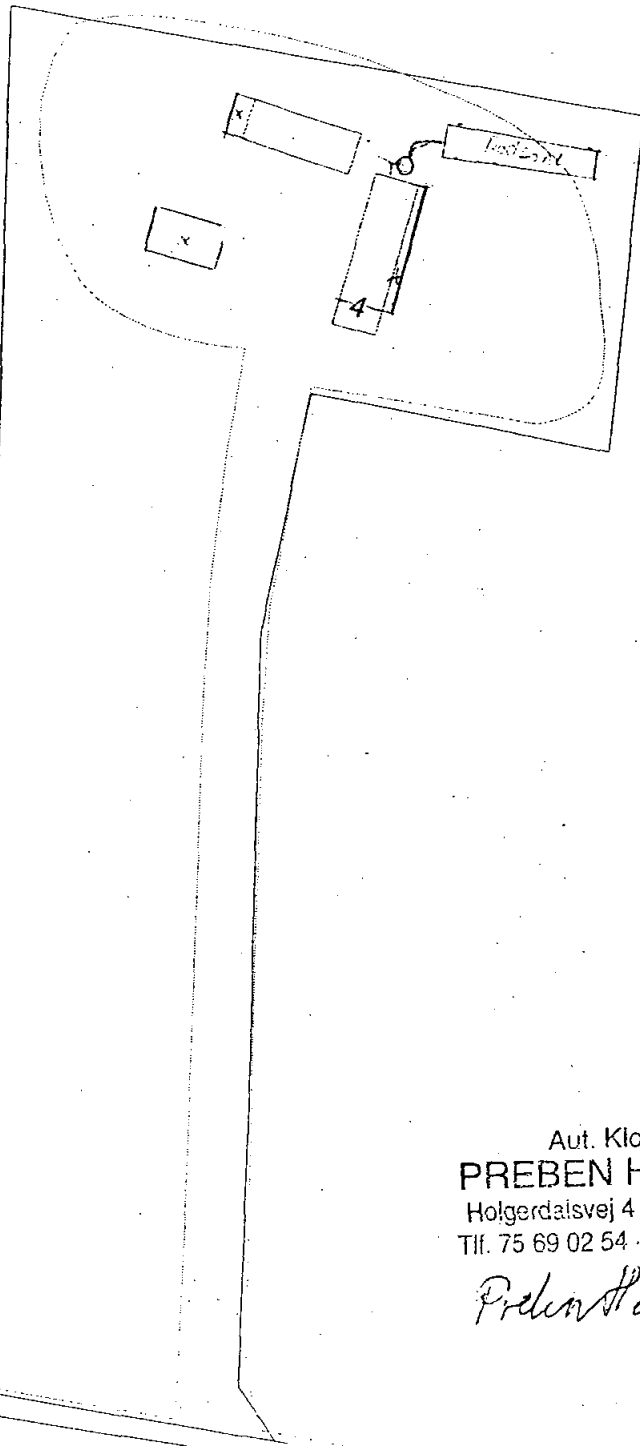

Aut. Kloakmester  
**PREBEN HENRIKSEN**  
Holgerdalsvej 4 · 7130 Juelsminde  
Tlf. 75 69 02 54 · SE nr. 200

*Preben Henriksen*

ALSTED MØLLEVEJ

**JOHS. HANSEN**

Tømrer og Snedkermester  
Nøttrupvej 4, As  
7130 Juelsminde  
Tlf. 75 69 05 14

Bruger:	DEMO	Dato:	10/11 2000	Skala:	1:1000
---------	------	-------	------------	--------	--------



Udskriv kort

Du har søgt på:

Alsted Møllevvej 4, 7160 Tørring


Links:

Ruteplan

Rejseplan

Find vores sponsor på kortet

Ingen annoncører

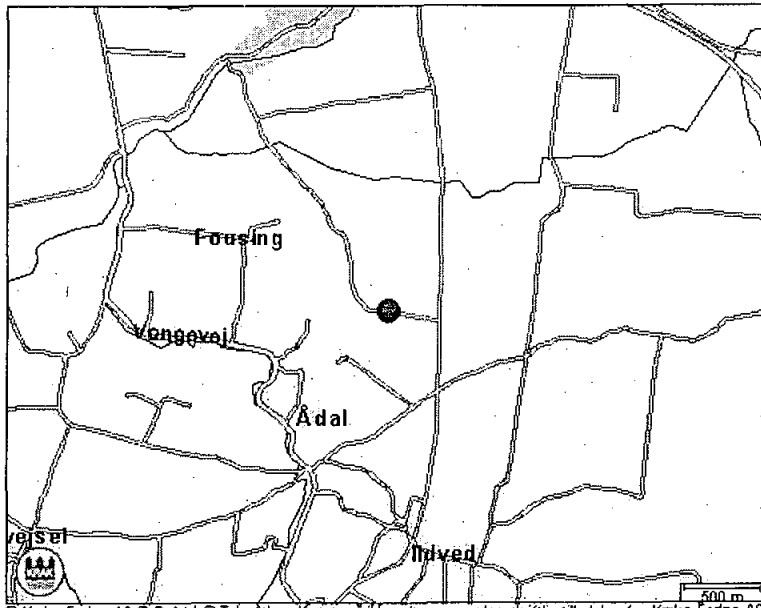

© Kraks Forlag AS © D.A.V. © Tele Atlas. Kortet må ikke eftergøres uden skriftlig tilladelse fra Kraks Forlag AS.

Kortbøger Kraks

Flyt kortudsnit



Zoom ud/ind



Zoom ud



Trinvis Zoom



Zoom ind



Til Avanceret Zoom

