

505



"De kom - og graven var tom"  
Prise 1 ud af 4 af Maleren Knud Nielsen 1998

Inge Lise Høvik  
Ådalvej 49  
7300 Jelling

*6 udenå*

<b>Dato</b> 17. juli 2002	<b>Afdeling</b> Teknik og Miljø	<b>Journalnr.</b> 06.11.01	<b>Sider</b> 4
------------------------------	------------------------------------	-------------------------------	-------------------

**Tilladelse til udledning af rensset husspildevand til vandløb, sø eller hav fra ejendommen matrikel nr. 37 a, Ildved By, Hvejsel beliggende på Ådalvej 49, 7300 Jelling.**

**Grundlag for afgørelsen:**

- Indsendt materiale:** Ansøgningsskema med tilhørende situationsplan over ejendommen.
- Beliggenhed:** Ejendommen er en helårsbeboelse, som er beliggende i landzone.
- Jordbundsforhold:** Ejendommens jordbundsforhold er lerjord.
- Vandforsyning:** Vandforsyningen sker fra egen boring, som er beliggende 30 meter fra SOP anlægget (NATURren).
- Recipient:** Udledningen sker til dræn på ejendommen. Afløbet sker via ca. 1000 meter dræn til vandløbet som danner kommunegrænse mod Tørring-Uldum Kommune. Vandløbet er et målsat vandløb med målsætning B<sub>1</sub> (Vandløb med mulighed for gydning og yngelopvækst for laksefisk).
- Vurdering:** Det er ved tilladelsen forudsat, at anlægget drives med særlig vægtning af de miljømæssige forhold. Dette gælder specielt med hensyn til tømning af septiktank, tilsyn med anlægget samt evt. udskiftning af filtermaterialet hvis dette bliver nødvendig.



8-74-6-617-1-02

Etablering af det ansøgte filteranlæg vurderes, at kunne ske uden gener for de omkringboende og uden sundhedsrisiko for mennesker og dyr. Samtidig vurderes filteranlægget miljømæssigt at være en udmærket løsning på spildevandsforholdene på ejendommen.

### LOVGRUNDLAG

Etablering af et filteranlæg for husspildevand kræver godkendelse i medfør af Miljøministeriets bekendtgørelse nr. 501 af 21. juni 1999 om spildevandstilladelser m.v. efter Miljøbeskyttelseslovens kapitel 3 og 4.

### KOMMUNENS GODKENDELSE

Der meddeles hermed tilladelse til etablering af et filteranlæg på ejendommen Ådalvej 49, matr. 37 a, Ildved By, Hvejsel.

Tilladelsen meddeles på følgende vilkår:

#### **1.0 Afledning:**

- 1.1 Anlægget må kun tilføres almindeligt husspildevand fra en normal husstand.  
(5 personækvivalenter, svarende til en gennemsnitlig spildevandsmængde på ca. 1000 l/døgn).
- 1.2 Tagvand og andet overfladevand, der ønskes afledt, må ikke passere bundfældningstanken og ikke tilledes filtret.
- 1.3 Jelling Kommune kan til enhver tid forlange spildevandsanalyser af afløbsvandet. Dog højest 1 gang årligt. Anlægget skal overholde følgende udledningskrav:
  - Organisk stof målt som BOD: 10 mg/l
  - Nitrifikation målt som  $\text{NH}_4+\text{NH}_3\text{-N}$ : 5 mg/l
  - Total fosfor (P): 1 mg/l

#### **2.0 Etablering og indretning:**

- 2.1 Spildevandet skal passere et mekanisk renseanlæg, inden det ledes til filteranlægget. Bundfældningstanken skal være opdelt i mindst 2 kamre med et minimum volumen på i alt mindst 2000 liter.





2.2 Filteranlægget skal etableres og drives i henhold til det fremsendte dimensioneringsgrundlag udarbejdet af aut. kloakmester, Michael Berg, samt den fremsendte plantegning.

2.3 Det mekaniske rensningsanlæg skal udføres i henhold til DS 440 "Dansk Ingeniørforenings norm for mindre afløbsanlæg med nedsivning – september 1983". Der skal være mindst 15 meter mellem boring og bundfældningstanken.

2.4 Plastmembranen skal udføres i armeret plast.

### 3.0 Placering:

3.1 Bundfældningstanken og sandfilteranlægget skal placeres minimum 15 meter fra vandboringen og minimum 2 meter fra skel og vej.

3.2 Anlægget skal placeres som vist på den medsendte tegning.

### 4.0 Drift:

4.1 Bundfældningstanken skal være tilmeldt til Jelling Kommunes tømningsordning således, at den tømmes en gang årligt.

4.2 Filteranlægget skal jævnligt inspiceres og filtermaterialet udskiftes efter behov. Gennemskylning/spuling må ikke finde sted.

### 5.0 Udførelse og tilsyn:

5.1 Arbejdet skal udføres af autoriseret kloakmester.

5.2 Afløbsinstallationerne skal inden tildækning synes af teknik og miljø.

5.3 Der skal senest 14 dage efter afslutning af arbejdet indsendes en målfast tegning over anlæggets placering på ejendommen.

5.4 Tilladelsen bortfalder såfremt den ikke er udnyttet indenfor 1 år fra dags dato.

### KLAGEVEJLEDNING

Tilladelsen kan ikke påklages til anden administrativ myndighed.



### EVT. SENERE REGULERING

Kommunalbestyrelsen kan, hvis anlægget ikke fungerer miljømæssigt forsvarligt, påbyde nødvendige ændringer eller fornyelser af anlægget. Ligeledes kan kommunalbestyrelsen ændre vilkårene, såfremt de i tilladelsen nævnte må anses for utilstrækkelige eller u hensigtsmæssige.

Med venlig hilsen



Morten Christensen

Kopi af denne tilladelse er sendt til:  
Vejle Amt, Damhaven 12, 7100 Vejle  
Embedslægeinstitutionen, Vedelsgade 17 A, 7100 Vejle

SOS


Modtaget

8 JULI 2002

Vejle Amt



Ådalvej 49

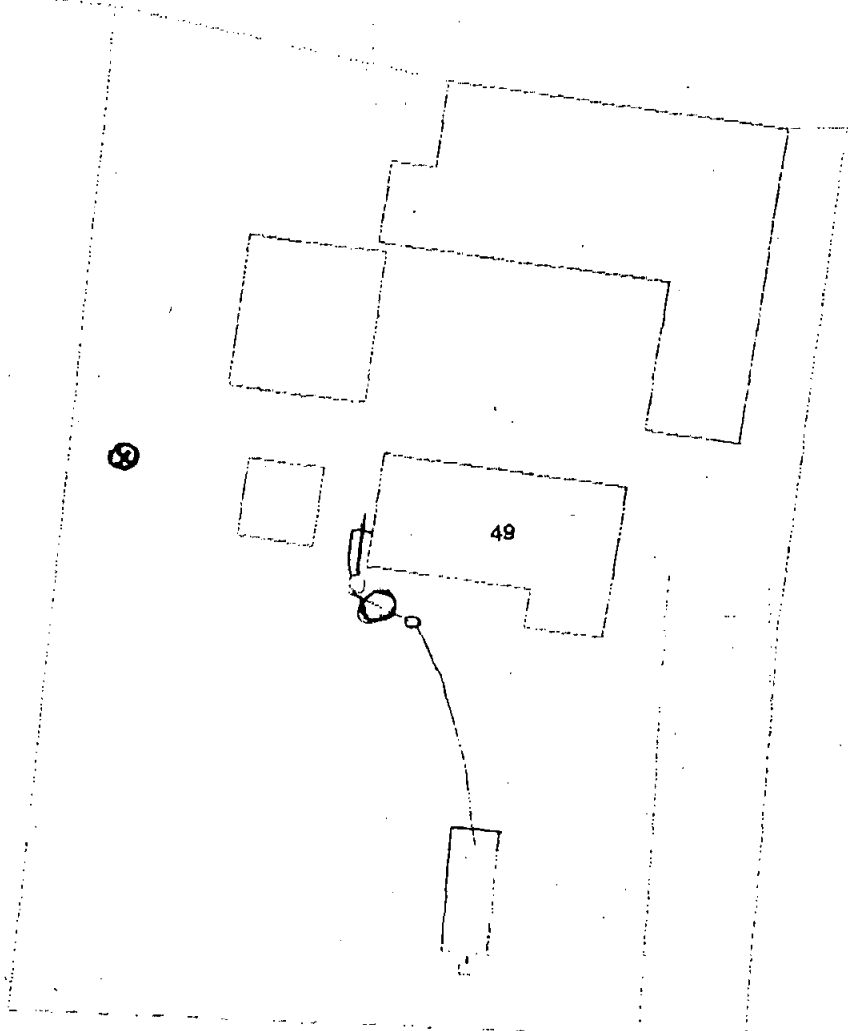

Modtaget

18 JULI 2002

Vejle amtsråd

8-74-6-617-1-02

⊗ - vandboring

**Jelling Kommune  
Teknik og Miljø**

Rådhuset, Fårupvej 10, 7300 Jelling  
Tlf. 78 80 15 00  
Fax. 78 80 15 84

Her er plads  
til logo

Målforshold: 1:500

J.Nr.

Dato	Init.	Godk.
08.03.2001	pecc	

**KRAK**


Mange bække små...

Beregn hvad du kan spare på

Søgning Kort Ruteplanlægning Butik Job Om Krak Support Annoncering


vejvisning/bykort < Du har søgt på: Ådalvej 49, 7300 Jelling

- Ruteplan
- Rejseplan
- Hjælp
- Rettelser og kommentarer
- Udskriv kort
- Annoncører**
- 
- Ingen annoncører

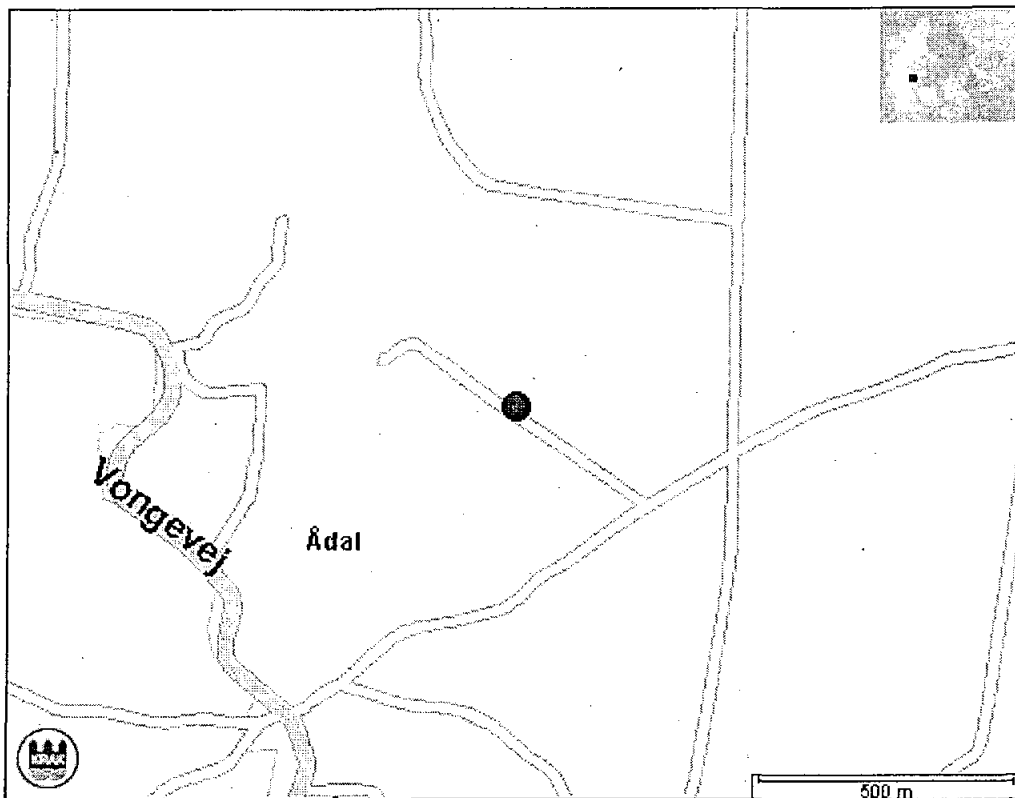

© Kraks Forlag AS © D.A.V. Kortet må ikke eftergøres uden skriftlig tilladelse fra Kraks Forlag AS.

Copyright-information

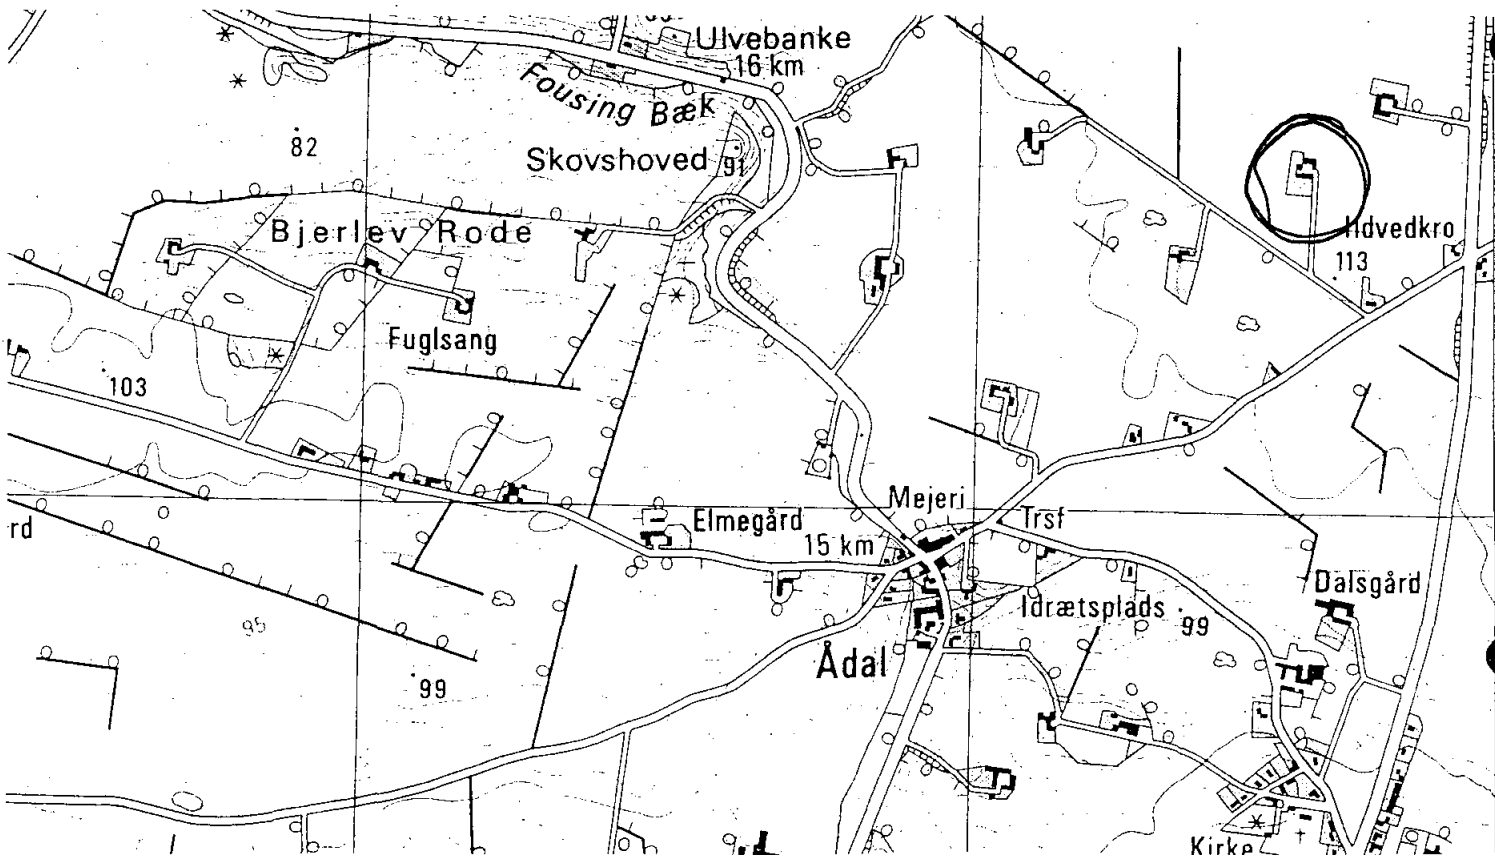

M  
618  
55