

Poul Erik Berthelsen
Nørupvej 19
Rostrup 7321 Gadbjerg

TEKNISK FORVALTNING

AFSTRØMNING: VEJLE Å

Dato	J.nr.	Dok.nr.	Sagsbeh.
26. september 1995	Nørupvej 19	9_NØRUPV.DOC	Carl H. Jørgensen/ase Direkte tlf.: 79711158

Tilladelse til udledning af husspildevand fra Nørupvej 19.

Der meddeles hermed tilladelse til afledning af husspildevand fra Nørupvej 19, som vist på vedlagte situationsplan.

Spildevandet skal først ledes gennem en ny bundfældnings-tank på mindst 2 m³, og derfra videre til rørledning der går i dræn sydvest for ejendommen.

Betingelser for tilladelsen:

1. Arbejdet skal udføres i henhold til Dansk Ingeniørforrenings normer, og skal laves af en autoriseret kloakmester, der indsender kloakattest ved arbejdets afslutning.
2. Ved arbejdets afslutning, skal der indsendes tegning, der viser afløbssystemet fra huset til bundfældningstanken.
3. Afløb fra bundfældningstank skal tilsluttes som vist på vedlagte situationsplan, dateret den 25. september 1995.

Tilladelsen er givet efter § 14 i Miljøministeriets bekendtgørelse nr. 310 af 25. april 1994.

Med venlig hilsen


Carl H. Jørgensen
Carl H. Jørgensen
teknisk assistent


Modtaget

27 SEP. 1995

Kopi til: Vejle Amt til orientering.

Vejle amtsråd

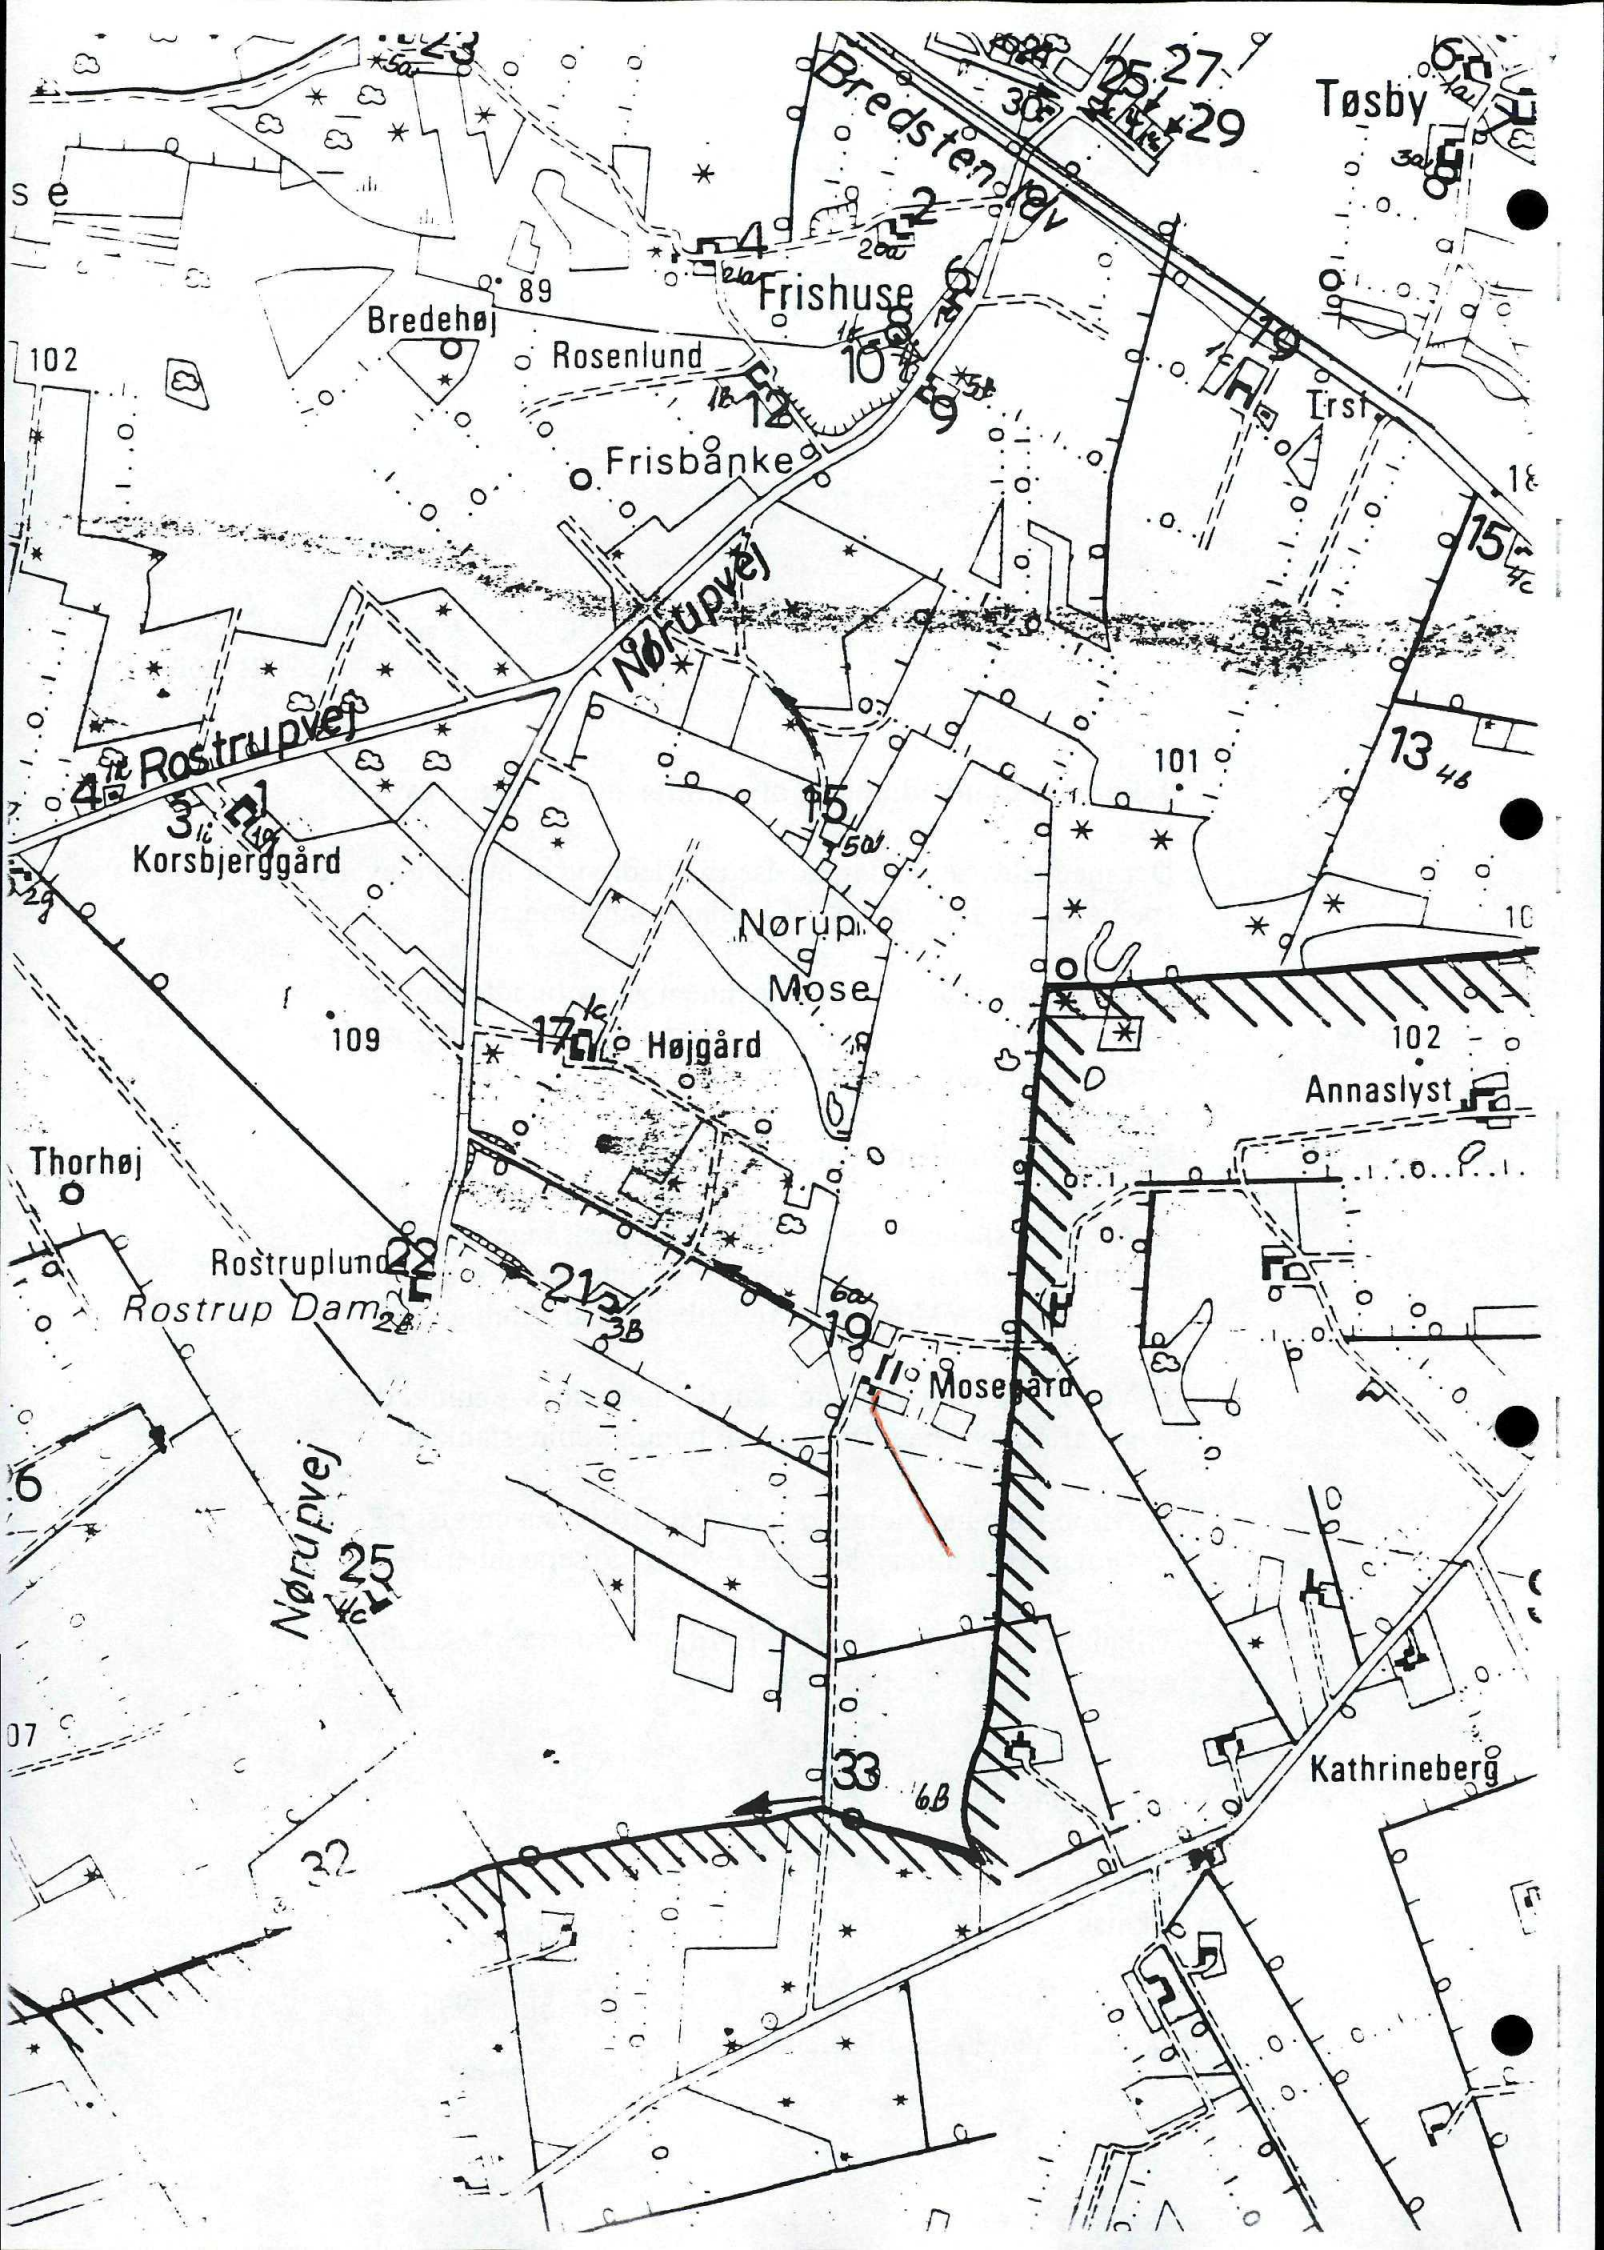

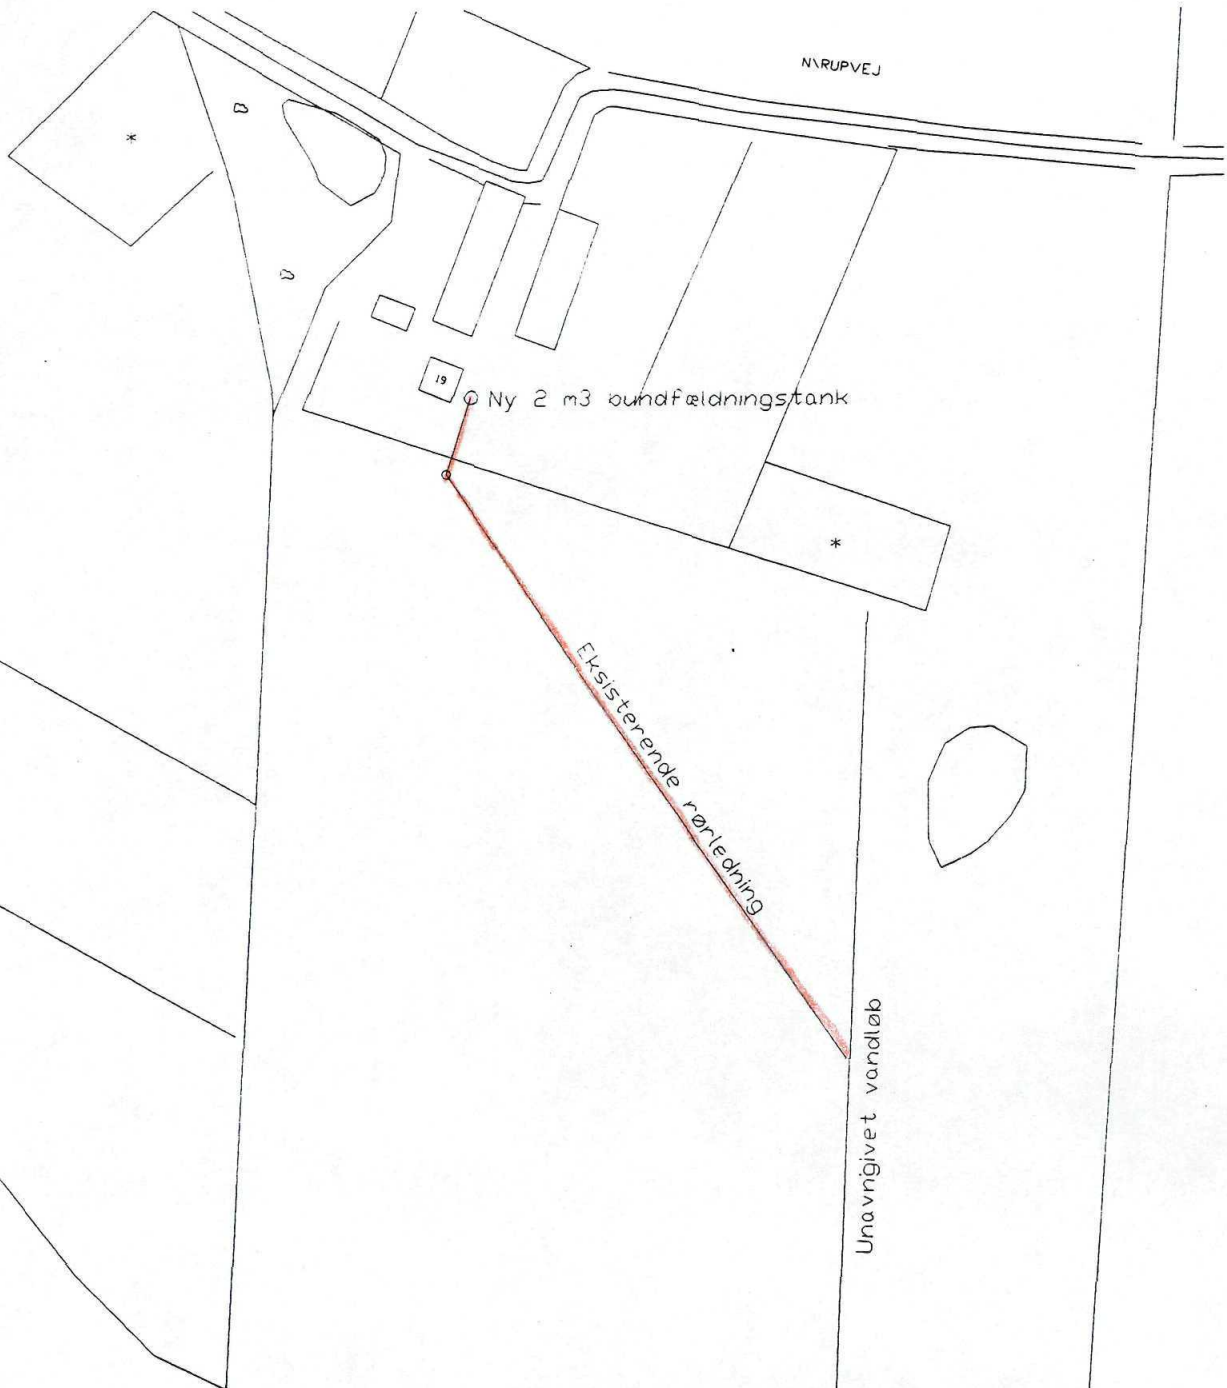

UDLEDNING AF SPILDEVAND

Nørupvej 19

25. september 1995.

TEKNISK FORVALTNING
i Give kommune

Modtaget

27 1995

Vejle amtsråd

8-74-6-611-17-95-

1:2000