


Vejle Å.

Vejle Amtskommune
Forvaltningen for teknik og miljø
Damhaven 12
7100 Vejle

Vejle Kommune
Teknisk Forvaltning

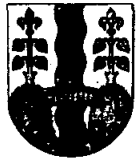

Modtaget

5 MRS. 1992

Vejle Amt

DATO	JOURNAL NR	SAGSBEH.	LØK. TLF.
4/3 1992	910571	HCØ/hf	7155

Vedr. ombygning af tagetage i forbindelse med ændret anvendelse til erhverv og nedlæggelse af bolig i stueetagen på ejendommen matr. nr. 1 a, Haraldskær, Hovedgaard, Skibet, beliggende, Kvak Mølle Vej 31.

Til Amtskommunens orientering fremsendes kopi af miljøsektionens udledningstilladelse i forbindelse med ombygning af ovennævnte ejendom vedlagt kopi af spildevandsplan.

Med venlig hilsen

H. C. Ørnsvig
H. C. Ørnsvig

Vejle amtsråd 8-74-6 631-1-92

Vejle Kommune
Arkitektafdelingen
Kirkegade 25
7100 Vejle

Vejle Kommune
Teknisk Forvaltning



DATE 04.03.92 JOURNAL NR. 910571 SAGSBEH. HCØ LOK. TLF. 7155

BYGGETILLADELSE

KOPI

Matr. nr.: 1 A Haraldskær Hgd., Skibet
Adresse : Kvak Mølle Vej 31
Sag : OMBYGNING AF TAGETAGE I FORBINDELSE MED ÆNDRET ANVENDELSE
TIL ERHVERV OG NEDLÆGELSE AF BOLIG I STUEETAGEN.

Tilladelse til udførelse af arbejdet meddeles på følgende betingelser:

01. Der er i byggetilladelsen indeholdt dispensation fra kap. 4.3.3, stk. 2 i bygningsreglementet 1982 som angiver, at vindueskarmlysningsarealet skal være mindst 10% af gulvarealet i rummet. Dispensation er meddelt til kontor mrkt. a, b og c således at fremtidig lysareal svarer til 8% af gulvarealet..
02. Mødelokalet i tagetagen må maksimalt benyttes til 50 personer.
03. Der skal opsættes 3 håndsprøjtebatterier - en i hvert trapperum i stueetagen.
04. Det forudsættes, at trapperummene er udført som selvstændige sektioner.
05. Nye afløbsledninger forudsættes udført med minimum 20 o/oo ledningsfald.
06. Såvel bestående som ny bundfældningstank skal have dæksel i terrænhøjde og max. 60 cm diameter ligesom beliggenhed i forhold til adgangsvej max. må være 20 m af hensyn til slamsuger.

Modtaget

1. MRS. 1992

8-74-6-631-1-92



07. Udløb til Kvak Mølle bæk skal placeres således, at det ikke giver anledning til hygiejniske ulemper.
08. I medfør af lov om miljøbeskyttelse lov nr. 358 af 6. juni 1991 § 28, stk. 2 meddeles der udledningstilladelse til 15 personækvivalenter som med det etablerede renseanlæg vurderes at tilgodese recipienten.
09. Spildevandsafledningen via sandfilteranalæg skal være etableret forinden den ændrede anvendelse ibrugtages og senest 1. maj 1992.
10. Opmærksomheden henledes på Amtskommunens zonetilladelse af 21. januar 1992.

Byggetilladelsen udgør ikke alene en tilladelse i forhold til byggelovgivningen, men også i forhold til byplanvedtægter, lokalplaner og byggeservitutter, for så vidt angår kommunalbestyrelsens påtaleret samt i forhold til vejlovgivningen, for så vidt angår veje, hvor kommunalbestyrelsen er vejmyndighed.


Byggetilladelsen er gyldig i et år fra dato.

Opmærksomheden henledes på § 23, stk. 1, i byggeloven, hvorefter afgørelsen kan påklages til Statsamtet, med hensyn til retslige spørgsmål, (spørgsmål om forståelse af loven eller en af loven fastsat bestemmelse).

Klagefristen er 4 uger fra den dag, afgørelsen er meddelt Dem.

Med venlig hilsen

H. C. Ørnsvig

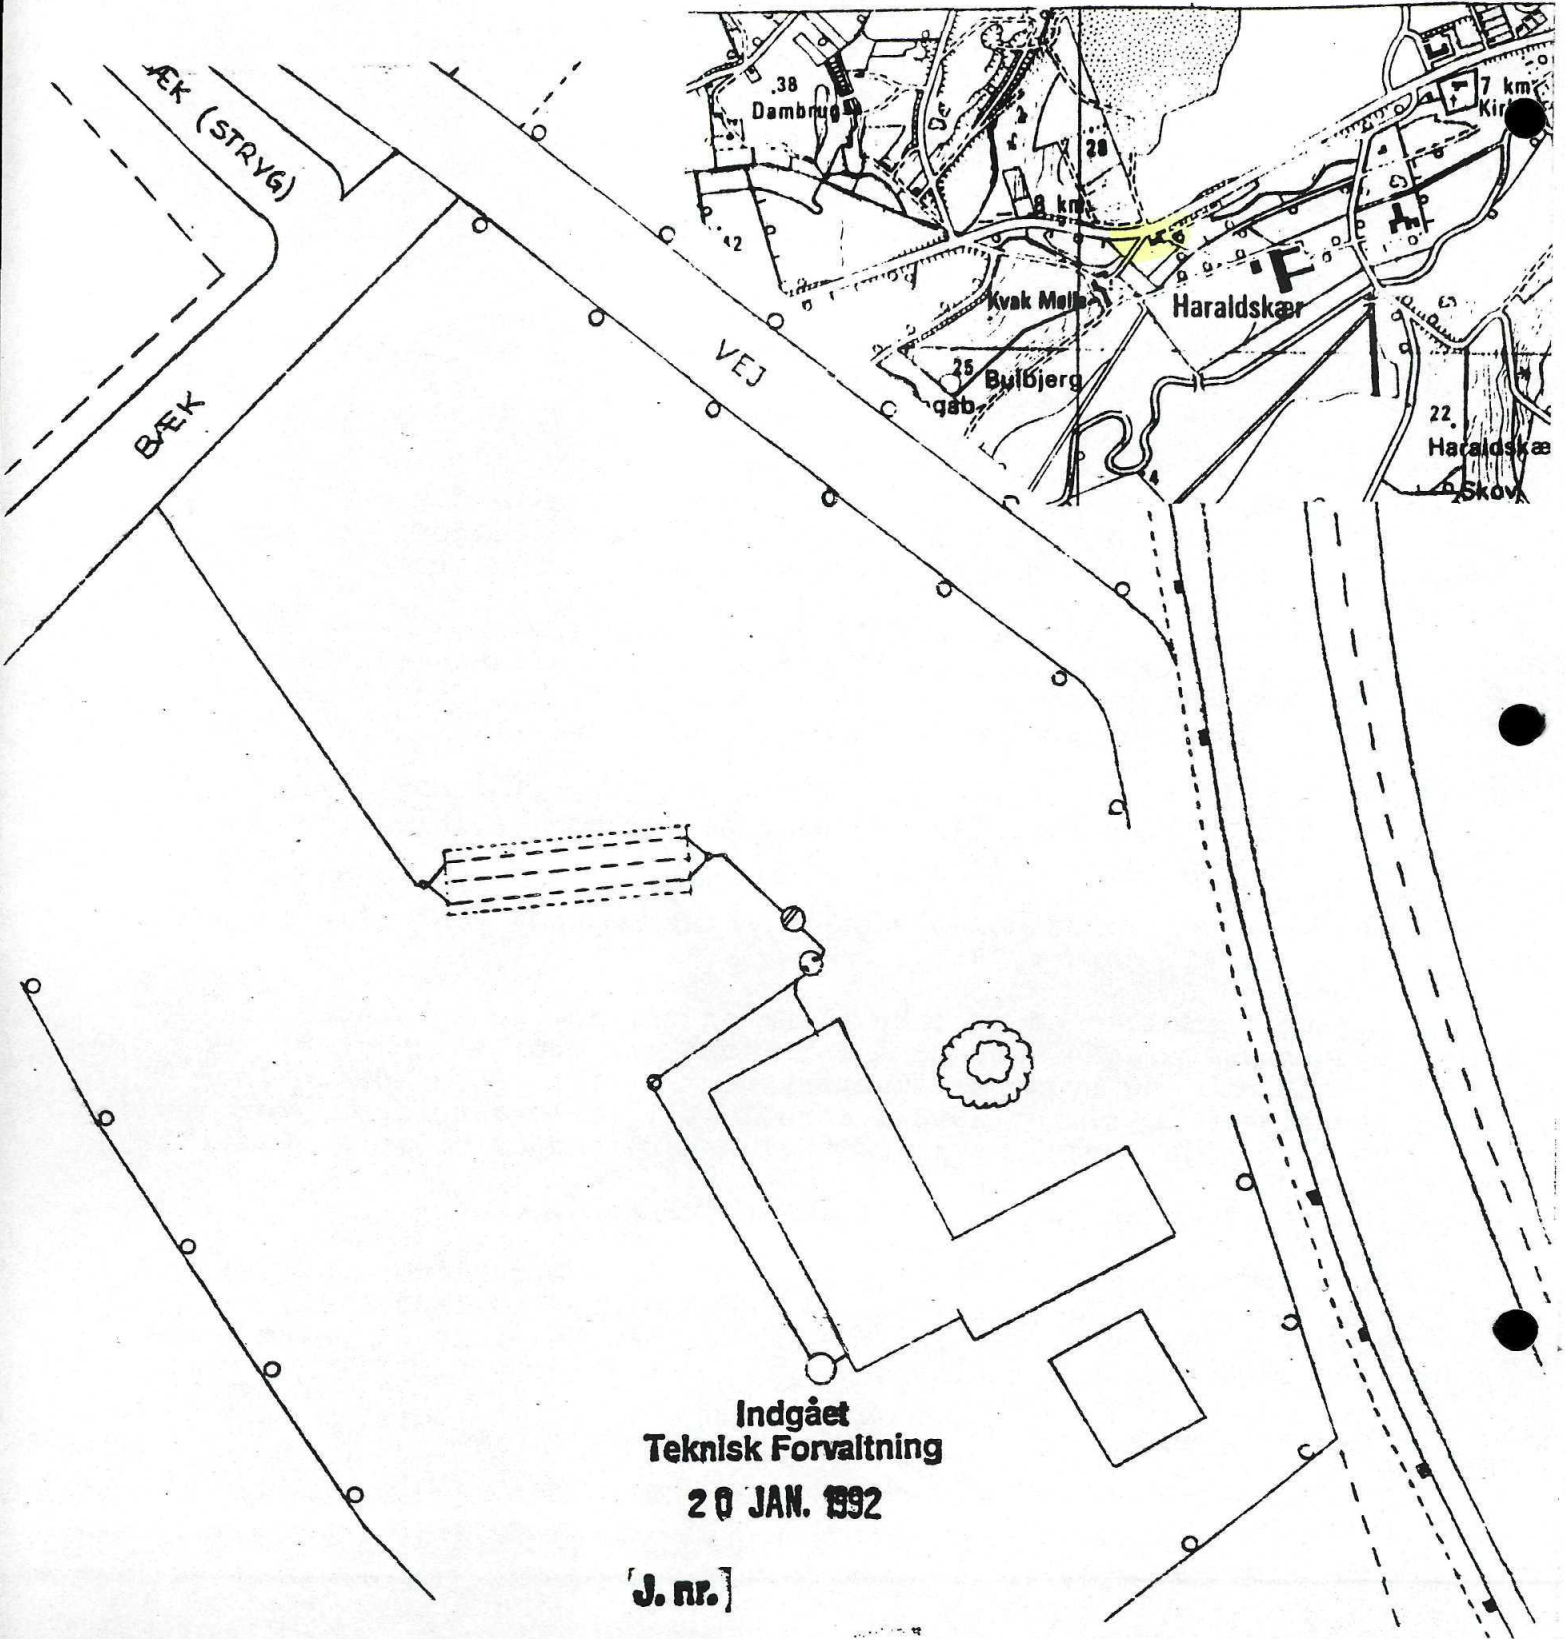

Indgæet
 Teknisk Forvaltning
 20 JAN. 1992

J. nr.]



Vejle Kommune

Teknisk Forvaltning
 Arkitektafdelingen

Telefon 75 72 71 11
 Telefax 75 84 07 20

Sag. nr.:	0968/91
Tegn. nr.	9.01

Matr. nr. 1^a Haraldskær, Kvak Møllevej 31
 Indretning af kontorer for
 Forskningscenter for Skov og Landskab
 Situationsplan spildevand

Mål:	1:500
Dato:	17.01.92
Rev.:	
Tegn./godk.:	JM/JS
File:	