


EGTVED KOMMUNE

Tybovej 2, 6040 Egtved

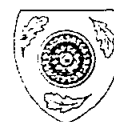

Teknisk Forvaltning

J.C. Dahl
Bøgvadvej 42
6040 Egtved

Giro 5 40 75 83
Telefon 75 55 13 55
Telefax 75 55 18 81

J.nr.: 09.08.02G02
Ref.:
ETB.nr.: sandfilter
Egtved, den 11.09.1991

Sagsbeh.: Peter Aa. J.

TILADELSE TIL UDLEDNING AF SPILDEVAND

Kloakmester Kristian Johnsen har på Deres vegne den 10. september 1991 søgt om tilladelse til udledning af husspildevand fra ejendommen matr. nr. 6 b m. fl., Spjarup by, Egtved, beliggende Bøgvadvej 42.

Begrundelsen for, at man ønsker at aflede spildevand til Egtved å er, at man i forbindelse med en renovering af ejendommens afløbssystem vil føre systemet op til dagens standard. Afløb fra den eksisterende septiktank sker i dag til en stenfaskine.

Det er ikke muligt at lave nedsivningsanlæg grundet for lille afstand til egen og naboers drikkevandsboringer.

Tilladelse til udledning af husspildevand meddeles i henhold til § 18 i Miljøministeriets bekendtgørelse nr. 248 af 15. maj 1985 om tilførsel af spildevand til vandløb, søer eller havet m.v.

Der meddeles tilladelse til, at husspildevandet udledes til Egtved å.

For tilladelsen gælder følgende vilkår:

1. Forinden spildevandet udledes til recipient, skal det passere et mekanisk rensningsanlæg og et sandfilteranlæg.
2. Det mekaniske rensningsanlæg skal udføres i henhold til DS 440 "Dansk Ingeniørforenings norm for mindre afløbsanlæg med nedsivning - september 1983"
3. Der må ikke føres overfladevand og drænvand til det mekaniske rensningsanlæg.
4. Alt husholdningsspildevand skal ledes til det mekaniske rensningsanlæg.

Modtaget

12 SEP. 1991

Vejle amtsråd

8-73-24-605-2-91


5. Spildevandet skal mekanisk renses i en bundfældningstank., som skal opdeles i mindst 2 kamre med et minimum volumen på ialt 2000 liter.
6. Bundfældningstanken skal udluftes på tilløbssiden.
7. Bundfældningstanken skal placeres og indrettes således, at den er tilgængelig for inspektion, pasning og tømning.
8. Bundfældningstanken skal have et tæt dæksel, der tåler færdsels-tryk.
8. Sandfilteranlægget skal udformes som vist på vedlagte bilag figur 5, 6 og 7.
9. Samtlige afløbsledninger skal etableres i overensstemmelse med reglerne i Dansk Ingeniørforenings normer, herunder normen for afløbsinstallationer DS 432.
10. Det mekaniske rensningsanlæg skal tømmes efter behov, dog mindst 1 gang årligt. Slammet skal bortskaffes i overensstemmelse med Egtved kommunes regler herfor.

Kvittering for tømning af tanken skal opbevares i mindst 5 år og skal forevises på kommunens forlangende.
11. Forinden tildækning af afløbsledningerne skal kommunens tekniske forvaltning kontaktes således, at syn kan finde sted.
- ./.. Vedlagte skema skal udfyldes af udførende kloakmester og returneres til kommunen umiddelbart efter anlægsarbejdets udførelse sammen med en målfast tegning af det udførte anlæg.

Ankevejledning

Afgørelsen kan inden 4 uger fra modtagelsen påklages til Miljøstyrelsen gennem kommunen af ansøgeren, Vejle Amt, Embedslægeinstitutionen samt enhver, der må antages at have en væsentlig, individuel interesse i sagens udfald

Med venlig hilsen


Peter Aalykke Jensen
ingeniør

Kopi til: Vejle Amt, Damhaven 12, 7100 Vejle
Embedslægeinstitutionen, Vedelsgade 17 A, 7100 Vejle
Kristian Johnsen, Ribevej 205, 6040 Egtved

Modtaget

12 SEP. 1991

Vejle amtsråd

Principskitse for filtrationsanlæg

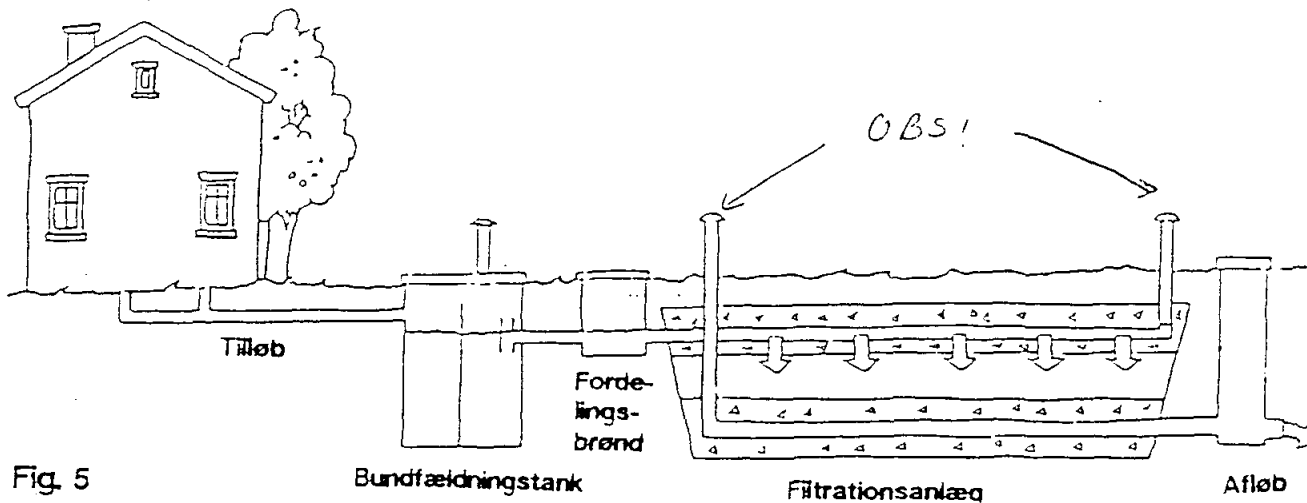


Fig. 5

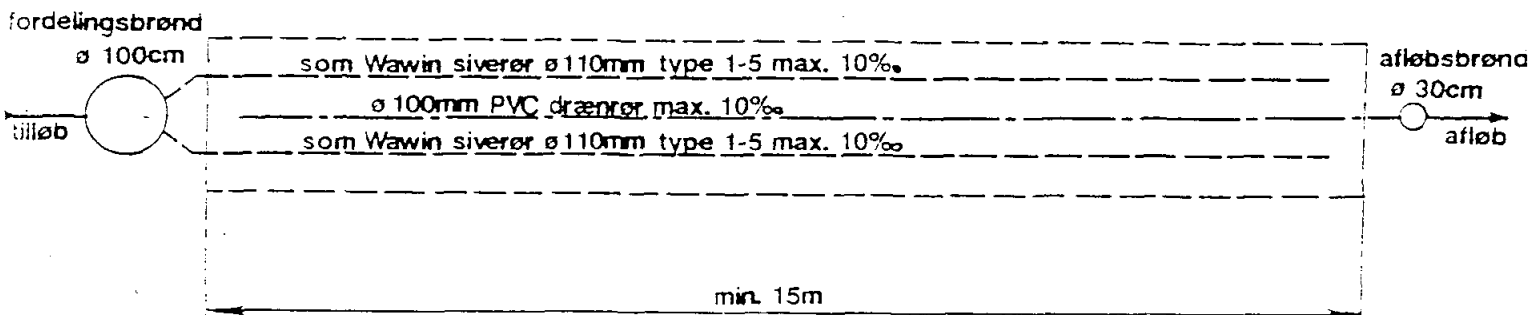


Fig. 6


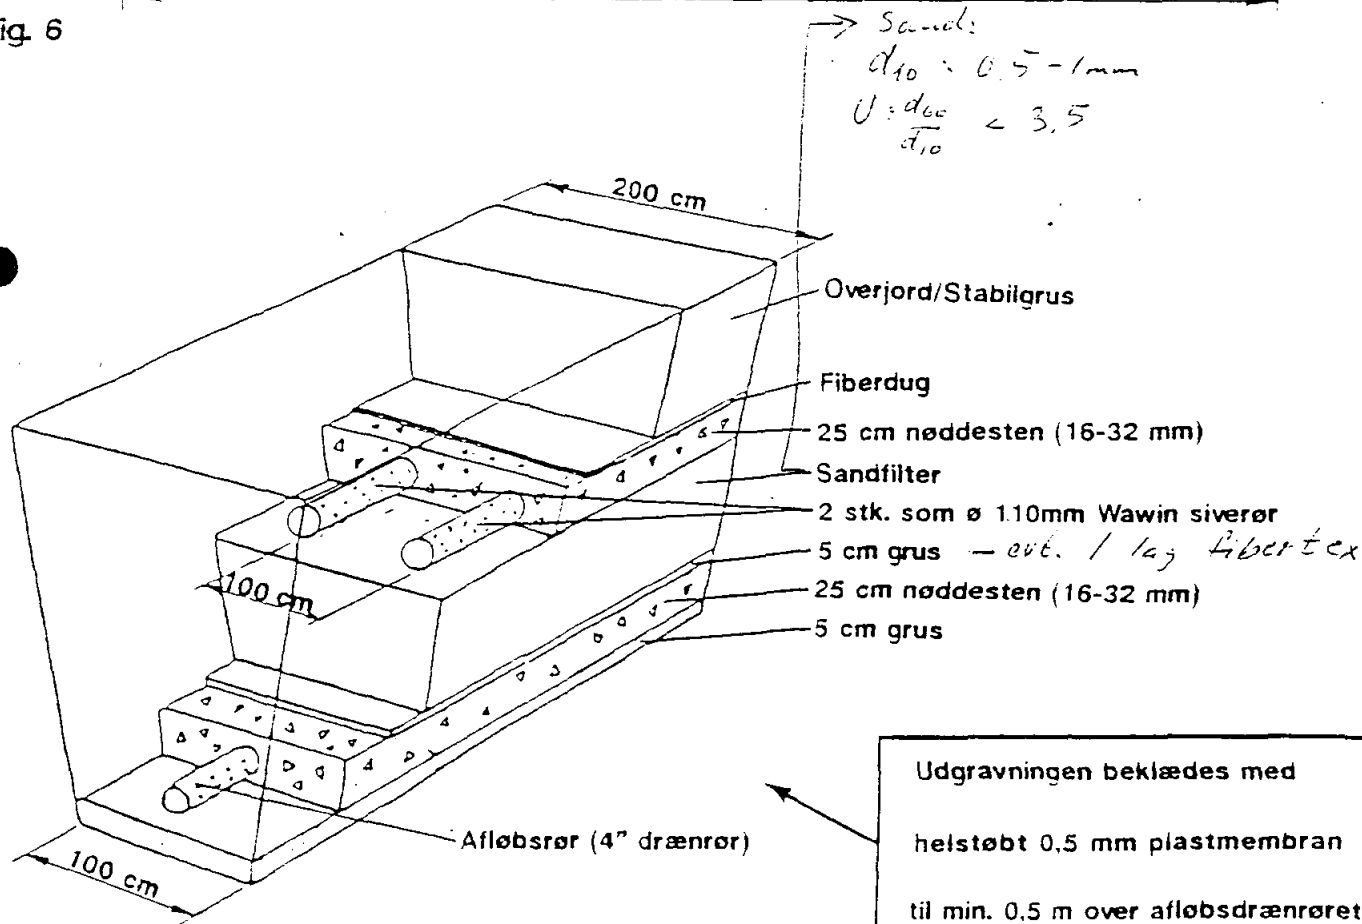


Fig. 7

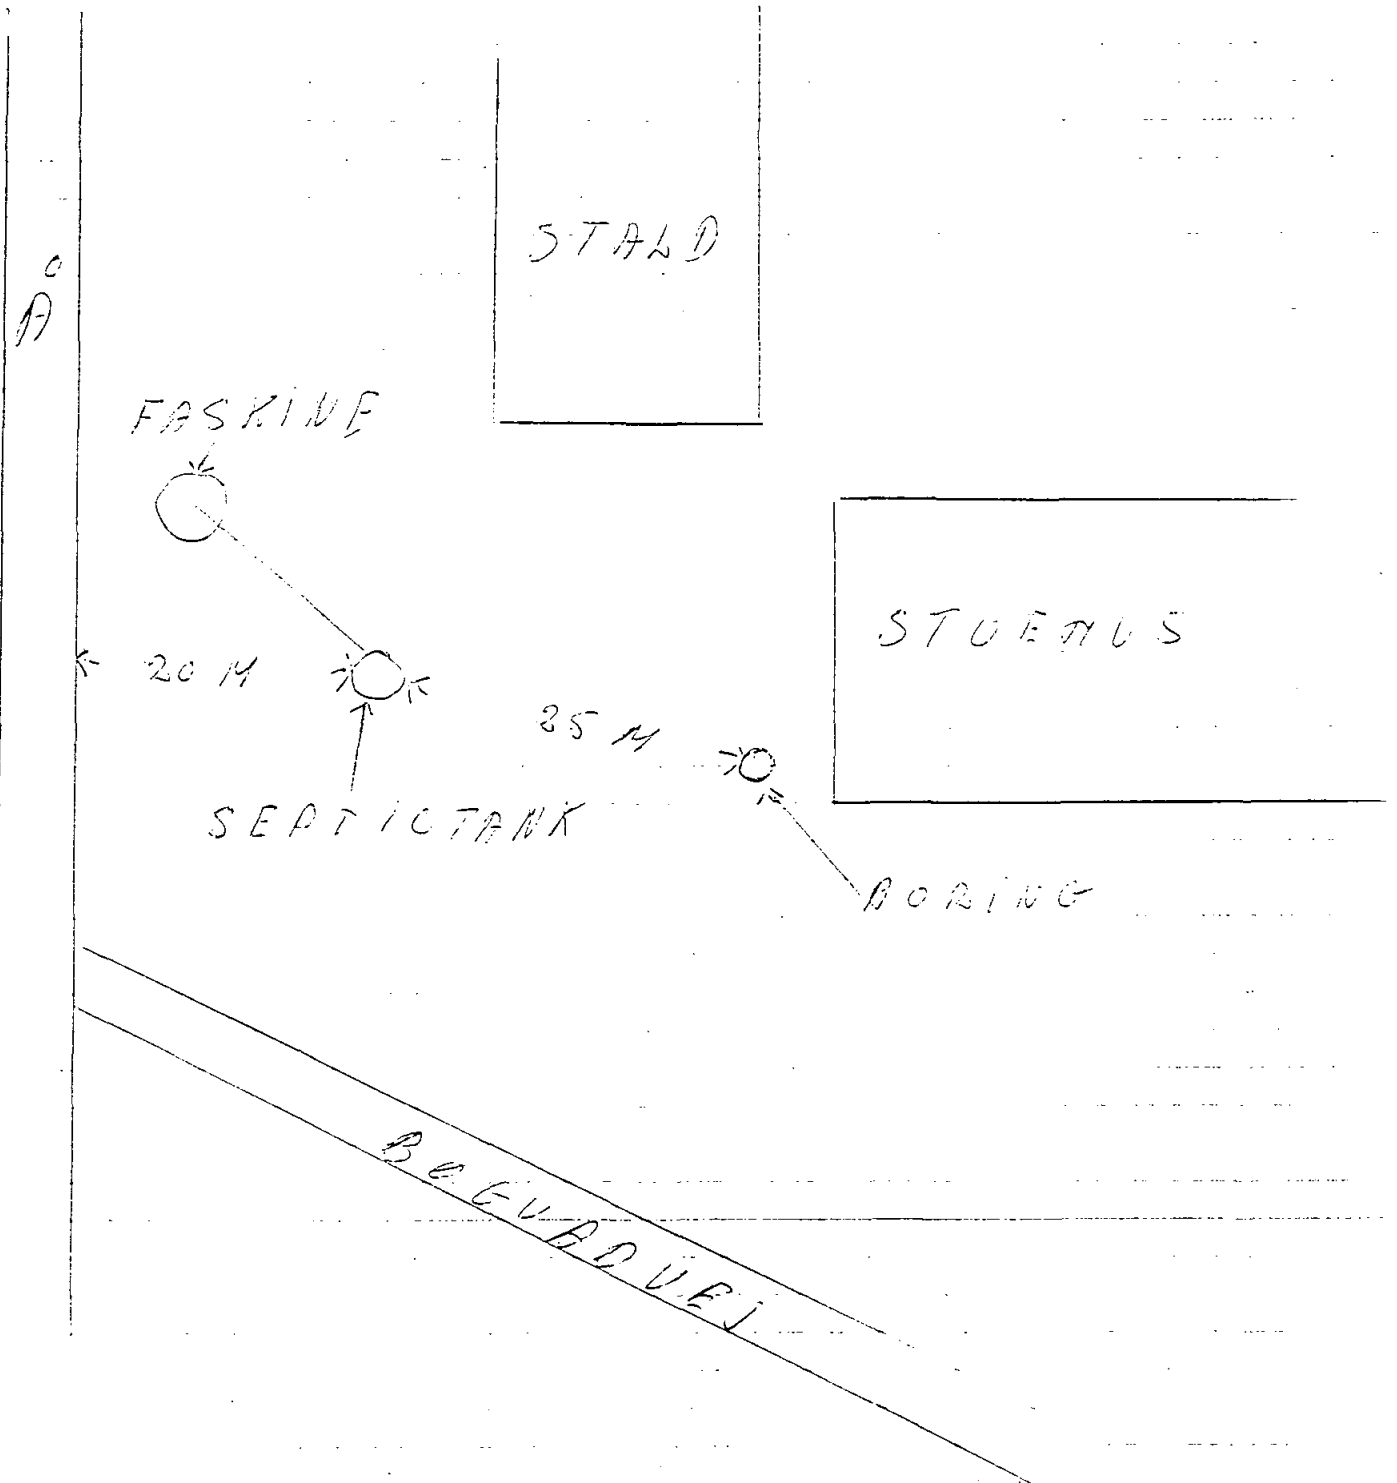

ERS SEPTIC TANK UDSKRIFTES TIL
 TO RAMMED TANK MED AFLØB TIL
 FILTRATIONSANLÆG (PLACERES, ^{HUSR} ~~HUSR~~ FASKINE ER
 J.C. DAHL. (DAS)
 BYG-VÅRMEJ 42