



TEKNISK FORVALTNING

giro 5 40 75 83
tlf 75 55 13 55
telefax 75 55 26 26

Børge Skov
Dalgade 9 1.s.
6040 Egtved

j.nr.: 09.08.02602
ref.: paaj
ETB: sandfilter
Egtved, den 29.10.1991

Sagsbeh.: Peter Aa. J.

TILADELSE TIL UDLEDNING AF SPILDEVAND

De har i forbindelse med ansøgning om byggetilladelse søgt om tilladelse til udledning af husspildevand fra et en-familiehus, som agtes opført på matr. nr. 10 n, Egtved by, Egtved, beliggende Tudvadvej 12 A, 6040 Egtved.

Det er ikke muligt at lave nedsivningsanlæg grundet for lille afstand til drikkevandsboringer samt jordbundens beskaffenhed.

Tilladelse til udledning af husspildevand meddeles i henhold til § 18 i Miljøministeriets bekendtgørelse nr. 248 af 15. maj 1985 om tilførsel af spildevand til vandløb, søer eller havet m.v.

Der meddeles tilladelse til, at husspildevandet udledes til eksisterende dræn syd for ejendommen.

For tilladelsen gælder følgende vilkår:

1. Forinden spildevandet udledes til recipient, skal det passere et mekanisk rensningsanlæg og et sandfilteranlæg.
2. Det mekaniske rensningsanlæg skal udføres i henhold til DS 440 "Dansk Ingeniørforenings norm for mindre afløbsanlæg med nedsivning - september 1983"
3. Der må ikke føres overfladevand og drænvand til det mekaniske rensningsanlæg.
4. Alt husholdningsspildevand skal ledes til det mekaniske rensningsanlæg.
5. Spildevandet skal mekanisk renses i en bundfældningstank, som skal opdeles i mindst 2 kamre med et minimum volumen på ialt 2000 liter.
6. Bundfældningstanken skal udluftes på tilløbssiden.

7. Bundfældningstanken skal placeres og indrettes således, at den er tilgængelig for inspektion, pasning og tømning.
8. Bundfældningstanken skal have et tæt dæksel, der tåler færdsels-tryk.
8. Sandfilteranlægget skal udformes som vist på vedlagte bilag figur 5, 6 og 7.
9. Samtlige afløbsledninger skal etableres i overensstemmelse med reglerne i Dansk Ingeniørforenings normer, herunder normen for afløbsinstallationer DS 432.
0. Det mekaniske rensningsanlæg skal tømmes efter behov, dog mindst 1 gang årligt. Slammet skal bortskaffes i overensstemmelse med Egtved kommunes regler herfor.

Kvittering for tømning af tanken skal opbevares i mindst 5 år og skal forevises på kommunens forlangende.

1. Forinden tildækning af afløbsledningerne skal kommunens tekniske forvaltning kontaktes således, at syn kan finde sted.
- / . Vedlagte skema skal udfyldes af udførende kloakmester og returneres til kommunen umiddelbart efter anlægsarbejdets udførelse sammen med en målfast tegning af det udførte anlæg.

Ankevejledning

Afgørelsen kan inden 4 uger fra modtagelsen påklages til Miljøstyrelsen gennem kommunen af ansøgeren, Vejle Amt, Embedslægeinstitutionen samt enhver, der må antages at have en væsentlig, individuel interesse i sagens udfald

Med venlig hilsen


Peter Hee
teknisk chef

Kopi til: Vejle Amt, Damhaven 12, 7100 Vejle
Embedslægeinstitutionen, Vedelsgade 17 A, 7100 Vejle

Principskitse for filtrationsanlæg

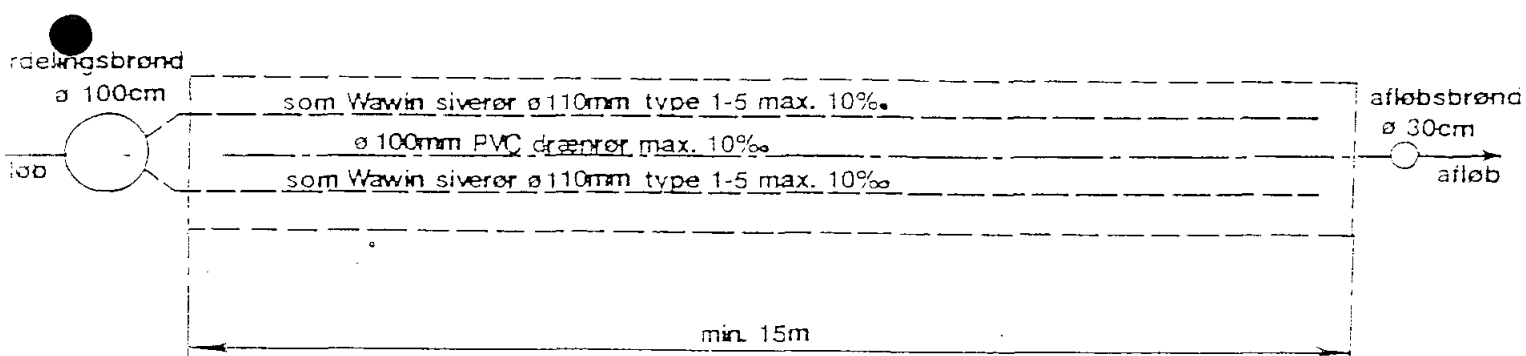
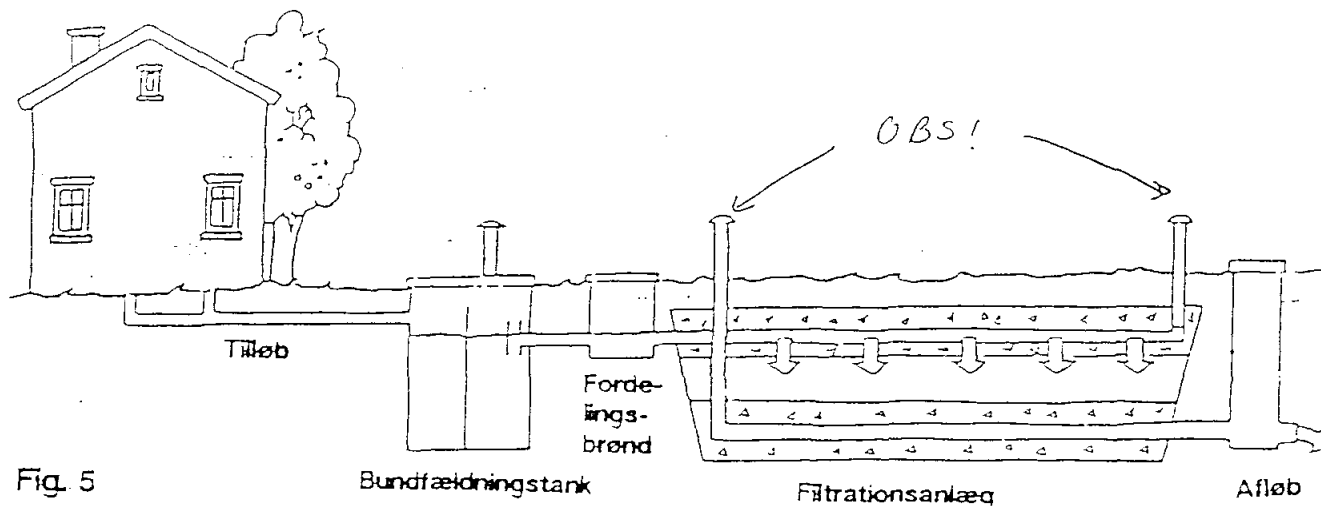


Fig. 6


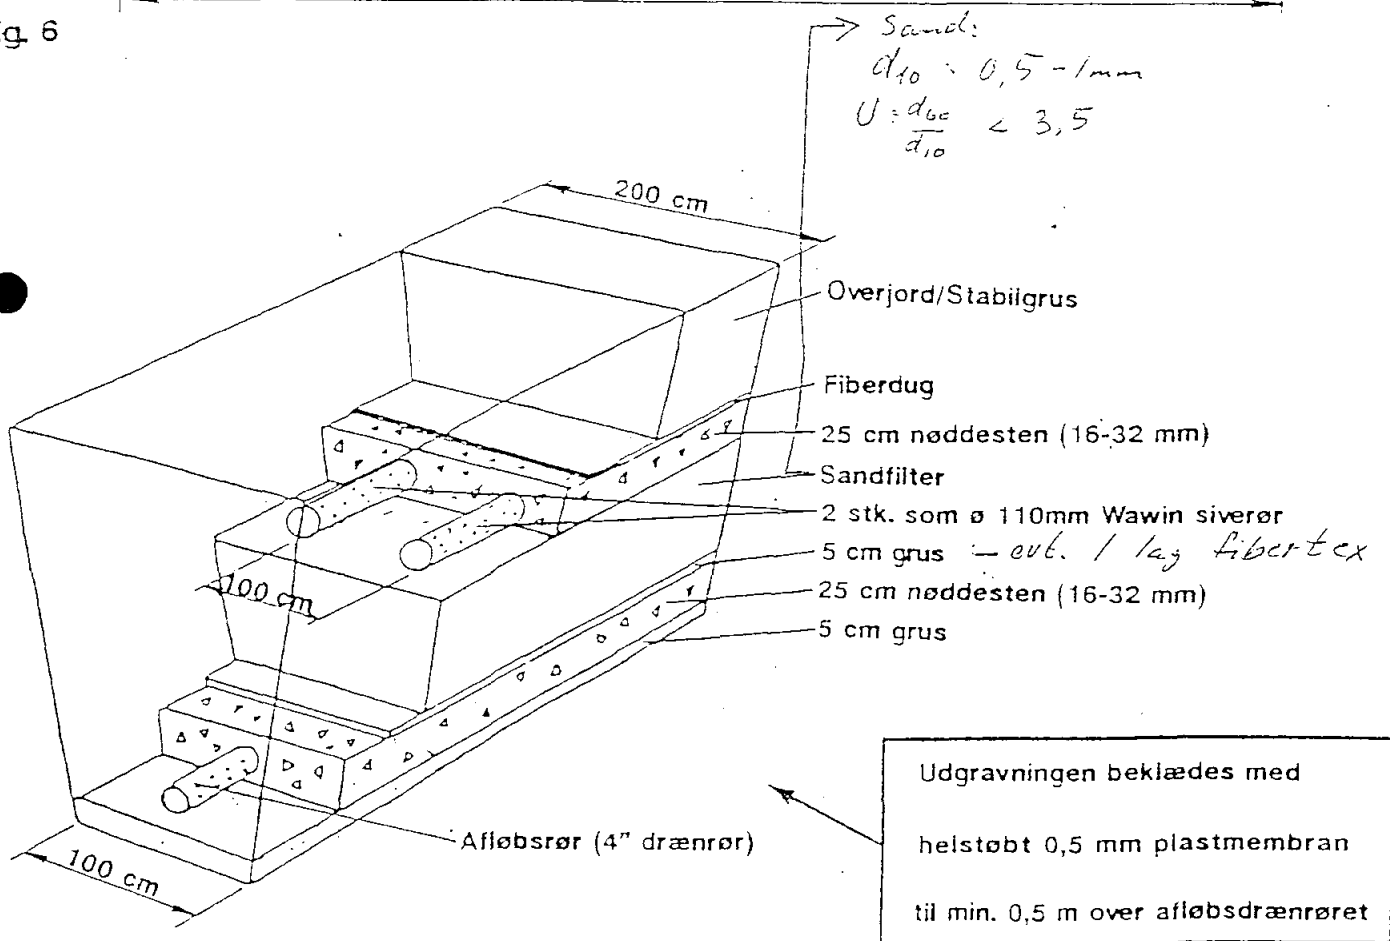


Fig. 7

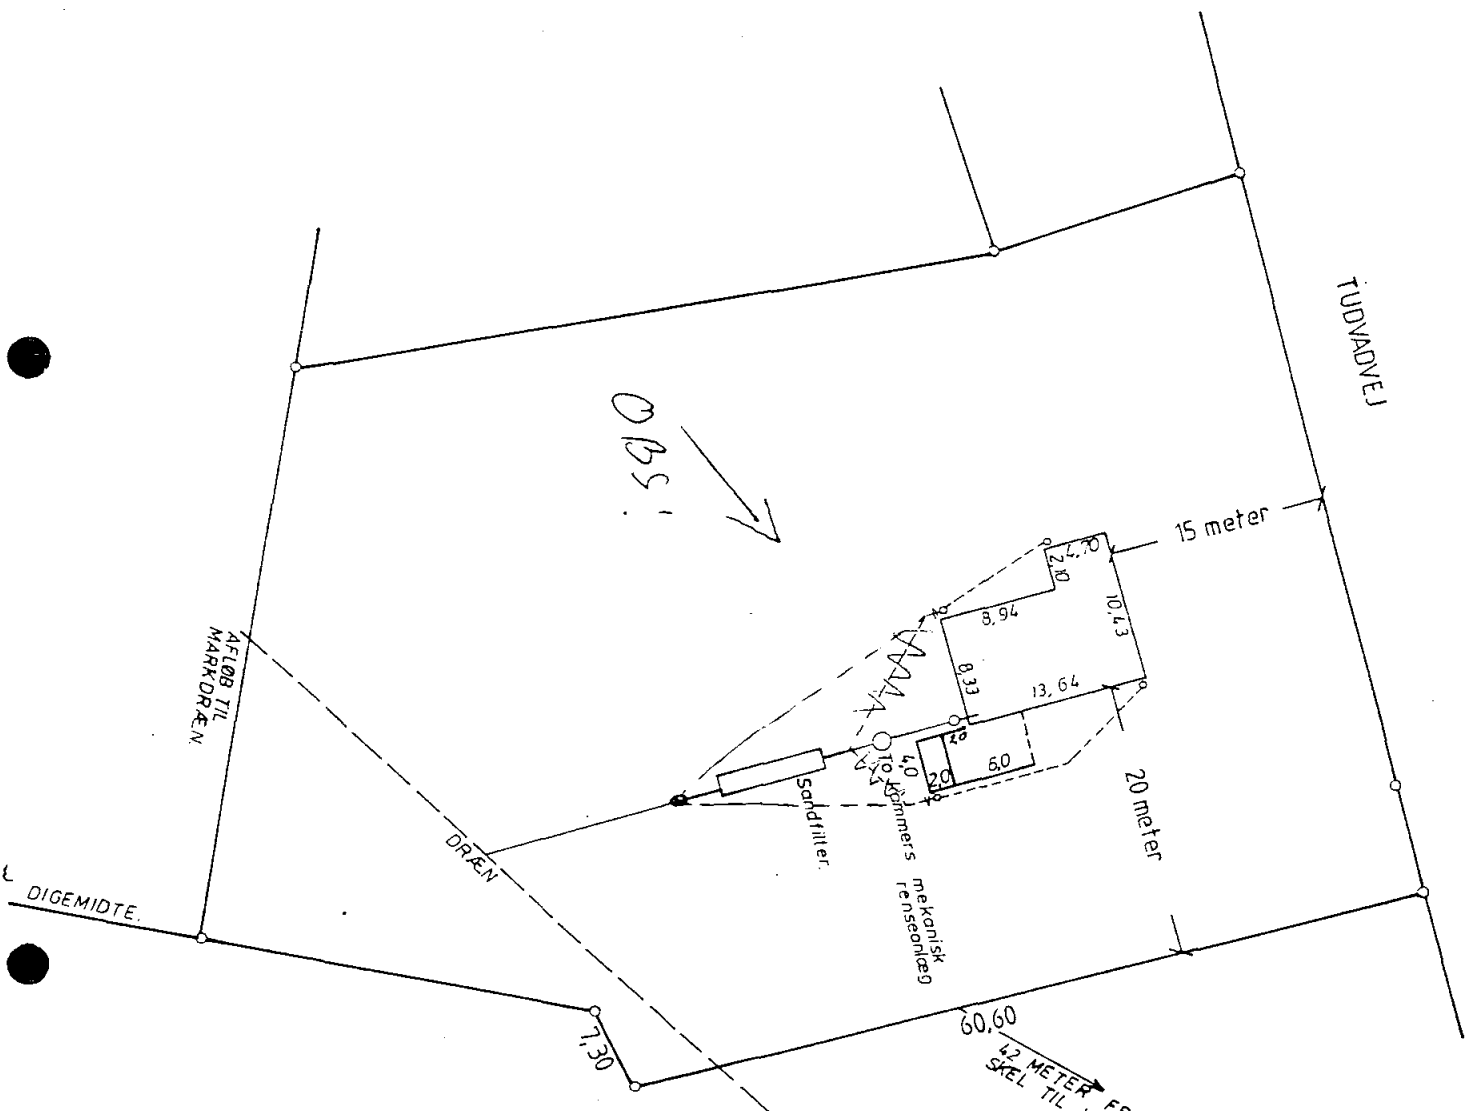

OBS!

TUDVADVEJ

AFLØB TIL
MARKDREJEN

DREN

Sandfilter

4.0 kammer
mekanisk
renseløse

DIGEMIDTE

42 METER FRA
VANDBORING
SKEL TIL
MED RENSEANLÆG



Børge Skov
Dalgade 9 1. Egtved
Vedr.: Tudvadvej 12A Egtved
Matr.nr. 10n Egtved by Egtved
Mål.: 1:400
BELIGGENHEDSPLAN.
RETET D. 28.10.91.