

Alex Timmermann-Hansen  
Oustrupvej 20

6040 Egtved

Dato

J.nr.

Dok.nr./Disk

Sagsbeh.

8-73-24-605-8-88

027

Henning Aa. Jensen

19 DEC. 1988

HAJE/hh

lokal 3619

## **Tilladelse til udledning af malkeumsspildevand til Fyle Bæk.**

Ved skrivelse af 19. oktober 1988 har Alex Timmermann-Hansen, Oustrupvej 20, 6040 Egtved fremsendt projekt for rensning af mælke- og malkeumsspildevand, som afledes til Fyle Bæk, via dræn fra ejendommen matr.nr. 3a m. fl. Oustrup, Egtved.

### **Sagens behandling**

Sagen er behandlet efter kapitel 10 i bekendtgørelse nr. 248 af 15. maj 1986 om tilførsel af spildevand til vandløb, søer eller havet med videre.

Sagen er tilsendt fra Egtved Kommune til amtets afgørelse.

### **Sagens indhold**

Sagen består i, at kommunen har givet henstilling til Alex Timmermann-Hansen om at stoppe udledning af urensset malkeumsspildevand til dræn fra ejendommen, se vedlagte oversigtskort.

I den forbindelse søges der tilladelse til, at lade malkeumsspildevandet rense gennem sandfilteranlæg inden det ledes til dræn.

### **Amtets vurdering**

Fyle Bæk er målsat som gyde- og yngelopvækstområde for laksefisk (B<sub>1</sub>) i amtets recipientkvalitetsplan, mens den åbne vandløbsstrækning fra ejendommen til Fyle Bæk ikke er målsat.

Ved en biologisk vandløbsundersøgelse blev der i Fyle Bæk, fundet en forureningsgrad på II-III, hvilket svaret til overgangen mellem ret svagt forurenede og ret stærkt forurenede.

Umiddelbart nær udledningen fra ejendommen matr.nr. 3a blev til-  
løbet til Fyle Bæk bedømt som stærkt forurenet (forureningsgrad  
III-IV).

For at opnå målsætningen B<sub>1</sub> bør forureningsgraden ikke overstige  
II, hvorfor Fyle Bæk bør friholdes for tilledninger af urensset  
malkeumsspildevand.

Til udbedring af ovenstående forureningsproblem forventes opfø-  
relse af sandfilter til rensning af malkeumsspildevand fra ejen-  
dommen Oustrupvej 20 at være påkrævet.

#### **Amtets afgørelse**

Med henvisning til foranstående skal amtet herved meddele tilla-  
delse til projektets gennemførelse i henhold til bekendtgørelse  
nr. 248 a 15. maj 1986 om tilførsel af spildevand til vandløb,  
søer eller havet med videre.

Anlægsarbejdet skal udføres af en autoriseret kloakmester og sy-  
nes af kommunen inden afdækningen.

Ejeren skal regelmæssigt tilse bundfældningstanken og tømme den  
efter behov, dog mindst en gang årligt.

I følge anlægstegning indgår **ikke** en gennemløbsbrønd på afløbs-  
ledningen som fremført af kommunen i brev af 19. oktober 1988. En  
sådan skal etableres, så afledningen kan kontrolleres.

Inden etablering af gennemløbs/inspektionsbrønd i afløbet skal  
der indsendes tegning af brønden til kommunens godkendelse.

Endvidere skal ejeren af ejendommen lade et anerkendt laborator-  
ium udtage og analysere mindst en årlig vandprøve i afløbet.

Vandprøven skal analyseres for følgende parametre:

pH  
BI<sub>5</sub>  
SS

#### **Klagevejledning**

Afgørelsen kan inden 4 uger fra modtagelsen påklages til Miljø-  
styrelsen gennem amtet i overensstemmelse med reglerne i kapitel  
11 i Miljøministeriets bekendtgørelse nr. 85 af 8. marts 1985 af  
lov om miljøbeskyttelse.

**Påbegyndelse af projekt**

Projekt må ikke påbegyndes før klagefristen er udløbet, eller hvis godkendelsen rettidigt er påklaget, før Miljøstyrelsens afgørelse foreligger.

Med venlig hilsen

Henning Aa. Jensen

Kopi til:

Egtved Kommune  
Tybovej 2  
6040 Egtved


Embedslægeinstitutionen  
Vedelsgade 17 A  
7100 Vejle

Danmarks Naturfredningsforening  
Nørregade 2  
1165 København K

Danmarks Sportsfiskerforbund  
v/Børge Christensen  
Worsåesgade 1  
7100 Vejle

Landbocentret  
Bygningskontoret  
Niels Finsensvej 20  
7100 Vejle

KER  
VKA til spildevandsregistret  
Miljøkontoret  
Ref. i UTM

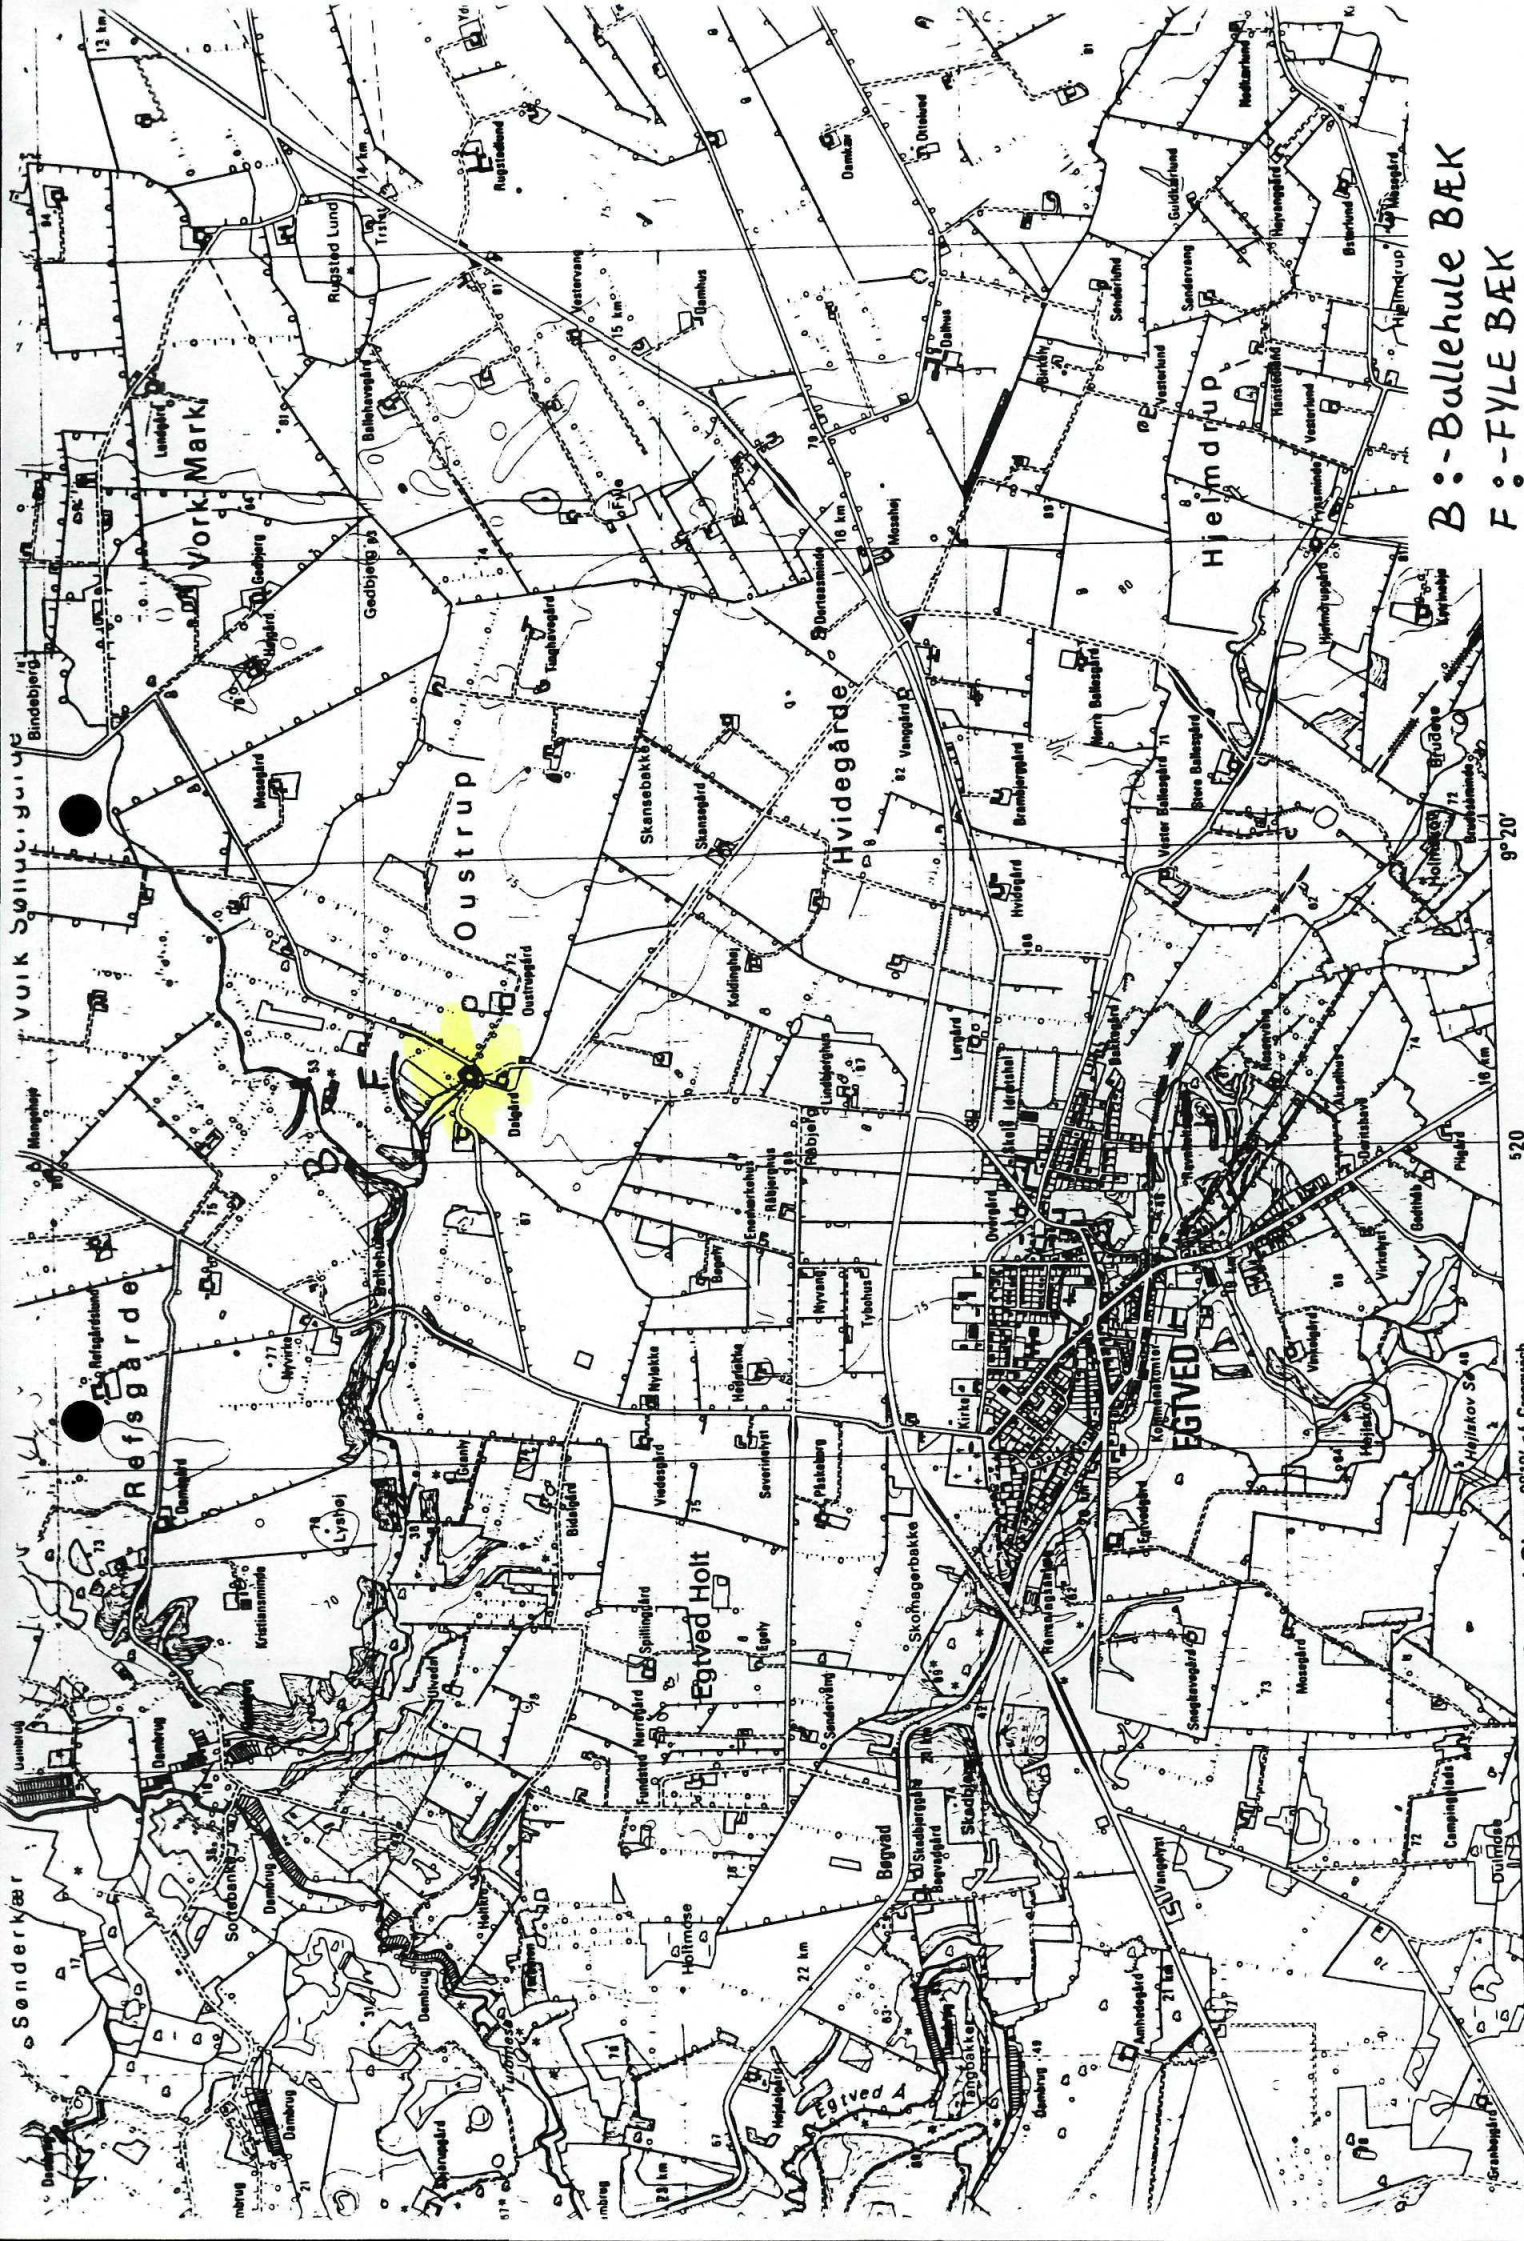

B : - Ballehule Bæk  
 F : - Fyle Bæk  
 ● : - Udledning af Malke Rums Spildevand

520

Egved Skov 9°18' n. Greenwich

518

9°18' 517000 m.E

1:50,000 Scale