



Marianne og Bo Bennike  
Vesterlundvej 39  
7323 Give

**TEKNISK FORVALTNING**

*Holtum Å*

|                    |        |             |   |
|--------------------|--------|-------------|---|
| Dato               | J.nr.  | Dok.nr.     | Sagsbehandler   |
| 14. september 1999 | 381/98 | 58Vesterlv. | Carl H. Jørgensen<br>Direkte tlf. 79711158<br>E-mail: CarlJ@give.dk |

### Tilladelse til udledning af tagvand.

Der gives hermed tilladelse til udledning af tagvand fra *Skovkrogen 7*, som vist på situationsplan fra Give Huset, vedrørende byggesag nr.381/98.

Spildevandet skal ledes til vandløb der går syd om Vesterlund, og har udløb i Oddebæk.

Betingelser for tilladelsen:

- Kloakmesteren skal selv sørge for at finde ud af hvor højt udløbet skal placeres, så det ikke sander til.
- Der må ikke udledes spildevand af en væsentlig anden sammensætning end almindelig tag og overfladevand.

Tilladelsen er givet efter § 14 i miljø- og Energiministeriets bekendtgørelse nr. 501 af 21. juni 1999.

Med venlig hilsen

*Carl H. Jørgensen*  
Carl H. Jørgensen  
teknisk assistent

Modtaget


Kopi til: Vejle Amt, til orientering **15 SEP, 1999**

MODTAGET


15 SEP. 1999

Vejle amtsråd

*8-24-6-611-4-00*

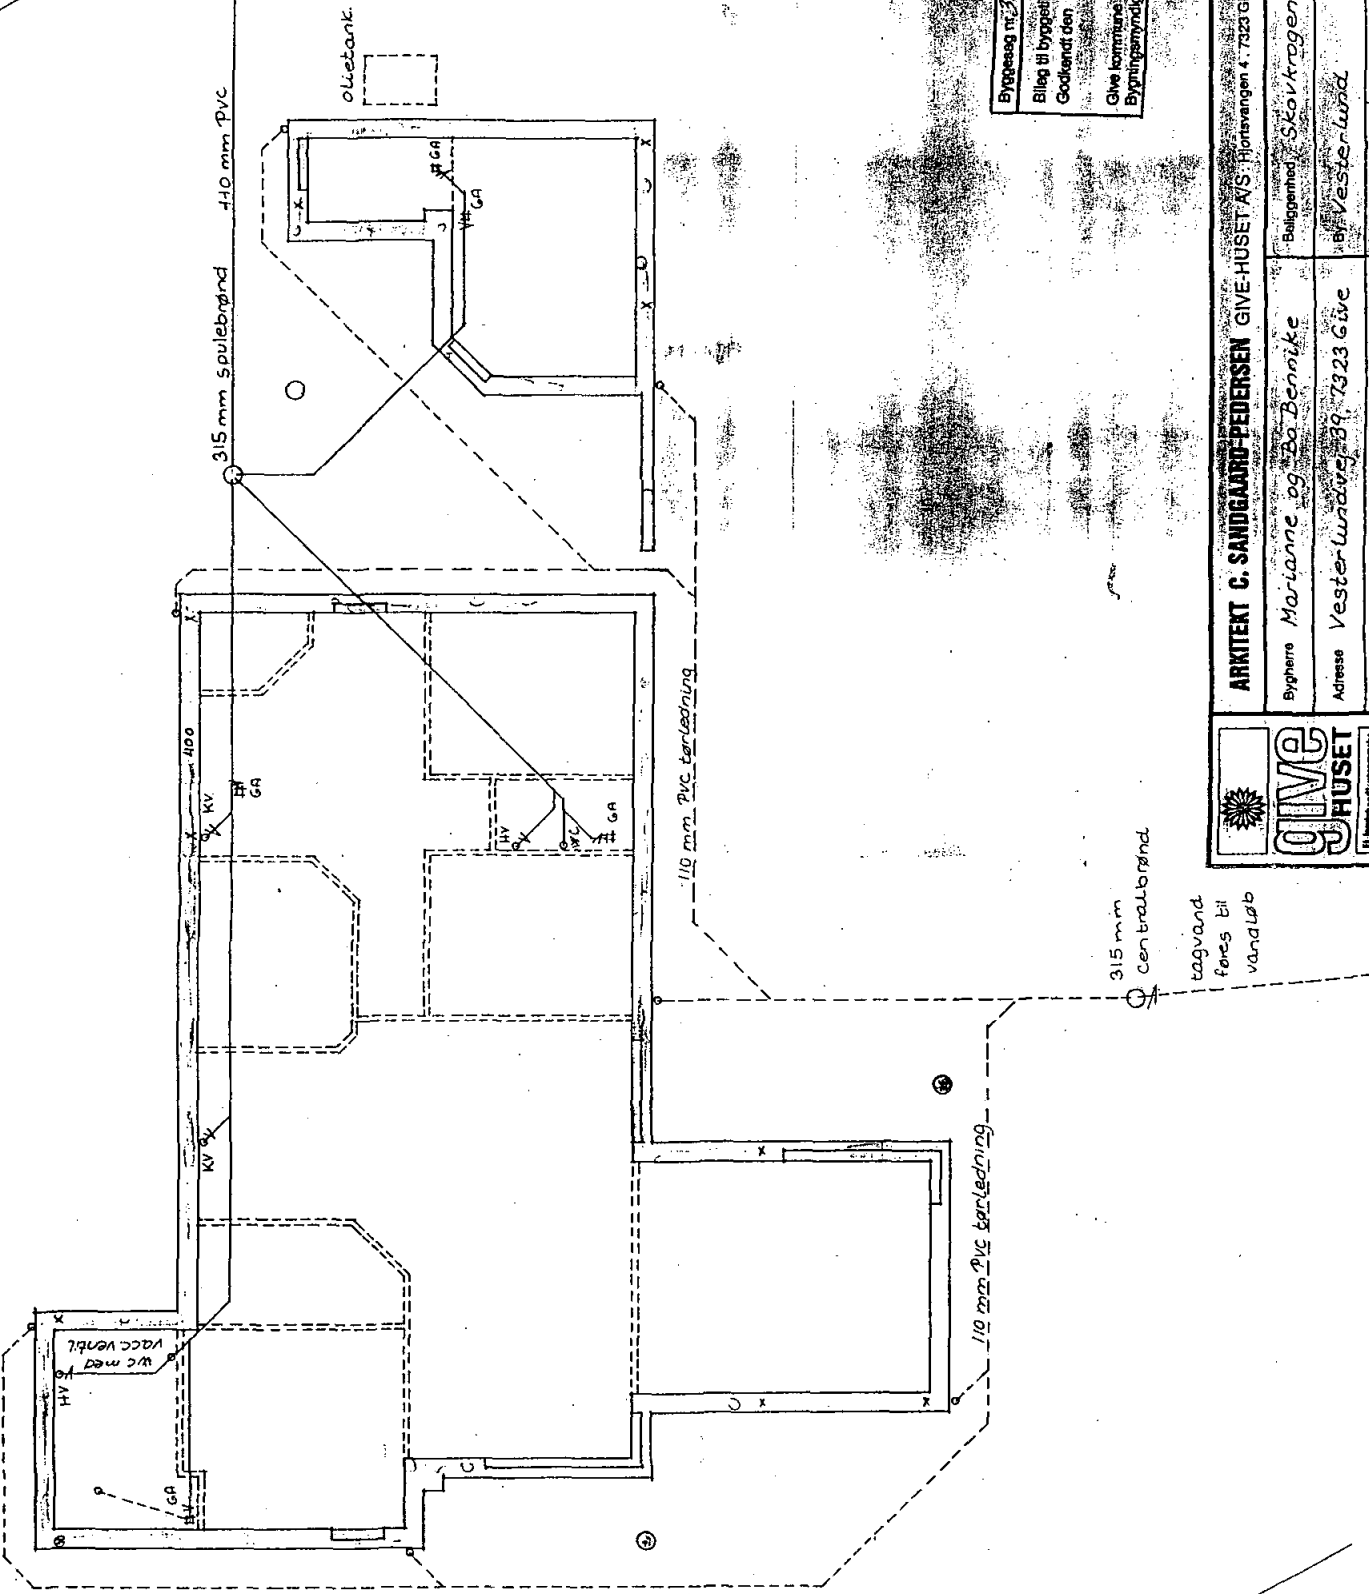

Byggesag nr. 381198  
 Bilag til bygestill. meddelelse  
 Godkendt den 13/9 1999  
 Give Kommune  
 Bygningsmyndigheden

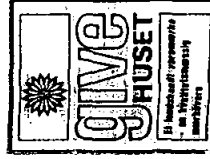

|                                       |                              |                       |              |   |            |
|---------------------------------------|------------------------------|-----------------------|--------------|---|------------|
| <b>ARKITEKT C. SANDGAARD-PEDERSEN</b> |                              | <b>GIVE-HUSET A/S</b> |              | Hjortensvingen 4, 7323 Give, Tlf. 75 73 13 77 |            |
| Bygherre                              | Marianne og Bo Bennike       | Byggenr.              | Skovtrogen 7 | Matr. nr.                                     | Del 2 af 6 |
| Adresse                               | Vester-Lundvej 89, 7323 Give | af                    | Vesterlund   | Sogn  | Vesterlund |
| Emne                                  | Kloakplan                    | Dato                  | 11-1-98      | Teget   | 10999      |
|                                       |                              |                       |              | Mål   | 1:100      |
|                                       |                              |                       |              |   | Sign. SC   |

