

Mtr. nr., ejerlav, sogn:

(i København kvarter)

eller (i de sønderjydske landsdele) bd. og bl. i tingbogen,

art. nr., ejerlav, sogn.

Stempel:

25 kr. —

Akt: Skab

M. nr. 176

(udfyldes af dommerkontoret)

Gade og hus nr.:

Anmelder:

Jens Bo - Johs Kloch

Landinspektør I/S

7100 Vejle

08324 * 22.MRS.1978

06881 * -8.MRS.1978

1.o. Område

- 1.1. Området omfatter matr.nr. 18ix Vinding by og sogn, samt parceller som efter 1.2.1978 udstykkes fra nævnte matr.nr., som vist på vedhæftede kortbilag. Området er omfattet af byplanvedtægt nr. 2 lyst den 13. februar 1970, med tillæg lyst den 1. september 1977

2.o. Områdets anvendelse

- 2.1. Området må med nedenævnte undtagelser kun anvendes til boligformål, og der må kun opføres rækkehusbebyggelse.

3.o. Vej- og stiforhold

Udlæg af nye veje og stier

- 3.1. Der udlægges areal til følgende nye veje og stier med retning, beliggenhed og afslutning som vist på vedhæftede kortbilag, idet det bemærkes at følgende typebetegnelse benyttes:

A₁, A₂: Fordelings- og stamveje

B₁, B₂: Boligveje

a₁, a₂: Hoved- og samlestier

b₁, b₂: Stikstier

Vej A₃ i en bredde af 10,00 m.

Vej B₁ - B₇ i en bredde af 7,50 m og 12,00 m, som vist på kortbilaget.

Vej B₈ i en bredde af 7,50 m.

sti a₁ i en bredde af 5,50 m med forløb over friarealet.

sti a₂ i en bredde af 4,00 m med forløb over friarealet

Mtr. nr., ejerlav, sogn:

(i København kvarter)

eller (i de sønderjydske landsdele) bd. og bl. i tingbogen,

art. nr., ejerlav, sogn.

Stempel:

kr.

Akt: Skab

nr.

(udfyldes af dommerkantoret)

Gade og hus nr.:

Anmelder:

sti $b_2 - b_8$ i en bredde af 3,00 m med forløb over friarealet således :

sti b_2 fra vej B_2 til sti a_1
 sti b_3 fra vej B_3 til sti a_2
 sti b_4 fra vej B_4 til sti a_1
 sti b_5 fra vej B_5 til sti a_2
 sti b_6 fra vej B_6 til sti a_1
 sti b_7 fra vej B_7 til sti a_2
 sti b_8 fra vej B_8 til sti a_2

3.2. Parcellerne skal uden erstatning tåle de ulemper der måtte følge af, at skråninger føres ind på parcellerne som følge af vejenes eller stiernes udgravning eller påfyldning.

3.3. Vej- og stiarealer som ikke overtages af det offentlige skal tilskødes grundejerlavet vederlagsfrit (se pkt 10.2.)

3.4. Adgangsforhold

Til hver parcel må kun etableres én overkørsel med placering som vist på kortbilaget..

Adgang fra stier og fællesarealer til de enkelte parceller må etableres med en overgang til hver parcel, idet der dog ikke må etableres adgang fra parcellerne til hovedstierne a_1 og a_2 . Adgang fra de tilgrænsede parceller til de på kortbilaget viste beplantningsbælter må kun ske i det omfang det er nødvendigt for vedligeholdelse af bygninger og hegn.

3.5. Byggelinier

Langs følgende veje og stier pålægges byggelinier i nedenfor angivne afstande fra vejskel:

Vej A_3 sydlig side :	1,60 m
Vej $B_1 - B_8$	3,00 m
Sti $b_1 - b_8$	3,00 m

Mtr. nr., ejerlav, sogn:

(i København kvarter)

eller (i de sønderjydske lands-
dele) bd. og bl. i tingbogen,

art. nr., ejerlav, sogn.

Stempel:

kr.

Akt: Skab

nr.

(udfyldes af dommerkontoret)

Gade og hus nr.:

Anmelder:

3.6. Oversigtsarealer

Arealer der er beliggende ved Vej A₃'s tilslutning til Vej A₁ pålægges oversigtsservitut som vist på kortbilaget.^{x)}

Oversigtsarealets begrænsning er fastlagt ved de på kortbilaget anførte mål ($Q = A \times B$), idet længderne A og B regnes langs vejens kørebanekanter fra disse skæringspunkter. Inden for oversigtsarealet må hverken midlertidigt eller varigt anbringes genstande eller forefindes bevoksning der rager mere end 1,00 m op over en flade, der er bestemt ved de to skærende vejmidter eller vejkanter, hvis disse ligger højere end vejmidten. Denne bestemmelse gælder ikke sne.

Inden for oversigtsarealet må terrænhøjden ikke være over en flade, der er bestemt ved de to skærende vejmidter eller vejkanter, hvis disse ligger højere end vejmidten.

4.0. Udstykninger

4.1. Udstykning må kun foretages efter de retningslinier som fremgår af vedhæftede kortbilag.

4.2. De på kortbilaget med kortstregskravering viste arealer må ikke udstykkes til bebyggelse, men udlægges som fælles arealer for bebyggelsen og som stiarealer.

5.0. Bebyggelsens omfang, placering, udformning m.m.

5.1. Bebyggelsen må kun opføres med placering som vist på vedhæftede kortbilag.

Med kommunalbestyrelsens særlige tilladelse kan opføres tilbygninger til den på kortbilaget viste bebyggelse. Kommunalbestyrelsen kan ved en sådan tilladelse stille særlige krav til tilbygningens udseende.

x) Oversigtsareal beliggende ved Vej A₂'s tilslutning til Vej A₁ er pålagt oversigtsservitut i deklaration lyst 23.3.1977

Mtr. nr., ejerlav, sogn:

(i København kvarter)

eller (i de sønderjydske lands-
dele) bd. og bl. i tingbogen,

art. nr., ejerlav, sogn.

Stempel:

kr.

Akt: Skab

nr.

(udfyldes af dommerkontoret)

Gade og hus nr.:

Anmelder:

- 5.2. Bebyggelsen må kun opføres med én etage og taghældningen må ikke overstige 30°. Bebyggelse i samme husrække skal have samme taghældning.
- 5.3. Tagudhæng som fremkommer som følge af spring i soklerne indenfor den enkelte husrække, kan udføres over naboejendom med et fremspring på indtil 0,6 m. Naboejeren skal tåle den færdsel som er forbundet med almindelig vedligeholdelse. Ejeren har pligt til at vedligeholde eventuelle tagudhæng som ovenfor nævnt.
- 5.4. Hvor bebyggelsen på to naboejendomme er sammenbygget opføres brandmur. Muren skal være fælles for de to ejendomme og der må ikke uden enighed mellem naboejerne foretages nogen bygningsmæssig ændring af muren. Vedligeholdelsen af muren påhviler naboejerne i fællesskab og disse skal til enhver til gensidig have adgang til eftersyn og reparation af muren.
- 5.5. Tage skal tækkes med tegl eller betontagsten.
- 5.6. Bygningers ydermure skal opføres i teglsten eller kalksandsten. Gavltrekanter, carporte og udhuse kan opføres i træ.
- 5.7. På fællesarealerne kan grundejerlavet (se lo.2.) efter kommunalbestyrelsens godkendelse, opføre enkelte mindre anlæg til formål, der er fælles for områdets beboere f.eks. til leg, hobby, sports- og fritidsaktiviteter.

6.0. Beplantningsbælter, hegn m.m.

- 6.1. Langs Vej A₁ og A₃ etableres beplantningsbælte som vist på kortbilaget.
- Beplantningsbæltet etableres af bygherren efter aftale med Vejle kommune og etableringen skal ske senest ved udstedelse af ibrugtagningstilladelse for den nærmest liggende husrække.
- Beplantningsbæltet ren- og vedligeholdes af grundejerlavet.

Mtr. nr., ejerlav, sogn:

(i København kvarter)

eller (i de sønderjydske lands-
dele) bd. og bl. i tingbogen,

art. nr., ejerlav, sogn.

Stempel:

kr.

Akt: Skab

nr.

(udfyldes af dommerkantoret)

Gade og hus nr.:

Anmelder:

- 6.2. Evt. hegn mod fordelings og stamveje samt mod boligveje skal være levende hegn og koordineres således, at samme plantetype anvendes i hele vejsidens længde. Ved boligveje og stikstier skal evt. hegn anbringes 0,70 m fra skel.
- 6.3. Langs parcellernes skel mod veje og stier skal terrænfor- skellen som hovedregel udlignes ved anlæg af skråning med max. hældning på 1:1,5. Såfremt støttemur anvendes, skal etablering koordineres vej- og stivis, således at samme type materiale anvendes konti- nuerligt med jævnt forløb. Ved boligveje og stikstier skal evt. støttemur anbringes mindst 0,70 m fra skel.
- 6.4. Langs parcellernes skel mod stier og i skel mod nabogrund og friareal må kun etableres levende hegn.

7.0. Tekniske anlæg

- 7.1. Parceller der er beliggende med skel mod boligveje eller stikstier, skal uden erstatning tåle, at der i en afstand 0,70 m fra skellet mod disse veje og stier nedlægges kabler samt opsættes master og kabelskabe for elforsyning, gade- belysning, fællesantenne m.v.
- 7.2. Såfremt det af tekniske grunde i forbindelse med bygge- modningen vil være nødvendigt at etablere de nødvendige ledninger til kloak, vand, telefon, antenneanlæg eller anden fællesforsyning over parcellerne er grundejerne pligtige til at tåle dette mod erstatning for forvoldte skader på beplantning og øvrige udførte anlægsarbejder. Ejerne skal endvidere tåle, at ledningernes tilstedeværelse og vedligeholdelse sikres ved tinglysning på ejendommene.

Mtr. nr., ejerlav, sogn:
(i København kvarter)
eller (i de sønderjydske lands-
dele) bd. og bl. i tingbogen,
art. nr., ejerlav, sogn.

Stempel: kr.

Akt: Skab nr.
(udfyldes af dommerkontoret)

Gade og hus nr.:

Anmelder:

- 7.3. På parcellerne eller de på disse opførte bygninger må der ikke opstilles udendørs antenneanlæg, og ejeren af den enkelte parcel er forpligtet til at deltage i udgifterne til drift og vedligeholdelse af den for det stedlige område etablerede fælles antenneforsyning, og til at være medlem af grundejerforeningen "Vindinggård" som skal forestå det i så henseende fornødne.
- 7.4. Opvarmning af bebyggelsen skal ske ved el, dog kan der til hver bolig opføres en pejs eller brændeovn.

8.o. Parkeringsforhold

- 8.1. Parkering af lastvogne, tankvogne eller andre arbejdskøretøjer der føres af ejendommens beboere, må ikke finde sted på parcellen eller de tilstødende veje og pladser, og parkering af campingvogne må ikke finde sted på de tilstødende veje og pladser.
- På parcellens ubebyggede arealer må der ikke henstilles lystbåde og lignende.

9.o. Parcellernes ydre fremtræden og ordensbestemmelser

- 9.1. Den enkelte parcelejer har pligt til at holde parcellen i en sådan stand, at den fremtræder som almindelig have.
- 9.2. Skarnkasser o.l. skal anbringes eller afskærmes, så de ikke er synlige fra arealer tilgængelige for offentligheden og iøvrigt placeres således at det ikke er til ulempe for de omboende.

10.o. Grundejerforening og grundejerlav

- 10.1. Samtlige parcelejere indenfor deklarationsområdet har pligt til at være medlem af grundejerforeningen "Vindinggård".

Mtr. nr., ejerlav, sogn:

(i København kvarter)

eller (i de sønderjydske lands-
dele) bd. og bl. i tingbogen,

art. nr., ejerlav, sogn.

Stempel:

kr.

Akt: Skab

nr.

(udfyldes af dommerkontoret)

Gade og hus nr.:

Anmelder:

10.2. Til varetagelse af fælles interesser og forpligtelser for parcelejere i deklarationsområdet stiftes et grund-ejerlav senest når 8 huse af bygherren er afhændet til be-boelse.

Det påhviler grundejerne af stifte og vedtage de for grund-ejerlavet nødvendige vedtægter. Vedtægterne skal godkendes af Vejle kommune. Samtlige parcelejere indenfor deklara-tionsområdet har pligt til at være medlem af dette lav. Grundejerlavets opgaver er først og fremmest at varetage ren- og vedligeholdelse af de i området udlagte private veje og stier, samt at varetage ren- og vedligeholdelsen af de i området anlagte fællesarealer, samt administration af disse.

10.3. Grundejerlavet er pligtig til uden vederlag at overtage de vej- og stiarealer som ikke overtages af det offentlige, jvf. 3.3. Fællesarealerne tilskødes grundejerlavet uden vederlag.

11.0 Fællesarealer

11.1. De i området udlagte fællesarealer er på kortbilaget vist med kortstregskravering. Fællesarealerne skal anlægges i forbindelse med byggemodningen og anlæggelsen skal være afsluttet senest ved udstedelse af ibrygtagningstilladelse for bebyggelsen

12.0 Overholdelse af nærværende bestemmelser

12.1. Såfremt kommunalbestyrelsen finder anledning til at klage over ren- og vedligeholdelse efter nærværende bestemmelser er den berettiget til, hvis skriftlig anmodning om udbed-ring ikke efterkommes, at lade arbejdet udføre for grund-ejerforeningens ,henholdsvis grundejerlavets eller den enkelte parcelejers regning.

Mtr. nr., ejerlav, sogn:

(i København kvarter)

eller (i de sønderjydske lands-
dele) bd. og bl. i tingbogen,

art. nr., ejerlav, sogn.

Stempel:

kr.

Akt: Skab

nr.

(udfyldes af dommerkontoret)

Gade og hus nr.:

Anmelder:

10.2. Til varetagelse af fælles interesser og forpligtelser for parcelejere i deklaraationsområdet stiftes et grund-ejerlav senest når 8 huse af bygherren er afhændet til be-boelse.

Det påhviler grundejerne af stifte og vedtage de for grund-ejerlavet nødvendige vedtægter. Vedtægterne skal godkendes af Vejle kommune. Samtlige parcelejere indenfor deklara-tionsområdet har pligt til at være medlem af dette lav. Grundejerlavets opgaver er først og fremmest at varetage ren- og vedligeholdelse af de i området udlagte private veje og stier, samt at varetage ren- og vedligeholdelsen af de i området anlagte fællesarealer, samt administration af disse.

10.3. Grundejerlavet er pligtig til uden vederlag at overtage de vej- og stiarealer som ikke overtages af det offentlige, jvf. 3.3. Fællesarealerne tilskødes grundejerlavet uden vederlag.

11.0 Fællesarealer

11.1. De i området udlagte fællesarealer er på kortbilaget vist med kortstregskravering. Fællesarealerne skal anlægges i forbindelse med byggemodningen og anlæggelsen skal være afsluttet senest ved udstedelse af ibrugtagningstilladelse for bebyggelsen

12.0 Overholdelse af nærværende bestemmelser

12.1. Såfremt kommunalbestyrelsen finder anledning til at klage over ren- og vedligeholdelse efter nærværende bestemmelser er den berettiget til, hvis skriftlig anmodning om udbed-ring ikke efterkommes, at lade arbejdet udføre for grund-ejerforeningens ,henholdsvis grundejerlavets eller den enkelte parcelejers regning.

Mtr. nr., ejerlav, sogn:

(i København kvarter)

eller (i de sønderjydske lands-
dele) bd. og bl. i tingbogen,

art. nr., ejerlav, sogn.

Stempel:

kr.

Akt: Skab

nr.

(udfyldes af dommerkontoret)

Gade og hus nr.:

Anmelder:

13.o Øvrige bestemmelser

13.1. Området er omfattet af partiel byplanvedtægt nr. 2
(Vinding kommune) tinglyst 13 februar 1970, med tillæg
tinglyst den 1 september 1977

14.o Påtaleret

14.1 Påtalcretten har alene kommunalbestyrelsen

Nærværende deklaration begæres tinglyst forud for al pantegæld
på matr.nr. 18ix Vinding by og sogn.

Med hensyn til de på ejendommen hvilende byrder og servitutter
henvises til ejendommens blad i tingbogen.

Vejle, den

Som ejer af matr.nr. 18ix

BREDBALLE

24 FEB. 1978

VILLAPARK

I medfør af § 36, stk. 1, i kommuneplanloven (lovbekendtgø-
relse nr. 287 af 26/6 1975) meddeler Vejle byråd herved sam-
tykke til, at foranstående servitut tinglyses.

Tilvejebringelse af en lokalplan i h.t. ovennævnte lovs § 16,
stk. 2 og 3, er ikke påkrævet.

Vejle byråds Ejendomsudvalg, den 23/2 1978.

P. u. v.

Henry Olesen

/H. Hartvigsen

Mtr. nr., ejerlav, sogn:
(i København kvarter)

eller (i de sønderjydske lands-
dele) bd. og bl. i tingbogen,
art. nr., ejerlav, sogn.

Gade og hus nr.:

Stempel:

kr.

Akt: Skab nr.
(udfyldes af dommerkontoret)

Justitsministeriets genpartipapir. Til lejekontrakter,
servitutdokumenter o.l., fortsættelse af dokumenter, fortegnelse over
pantatte genstande o.l. (vedr. fast ejendom)

Anmelder:

INDFØRT I DAGBOGEN
FOR VEJLE CIVILRET

- 8 MAR. 1978

LYST

afgivet fra tingbogen, akt
angivet i matrikel nr. 1, akt
afgivet i matrikel nr. 1

Chr. Jensen
CHRISTIAN JENSEN

Tillrædes som bet. skødehaver:

21/3 78 *Chr. Jensen*

INDFØRT I DAGBOGEN
FOR VEJLE CIVILRET
22 MAR. 1978

LYST

afgivet fra tingbogen, akt
angivet i matrikel nr. 1, akt
afgivet i matrikel nr. 1

Chr. Jensen
CHRISTIAN JENSEN

At denne kort-genpart er nøjagtig genpart af det originale kort vedrørende ejendommen(e)

mtr. nr. 18 i x Vinding by og sogn, Holstens herred, Vejle amt

attesteres herved, Vejle d. 23.2. 1978

Navn

Jens Bo-Johs. Kloch


Landinspektør

Justitsministeriets genpartskalender. Til kort.

Y - 1 fløj

Akt: Skab nr.

(udfyldes af dommerkontoret)

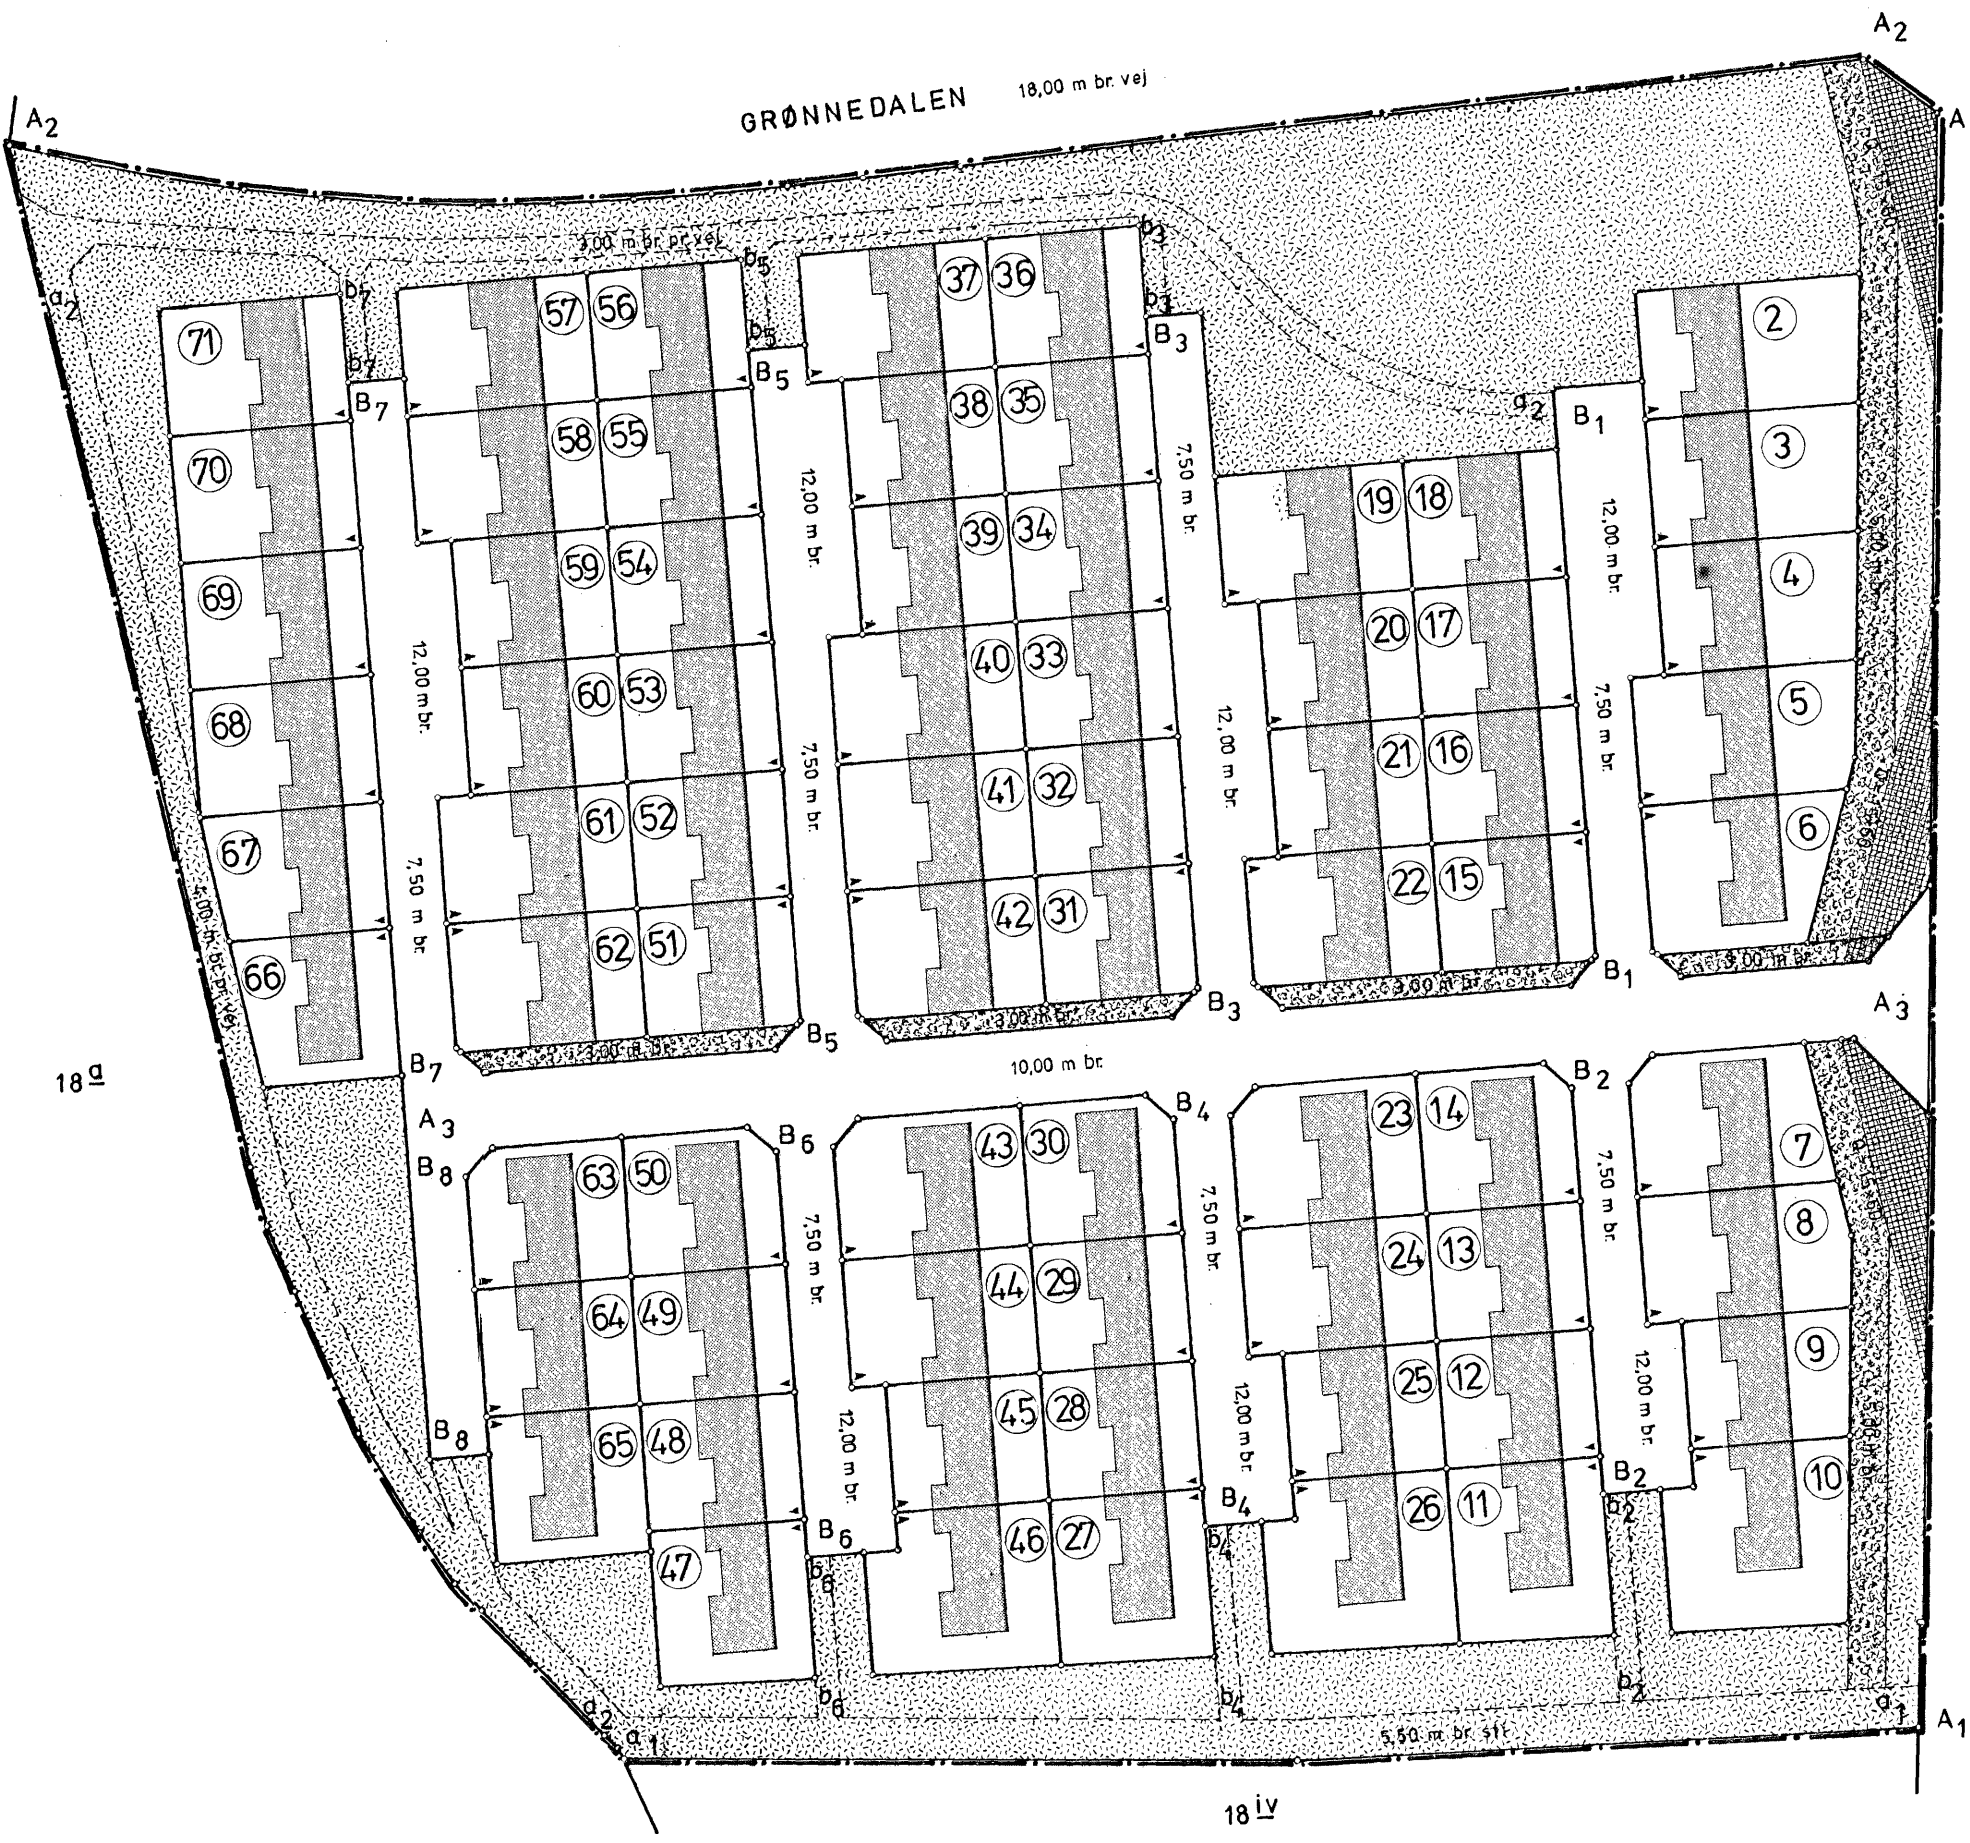

SIGNATUR:

- ② parcel af matr.nr. 18 i x VINDING BY OG SOGN
- areal belagt med oversigtsservitut
- fællesareal med stikstier
- beplantningsbælte
- overkørsel
- deklarationsgrænse

K/s BREDBALLE VILLAPARK
JENS BO-JOHS. KLOCH kortbilag vedr. matr.nr. 18 i x
LANDINSPEKTØRER I.S. - VEJLE
VINDING BY OG SOGN
Udfærdiget til brug ved tinglysning af deklaration.
Vejle, den 23.2.1978
Jens Bo-Johs. Kloch
Landinspektør
J. Nr. 685/77 Målforskel: 1:1000

Retsafgift: Kr. 1200
Stempelafgift: Kr.

Akt: 17 skab 176 nr.
(Udfyldes af tinglysningskontoret)

Ejerlav:

Matr. nr.:
(Ejerlejlighedsnr.)

Gade og husnr.:

Anmelder:

Tlf.nr.:

Matr. nr. 18nb - 18nø,
18oa - 18om, 18oo - 18oø,
18pa - 18pm, 18po - 18pt
Vinding by, Vinding.

Navn:

Adr.:

Landinspektørfirmaet
Jens Bo I/S
Fredericiavej 16
7100 Vejle.
Tlf. 75823266

P Å T E G N I N G

På deklaration tinglyst den 22.03.1978 oprindelig på matr. nr. 18ix Vinding by, Vinding er i pkt. 7.4 fastlagt bestemmelser om bebyggelsens opvarmning ved el.

Som supplement til bestemmelserne i § 7.4. tinglyses følgende:

Uanset ovennævnte kan Byrådet meddele særlig tilladelse til indretning af alternative opvarmningsanlæg, f. eks. solvarmeanlæg.

Denne påtegning begæres lyst på matr. nr. 18nb - 18nø, 18oa - 18om, 18oo - 18oø, 18pa - 18pm og 18po - 18pt Vinding by, Vinding med respekt for eksisterende pantehæftelser.

Med hensyn til servitutter og andre byrder henvises til ejendommenes blade i tingbogen.

Vejle, den 19/3 1999 Teknisk Udvalg
P.U.V.

Som påtaleberettiget:
Vejle kommune

I medfør af § 42, stk. 1, i lov om planlægning (lov nr. 388 af 6/6 1991) meddeler Vejle Byråd herved samtykke til, at foranstående servitut tinglyses.

Tilvejebringelse af en lokalplan i h.t. ovennævnte lovs § 13, stk. 2, er ikke påkrævet.

Teknisk Udvalg, den 19/3 1999
P.U.V.

[Signature]

Vejle, den 10.12.98 - 22.02.99

Som ejer af matr. nr. 18nb:	Elisa Møller (sign.)
Som ejer af matr. nr. 18nc:	Lillian K. Bruun (sign.)
Som ejer af matr. nr. 18nd:	Dagmar Østergaard/ Per S. Østergaard (sign.)
Som ejer af matr. nr. 18ne:	Yelva Gregersen (sign.)
Som ejer af matr. nr. 18nf:	Erik Johannes Gydesen (sign.)
Som ejer af matr. nr. 18ng:	Annelise Nielsen (sign.)
Som ejer af matr. nr. 18nh:	Helle Kragelund/ Henning Kragelund (sign.)
Som ejer af matr. nr. 18ni:	Birthe Aaris (sign.)
Som ejer af matr. nr. 18nk:	I/S Fousbjerg Frede Haargaard, Bjarne Haargaard, Finn Haargaard (sign.)
Som ejer af matr. nr. 18nl:	Johannes Larsen (sign.)
Som ejer af matr. nr. 18nm:	Peder Olesen Møller (sign.)
Som ejer af matr. nr. 18nn:	Flemming Nørgaard (sign.)
Som ejer af matr. nr. 18no:	Kirsten Erritsø Christensen (sign.)
Som ejer af matr. nr. 18np:	Martha Mortensen/ Åge H. Mortensen (sign.)
Som ejer af matr. nr. 18nq:	Kirsten Bøgh Sehested (sign.)
Som ejer af matr. nr. 18nr:	Olav Krogshede Bach (sign.)
Som ejer af matr. nr. 18ns:	Pia Born Topp/ Michael Søren Topp (sign.)
Som ejer af matr. nr. 18nt:	Gunnar Erlind Petersen (sign.)

Som ejer af matr. nr. 18nu: Sonja Hansen / Bent Nielsen (sign.)
.....

Som ejer af matr. nr. 18nv: Ester Margrethe Nielsen (sign.)
.....

Som ejer af matr. nr. 18nx: Else Kring Ravn (sign.)
.....

Som ejer af matr. nr. 18ny: Ruth Berthelsen / Preben Bertelsen (sign.)
.....

Som ejer af matr. nr. 18nz: Kjeld Bramsensgaard (sign.)
.....

Som ejer af matr. nr. 18næ: Ingeborg Juul Mikkelsen (sign.)
.....

Som ejer af matr. nr. 18nø: Alma de Laurent (sign.)
.....

Som ejer af matr. nr. 18oa: Anne M. Kristensen / Erik Laursen (sign.)
.....

Som ejer af matr. nr. 18ob: Anni Pedersen/ Flemming Pedersen (sign.)
.....

Som ejer af matr. nr. 18oc: Grethe Valborg Pedersen (sign.)
.....

Som ejer af matr. nr. 18od: Harry Pedersen (sign.)
.....

Som ejer af matr. nr. 18oe: Inge Johanne M. Blankenberg /Poul Bille (sign.)
.....

Som ejer af matr. nr. 18of: Preben Iversen (sign.)
.....

Som ejer af matr. nr. 18og: Johannes Schmidt (sign.)
.....

Som ejer af matr. nr. 18oh: Kirsten Schøn / Jan Ege Nielsen (sign.)
.....

Som ejer af matr. nr. 18oi: Astri Poula Rand / Erling Kjær (sign.)
.....

Som ejer af matr. nr. 18ok: Emma Bundgaard Petersen (sign.)
.....

Som ejer af matr. nr. 18ol: Ulla Bæksted (sign.)
.....

Som ejer af matr. nr. 18om: Inger Prüsse (sign.)
.....

Som ejer af matr. nr. 1800:

Egil E. J. Moos (sign.)

Som ejer af matr. nr. 180p:

Jørgen Kjær Hovgaard (sign.)

Som ejer af matr. nr. 180q:

Hanne Jørgensen/ Erik Jørgensen (sign.)

Som ejer af matr. nr. 180r:

Carsten Søndergaard Pedersen (sign.)

Som ejer af matr. nr. 180s:

Jytte Frydenberg Frandsen (sign.)

Som ejer af matr. nr. 180t:

Jytte Busk Johansen (sign.)

Som ejer af matr. nr. 180u:

Orla Gordon (sign.)

Som ejer af matr. nr. 180v:

Nora Pedersen. (sign.)

Som ejer af matr. nr. 180x:

Annie Søncksen (sign.)

Som ejer af matr. nr. 180y:

Johannes Lehmann Carlsen (sign.)

Som ejer af matr. nr. 180z:

Anni Jæger Olsen / Finn Jæger Olsen (sign.)

Som ejer af matr. nr. 180æ:

Bodil Bertram / John Bertram (sign.)

Som ejer af matr. nr. 180ø:

Else Johansen / Flemming Petersen (sign.)

Som ejer af matr. nr. 18pa:

Elly Hansen (sign.)

Som ejer af matr. nr. 18pb:

Vagn Johan Jacobsen (sign.)

Som ejer af matr. nr. 18pc:

Litzie Bach / Ove Bach (sign.)

Som ejer af matr. nr. 18pd:

Martin Jensen (sign.)

Som ejer af matr. nr. 18pe:

Knud Hjortmose (sign.)

Som ejer af matr. nr. 18pf:

Jane Margrethe Hassinggaard (sign.)

Som ejer af matr. nr. 18pg:	Inge Jette Miller (sign.)
Som ejer af matr. nr. 18ph:	f/ Aase Licy Hansen Poul Markvard Hansen og Helle Markvard Romby (sign.) ifølge generalfuldmagt
Som ejer af matr. nr. 18pi:	Jytte Bøgh Grandt (sign.)
Som ejer af matr. nr. 18pk:	Gerda Christiansen/Børge Christiansen (sign.)
Som ejer af matr. nr. 18pl:	Ruth Madsen (sign.)
Som ejer af matr. nr. 18pm:	Karin Nissen (sign.)
Som ejer af matr. nr. 18po:	Inger Marie Carlsen (sign.)
Som ejer af matr. nr. 18pp:	Inga Cecilie Printzlau (sign.)
Som ejer af matr. nr. 18pq:	Lis Høst Hansen (sign.)
Som ejer af matr. nr. 18pr:	Jill Josephine Hanghøj (sign.)
Som ejer af matr. nr. 18ps:	Bodil Engler / John Engler (sign.)
Som ejer af matr. nr. 18pt:	Bo Wetke (sign.)

*** * ***

Side: 2

* * *

* * ***

* * * Retten i Vejle
* *** *** Tinglysningssafdelingen

Akt.nr.:
M 80

Påtegning på byrde

Vedrørende matr.nr. 18 NB, Vinding By, Vinding

Ejendomsejer: Elisa Møller

Lyst første gang den: 23.03.1999 under nr. 9118

Senest ændret den : 23.03.1999 under nr. 9118

Afvist fsv.ang. matr.nr. 18 NV Vinding by, Vinding p.gr.a. adkomst-
mangel - ejer ifølge tingbogen er Finn Nielsen.

Afvist fsv.ang. matr.nr. 18 PH smst. p.gr.a. adkomstmangel - ejer
ifølge tingbogen er Anne-Lise Laursen.

Lyst på de øvrige matr.nre under dagbogsnr. 9118-9187

Retten i Vejle den 24.03.1999

Kirsten Nielsen - telf. nr. 76405551

Som ejer af matr. nr. 18pg: Inge Jette Miller (sign.)

Som ejer af matr. nr. 18ph: Anne Lise Laursen (sign.)

Som ejer af matr. nr. 18pi: Jytte Bøgh Grandt (sign.)

Som ejer af matr. nr. 18pk: Gerda Christiansen/Børge Christiansen (sign.)

Som ejer af matr. nr. 18pl: Ruth Madsen (sign.)

Som ejer af matr. nr. 18pm: Karin Nissen (sign.)

Som ejer af matr. nr. 18po: Inger Marie Carlsen (sign.)

Som ejer af matr. nr. 18pp: Inga Cecilie Printzlau (sign.)

Som ejer af matr. nr. 18pq: Lis Høst Hansen (sign.)

Som ejer af matr. nr. 18pr: Jill Josephine Hanghøj (sign.)

Som ejer af matr. nr. 18ps: Bodil Engler / John Engler (sign.)

Som ejer af matr. nr. 18pt: Bo Wetke (sign.)

*** * ***
 * * *
 * * ***
 * * * Retten i Vejle
 * *** *** Tinglysningsafdelingen

Akt.nr.:

~~T-370~~

M 80

Påtegning på byrde

Vedrørende matr.nr. 18 PH, Vinding By, Vinding

Ejendomsejer: Anne-Lise Laursen

Lyst første gang den: 09.04.1999 under nr. 10406

Senest ændret den : 09.04.1999 under nr. 10406

Lyst på matr. nr. 18 ph Vinding by, Vinding.

Original underskrift af ejeren forevist.

Retten i Vejle den 12.04.1999

Tove Gamborg - tlf. nr. 76405552

*** * ***

* * *

* * ***

* * * Retten i Vejle

Akt.nr.:

* *** *** Tinglysningssafdelingen

52_M_176

Påtegning på byrde

Vedrørende matr.nr. 18 IX m.fl., Vinding By, Vinding

Ejendomsejer: Grundejerlauget For

Lyst første gang den: 21.03.1977 under nr. 7993

Senest ændret den : 28.04.2009 under nr. 8469

Aflyst af Tingbogen den 28.04.2009

Retten i Vejle den 06.05.2009

Hanne L. Jensen

*** * ***
 * * *
 * * ***
 * * * Retten i Vejle
 * *** *** Tinglysningsafdelingen

Påtegning på Aflysning.
 Vedrørende matr.nr. 18 IX m.fl., Vinding By, Vinding
 Dagbogsdato: 07.04.2009
 Dagbogsnr. : 7228


Afvist fra tingbogen den 22.04.2009
 efter anmelders begæring

Retten i Vejle den 22.04.2009

Hanne L. Jensen

LANDINSPEKTØRFIRMAET JENS BO I/S

ANSVARLIGE INDEHAVERE: LANDINSPEKTØRERNE OLE D. BUHL • PEDER B. CORNELIUSSEN
CARSTEN ERIKSEN • NIELS SUNE ERIKSEN • BØRGE JUL MADSEN • V. FRIIS SØRENSEN

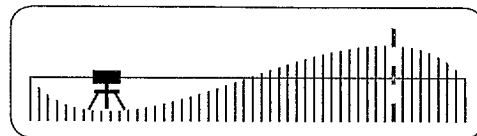

Sag nr.: 2005.0621

Sagsbeh.: HC/aj

Matr. nr. 18ix Vinding by, Vinding

Anmelder:

Landinspektørfirmaet
Jens Bo I/S
Fredericiavej 16
7100 Vejle
Tlf.: 7582 3266

AFLYSNING

Deklaration om oversigtsareal lyst på matr. nr18ix Vinding by, Vinding den 21.03.1977 begæres aflyst som følge af ændring af vejreglerne.

Vejle, den: 27/1-2009

Som påtaleberettiget.....

VEJLE KOMMUNE
TEKNISK FORVALTNING
Kirketorvet 22
7100 Vejle
Vejle kommune

