

Matr. nr.

(Ejerlejlighedsnr.)

Gade og husnr.

4 n,

Vinding by,

Vinding.

Stempel kr.

Akt: Skab nr.

(Udfyldes af dommerkontoret)

Anmelder:

INDFØRT I DAGBOGEN  
FOR VEJLE CIVILREG.

23 MAR 1982

TINGLYST

KOMMISSARIUS  
VED STATENS EKSPROPRIATIONER I JYLLAND  
ADELGADE 105, 8660 SKANDERBORG  
TLF. (06) 52 16 55

*Hjort fra ang. pkt. 4 og 6. 17/6. 1975  
24/5 1975 ikke ses tinglyst på de  
nænte dalene*

AFLYSNINGSBEGÆRING.

Ved ekspropriation efter reglerne i lov nr. 136 af 4. juni 1964 til udbygning af hovedlandevej 341 på en strækning i Vejle kommune fra Jædersbæk til Ryttergrøftvejen er følgende servitutter bortfaldet og kan aflyses af tingbogen:

- 1: Dokument om byggelinie, tinglyst den 27. maj 1955 på matr. nr. 4 n, 4 bb, 4 bg, 7 bd, 7 be, 7 bf, 7 bg og 7 bh, Vinding by, Vinding.  
*(ikke lyt på pkt. 7 og 8)*
- 2: Dokument om byggelinie, tinglyst den 11. oktober 1969 på matr. nr. 4 k, 4 o, 4 ab, 4 ag, 4 ah, 4 ao, 4 bb, 4 bg, 7 k, 7 ar, 7 at, 7 az, 7 æ, 7 aø, 7 bd, 7 be, 7 bf, 7 bg, 7 bh, 7 bi, 7 by, 7 bz, 9 r, 9 av, 9 bm, 9 bu, 9 bv, 9 cd, 9 ce, 9 cf, 9 ch, 9 ck, 15 a og 25 o, Vinding by, Vinding.
- 3: Dokument om hegn, tinglyst den 28. november 1963 på matr. nr. 7 k, 7 bd, 7 be, 7 bf, 7 bg, 7 bh og 7 bi, Vinding by, Vinding.
- 4: Dokument om hegn, tinglyst den 17. juni 1975 på matr. nr. 4 o, 7 aø, 9 av, 9 cf, 9 ch, 9 ck, 15 a og 25 o, Vinding by, Vinding.
- 5: Dokument om hegn, tinglyst den 7. oktober 1969 på matr. nr. 9 r, 9 bm, 9 bu, 9 bv og 9 cd, Vinding by, Vinding.
- 6: Dokument om hegn, tinglyst den 24. maj 1975 på matr. nr. 9 ce, Vinding by, Vinding.

*skal det man ved  
24/5 1974*

7: Dokument om hegn, tinglyst den 28. august 1975 på  
matr. nr. 7 bz, Vinding by, Vinding. (11/12) og 525

8: Dokument om fri oversigt, tinglyst den 8. februar 1955 på  
matr. nr. 7 bf, 7 bg, 7 bh, 7 bi, 9 ce og 25 o, Vinding  
by, Vinding. 453 (B-718)  
(B-712)

9: Dokument om fri oversigt, tinglyst den 21. september 1973  
på matr. nr. 25 o, Vinding by, Vinding. 26 396 (19979)

Kommissarius ved statens ekspropriationer i Jylland,  
Adelgade 105, 3660 Skanderborg, den 19. marts 1982.

e.b.

T. Bjerre

INDFØRT I DAGBOGEN  
FOR VEJLE CIVILRET  
23 Marts 1982  
LYST

4 n, Vinding  
Stempel kr.  
by, Vinding m.fl.

Akt: Skab 19 nr. 800  
(Udfyldes af dommerkontoret)

Matr. nr.

(Ejerlejlighedsnr.)

Gade og husnr.

23 MAR 82 05218

Anmelder:

KOMMISSARIUS  
VED STATENS EKSPROPRIATIONER I JYLLAND  
ADELGADE 105, 8660 SKANDERBORG  
TLF. (06) 52 16 55

# BESTEMMELSE,

der ved ekspropriation efter reglerne i lov nr. 186 af 4. juni 1964 til udbygning af hovedlandevej 341 på en strækning i Vejle kommune fra Jædersbæk til Ryttergrøftvejen som servitut er pålagt nedennævnte ejendomme, og som skal sikres ved tinglysning med prioritet forud for servitutter og pantegæld:

På ejendommen må der i en afstand fra hovedlandevejens midtlinie af mindre end 25 m ikke opføres bygninger eller udføres andre anlæg af den art, der findes omtalt i § 34, stk. 3 i bekendtgørelse nr. 585 af 20. november 1975 af lov om offentlige veje. Bestemmelsen om højde-forskel i § 34, stk. 4, finder tilsvarende anvendelse. Ved alle vejtilslutninger til hovedlandevej pålægges skråbyggelinie 40x210 m.

Byggelinien er indtegnet på vedlagte 2 rids, idet højde- og passagetillæg dog ikke er angivet.

Hovedlandevejens vejbestyrelse er påtaleberettiget.

Denne bestemmelse begæres tinglyst på følgende ejendomme:

Vejle amt,

Vinding,

Vinding by.

|           |       |   |
|-----------|-------|---|
| Matr. nr. | 4 n,  | ✓ |
| -         | 4 u,  | ✓ |
| -         | 4 ø,  | ✓ |
| -         | 4 ab, | ✓ |
| -         | 4 ag, | ✓ |
| -         | 4 ah, | ✓ |
| -         | 4 an, | ✓ |
| -         | 4 ao, | ✓ |

Matr, nr, ✓ 4 bb,

- - ✓ 4 bg,

- - 7 k, ✓

- - 7 ar, ✓

- - 7 at, ✓

- - 7 az, ✓

- - 7 æ, ✓

- - 7 ø, ✓

- - 7 bd, ✓

- - 7 be, ✓

- - 7 bf, ✓

- - 7 bg, ✓

- - 7 bh, ✓

- - 7 bi, ✓

- - 7 by, ✓

- - 7 bz, ✓

- - 9 r, ✓

- - 9 av, ✓

- - 9 bm, ✓

- - 9 bu, ✓

- - 9 bv, ✓

- - 9 cd, ✓

- - 9 ce, ✓

- - 9 cf, ✓ 78

- - 9 ch, ✓

- - 9 ck, ✓

- - 15 a og ✓

- - 25 o. ✓

Kommissarius ved statens ekspropriationer i Jylland,  
Adelgade 105, 8660 Skanderborg, den 19. marts 1982.

e.b.

T. Bjerre

INDFØRT I DAGBOGEN  
FOR VEJLE CIVILRET

2-3 MAR. 1982

LYST

Stempel kr.

Akt: Skab *A* nr. *800*  
(Udfyldes af dommerkontoret)

Matr. nr. 9 av,  
Vinding by, Vinding.  
(Ejerlejlighedsnr.)

Gade og husnr.

Anmelder:

*5218*

KOMMISSARIUS  
VED STATENS EKSPROPRIATIONER I JYLLAND  
ADELGAD 105, 8660 SKANDERBORG  
TLF. (05) 52 16 55

22.APR83 07804

Påtegning på dokument om byggelinie, der er tinglyst den 23. marts 1982 i anledning af udbygning af hovedlandevej 341 på en strækning i Vejle kommune fra Jædersbæk til Ryttergrøftvejen:

"I anledning af en forud for tinglysningen af denne servitut gennemført udstykning begæres dette dokument aflyst af tingbogen for så vidt angår matr. nr. 9 av, Vinding by, Vinding og i stedet tinglyst på matr. nr. 9 cr ibd. og 9 cq ibd.

Kommissarius ved statens ekspropriationer i Jylland,  
Adelgade 105, 8660 Skanderborg, den 21. april 1983."  
e.b.

T. Bjerre

INDFØRT I DAGBOGEN  
FOR VEJLE CIVILRET.  
22 APR. 1983  
LYST

*[Handwritten signature]*

Rids i 1:2000 over

## TERRÆN AF VINDING BY, VINDING

Udfærdiget til brug ved tinglysning af  
byggelinie langs hovedlandevej nr. 341  
km. 3,180 - 4,000


Vejle, den 16.7.1979

*Jens Bo - Johs. Kloch*

Landinspektør


Signatur:

— — — — — Byggelinie 25,00 m fra vejmidte  
Højde- og passage tillæg der udgør  
2 x højdeforskel + 1 m er ikke  
angivet.

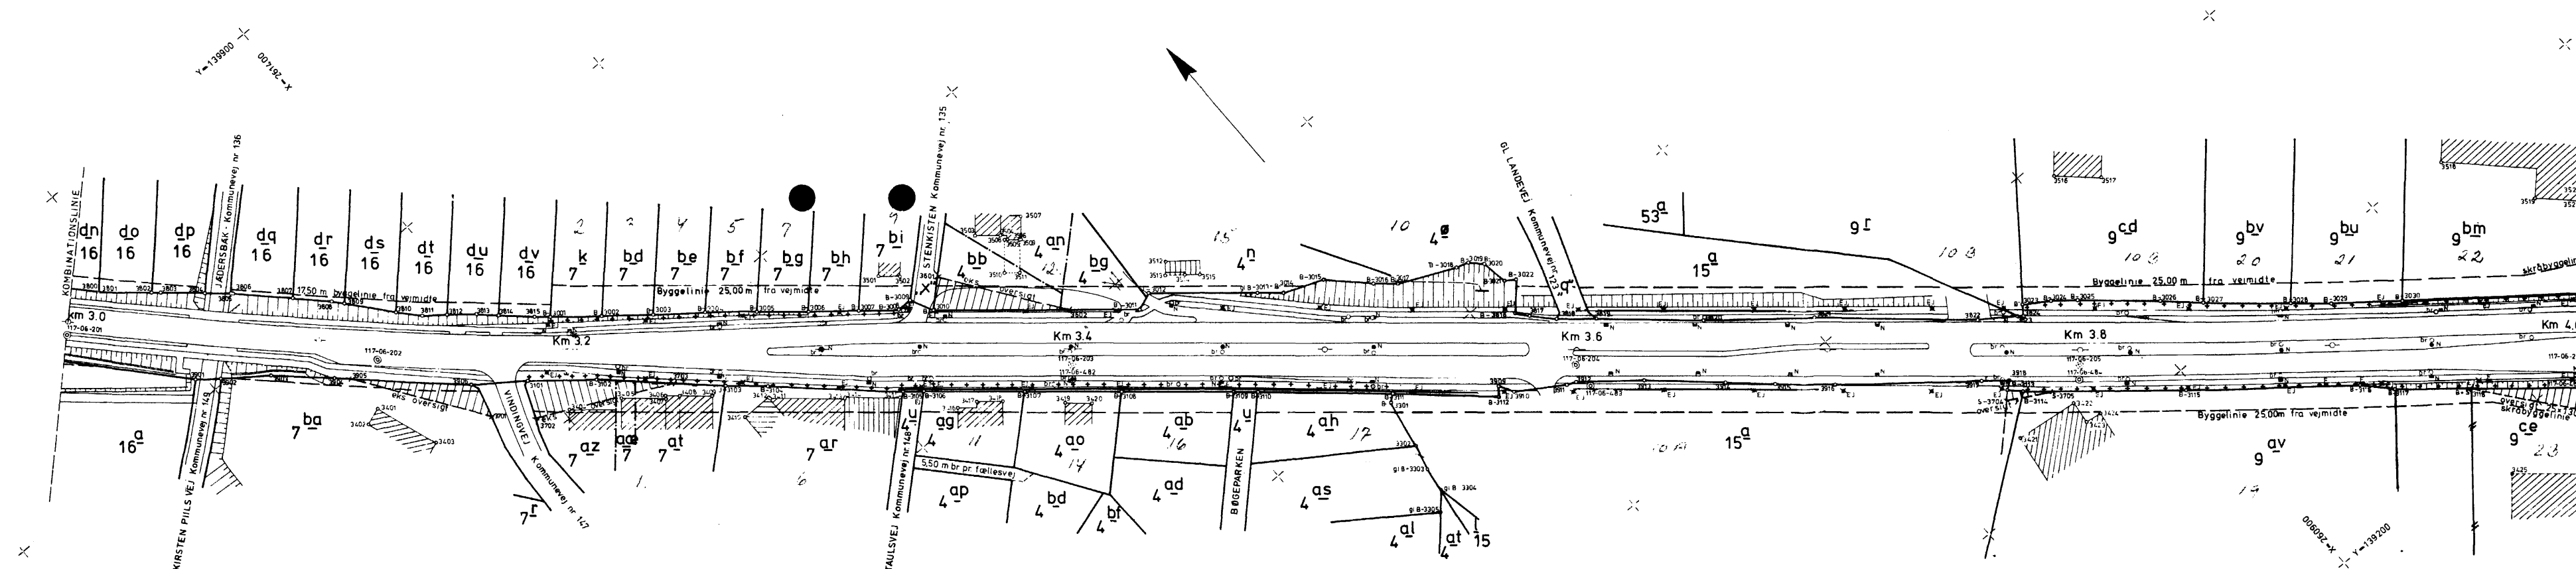

Akt: Skab nr.  
(udfyldes af dommerkontoret)

Jens Bo - Johs. Kloch  
Landinspektør I/S  
Vejle  
j.nr. 628/78

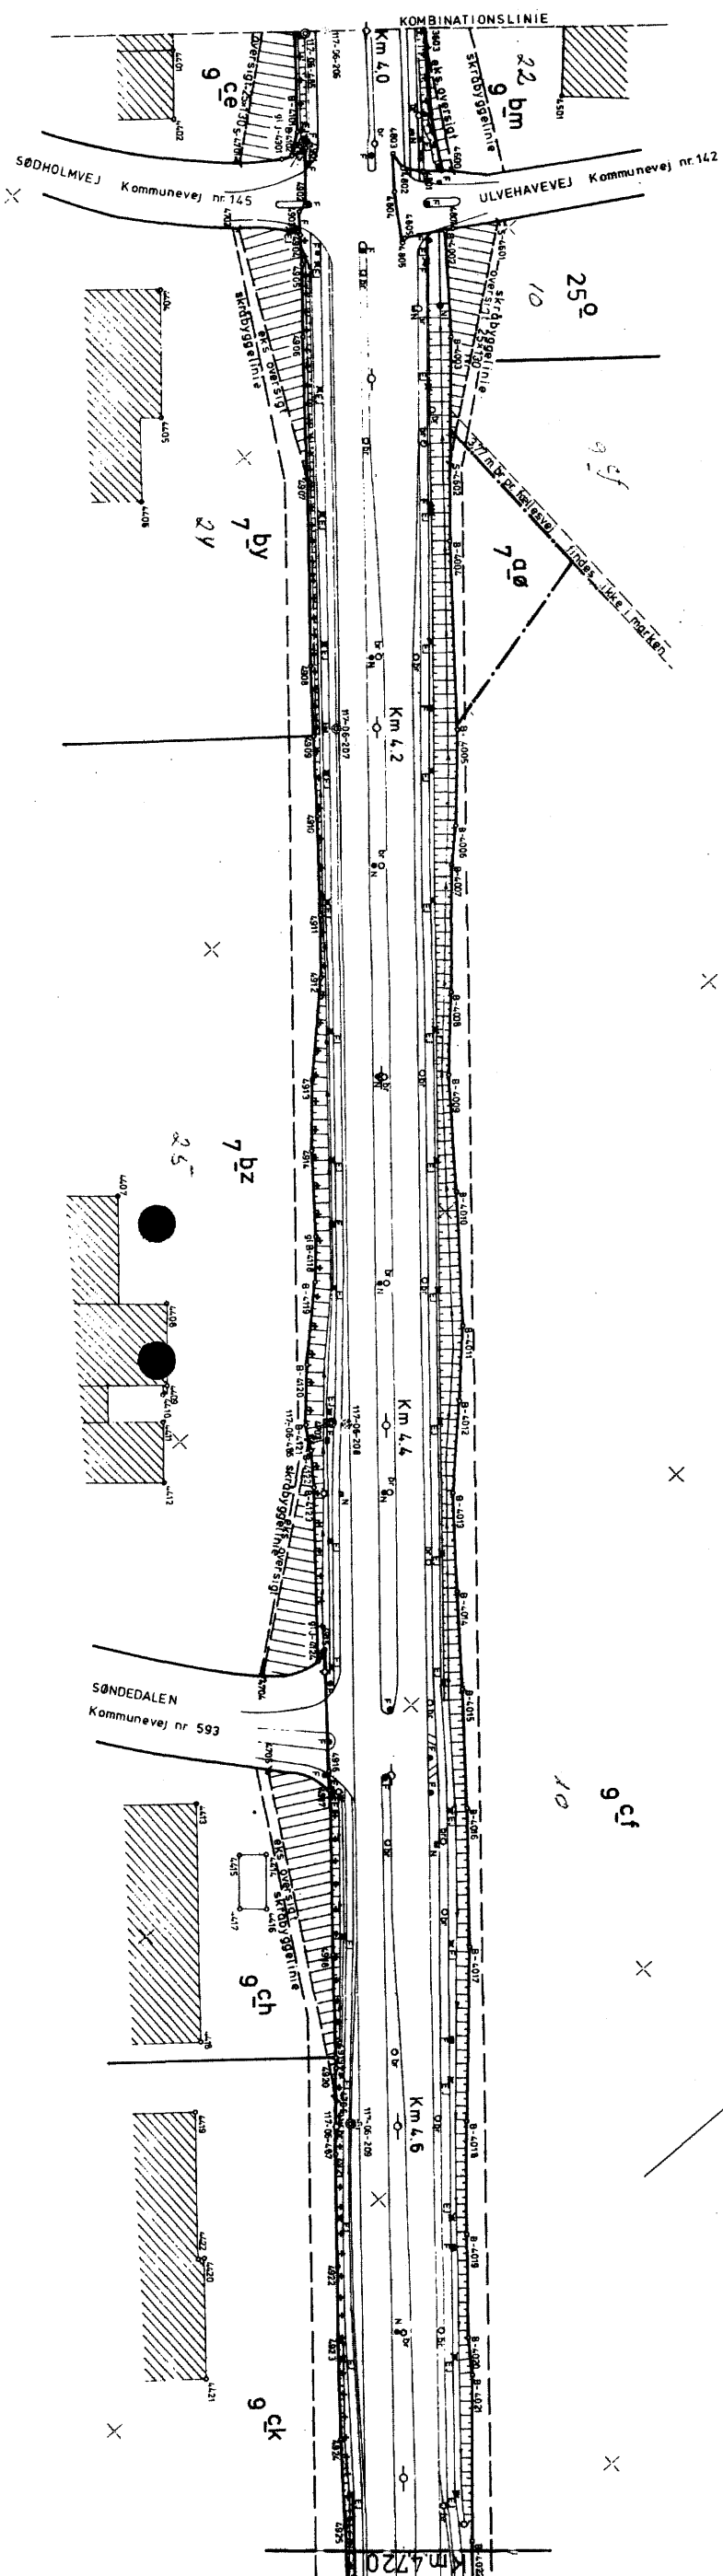

Rids i 1:2000 over

## TERRÆN AF VINDING BY, VINDING

Udfærdiget til brug ved tinglysning af  
byggelinie langs hovedlandevej nr. 341.  
km. 4,000 - 4,720

Vejle, den 16.7.1979

*Jens Bo*  
Landinspektør

Signatur:

Byggelinie 25,00 m fra vejmidte  
Højde- og passagetillæg der udgør  
2 x højdeforskel + 1 m er ikke  
angivet.

At denne kort-genpart er nøjagtig genpart af det originale kort vedrørende ejendommen(e)  
mtr. nr. terræn af Vinding by, Vinding, Vejle kommune, Vejle amt  
attesteres herved. Vejle d. 16.7. 1979

Navn *Jens Bo* Landinspektør Justitsministeriets genpartskærlærred. Til kort.

7 aø, Stempel kr.  
Vinding by,  
Vinding m.fl.

Akt: Skab 14 nr. 800  
(Udfyldes af dommerkontoret)

Matr. nr.

(Ejerlejlighedsnr.)

Gade og husnr.

23.MAR82 05216

Anmelder:

KOMMISSARIUS  
VED STATENS EKSPROPRIATIONER I JYLLAND  
ADELGADE 105, 8660 SKANDERBORG  
TLF. (06) 52 16 55

# BESTEMMELSE,

der ved ekspropriation efter reglerne i lov nr. 186 af 4. juni 1964 til udbygning af hovedlandevej 341 på en strækning i Vejle kommune fra Jædersbæk til Ryttergrøftvejen som servitut er pålagt nedennævnte ejendomme, og som skal sikres ved tinglysning med prioritet forud for servitutter og pantegæld:

Den til enhver tid værende ejer af ejendommen er pligtig at respektere, at der på det på vedlagte rids med skravering angivne areal af ejendommen hverken varigt eller midlertidigt må forefindes noget af større højde end 1 m over en flade gennem de tilstødende vejes midtlinie. Denne bestemmelse omfatter ikke sne.

De pågældende vejbestyrelser er hver for sig påtaleberettiget.

Denne bestemmelse begæres tinglyst på følgende ejendomme:

Vejle amt,  
Vinding,  
Vinding by.

Matr. nr. 7 aø, ✓  
- - 9 av, ✓  
- - 9 ce, ✓  
- - 9 cf,  
- - 15 a og ✓  
- - 25 o. ✓

Kommissarius ved statens ekspropriationer i Jylland,  
Adelgade 105, 8660 Skanderborg, den 19. marts 1982.  
e.b.

T. Bjerre

INDFØRT I DAGBOGEN  
FOR VEJLE CIVILRET.  
23 MAR. 1982

LYST



Stempel kr.

Akt: Skab *A* nr. *800*  
(Udfyldes af dommerkontoret)

Matr. nr. 9 av,  
Vinding by,  
(Ejerlejlighedsnr.)  
Vinding..  
Gade og husnr.

Anmelder:

*5216*

KOMMISSARIUS  
VED STATENS EKSPROPRIATIONER I JYLLAND  
ADELGADE 105, 8660 SKANDERBORG  
TLF. (06) 52 16 55

22.APR83 07805

Påtegning på dokument om fri oversigt, der er tinglyst den 23. marts 1982 i anledning af udbygning af hovedlandevej 341 på en strækning i Vejle kommune fra Jædersbæk til Ryttergrøftvejen:

"I anledning af en forud for tinglysningen af denne servitut gennemført udstykning begæres dette dokument aflyst af tingbogen for så vidt angår matr. nr. 9 av, Vinding by, Vinding og i stedet tinglyst på matr. nr. 9 cr ibd.

Kommissarius ved statens ekspropriationer i Jylland,  
Adelgade 105, 8660 Skanderborg, den 21. april 1983. "  
e.b.


T. Bjerre

INDFØRT I DAGBOGEN  
FOR VEJLE CIVILRET  
22 APR. 1983  
**LYST**

*R*

Jens Bo - Johs. Kloch  
Landinspektør I/S  
Vejle  
j.nr. 628/78

Akt: Skab nr.  
(udfyldes af dommerkontoret)

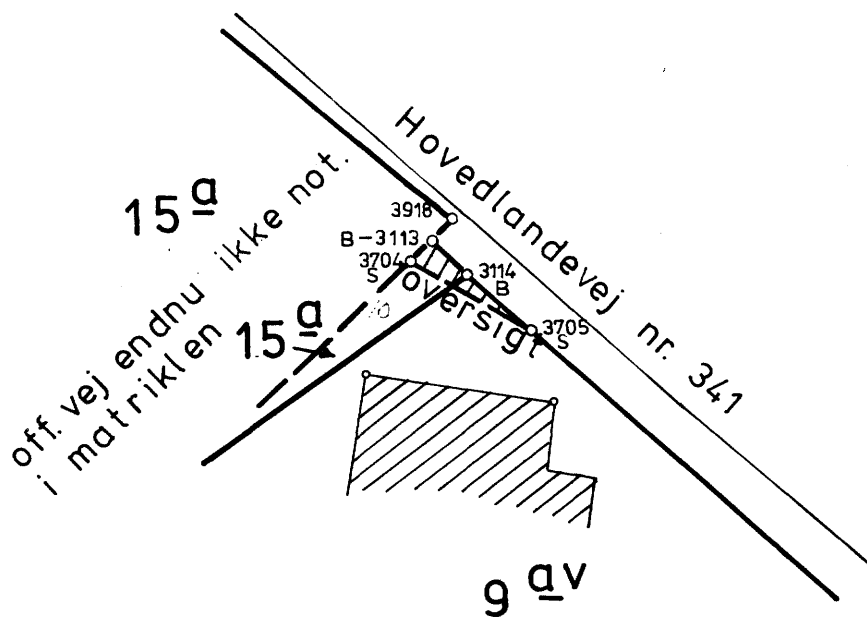

Rids i 1:1000 for del af  
matr. nr. 9<sup>av</sup> og 15<sup>a</sup>

VINDING BY, VINDING

Vejle kommune

Vejle amt

Udfærdiget til brug ved  
tinglysning af deklaration  
om oversigt.

Udfærdiget i april 1979

*Jens Bo - Johs. Kloch*

Landinspektør

| Pkt.nr. | Y         | X         |
|---------|-----------|-----------|
| 3113    | 139338,86 | 260957,55 |
| 3114    | 139334,38 | 260952,78 |
| 3704    | 139336,08 | 260960,32 |
| 3705    | 139327,12 | 260944,19 |
| 3918    | 139341,65 | 260954,78 |

Navn *Jens Bo - Johs. Kloch*

d. 10.8. 1979

Vejle

attesteres herved.

ngs-  
flar

fløj


Jens Bo - Johs. Kloch  
Landinspektør 1/S  
Vejle

J.nr. 628/78

Akt: Skab nr.

(udfyldes af dommerkontoret)

Justitsministeriets genpartkalkylærred. Til kort.

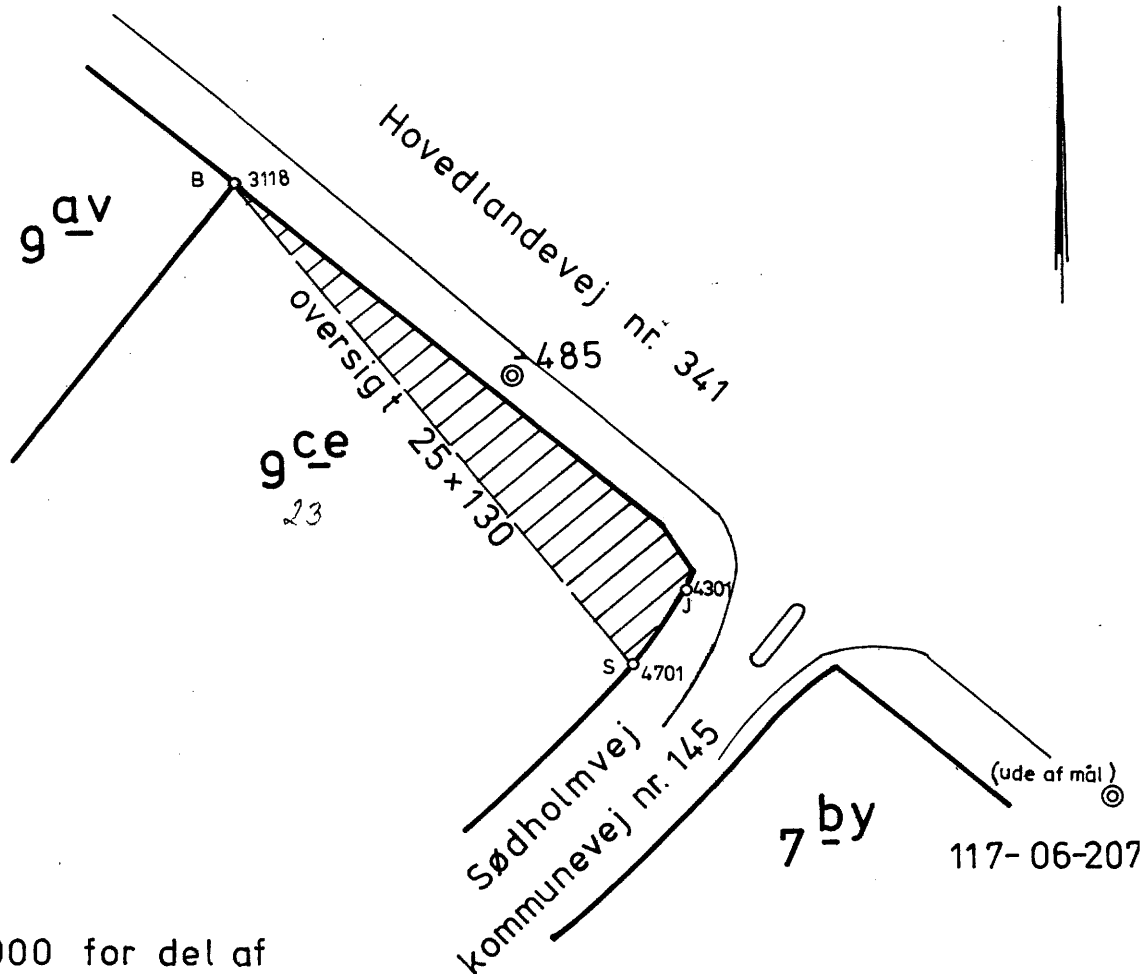

Rids i 1:1000 for del af  
matr. nr. 9ce

## VINDING BY, VINDING

Vejle kommune

Vejle amt

Udfærdiget til brug ved  
tinglysning af deklaration  
om oversigt.

Udfærdiget i april 1979.

*Jens Bo - Johs. Kloch*

Landinspektør.

| Pkt. nr. | Y         | X         |
|----------|-----------|-----------|
| 3118     | 139220,18 | 260816,66 |
| 4301     | 139164,66 | 260757,37 |
| 4701     | 139154,87 | 260764,49 |
| -207     | 139068,39 | 260624,51 |
| -485     | 139193,33 | 260779,82 |

At denne kort-genpart er nøjagtig genpart af det originale kort vedrørende ejendommen(e)

mtr. nr. 9ce Vinding by, Vinding, ● Vejle kommune, Vejle amt

attesteres herved. Vejle d. 10.8. 1979

Bestillings-  
formular


Y - 1 fløj

Jens Bo - Johs. Kloch  
Landinspektør 1/S  
Vejle  
J.nr. 628/78

Akt: Skab nr.  
(udfyldes af dommerkontoret)

Justitsministeriets genpartikalkærlighed: Til kort.

117-06-485

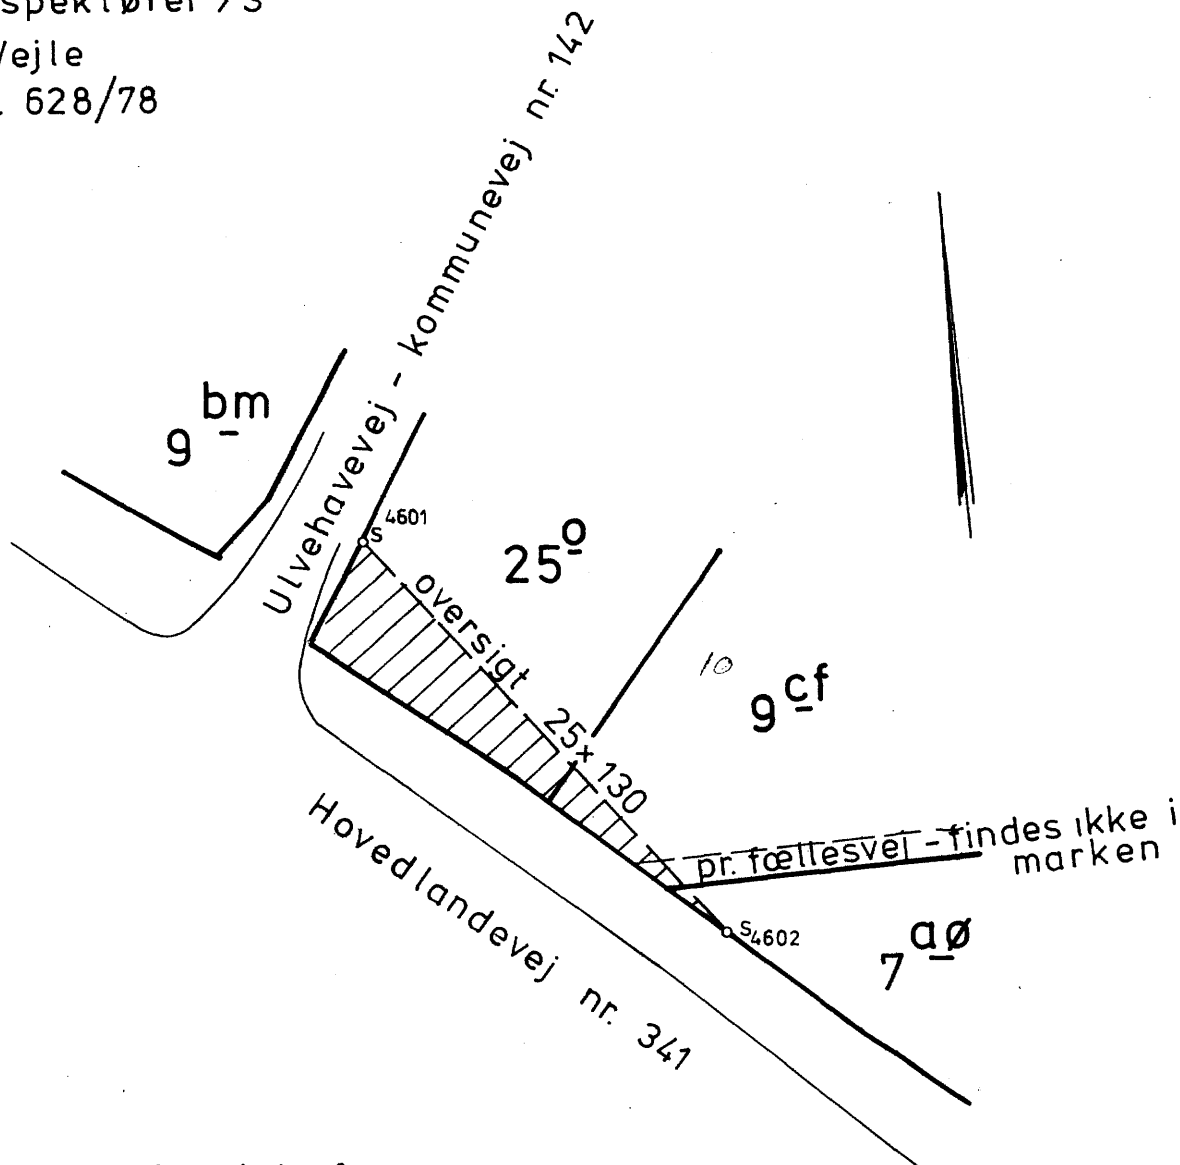

Rids i 1:1000 for del af  
matr. nr. 7 aø, 9 cf og 25 o

VINDING BY, VINDING

Vejle kommune  
Vejle amt

Udfærdiget til brug ved  
tinglysning af deklaration  
om oversigt.

Udfærdiget i april 1979

*Jens Bo - Johs. Kloch*

Landinspektør

- 207

| Pkt.nr. | Y         | X         |
|---------|-----------|-----------|
| 4601    | 139198,80 | 260703,38 |
| 4602    | 139143,00 | 260660,38 |
| -207    | 139068,39 | 260624,51 |
| -485    | 139193,33 | 260779,82 |

At denne kort-genpart er nøjagtig genpart af det originale kort vedrørende ejendommen(e)

mtr. nr. 7 aø, 25 o Vinding by, Vinding, Vejle kommune, Vejle amt  
attesteres herved. Vejle d. 10.8. 1979  
Navn *Jens Bo - Johs. Kloch*

Bestillings-  
formular

Y-1 fløj