

Stempel: kr. 750,00

Akt: skab *L* nr. *631*
(Udfyldes af tinglysningskontoret)

Ejerlav: Bredballe by, Bredballe

Matr. nr.: 17q, 17r, 17s og 17t
(Ejerlejlighedsnr.)

Gade og husnr.:

Anmelder:

Navn: landinspektørfirmaet
johs. kloch
Adr.: damhaven 7 7100 vejle
telf. 75 833999

Tlf.nr.:

Deklaration

Undertegnede ejere af matr.nr. 17q, 17r, 17s og 17t Bredballe by, Bredballe pålægger herved for os og efterfølgende ejere følgende

servitut om oversigt.

På det areal der er angivet med skravering på vedhæftede rids må der hverken varigt eller midlertidigt forefindes bebyggelse, beplantning el. lign. af en større højde end 1.00 m over en flade gennem de tilstødende vejes midt-linier.

Denne bestemmelse gælder ikke sne.

Oversigtsarealets terrænhøjde må intetsteds ligge over den førnævnte flade.

Vejle kommune som vejbestyrelse er påtaleberettiget.

Denne servitut begæres tinglyst på matr.nr. 17q, 17r, 17s og 17t Bredballe by, Bredballe med prioritet forud for pantegæld.

Med hensyn til servitutter og byrder henvises til ejendommenes blade i tingbogen.

Dato: *24/11 94*

Som ejer af matr.nr. 17q:

Karen Marie Lund Jensen
Karen Marie Lund Jensen

Dato: *1/11 94*

Som ejer af matr.nr. 17r:

Flemming Haugaard Nielsen og Joan Vad Nielsen
Flemming Haugaard Nielsen og Joan Vad Nielsen

Dato: *1/11 94*

Som ejer af matr.nr. 17s:

Kurt Hedetoft
Kurt Hedetoft

Dato: *1/11 94*


Som ejer af matr.nr. 17t:

Eivind Johansen og Anna M. Lebech Sørensen
Eivind Johansen og Anna M. Lebech Sørensen

I medfør af § 42, stk. 1, i lov om planlægning (lov nr. 388 af 6/6 1991) meddeler Vejle Byråd herved samtykke til, at foranstående servitut tinglyses.

Tilvejebringelse af en lokalplan i h.t. ovennævnte lovs § 13, stk. 2, er ikke påkrævet.

Teknisk Udvalg, den 14/11 1994.
P.u.v.

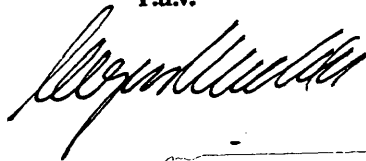

Matr: 17 Q .

Bredballe By, Bredballe

A

Retten i : Vejle
Indført den : 16.11.1994
Lyst under nr.: 103887

Matr: 17 R .

Bredballe By, Bredballe

A

Retten i : Vejle
Indført den : 16.11.1994
Lyst under nr.: 103888

Matr: 17 S .

Bredballe By, Bredballe

A

Retten i : Vejle
Indført den : 16.11.1994
Lyst under nr.: 103889

Matr: 17 T .

Bredballe By, Bredballe

A

Retten i : Vejle
Indført den : 16.11.1994
Lyst under nr.: 103890

Markedslægning heds alle

fornit



At denne kort-genpart er nøjagtig genpart af det originale kort vedrørende ejendommen(e)

mtr. nr. 17q, 17r, 17s, 17t og 30am

Bredballe by, Bredballe

Vejle kommune, Vejle amt

attesteres herved.

Vejle

d.


14.09.

19 94

Navn

landinspektør.

Justitiministeriets genpartkalkuleret. Til-kort.

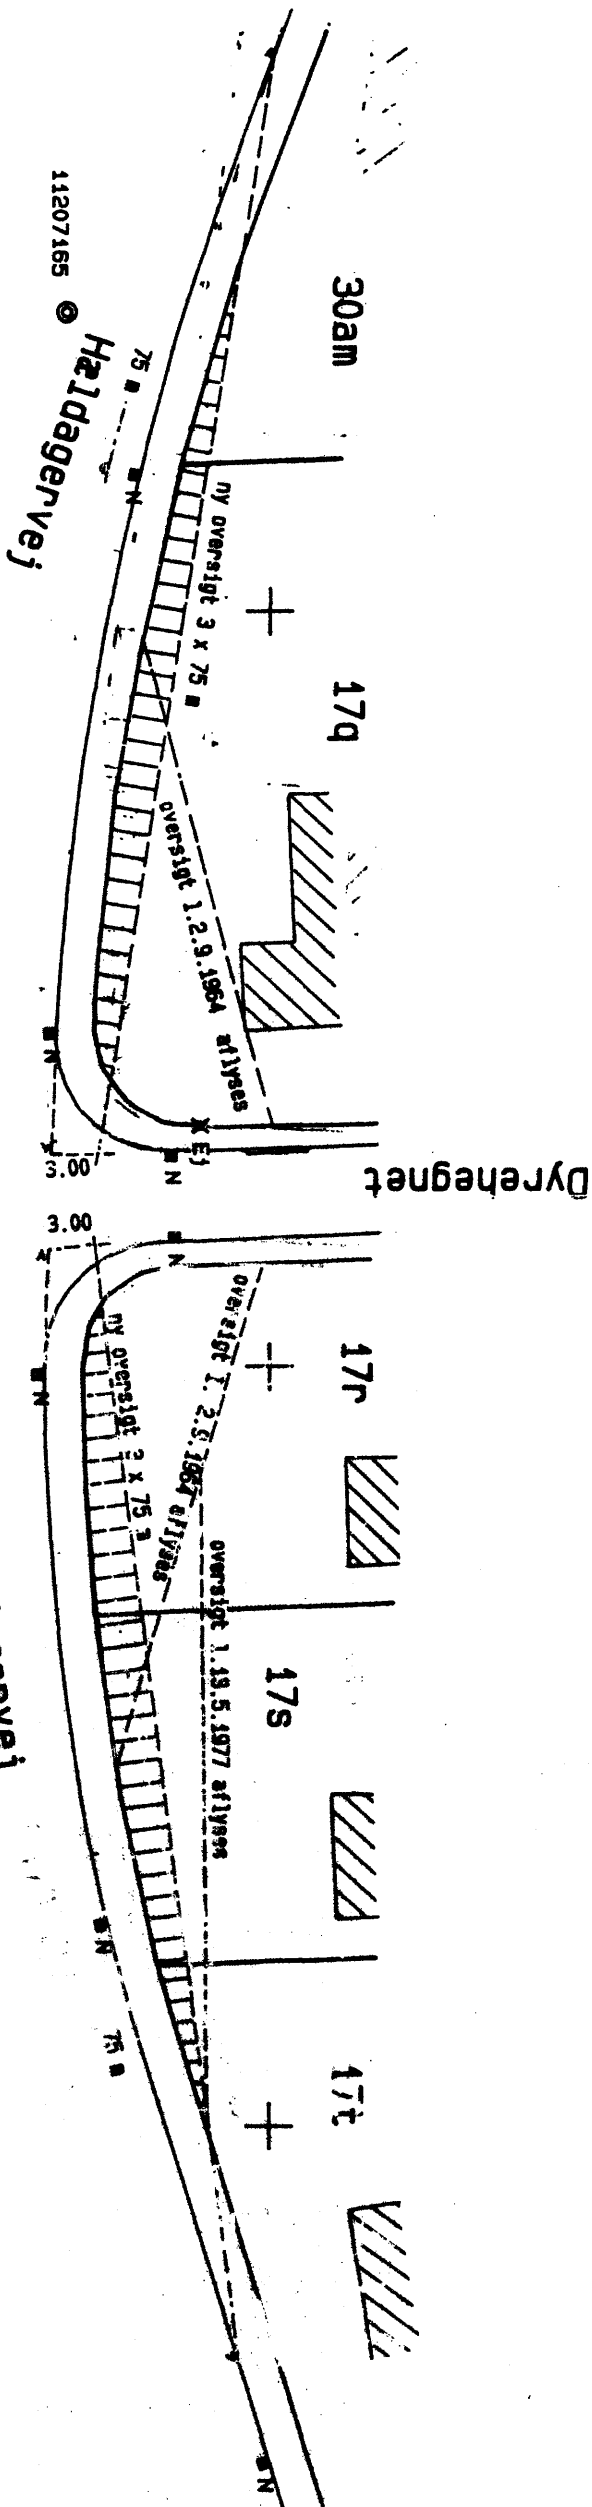

X=259100
Y=142450

N

Overstigtsservitut Haldagervej / Dyrehæget

landinspektørfirmaet
Johs. Kloth
damhaven 7 . 7100 vejle
tlf. 75 83 39 99
J.nr. 94057

Del af matr.nr. 17q, 17r, 17s, 17t
og 30am
BREDBALLE BY, BREDBALLE

Vejle kommune, Vejle amt.
Udfærdiget efter opmåling.
Vejle, den 14.09.1994.

1: 500

Johs. Kloth
Landinspektør