

Justitsministeriets genpartspapir. Til lejekontrakter, servitutdokumenter o. l., forsettelse af dokumenter, fortegnelse over pantsatte genstande o. l. (vedr. fast ejendom).

Mtr. nr., ejerlav, sogn: 2^e

Stempel: 25 kr. 00 øre

Akt: Skab M nr. 559.
(udfyldes af dommerkontoret)

(i København kvarter)
eller (i de sønderjydske lands-
dele) bd. og bl. i tingbogen,
art. nr., ejerlav, sogn.

Bredballe by,
Hornstrup sogn

Gade og hus nr.:

Jens Bo
Anmelder: Landinspektør
Vejle

Genpart

10856 *27.NOV 1969

DEKLARATION

Underskrevne ejer af matr.nr. 2^e Bredballe by, Hornstrup sogn pålægger herved nævnte matr.nr. følgende servitut om oversigt:

"Ejerne af parcel 2, 3, 10, 11 og 16 af matr.nr. 2^e er pligtig at drage omsorg for, at der på de hjørnearealer, som på vedhæftede rids er angivet med grøn farve, ikke fremtidigt - hverken varigt eller midlertidigt - forefindes bebyggelse, genstande af nogen art eller bevoksning, som når mere en 80 cm op over et plan gennem de tilgrænsende vejes midtlinier. Servitutten omfatter også et areal af offentlig bivej nr. 7, der agtes matrikuleret under parcel 2 i forbindelse med vejens regulering og udskillelse i matriklen. I tilfælde af overtrædelse af servitutbestemmelserne, kan den påtaleberettigede lade forholdene bringe i overensstemmelse med servitutten på lodsejerens bekostning. Påtaleretten tilkommer Hornstrup sogneråd."

Nærværende deklaration tinglyses med rang forud for al pantegæld. Med hensyn til byrder og servitutter henvises til ejendommens blad i tingbogen.

21. november 1969
Bredballe, den.....

N. Jørgensen, sognerådsformand
Som ejer af matr.nr. 2^e:.....
(sign.)

Indført i dagbogen for Vejle herredsret
den 27/11 1969

Lyst: Tingbog.

Akt: Skab M nr. 559 Hornstrup

Mus. forvist.


[Signature]

[Signature]
Genpartens rigtighed bekræftes
Dommeren i Vejle herredsret.

[Signature]

Jens Bo
Landinspektør
Vejle
j.nr. 362/69

Justitsministeriets genpartkalkuleret. Til kort.

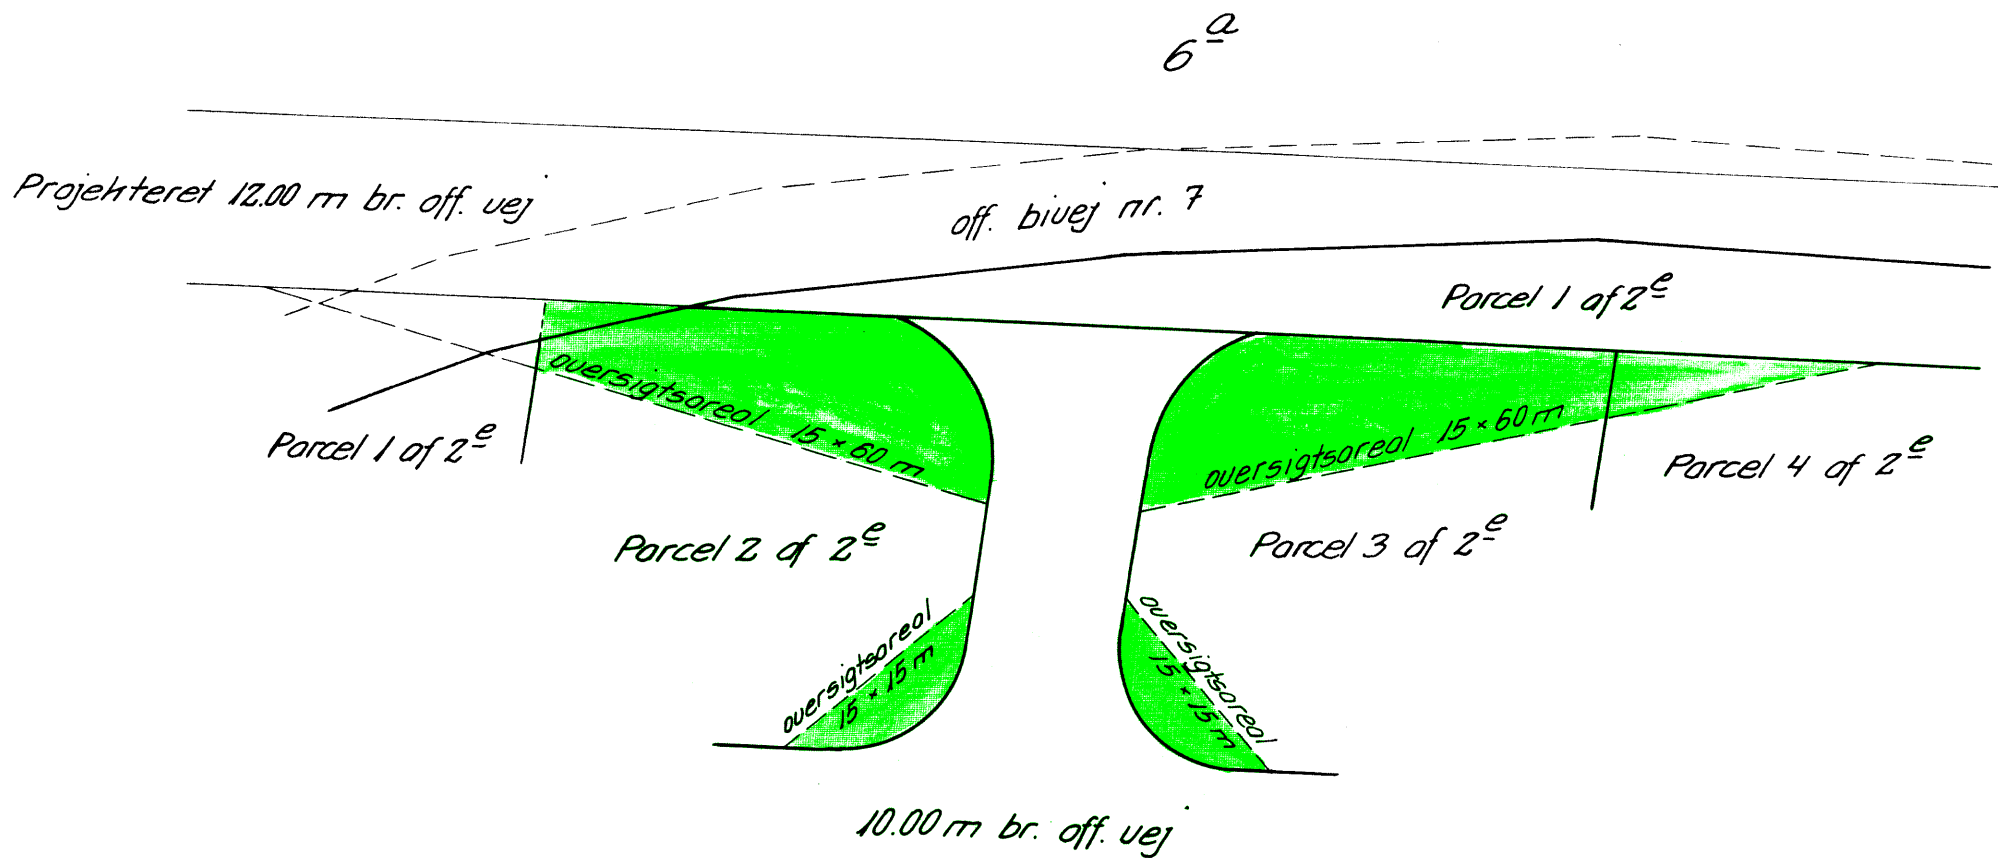


Rids i 1:500 over terræn af
Bredballe by

Hornstrup sogn, Nørvang herred,
Vejle amt.

Udfærdiget til brug ved tinglysning
af deklaration om de herpå med
grøn farve viste oversigtsarealer

Vejle, den 29. oktober 1969

Jens Bo
landinspektør

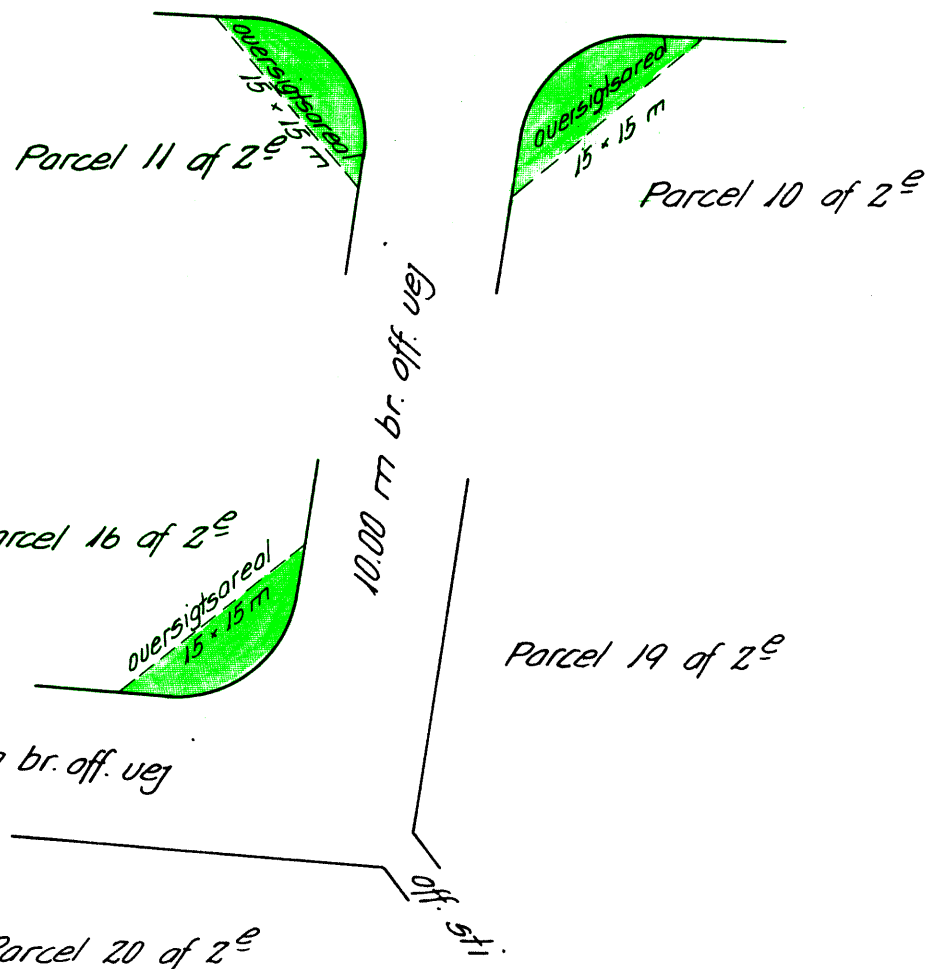

Parcel 20 of 2e

off. sti

At denne kort-genpart er nøjagtig genpart af det originale kort vedrørende ejendommen(e)

Terræn af Bredballe by, Hornstrup sogn

attesteres herved. Vejle d. 29. oktober 1969

Navn:

Bestillings-
formular

Y-2 fløj

Jensen & Kjeldskov A/S