

*** * ***
 * * *
 * * ***
 * * * Retten i Vejle
 * *** *** Tinglysningsafdelingen

Akt.nr.:
 Q 430

Påtegning på byrde
 Vedrørende matr.nr. 30 O, Bredballe By, Bredballe
 Ejendomsejer: Oxdal Vest A/S
 Lyst første gang den: 02.08.2007 under nr. 19489
 Senest ændret den : 02.08.2007 under nr. 19489

Rids vedhæftet

Retten i Vejle den 07.08.2007

Vinnie Maj Madsen

Matr.nr. 30^o
Bredballe By, Bredballe

Anmelder:
LANDINSPEKTØRERNE SYD I/S
Nørregade 3
6600 Vejen
Tlf.: 75 36 35 22
Jr. nr. 3068013

DEKLARATION

GENPART 438214 01 0000.0009 02.08.2007 TA
1.400,00 K

Undertegnede ejer af matr.nr. 30^o Bredballe By, Bredballe pålægger herved min ejendom følgende bestemmelse: ✓

På de arealer, der på vedhæftede rids er fremhævet (med kraftig stiptet linie og skravering) og svarende til 3 x 95m målt langs kørebanerne og indkørsel, etableres og opretholdes fri oversigt.

På disse arealer skal de til enhver tid gældende almindelige bestemmelser for oversigtsarealer respekteres, efter hvilke der ikke på oversigtsarealerne varigt eller midlertidigt må anbringes genstande eller forefindes bevoksning, der rager mere end 0,80m op over en flade gennem de to vejes (Hældagervej og indkørsel) midtlinier. Bestemmelserne omfatter ikke sne.

Bortset herfra har ejeren fuld rådighed over arealerne.

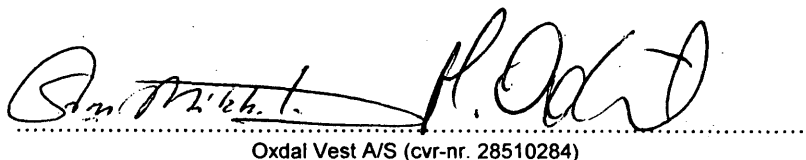
Påtaleberettiget er Vejle Byråd.

Ovenstående bestemmelse begæres tinglyst på matr.nr. 30^o Bredballe By, Bredballe.

Angående servitutter og pantehæftelser henvises til ejendommens blad i tingbogen.

Vejen, den 22.06.2007

Som ejer af matr.nr. 30^o Bredballe By, Bredballe:


Oxdal Vest A/S (cvr-nr. 28510284)

Stiftelsen af foranstående servitut tiltrædes i henhold til lov om planlægning § 42.
Tilvejebringelse af lokalplan er ikke påkrævet.

Matr.nr. 30°
Bredballe By, Bredballe

Anmelder:
LANDINSPEKTØRERNE SYD I/S
Nørregade 3
6600 Vejen
Tlf.: 75 36 35 22
Jr. nr. 3068013

DEKLARATION

Undertegnede ejer af matr.nr. 30° Bredballe By, Bredballe pålægger herved min ejendom følgende bestemmelse:

På de arealer, der på vedhæftede rids er fremhævet (med kraftig stiplede linie og skravering) og svarende til 3 x 95m målt langs kørebanerne og indkørsel, etableres og opretholdes fri oversigt.

På disse arealer skal de til enhver tid gældende almindelige bestemmelser for oversigtsarealer respekteres, efter hvilke der ikke på oversigtsarealerne varigt eller midlertidigt må anbringes genstande eller forefindes bevoksning, der rager mere end 0,80m op over en flade gennem de to vejes (Hældagervej og indkørsel) midtlinier. Bestemmelserne omfatter ikke sne.

Bortset herfra har ejeren fuld rådighed over arealerne.

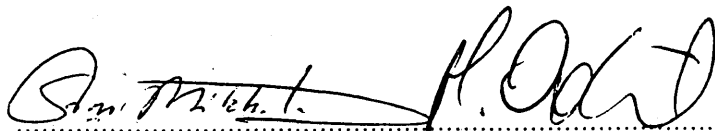
Påtaleberettiget er Vejle Byråd.

Ovenstående bestemmelse begæres tinglyst på matr.nr. 30° Bredballe By, Bredballe.

Angående servitutter og pantehæftelser henvises til ejendommens blad i tingbogen.

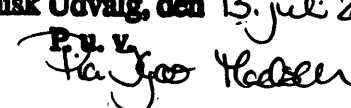
Vejle, den 27.06.2007

Som ejer af matr.nr. 30° Bredballe By, Bredballe:


Oxdal Vest A/S (cvr-nr. 28510284)

I medfør af § 42, stk. 1, i lov om planlægning (lov nr. 763 af 11/9 2002) meddeler Vejle Byråd herved samtykke til, at foranstående servitut tinglyses.

Tilvejebringelse af en lokalplan iht. ovennævnte lovs § 13, stk. 2, er ikke påkrævet.

Teknisk Udvalg, den 13. juli 2007


At denne kort-genpart er nøjagtig genpart af det originale kort vedrørende ejendommen(e)

mtr.nr. 300 Bredballe By, Bredballe, Vejle Kommune

attesteres herved. Vejen d. 20.07

Navn

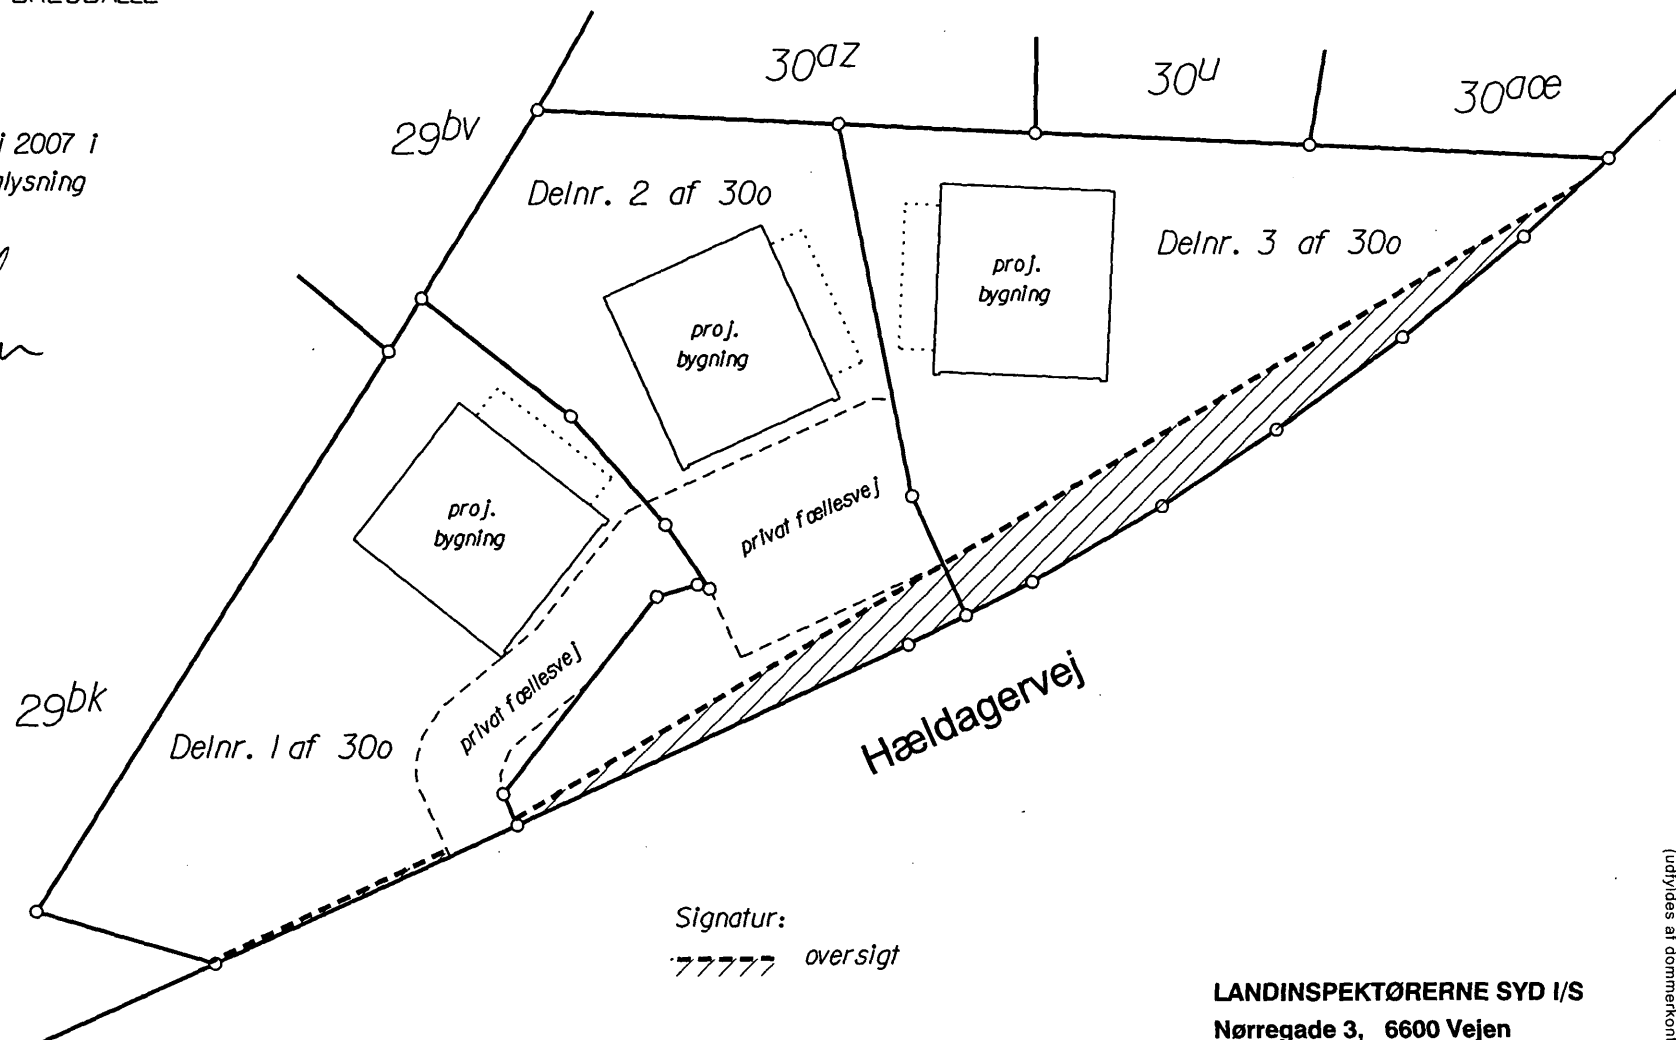
Justitsministeriets genpartpapir. Til kort.

Rids i 1:500 over
delnr. 1, 2 og 3 af
mtr.nr. 300
BREDBALLE BY, BREDBALLE
Vejle Kommune

Udfærdiget i juni 2007 i
anledning af tinglysning
af oversigt.


Lars Bendtsen
landinspektør

Jnr. 3068013



Signatur:

777777 oversigt

LANDINSPEKTØRERNE SYD I/S
Nørregade 3, 6600 Vejen
Tlf. 75 36 35 22
vejen@landsyd.dk

Akt: Skab nr.
(udfyldes af dommerkontoret)