

Justitsministeriets genpartpapir. Til lejekontrakter, servitutdokumenter o. l., forrættelse af dokumenter, fortegnelse over pantsatte genstande o. l. (vedr. fast ejendom).

Mtr. nr., ejerlav, sogn: 37cb, 38ab, 37cd og 37bu
(i København kvarter)
eller (i de sønderjydske landsdele) bd. og bl. i tingbogen, Bredballe by, Hornstrup sogn
art. nr., ejerlav, sogn.

Stempel: 4 kr. øre

Akt: Skab nr. 365
(udfyldes af dommerkontoret)

Gade og hus nr.:

- 3 JUNI 1967

Genpart

Anmelder: Jens Bo Landinspektør Vejle

04298

D e k l a r a t i o n .

I forbindelse med istandsættelse af Wm. Andersensvej og Jørgasvej, pålægger underskrevne ejere af matr. nr. 37 cb, 38 ab, 37 cc, 37 cd og 37 bu, Bredballe by, Hornstrup sogn herved vore ejendomme følgende servitut om oversigt. På de hjørner, som på vedhæftede rids er angivet med grøn farve, må der fremtidig ikke forefindes nogen art af bebyggelse, genstande eller beplantning eller andre varige eller midlertidige indretninger, der rager mere end 1,00 m over en flade bestemt ved de skærende vejes midtlinier.

Nærværende deklaration begæres tinglyst med prioritet forud for al pantegæld.

Med hensyn til servitutter henvises til ejendommens blade i tingbogen.

Påtaleretten tilkommer Hornstrup sogneråd.

I tilfælde af overtrædelse af servitутten er Hornstrup sogneråd berettiget til at bringe forholdene i overensstemmelse med servitутten på lodsejerens bekostning.

Bredballe, den 19 APR. 1967

Som ejer af matr. nr. 37 <u>cb</u>	<i>Birthe Hansen</i>
- - - - 38 <u>ab</u>	<i>N. Jørgensen</i>	sognerådsformand,
- - - - 37 <u>cc</u>	<i>J. P. Hansen</i>
- - - - 37 <u>cd</u>	<i>August Jensen</i>
- - - - 37 <u>bu</u>	<i>Jens Bo Landinspektør</i>

Indført i dagbogen for Vejle herredsret

den 31/4 1900

Lyst: Tingbog.

Akt: Skab nr.

Flomkamp

365

*Her forud
Ukendt indskat.
forud.*

Jens Olsen

J.W.

Genpartens rigtighed bekræftes

Dommeren i Vejle herredsret.

Jens Olsen

Jens Bo
Landinspektør
Vejle
j.nr. 201/67

Justitsministeriets genpartkalkuleret. Til kort.


At denne kort-genpart er nøjagtig genpart af det originale kort vedrørende ejendommen(e)

mtr. nr. Terræn af Bred- bolle by, Hornstrup sogn
attesteres herved. Vejle d. 30. maj 1967. Navn: Jens Bo

Bestillings-
formular

Y-1 fløj

Jensen & Kjeldskov A/S
G.D.

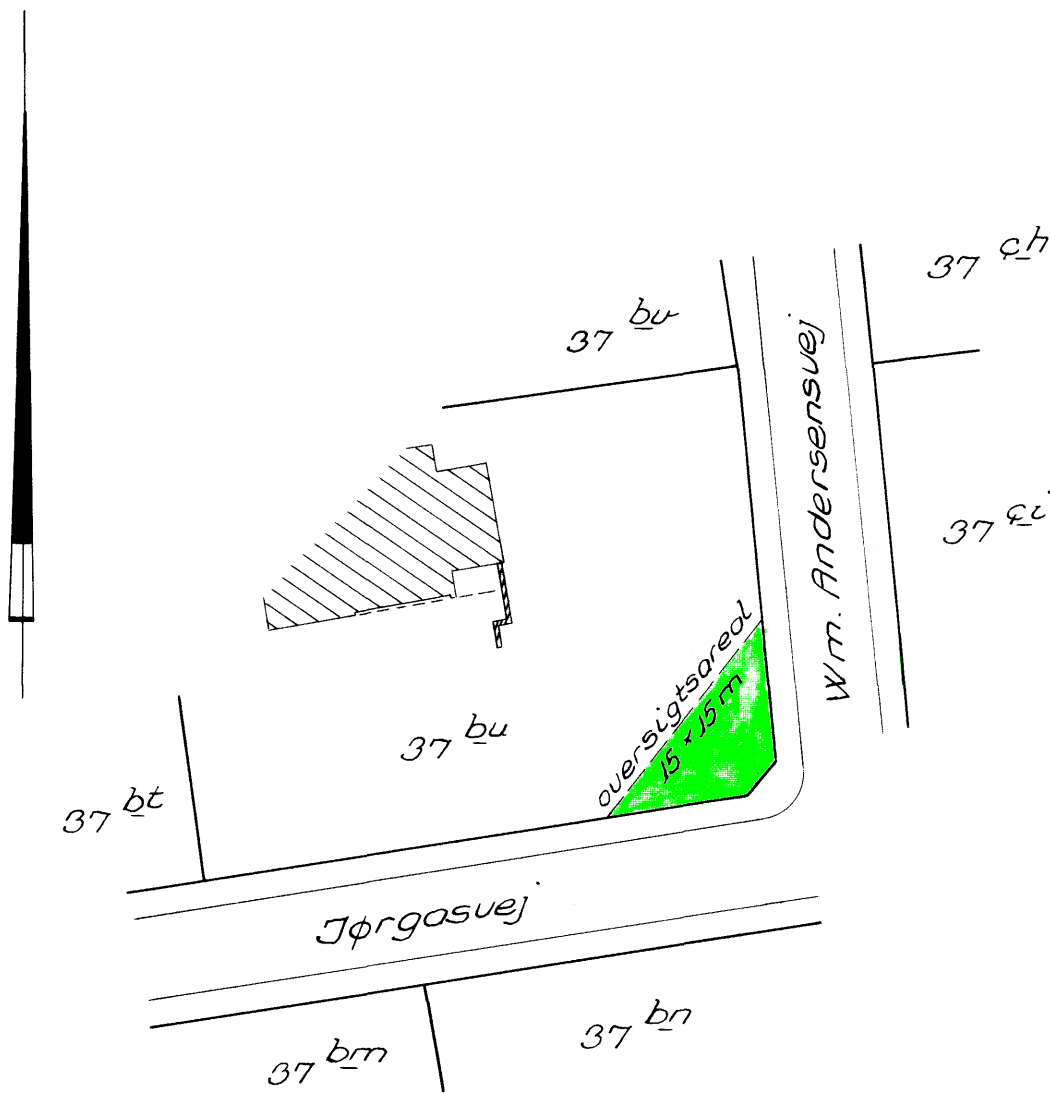

Rids i 1:500 over terræn af
Bredballe by
Hornstrup sogn
Nørvang herred
Vejle amt

Udfærdiget til brug ved tinglysning
af deklaration om det herpå med grøn
forue viste oversigtsareal.
Vejle, den 30. maj 1967.


Jens Bo
Landinspektør

Jens Bo
Landsinspektør
Vejle
j. nr. 201/67

Justitsministeriets genpartkalkuleret. Til kort.

At denne kort-genpart er nøjagtig genpart af det originale kort vedrørende ejendommen(e)

mtr. nr. Terræn af Bredbolle by, Hornstrup sogn
attesteres herved. Vejle d. 30. maj 1967
Navn: Jens Bo

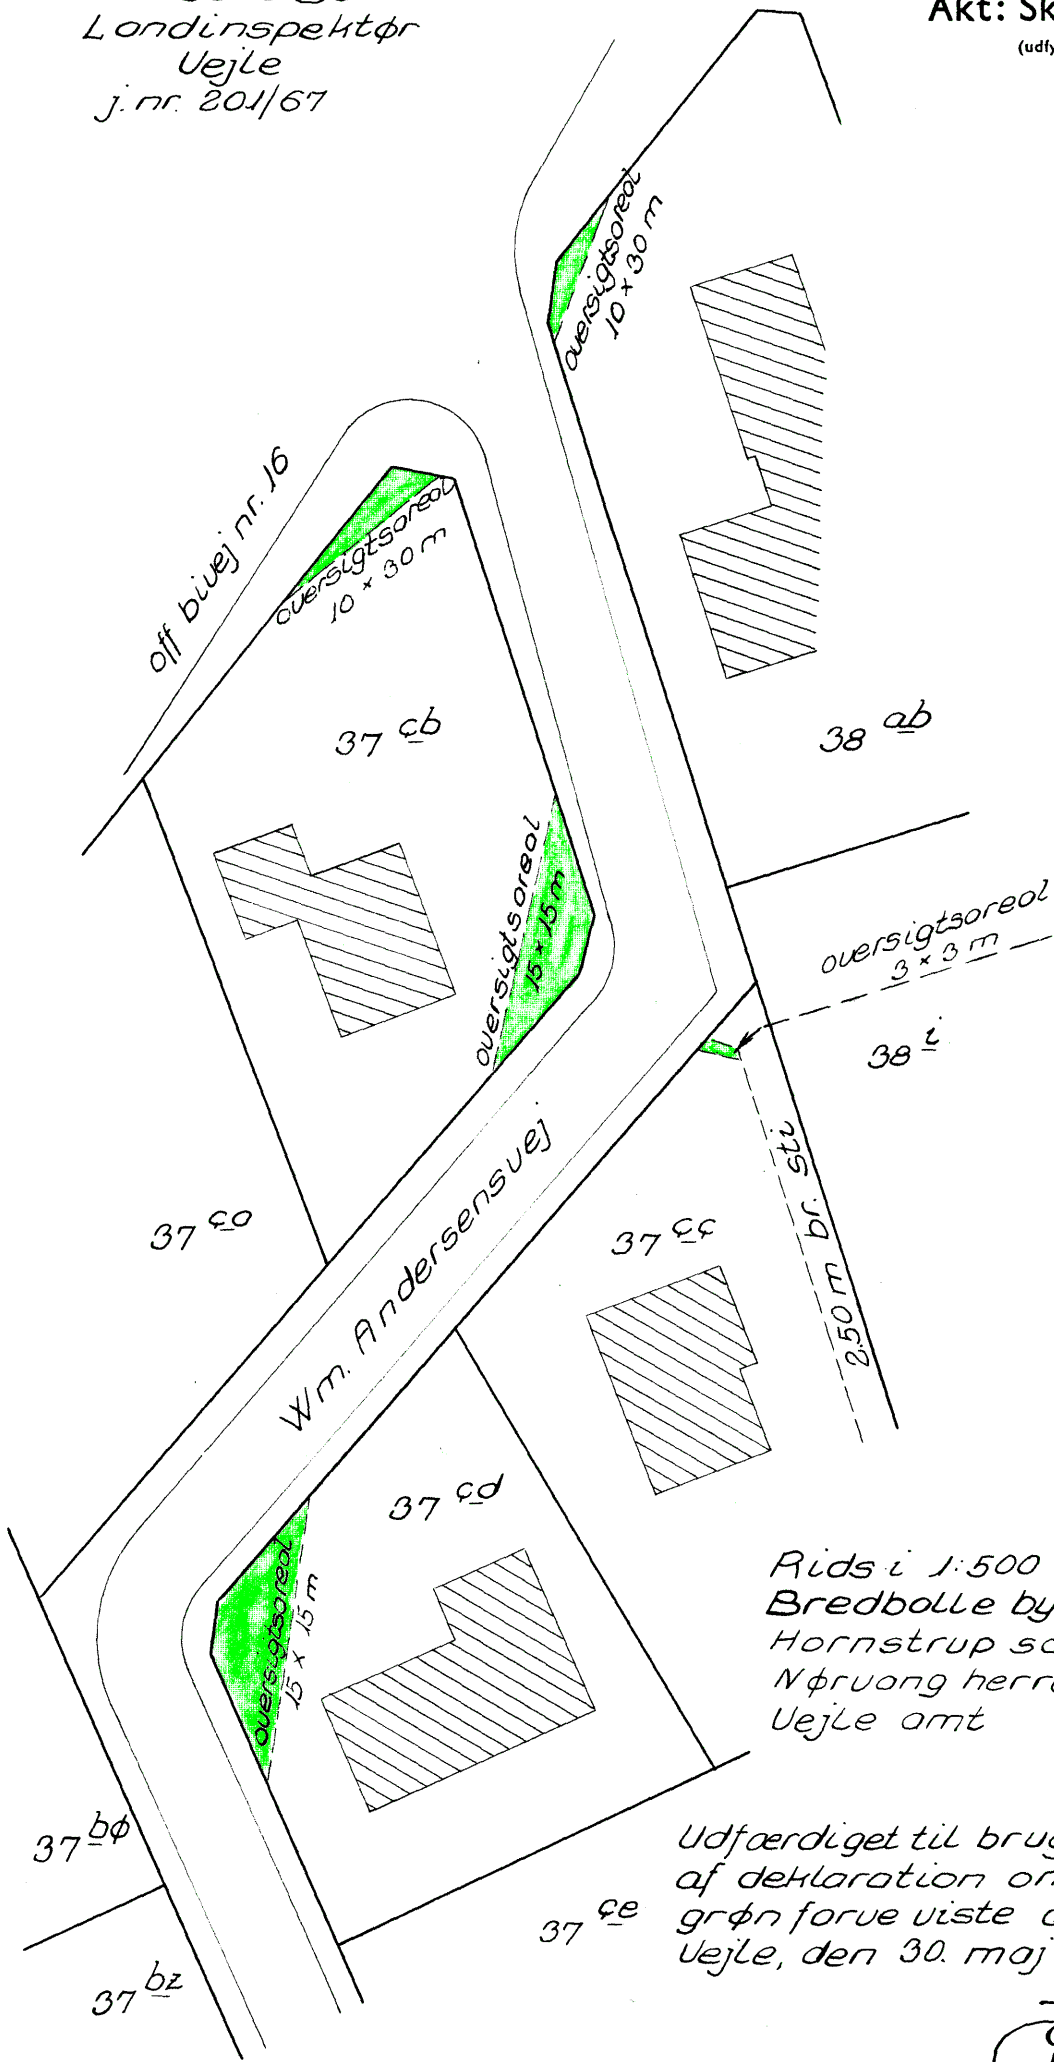

Rids i 1:500 over terræn af
Bredbolle by
Hornstrup sogn
Nørvang herred
Vejle amt

Udfærdiget til brug ved tinglysning
af deklaration om de herpå med
grøn farve viste oversigtsarealer.
Vejle, den 30. maj 1967.

Jens Bo
Landsinspektør