

Justitsministeriets genpærpapir. Til lejekontrakter, serviturdokumenter o.l., fortsættelse af dokumenter, fortegnelse over pantsatte genstande o.l. (vedr. fast ejendom).

Mtr. nr., ejerlav, sogn: 1<sup>l</sup> og 1<sup>u</sup> Ha- Stempel: 25 kr.00  
(i København kvarter) raldskær hvdg.,  
eller (i de sønderjydske lands- Skibet sogn.  
dele) bd. og bl. i tingbogen,  
art. nr., ejerlav, sogn.

Akt: Skab Q nr. 358  
(udfyldes af dommerkontoret)

Gade og hus nr.: 14387 \*- 6 NOV 1972

Anmelder: Jens Bo  
landinspektør  
Vejle

jk/kib

j.nr. 412/71

D e k l a r a t i o n .

Underskrevne ejere af matr.nr. 1<sup>l</sup> og matr.nr. 1<sup>u</sup> Haraldskær hvdg., Skibet sogn pålægger herved nævnte matr.nre. følgende servitut:

"Ejerne af nævnte matr.nre. er pligtige at drage omsorg for, at der på de på vedhaftede rids angivne og målsatte oversigtsarealer hverken varigt eller midlertidigt forefindes noget af større højde end 1,00 m over en flade gennem de tilstedende vejos midtlinier. Denne bestemmelse gælder ikke sne. Oversigtsarealernes terranhøjde må intetsteds ligge mere end 0,5 m over den førnævnte flade."

Denne servitut begæres tinglyst på forannævnte matr.nre. med prioritet forud for al pantegæld.

Med hensyn til byrder og servitutter henvises til ejendommens blade i tingbogen.

Påtaleretten tilkommer Vejle kommune.

.....Skibet., den..17..10..1972.....

Som ejer af matr.nr. 1<sup>l</sup>:... Agnes Truelsen.....  
(sign.)

Som ejer af matr.nr. 1<sup>u</sup>:..for..Vejle..kommune..den..1..nov..1972.....  
p.b.v.

Willy Sørensen  
(sign.) O. Jensen  
(sign.)

Godkendes i h.t. byggelovens § 4.

1. nov. 1972  
Vejle byråd, den.....

p.b.v.  
Willy Sørensen  
(sign.) O. Jensen  
(sign.)

Indført i dagbogen for Vejle herredøret  
den 6 / 11 1872

Lyst:

Akt: Skab Q nr. 558

ch AB/7

Genparten af det af Kongen  
Gennemseet i Vejle herredøret.


And frevist  
som: Sa' jgd. kastes guld.

*Jens Christian*

*Jens Christian*

Jens Bo  
landinspektør  
Vejele

j. nr. 412/71

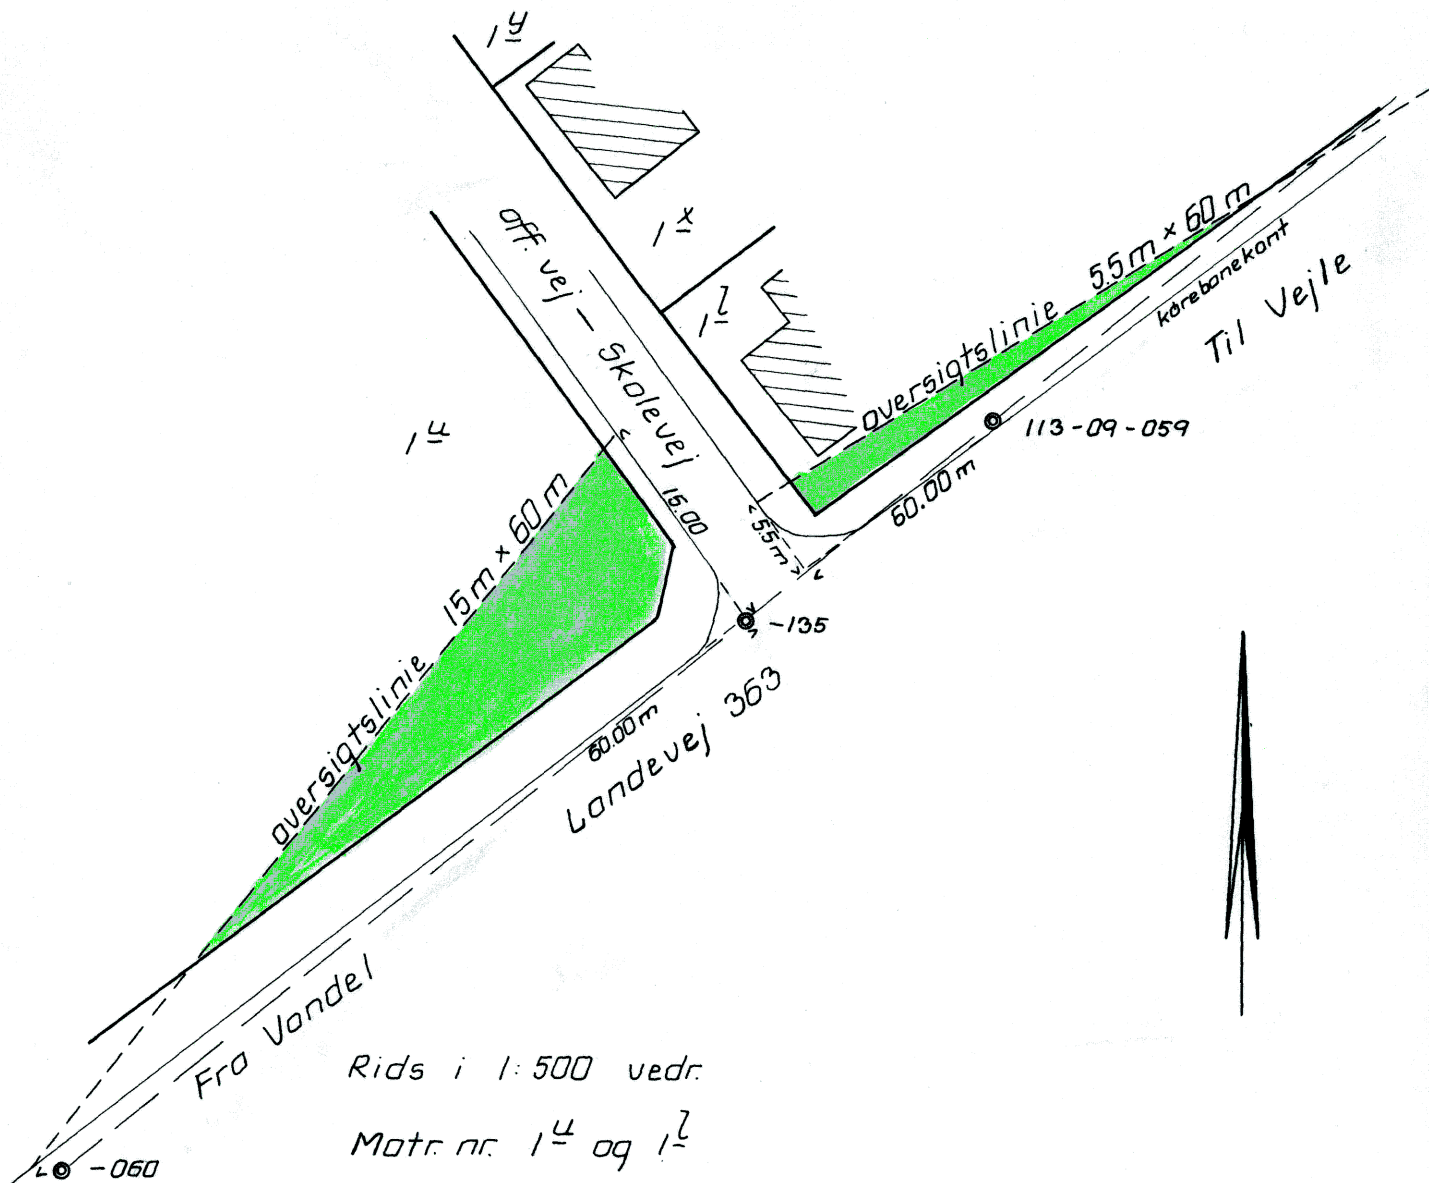

Rids i 1:500 vedr.

Matr. nr. 1<sup>u</sup> og 1<sup>z</sup>

Haraldskær hvdq.

Skibet sogn, Tørrild herred, Vejele amt.

Udfærdiget til brug ved tinglysning  
af de herpå med grøn farve viste over-  
sigtsarealer.

Vejele, den 27. sept. 1972.

for Jens Bo

*Johs Kloch*

landinspektør

Justitsministeriets genpartkalkuleret. Til kort.

Vejele amt.  
herred, Tørrild  
sogn, Haraldskær  
hvdq.

*Johs Kloch*

Navn:

1972

d. 27. sept.

attesteres herved.

\* At denne kort-genpart er nøjagtig genpart af det originale kort vedrørende ejendommen(e)

Justitsministeriets genpartipapir. Til lejekontrakter, servituddokumenter o. l., fortsættelse af dokumenter, fortegnelse over pantsatte genstande o. l. (vedr. fast ejendom).

Mtr. nr., ejerlav, sogn: 1<sup>l</sup> og 1<sup>u</sup> Stempel: kr.

Akt: Skab *D* nr. 368  
(udfyldes af dommerkontoret)

(i København kvarter)  
eller (i de sønderjydske lands- Haraldskær  
dele) bd. og bl. i tingbogen, Hvdg. Skibet  
art. nr., ejerlav, sogn. sogn.

Gade og hus nr.:

Anmelder:

Landinspektør Jens Bo  
Bøgevang, 1, Vejle

Genpart 15342 \*23.NOV 1972

P å t e g n i n g .

Foranstående retsanmærkning begæres aflyst idet uskade-  
lighedsattest er vedlagt.

Vejle, den 22.-11.-1972.  
Johs. Kloch (sign.)  
landinspektør.

Indført i dagbogen for Vejle herredsret  
den 23/11 1972

Genpartens rigtighed bekræftes  
Dommeren i Vejle herrederet.

Lyst:  
Akt: Skab *A* nr. 368

Uskadelighedsatt. freviset. *Jens Bo Bøgevang*  
Anm: annulleret.  
*Jens Bo Bøgevang*