

Mtr. nr., ejerlav, sogn:
(i København kvarter)
eller (i de sønderjydske lands-
dele) bd. og bl. i tingbogen,
art. nr., ejerlav, sogn.

Stempel: 25 kr. 00 øre

Akt: Skab *Æ* nr. 650
(udfyldes af dommerkontoret)

Købers }
Kreditors } bopæl:

Gade og hus nr.:

Anmelder:

landsretssagfører B. Fisch-Thomsen
landsretssagfører Johs. Hornum
advokat Bent Skov
Vejle

Genpart

00032*-5 JAN 1970

D e k l a r a t i o n

Undertegnede fru P o u l i n e S v e n d s e n, Skibet, deklarerer herved for mig selv og efterfølgende ejere af matr.nr. 1 a af Sledde by, Skibet sogn, følgende:

Den til enhver tid værende ejer af ovennævnte matr.nr. er pligtig til at drage omsorg for, at der på det på vedhæftede rids angivne og målsatte oversigtsareal hverken varigt eller midlertidigt forefindes noget af større højde end 1,0 meter over en flade gennem de tilstødende vejes midtlinier. Denne bestemmelse gælder ikke sne.

Nævnte rids er udarbejdet i november måned 1969 af landinspektør Lorenz Friis, Vejle, under j.nr. 547.

Oversigtsarealets terrænhøjde må intetsteds ligge mere end 0,5 meter over den før nævnte flade.

Vejle Amtsråd er påtaleberettiget.

Nærværende servitutmæssige bestemmelse begæres tinglyst på matr. nr. 1 a af Sledde by, Skibet sogn, med prioritet forud for al pantegæld, men med hensyn til servitutmæssige bestemmelser henvises til ejendommens blad i tingbogen.

Vedrørende servitutten henvises iøvrigt til skrivelse af 7. august 1969 fra Vejle Amts Vejinspektorat under j.nr. Landevej 12 R 16/69, dog at den i nævnte skrivelse tilladte overkørsel i vejstation 6,670 km er ændret til vejstation 6,667 km. Såfremt den påtænkte udstykning af det omhandlede areal mod forventning ikke tillades, skal nærværende dekla-

ration af Vejle Amtsraad kvitteres til aflysning.

Vejle, d. 30. dec. 1969

Pouline Svendsen

Jacob Christensen

J. J. Aal Jensen

Indført i dagbogen for Vejle herredsret

den 5/1 1970

Lyst: Tingbog. *skibet*

Akt: Skab *AE* nr. 650

d. 2/1/70 Genpartens rigtighed bekræftes
Dommeren i Vejle herredsret

Jacob Christensen


Kont forvist.

Jacob Christensen

Jusitamineriseries genpartkalkuleret. Til kort.

At denne kort-genpart er nøjagtig genpart af det originale kort vedrørende ejendommen(e)

mtr. nr. 1^a Sletde by, Skibet sogn, Tørrild herred, Vejle amt.
 attesteres herved. Vejle, d. 28. nov. 1969
 Navn: *Peruus Friis*

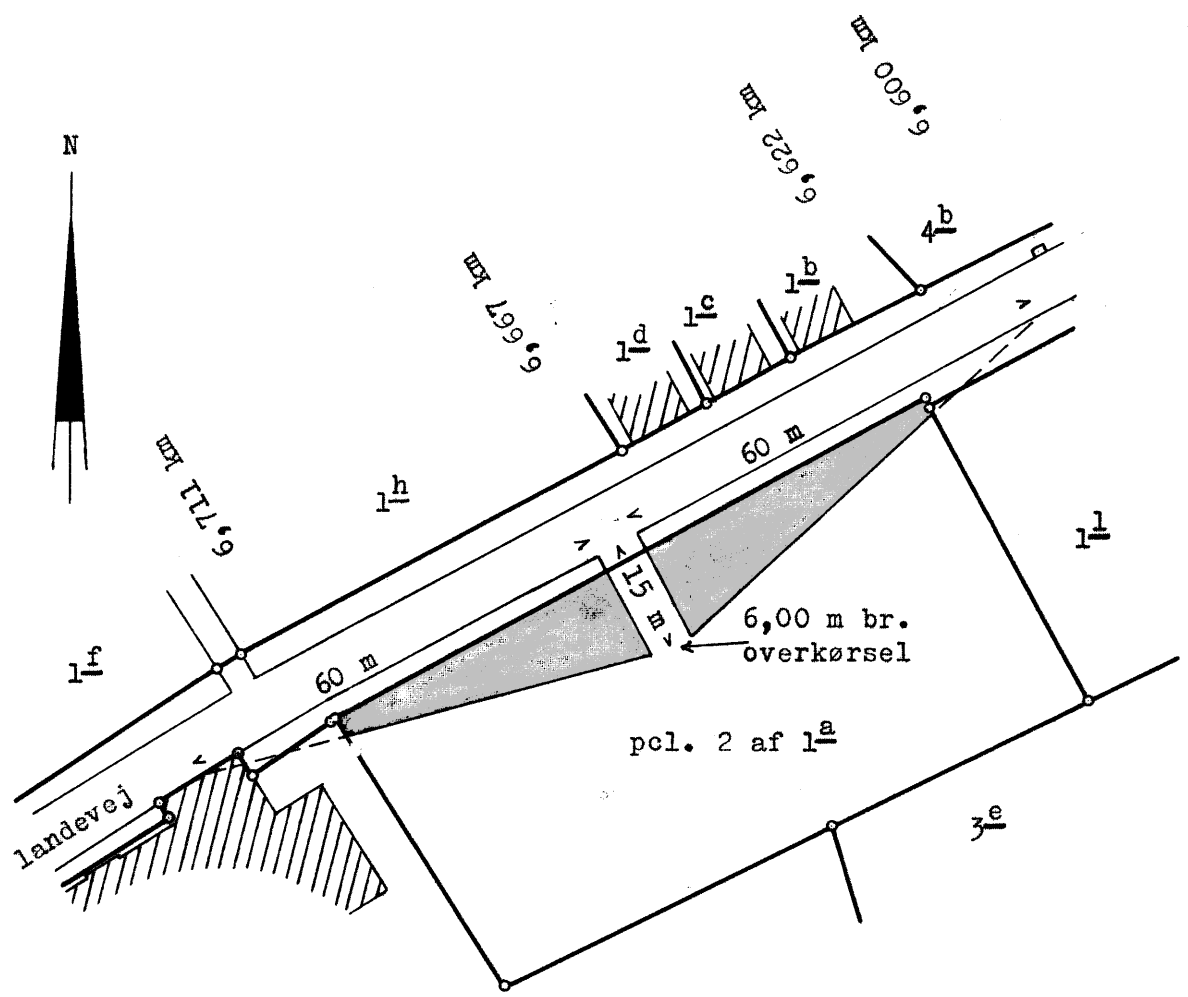

pcl. 1 af 1^a
 P C L . 2 A F
 M A T R . N R . 1^a
 S L E L D E B Y
 S K I B E T S O G N

Udfærdiget i nov. 1969 i anledning af tinglysning af deklaration om oversigt på de med grå farve viste arealer.

1:1000

Peruus Friis
 landinspektør

J. nr. 547

Matr. nr. lm Sælde by,
(Ejerlejlighedsnr.) Skibet

Gade og husnr.

Anmelder:

FRIIS & ERIKSEN
Landinspektører
Fredericiavej 86
7100 Vejle
Tlf. 05 82 67 11
J. nr. 7487/87

Serv. l. 5/1-1970

PÅTEGNING

-2 NOV 88 20204

til deklaration om oversigt lyst d. 5.1.1970 på matr. nr. lm
Sælde by, Skibet:

Oversigtslinierne nedsættes til 5 x 60 m således som
angivet på vedhæftede plan i 1:500, dateret januar 1988.

Foranstående påtegning ønskes tinglyst på matr. nr. lm Sælde
by, Skibet.

Vejle, d. 15.2.1988

Som påtaleberettiget: Udvalget for teknik og miljø

P.u.v.

Mogens Maaløe

I medfør af § 36, stk. 1, i kommuneplanloven (lovbekendtgørelse nr. 287 af 26/6 1975) meddeler Vejle Byråd herved samtykke til, at foranstående servitut tinglyses.

Tilvejebringelsen af en lokalplan i h.t. ovennævnte lovs § 16, stk. 2 og 3, er ikke påkrævet.

Udvalget for Teknik og Miljø, den 15/2 1988

P.u.v.

Mogens Maaløe

INDFØRT I DAGBOGEN
FOR VEJLE CIVILRET

2 NOV. 1988

LYST

Stempel kr.

Akt: Skab V nr. 257
(Udfyldes af dommerkontoret)

Matr. nr.

(Ejerlejlighedsnr.)

Gade og husnr.

Matr. nr. 1 m,
Slelde By,
Skibet

Anmelder:



VEJLE AMTSKommUNE
Forvaltningen for Teknik og Miljø
Damhaven 12 . 7100 Vejle
Tlf. (05) 83 53 33

Påtegning

20. NOV 86 31198

(30)

For nærværende deklARATION om oversigt, tinglyst den 5/1-70, be-
gæres påtaleretten ændret til den nuværende vejbestyrelse Vej-
le kommune.

Påtegningen gælder for matr.nr. 1 m, Slelde By, Skibet.

VEJLE AMTSRÅD, den **11 NOV. 1986**
P.A.V.

K. Taanum

INDFØRT I DAGBOGEN
FOR VEJLE CIVILRET
20 NOV. 1986
LYST

Det erklæres herved, at nærværende påtegning medfører en indskrækning af eksisterende, tinglyste oversigtslinier.

Vejle, d. 31.10.1988

Carsten Brinkus
.....
landinspektør

INDFØRT I DAGBOGEN
FOR VEJLE CIVILRET

2 NOV. 1988

LYST

VEJLE CIVILRET
2 NOV. 1988

12/88

Justitsministeriets genpartikulariseret. Til kort.

Carsten Erikson

Navn

19.88

d. 18.1.

Vejle d. 18.1.

mtr. nr. 1m Sletde by, Skibet

attesteres herved:

Bestillings-
formular

Y-2 fløj


Otto B. Wroblewski, Nytorv 19, 1450 København K



SIGNATURER



SERVITUTAREAL

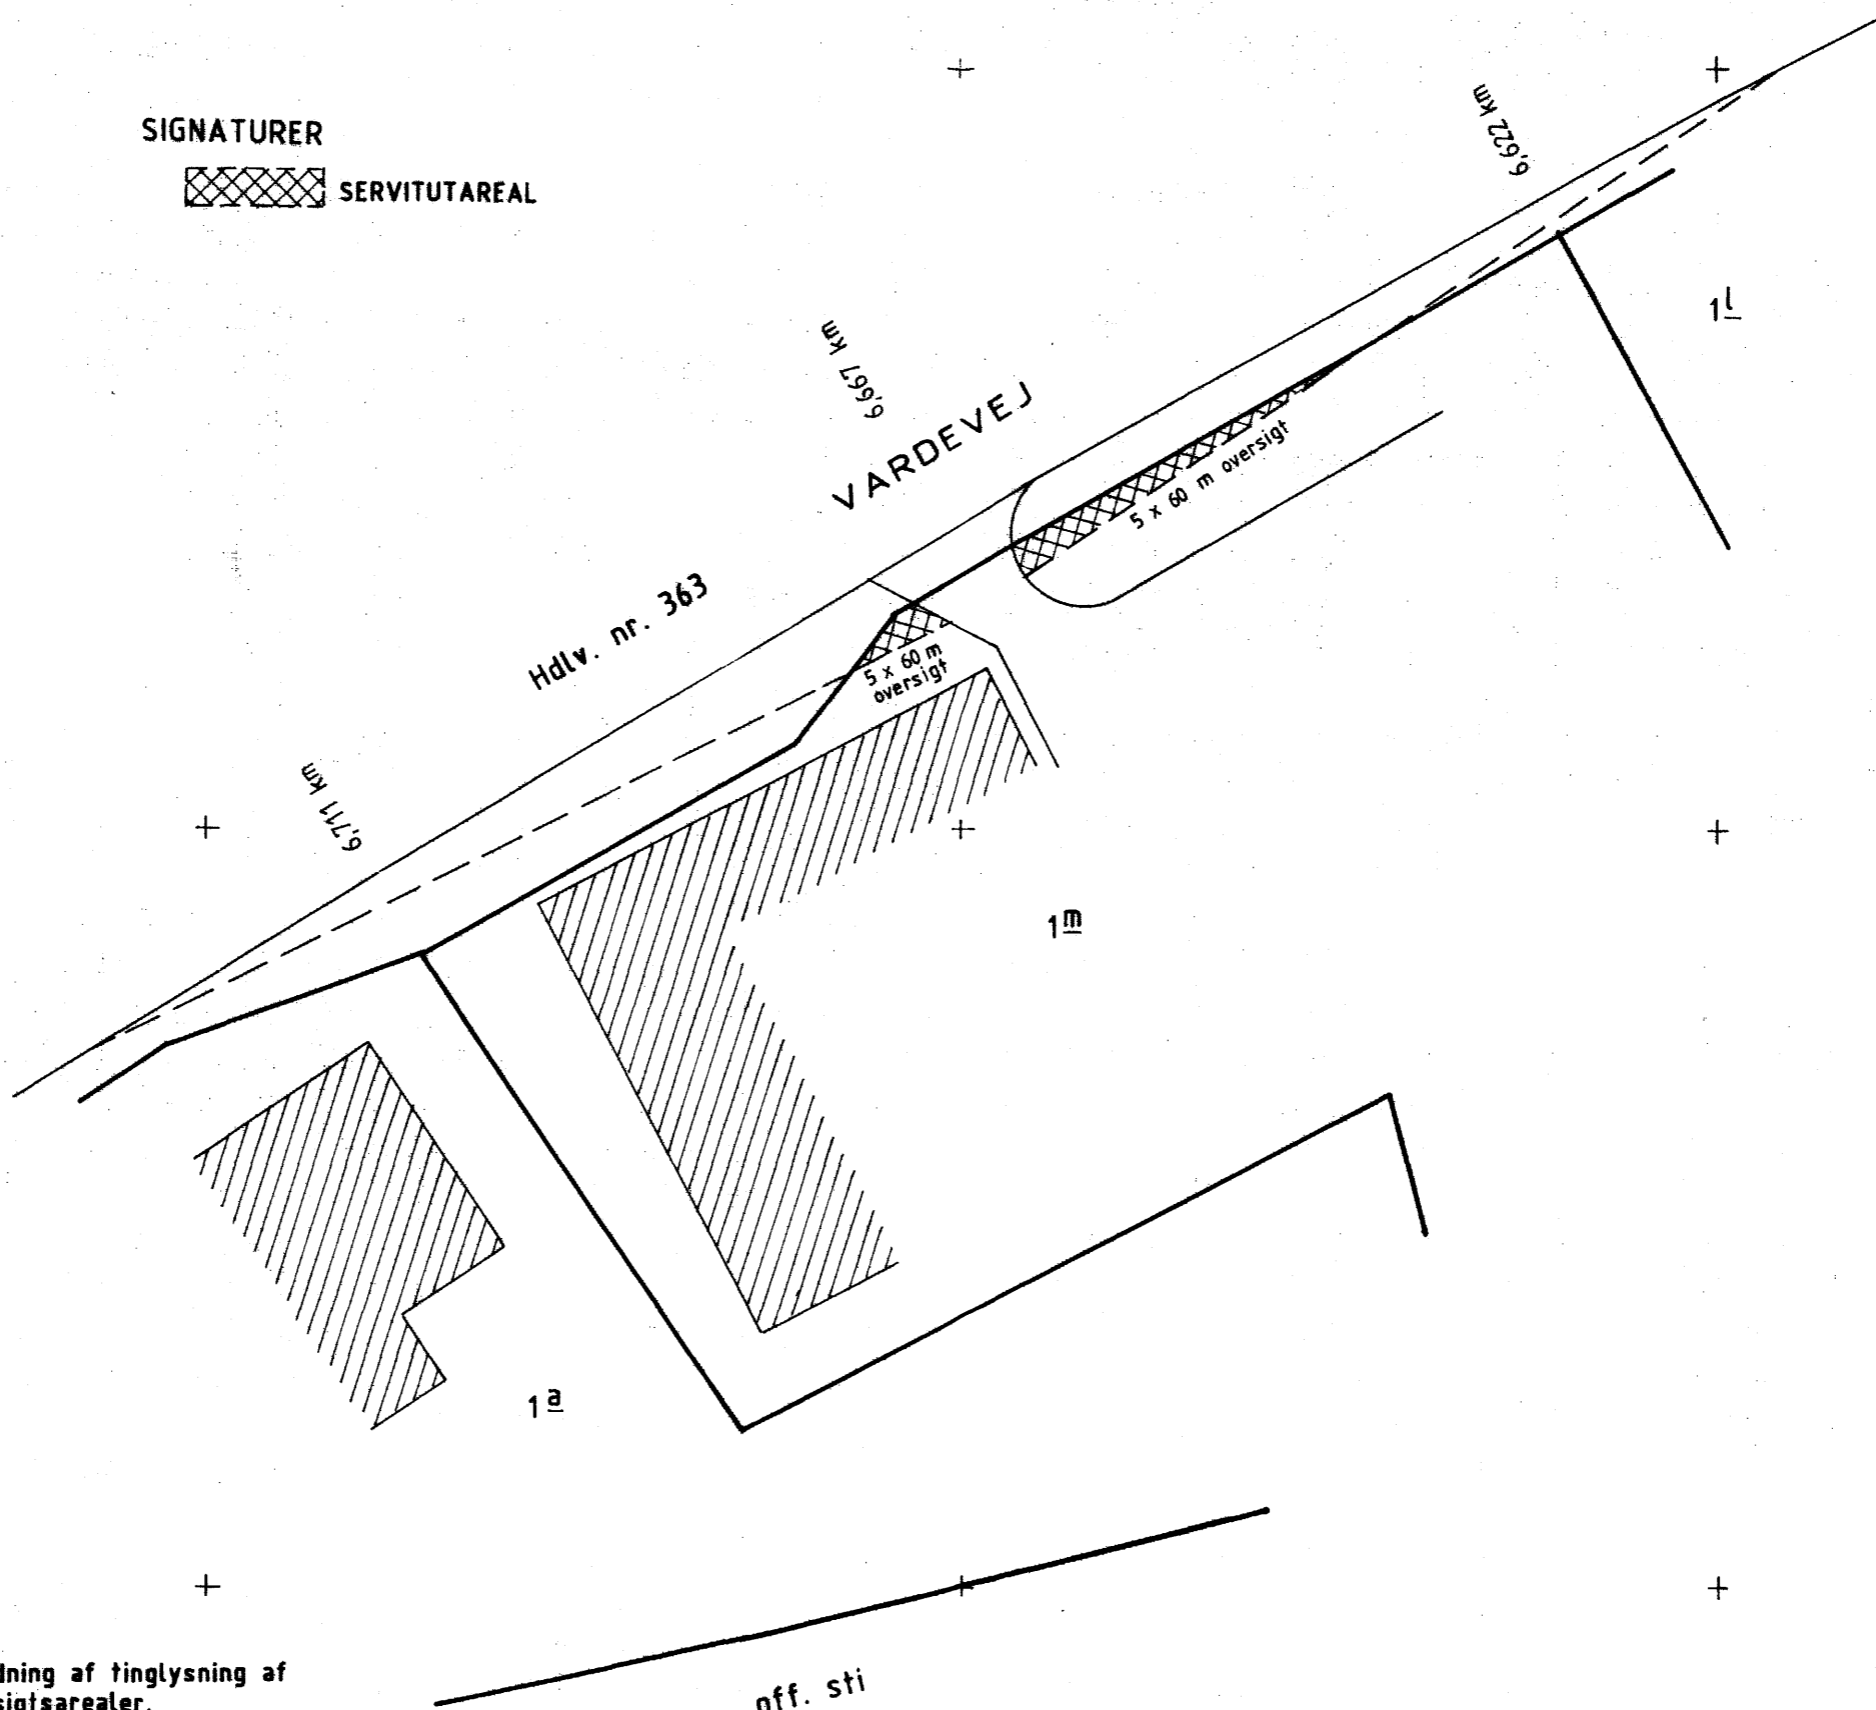

Matr. nr. 1m
Sletde by, Skibet
Vejle kommune

1 : 500

Udfærdiget i jan. 1988 i anledning af tinglysning af
deklaration om ændrede oversigtsarealer.

J. nr. 7487/87
/KE

Carsten Erikson
LANDINSPEKTØR

*** * ***
 * * *
 * * ***
 * * * Retten i Vejle
 * *** *** Tinglysningsafdelingen

Side: 3

Akt.nr.:
 Æ 650

Påtegning på byrde
 Vedrørende matr.nr. 1 A m.fl., Sledde By, Skibet
 Ejendomsejer: Brian Søgaard Kristensen
 Lyst første gang den: 18.04.2000 under nr. 7094
 Senest ændret den : 18.04.2000 under nr. 7094

V 257

Anm.: Kr. 388.000 Nykredit
 - 921.000 Nykredit
 Kr. 300.000 iflg. ejerptb. med rentetilskrivning
 Foreløbig indført med frist til 1/4 2001 til end. matr.

Retten i Vejle den 19.04.2000

K. Nielsen (H). tlf. 76405554

Retsafgift: Kr.
Stempelafgift: Kr.

Akt: skab nr.
(Udfyldes af tinglysningskontoret)

Ejerlav: Sælde by, Skibet

Matr. nr.: 1a
(Ejerlejlighedsnr.)

Gade og husnr.:

Anmelder:

Tlf.nr.: 75 82 32 66

Navn: Landinspektørfirmaet
Jens Bo I/S, Vejle

Adr.: Fredericiavej 16
7100 Vejle

Tlf. 75 82 32 66

DEKLARATION

Undertegnede ejer af matr. nr. 1a Sælde by, Skibet pålægger herved, i forbindelse med overførsel af delnr. 2 = 739 m² af matr. nr. 1a til matr. nr. 1m smst., matr. nr. 1a følgende bestemmelse:

Fra delnr. 1 af matr. nr. 1a etableres afløbsledning for overfladevand som udledes i sø på delnr. 2 af matr. nr. 1a, som vist på rids i 1:500.

Den til enhver tid værende ejer af delnr. 1 af matr. nr. 1a har ret til at udlede overfladevand og regnvand fra gårdsplads og bebyggelse på delnr. 1 af matr. nr. 1a via afløbsledningen til søen. Ledning og udløb skal henligge uforstyrret og de dertil berettigede skal til enhver tid have ret til at foretage eftersyn, rensning og vedligeholdelse. Erstatning for evt. herved forvoldt skade fastsættes i mangel af mindelig overenskomst af to uvildige af retten udmeldte personer.

Påtaleretten tilkommer den til enhver tid værende ejer af matr. nr. 1a.

Denne servitut begæres tinglyst på matr. nr. 1a Sælde by, Skibet med prioritet forud for al pantegæld.

Med hensyn til servitutter og andre byrder henvises til ejendommens blad i tingbogen.

Dato: 8/3 - 2000

Som ejer af matr. nr. 1a: *Brian Sogaard Kristensen*

Brian Sogaard Kristensen

Som køber af delnr. 2 af 1a: *Oluf Røthof*

Den Selvejende Institution
Vejle Tekn. Skoles Kantine, Vejle


VEJLE TEKNISKE SKOLE
Kantinekontoret
Strandgade 3 - 7100 Vejle
Tlf. 75 82 32 99

I medfør af § 42, stk. 1, i lov om planlægning (lov nr. 388 af 6/6 1991) meddeler Vejle Byråd herved samtykke til, at foranstående servitut tinglyses.


Tilvejebringelse af en lokalplan i h.t. ovennævnte lovs § 13, stk. 2, er ikke påkrævet.

Teknisk Udvalg, den 7. april 2000

P.u.v.

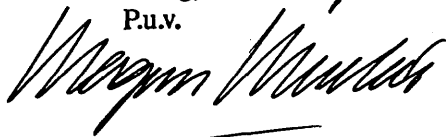

N

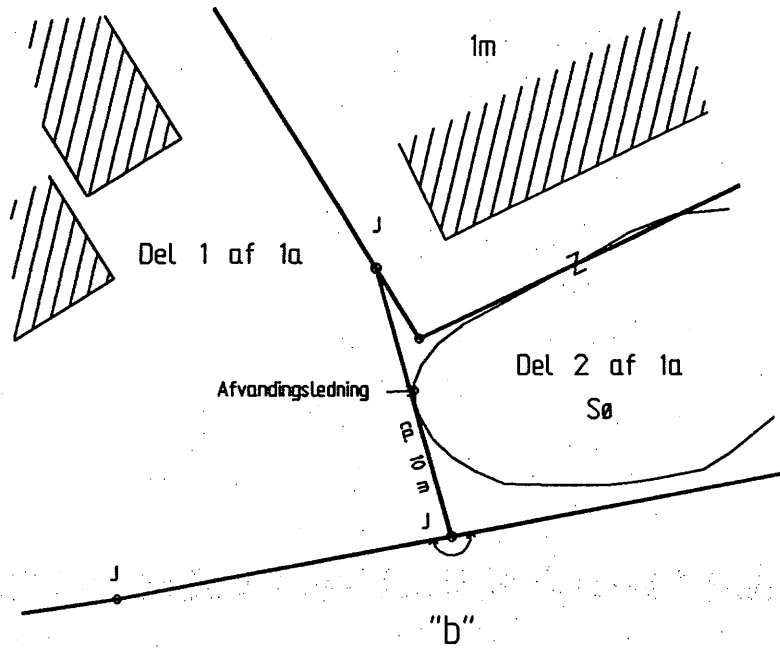

Rids i 1:500 vedr.
matr. nr. 1a

Slede By, Skibet

Vejle kommune Vejle amt

Udfærdiget til brug ved tinglysning af
afvandingsledning


Vejle, den 25.01.2000

Jens Bo
Landinspektør

J. nr. 99.0759

LANDINSPEKTØRFIRMAET JENS BO I/S

FREDERICIAVEJ 16 • 7100 VEJLE • POSTBOX 308 • TELEFON 75823266 • TELEFAX 75823167
GIVE AFDELING: BØGETORVET 2 • 7323 GIVE • POSTBOX 17 • TELEFON 75732111 • TELEFAX 75732562

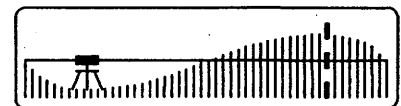

E-mail: jensbo@jensbo.dk

At denne kort-genpart er nøjagtig genpart af det originale kort vedrørende ejendomme(n)

Matr. nr. 1a Sledde By, Skibet
atfesteres herved. Vejle d. 25.01.2000
Navn *Jens Bo*