

Justitsministeriets genpartpapir. Til lejekontrakter, serviturdokumenter o. l., fortsættelse af dokumenter, fortegnelse over pantsatte genstande o. l. (vedr. fast ejendom).

Mtr. nr., ejerlav, sogn: 2^e og 5^b
(i København kvarter) Sletde by,
eller (i de sønderjydske lands- Skibet sogn.
dele) bd. og bl. i tingbogen,
art. nr., ejerlav, sogn.

Stempel: kr. øre

Akt: Skab S nr. 79.
(udfyldes af dommerkontoret)

Anmelder: Landinspektør
Jens Bo,
Vejle.

05192

10. JULI 1965

Genpart

Deklaration.

Underskrevne ejere af matr. nr. 2^e og 5^b Sletde by, Skibet sogn pålegger herved vore ejendomme følgende servitut om oversigt:

„På vedhaftede rids er med grøn farve angivet oversigtsarealerne ved ny tilslutning af off. bivej nr. 13 til landevej nr. 12 i dennes station 5,965 nordre vejside.

På oversigtsarealerne må der ikke forefindes nogen genstande, beplantning eller bebyggelse, som har en højde mere end 0.80 m op over en flade bestemt ved de skærende vejes midtlinier.”

I tilfælde af overtrædelse af denne deklaration er Vejle amtsråd berettiget til at bringe forholdene i overensstemmelse med deklarationen på lodsejernes bekostning.

Påtaleretten tilkommer Vejle amtsråd.

Nærværende deklaration kan tinglyses på vore ejendomme med prioritet forud for al pantegæld.

Med hensyn til byrder og servitutter henvises til ejendommens blade i tingbogen.

Sletde, den 24-6-1965

Som ejer af matr. nr. 2^e:

Svend Pedersen

Som ejer af matr. nr. 5^b:

fr. N/W

Indført i dagbogen for Vejles herredskra.

Genpartens retlighed bekræftes

den 10/7 1965

Dommeren i Vejle herredskret

Lyst: Tingbog, Skibet II

Akt: Skab S nr. 79

Lyst alene på matr. nr. 5^b.

Ukadelighedsattest forevist og tiltrådt:

Jens Bo

Stempel kr.

Akt: Skab *K* nr. *328*
(Udfyldes af dommerkontoret)

Matr. nr.

(Ejerlejlighedsnr.)

Gade og husnr.

Matr. nr. 5 aa og 5 az,
Slelde By,
Skibet

Anmelder:



VEJLE AMTSKommUNE
Forvaltningen for Teknik og Miljø
Damhaven 12 . 7100 Vejle
Tlf. (05) 83 53 33

Påtegning

20. NOV 86 31201
5192

For nærværende deklaration om oversigt, tinglyst den 10/7-65 på matr.nr. 2 e og 5 b, Slelde By, Skibet, begæres påtaleretten ændret til den nuværende vejbestyrelse Vejle kommune.

Påtegningen gælder for matr.nr. 5 aa og 5 az, Slelde By, Skibet.

VEJLE AMTSRÅD, den
P.A.V.

11 NOV. 1986

K. Taanum


INDFØRT I DAGBOGEN
FOR VEJLE CIVILRET

20 NOV. 1986

LYST

Justitsministeriets genpartkalkuleret. Til kort.

At denne kort-genpart er nøjagtig genpart af det originale kort vedrørende ejendommen(e)
mtr. nr. Terræn af Sælde by, Skibet sogn, 1965
attesteres herved. Vejle, d. 6. maj 1965
Navn: Jens Bo Landinspektør

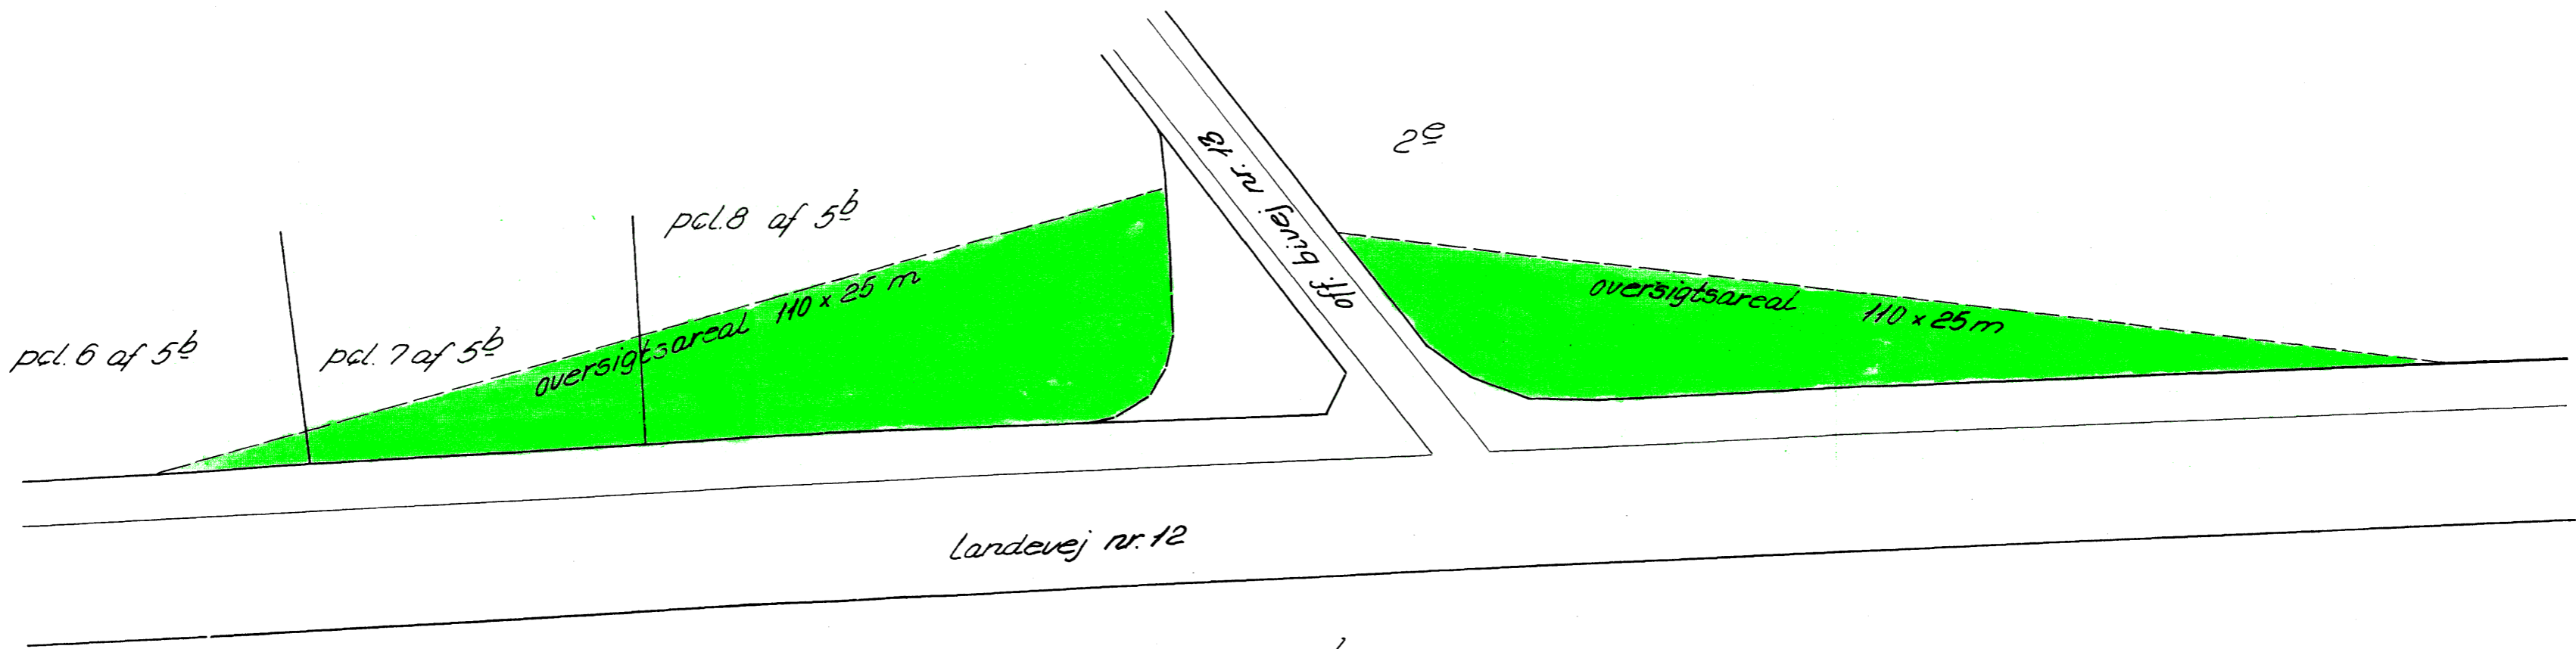

Rids i 1:500 over terræn af
Sælde by

Skibet sogn
Tørrild herred
Vejle amt

Udfærdiget til brug ved tinglysning
af deklaration om oversigtsservitutter.

Vejle, den 6. maj 1965

Jens Bo
Landinspektør

HBYRD

T I N G L Y S N I N G

18.08.2004 tid 08:38

HISTORIK - BYRDER

Antal byrder: 1

Matr.nr: 5 AA

Slede By, Skibet

Nr.	Dato		Aktnr.	Aflyst
003	10.07	Dok om oversigt mv	K 328	17.08.2004
	1965			
	962681			

Vælg billede: HBYRD

Matr.nr.: 52 SLE 5__ AA_ T: __ B: ____ L: ____

tejlægning aflyst - genindførelse

nr