

Mtr. nr., ejerlav, sogn: 2<sup>e</sup> Sælde by, Stempel: 4 kr. — øre  
(i København kvarter) Skibet sogn.  
eller (i de sønderjydske lands-  
dele) bd. og bl. i tingbogen,  
art. nr., ejerlav, sogn.

Akt: Skab *nr. 314*  
(udfyldes af dommerkontoret)

Gade og hus nr.:

Anmelder: Jens Bo  
landinspektør  
Vejle

**Genpart**  
27. APR. 1967

### D e k l a r a t i o n

Vejle amtsråd pålægger herved med bemyndigelse i lov af 29 marts 1957 om bestyrelsen af de offentlige veje, § 23, og i henhold til amtsrådets ekspropriationsbeslutning den 2.9.1966 matr. nr. 2<sub>e</sub> Sælde By, Skibet Sogn følgende

### Servitut om oversigt

"Ejeren af nævnte matr.nr. er pligtig at drage omsorg for, at der på det på vedhæftede rids angivne og målsatte oversigtsareal hverken varigt eller midlertidigt forefindes noget af større højde end 1 m over en flade gennem de tilstødende vejes midtlinier. Denne bestemmelse omfatter ikke sne.

Oversigtsarealets terrænoverflade må intet steds ligge mere end 0,5 m over den førnævnte flade.

Vejle amtsråd er påtaleberettiget."

Denne servitut begæres lyst på forannævnte matr.nr. med prioritet forud for al pantegæld. Med hensyn til servitutter og andre byrder henvises til ejendommens blade i tingbogen.

VEJLE AMTSRÅD

Vejle, den 19. april 1967.

Indført i dagbogen for Vejle herredsret

den 27/4 1967

Lyst: Tingbog. Skibet II

Akt: Skab P. nr. 314

Udskrift af ekspropriationsprotokollen fremsat

*W. W. W.*  
Genpartens riethed bekræftes

Dommeren i Vejle herredsret

*Jens Bo*  
*Jens Bo*

Stempel kr.

Akt: Skab P nr. 314  
(Udfyldes af dommerkontoret)

Matr. nr.

(Ejerlejlighedsnr.)

Gade og husnr.

Matr. nr. 2 e,  
Slelde By,  
Skibet

Anmelder:



VEJLE AMTSKommUNE  
Forvaltningen for Teknik og Miljø  
Damhaven 12 . 7100 Vejle  
Tlf. (05) 83 53 33

Påtegning

20 NOV 86 31200

(3221)

For nærværende deklaration om oversigt, tinglyst den 27/4-67  
begæres påtaleretten ændret til den nuværende vejbestyrelse Vej-  
le kommune.

Påtegningen gælder for matr.nr. 2 e, Slelde By, Skibet.

VEJLE AMTSRÅD, den  
P.A.V.


11 NOV. 1986

K. Taanum

INDFØRT I DAGBOGEN  
FOR VEJLE CIVILRET  
20 NOV. 1986  
**LYST**

Akt: Skab nr.  
(udfyldes af dommerkontoret)

Jens Bo  
landinspektør  
Vejle  
j. nr. 695/66

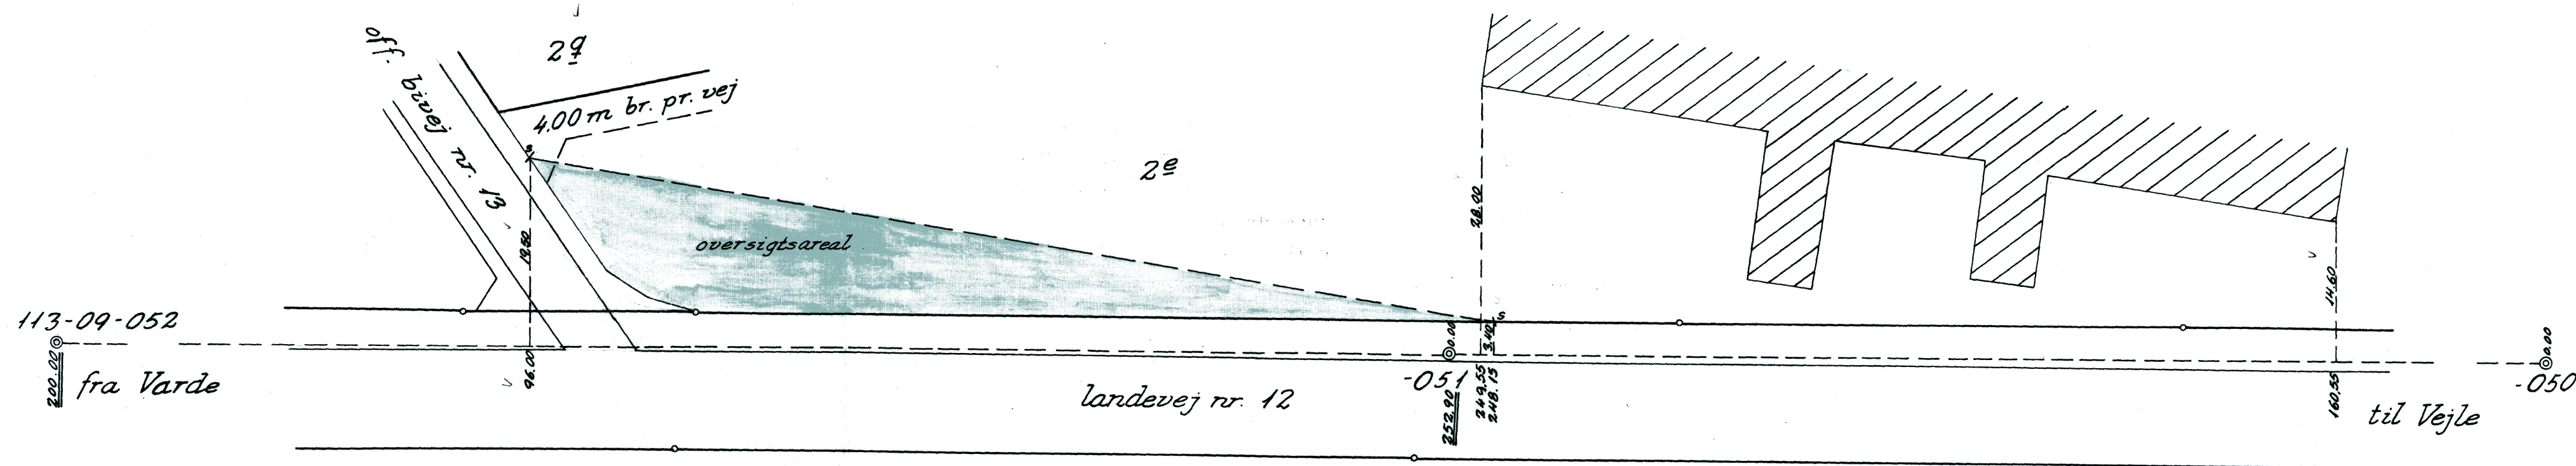

Ride i 1:500 over del af  
matr. nr. 2<sup>e</sup>

Slede By

Skibet Sogn

Tørrild Herred

Vejle Amt

Udfærdiget til brug ved tinglysning  
af deklaration om det herpå med grøn  
farve viste oversigtsareal.

Vejle i april 1967

Jens Bo  
landinspektør