

*** * ***

* * *

* * ***

* * * Retten i Vejle

* *** *** Tinglysningsafdelingen

Side: 3

Akt.nr.:

~~G 545~~

0 412

Påtegning på byrde

Vedrørende matr.nr. 3 AÆ, Østengård, Skibet

Ejendomsejer: Rita Ernst m.fl.

Lyst første gang den: 27.04.2006 under nr. 12806

Senest ændret den : 27.04.2006 under nr. 12806

Anm.

På ejendommen hviler servitutter og hæfter gæld.

Retten i Vejle den 27.04.2006

Tove Gamborg -tlf. 76405552

*** * ***
 * * *
 * * ***
 * * * Retten i Vejle
 * *** *** Tinglysningsafdelingen

Side: 4

Akt.nr.:
 G 499

Påtegning på byrde

Vedrørende matr.nr. 3 BA, Østengård, Skibet

Ejendomsejer: Ulla Blenner Eggers m.fl.

Lyst første gang den: 27.04.2006 under nr. 12806

Senest ændret den : 27.04.2006 under nr. 12808

Anm.

på ejendommen hviler servitutter og hæfter gæld.

Retten i Vejle den 27.04.2006

Tove Gamborg -tlf. 76405552

*** * ***

* * *

* * ***

* * * Retten i Vejle

* *** *** Tinglysningsafdelingen

Side: 5

Akt.nr.:

G 570

Påtegning på byrde

Vedrørende matr.nr. 3 BB, Østengård, Skibet

Ejendomsejer: Børge Pedersen

Lyst første gang den: 27.04.2006 under nr. 12806

Senest ændret den : 27.04.2006 under nr. 12809

Anm.

På ejendommen hviler servitutter og hæfter gæld

Retten i Vejle den 27.04.2006

Tove Gamborg -tlf. 76405552

*** * ***

* * *

* * ***

* * * Retten i Vejle

* *** *** Tinglysningsafdelingen

Side: 6

Akt.nr.:

U 331

Påtegning på byrde

Vedrørende matr.nr. 3 BC, Østengård, Skibet

Ejendomsejer: Ove Ravn

Lyst første gang den: 27.04.2006 under nr. 12806

Senest ændret den : 27.04.2006 under nr. 12810

Anm.

På ejendommen hviler servitutter og hæfter gæld

Retten i Vejle den 27.04.2006

Tove Gamborg -tlf. 76405552

*** * ***

* * *

* * ***

* * * Retten i Vejle

* *** *** Tinglysningssafdelingen

Side: 7

Akt.nr.:

G 601

Påtegning på byrde

Vedrørende matr.nr. 3 AZ, Østengård, Skibet

Ejendomsejer: Gudmund Nørskov

Lyst første gang den: 27.04.2006 under nr. 12811


Senest ændret den : 27.04.2006 under nr. 12811

Retten i Vejle den 27.04.2006

Tove Gamborg -tlf. 76405552

LANDINSPEKTØRFIRMAET JENS BO I/S

ANSVARLIGE INDEHAVERE: LANDINSPEKTØRERNE J. POPP ANDERSEN • OLE D. BUHL
HANS CORDIUS • CARSTEN ERIKSEN • BØRGE JUL MADSEN • V. FRIIS SØRENSEN

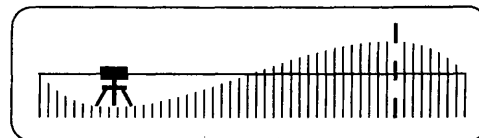

Sag nr.: 2005.0926

Sagsbeh.: HC/aj

Anmelder:

Landinspektørfirmaet
Jens Bo I/S
Fredericiavej 16
7100 Vejle
Tlf.: 7582 3266

Matr. nr. 3aæ, 3az, 3ba, 3bb og 3bc Østengård,
Skibet

GENPART 246276 01 0000.0091 27.04.2006 TA
1.400,00 K

PÅTEGNING:

I deklaration lyst på matr. nr. 3e m. fl. Østengård, Skibet den 19.06.1972 ændres de pålagte oversigtsarealer som følge af ændring af vejreglerne, således som det fremgår af vedhæftede rids i 1:500 af 30.03.2006.

Dette medfører:

at oversigtsarealer ændres på matr. nr. 3aæ, 3ba, 3bb og 3bc Østengård, Skibet.
at oversigtsarealet bortfalder på matr. nr. 3az:

De nye oversigtsarealers begrænsning er fastlagt ved de på kortbilaget anførte mål.

Denne påtegning begæres tinglyst på matr. nr. 3aæ, 3ba, 3bb og 3bc Østengård, Skibet.

Med hensyn til servitutter og andre byrder henvises til ejendommenes blade i tingbogen.

Som påtaleberettiget vedrørende deklarationen lyst på matr. nr. 3e m. fl. Østengård, Skibet den 19.06.1972, godkender Vejle kommune, at de pålagte oversigtsarealer ændres på matr. nr. 3aæ, 3ba, 3bb og 3bc som det fremgår af vedhæftede rids i 1:500.

Samtidig begæres oversigtsareal **afløst** på matr. nr. 3az Østengård, Skibet.

Dato: 24/4-2006

Som påtaleberettiget:

Vejle kommune

LANDINSPEKTØRFIRMAET JENS BO I/S ER EN SAMMENSLUTNING AF LANDINSPEKTØRFIRMAERNE FRIIS & ERIKSEN OG JENS BO I/S

VEJLE AFDELING: FREDERICIAVEJ 16, 7100 VEJLE, POSTBOX 308
TLF. 75 82 32 66 FAX. 75 82 31 67
E-MAIL: JENSBO@JENSBO.DK




GIVE AFDELING: BØGETORVET 2, 7323 GIVE, POSTBOX 17
TLF. 75 73 21 11 FAX. 75 73 25 62
E-MAIL: GIVE@JENSBO.DK


I medfør af § 42, stk. 1, i lov om planlægning (lov nr. 763 af 11/9 2002) meddeler Vejle Byråd herved samtykke til, at foranstående servitut tinglyses.

Tilvejebringelse af en lokalplan iht. ovennævnte lovs § 13, stk. 2, er ikke påkrævet.

Teknisk Udvalg, den 24. APRIL 2006
P. u. v.

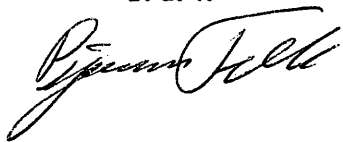A handwritten signature in black ink, appearing to be 'P. u. v.' followed by a stylized flourish.

PKTNR.	Y	X
1	142919.73	266957.94
2	142899.89	266910.95
3	142894.65	266895.94
4	142891.21	266882.03

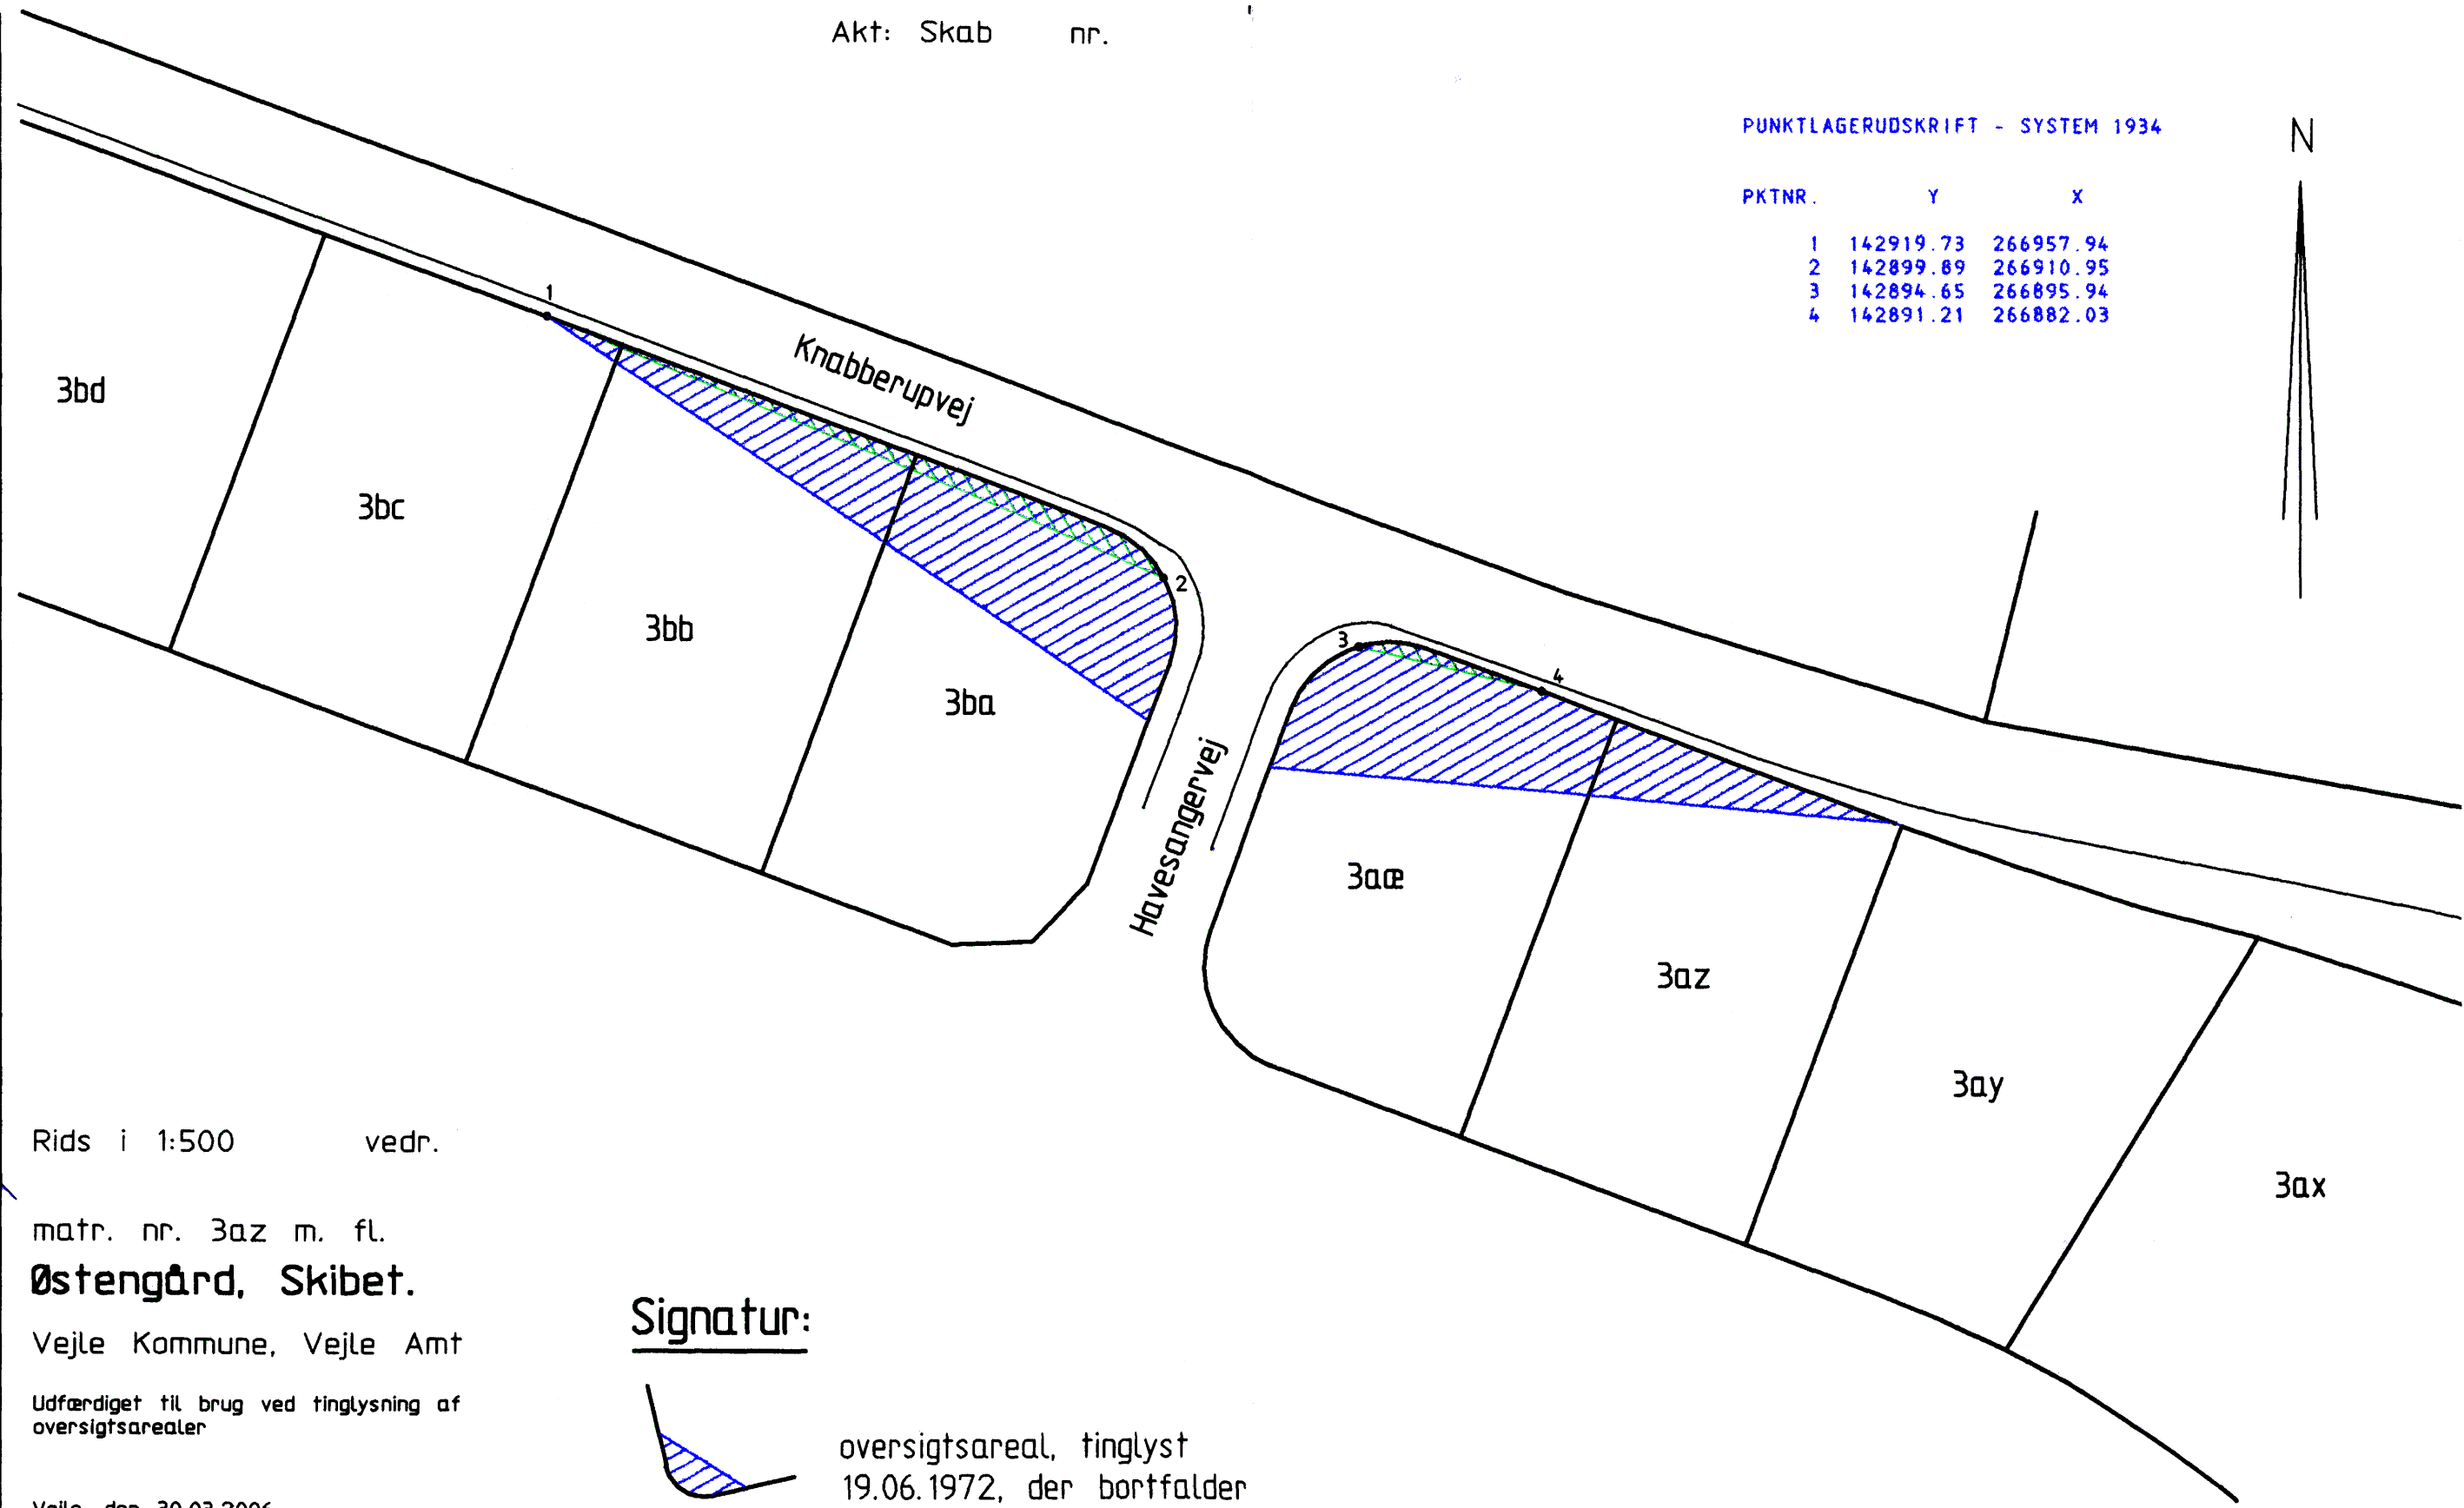

Rids i 1:500 vedr.

matr. nr. 3az m. fl.
Østengård, Skibet.

Vejle Kommune, Vejle Amt

Udfærdiget til brug ved tinglysning af
oversigtsarealer


Vejle, den 30.03.2006

Jens Bo
Landinspektør


J. nr. 2005-0926

CAD: dekl-rids.dgn

Signatur:

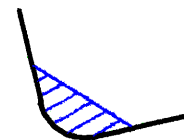


oversigtsareal, tinglyst
19.06.1972, der bortfalder

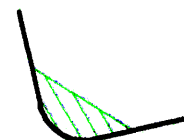

Nyt oversigtsareal

LANDINSPEKTØRFIRMAET JENS BO I/S

FREDERICIAVEJ 16 • 7100 VEJLE • POSTBOX 308 • TELEFON 75823266 • TELEFAX 75823167
GIVE ADELING: BØGETORVET 2 • 7323 GIVE • POSTBOX 17 • TELEFON 75732111 • TELEFAX 75732562

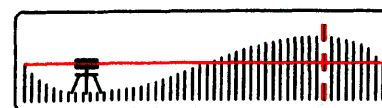

E-mail: jensbo@jensbo.dk

At denne kort-gerpart er nøjagtig gerpart af det originale kort vedrørende ejendomme(n)
Matr. nr. 3ba m.fl. Østengård, Skibet, Vejle Kom. e. Vejle Amt
attesteres herved. Vejle d. 30.03.2006
Navn *Jens Bo*