

Anmelder:
LUNDAHL NIELSEN

og
S. MATHIASSEN
Landsretsagfører
VEJLE

matr.nr. 5 t, Kølholt, m.m.m.
Mellem Knabberup, Skibet sogn

100. 12 km 4. 200
T 460
Hans
Olesen
REGISTRERET
1962
11/10 1985



3562
28. MAI 1962

5158
16. AUG. 1962

DEKLARATION

20. NOV 86 31196

Underskrevne SKIBET KOMMUNE som ejer af:

matr.nr. 5 k, Kølholt, m.m.m., Mellem Knabberup, Skibet sogn,
af hartk. 3 sk. lfk. 2 alb.
matr.nr. 5 t, " " " " " o - o - 1 1/2 -
- - 5 u, " " " " " o - o - 1 1/2 -
- - 5 v, " " " " " o - o - 1 1/2 -
os. + lagn
- - 5 x, " " " " " o - o - 1 1/2 -
- - 5 y, " " " " " o - o - 1 1/2 -
- - 5 z, " " " " " o - o - 2 -

deklarerer og vitterliggør herved, at der på de på vedhæftede deklara-
tionskort med rødt skraverede arealer ikke må forefindes
genstande eller bevoksning, der rager mere end 80 cm op over
de tilstødende kørebanekanter.

Skibet kommune deklarerer endvidere, at kommunen og
efterfølgende ejere af de fornævnte 7 matr.nr., der grænser til
landevejen, skal være forpligtet til at anbringe og vedligeholde
fast ubrudt og tæt hegn af 80 cm's højde mod landevejen.

Nærværende deklaration begæres tinglyst som servitut-
stiftende på de fornævnte 7 matr.nr. af hartkorn som foran
anført og medprioritet forud for al pantegæld, men med re-

FIRST 3. STATSAKTIVKONTOR
St. N. 02145 / 1962

27
den 13. 9 61.

Justitsministeriets genpartipapir

Stempel kr.

Akt: Skab nr. (Udfyldes af dommerkontoret)

Matr. nr.

(Ejerlejlighedsnr.)

Gade og husnr.

spekt af nu tinglyste servitutter, med hensyn til hvilke **Anmelder:** der henvises til de respektive matr.nr.'s blad i tingbogen.

Påtaleberettiget er Vejle Amtsråd.

Skibet, den 24. maj 1962.

SKIBET SOGNERÅD:

[Handwritten signature]
fmd.

Indført i dagbogen for Vejle
herredret, den 28. 5. 1962
Lyst: Tingbog. *[Handwritten]*
Akt: Skab T nr. 460

Afsalt:	12	10	kr.	ore
141	4			
142	3			
Ialt	19	kr.	ore	

Hart forud og vedhæft
[Handwritten signature]
[Handwritten initials]

*OVVISIGT
4a*

Underskrevne gartner GUNNAR A. CHRISTENSEN, Knabberup, pr.Vejle, som ejer af matr.nr. 4 a, Østengaard, Skibet sogn, af hartkorn 1 td. 5 sk. 3 fdk. 1 alb. deklarerer og vitterliggør herved, at der på det på vedhæftede deklara-tionskort med rødt skraverede areal af matr.nr. 4 a, Østengaard, ikke må forefindes genstande eller bevoksning, der rager mere end 80 cm. op over de tilstødende kørebane-kanter.

Nærværende deklaration begæres tinglyst som servitut-stiftende på matr.nr. 4 a, Østengaard, Skibet sogn, af hartkorn som foran anført og med prioritet forud for al pantegæld, men med respekt af nu tinglyste servitutter, med hensyn til hvilke der henvises til ejendommens blad i tingbogen.


lov A.5

H. lav 363 Km 4.900

JENS BO-JOHS. KLOCH

7100 VEJLE . FREDERICIAVEJ 16
TELEFON (05) 82 32 66

7323 GIVE . ENNGADE 8
TELEFON (05) 73 21 11

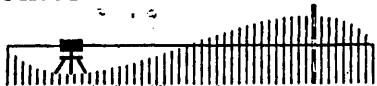

LANDINSPEKTØRER I/S

KONTORTID: 8-16 : GIRO 9071563

ANSVARLIGE INDEHAVERE: LANDINSPEKTØRERNE

J. POPP ANDERSEN · HANS CORDIUS · JOHS. KLOCH · B. JUL MADSEN · V. FRIIS SØRENSEN

Matr. nr. 5^{ax} og 5^{ay}
Kølholt by, Skibet.

SAG NR. 3/85 REF. HC/aj DATO

450,-

Anmelder:
Jens Bo - Johs. Kloch
Landinspektører I/S, Vejle

400,-

P A T E G N I N G

Henr
REGISTRERET JUN 85 12048
2mp.

I deklaration tinglyst den 28.5.1962, oprindelig på matr. nr. 5^k m. fl. Kølholt, Skibet, er pålagt bestemmelse om tæt, fast og ubrudt hegn m.v.

I forbindelse med udstykning er servitutten overført til matr. nr. 5^{ax} Kølholt, Skibet og 5^{ay} smst.

~~21. MAJ 85 10135~~

I forbindelse med afståelse af areal til hovedlandevej 363 Vardevej fra matr. nr. 5^{ax} og 5^{ay} er indgået forlig om at servitutten om tæt, fast og ubrudt hegn henføres til nyt skel, således som det fremgår af vedlagte rids i 1:500.

Dato: 15/5 85

Som ejer af matr. nr. 5^{ax}:

Jens J. Lued

Som ejer af matr. nr. 5^{ay}:

Hans Eln. Sørensen

Som påtaleberettiget:



VEJLE AMTSKommUNE
Forvaltningen for Teknik og Miljø
Damhaven 12 . 7100 Vejle
Tlf. (05) 83 53 33

Klamm

STEMPELMÆRKE

Vejle

KUN GYLDIGT MED AFSTEMPLING AF
DOMMERKONTORETS KASSEKONTROLAPPARAT

21 V 85 *845 2 000 400.00 ΔSM

INDFØRT I DAGBOGEN
FOR VEJLE CIVILRET
13 JUNI 1985

INDFØRT I DAGBOGEN
FOR VEJLE CIVILRET
21 MAJ 1985

LYST

Afvist efter begæring af anmelderen.

LYST

Paul Jørgensen

P. Jørgensen

med H. P.

P. Jørgensen

Klamm

Stempel kr.

Akt: Skab nr.
(Udfyldes af dommerkontoret)

Matr. nr.

(Ejerlejlighedsnr.)

Gade og husnr.

Påtaleberettiget er Vejle amtsråd.

Anmelder:

Knabberup, den 14. aug. 1962.

Jens Arne Christensen

Indført i dagbogen for Vejle Amt:	Akt nr.	168	1962	18	14	kr.	ore
					4		
					3		
Akt: Skab Y nr. 185	akt			18			

Agst på Lendrup 50

*Ansøgning
Ejendomsregulering
Vejle Amt*

JAC

Forrettede retssag om ejendomsregulering
Den 10. august 1962

Vejle Amt

JAC

DOMMER
VEJLE
AMTSRÅD

Justitsministeriets genpartpapir

Stempel kr.

Akt: ~~Akt~~: Skab nr.
(Udfyldes af dommerkontoret)
(udfyldes af dommerkontoret)


Matr. nr. Jens Bo.-Johs. Kloch
Landinspektør 1/5
(Ejendomsnr.) Vejle
Gade og husnr. J.nr. 3/85

Anmelder:

Navn *Jens Bo.-Johs. Kloch*
landinspektør

1985

matr. nr. 5ax, 5ay Kølholt by, Skibet
attesteres herved Vejle d 9.5

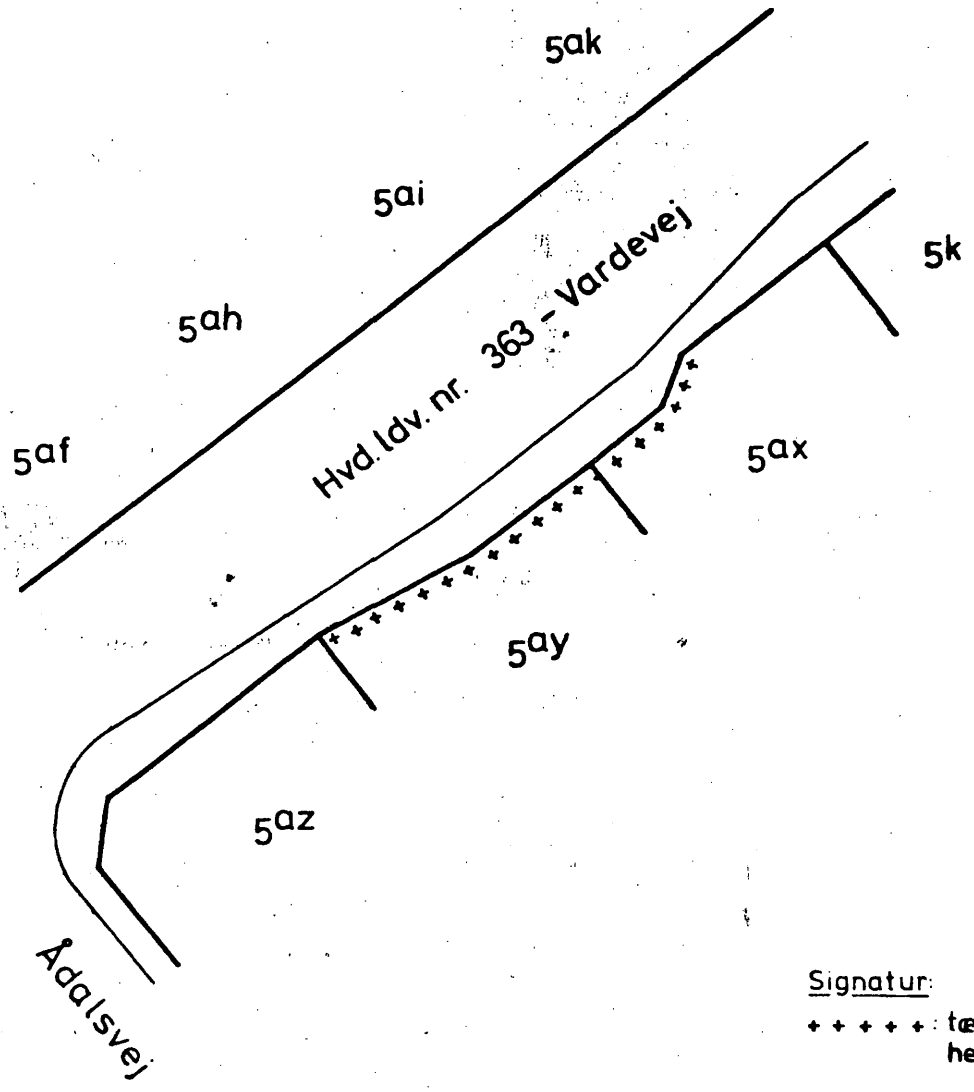

Signatur:
+++++ tæt, fast og ul
hegn.

Rids vedr. matr. nr. 5^{ax} og 5^{ay}
KØLHOLT BY, SKIBET
Vejle kommune

Udfærdiget til brug ved påtegning på dekl. af 28.5.1962


Jens Bo.-Johs. Kloch
Landinspektør

1 fløj

Otto B. Wroblewski, Nytorv 19, 1450 København K
Otto B. Wroblewski, Nytorv 19, 1450 København K

S. Mathiassen
Landsretssagfører
Veje

Forevist ved ekspedition af dokument
Tilgynsingskontoret for Vejle herred 28/5-62

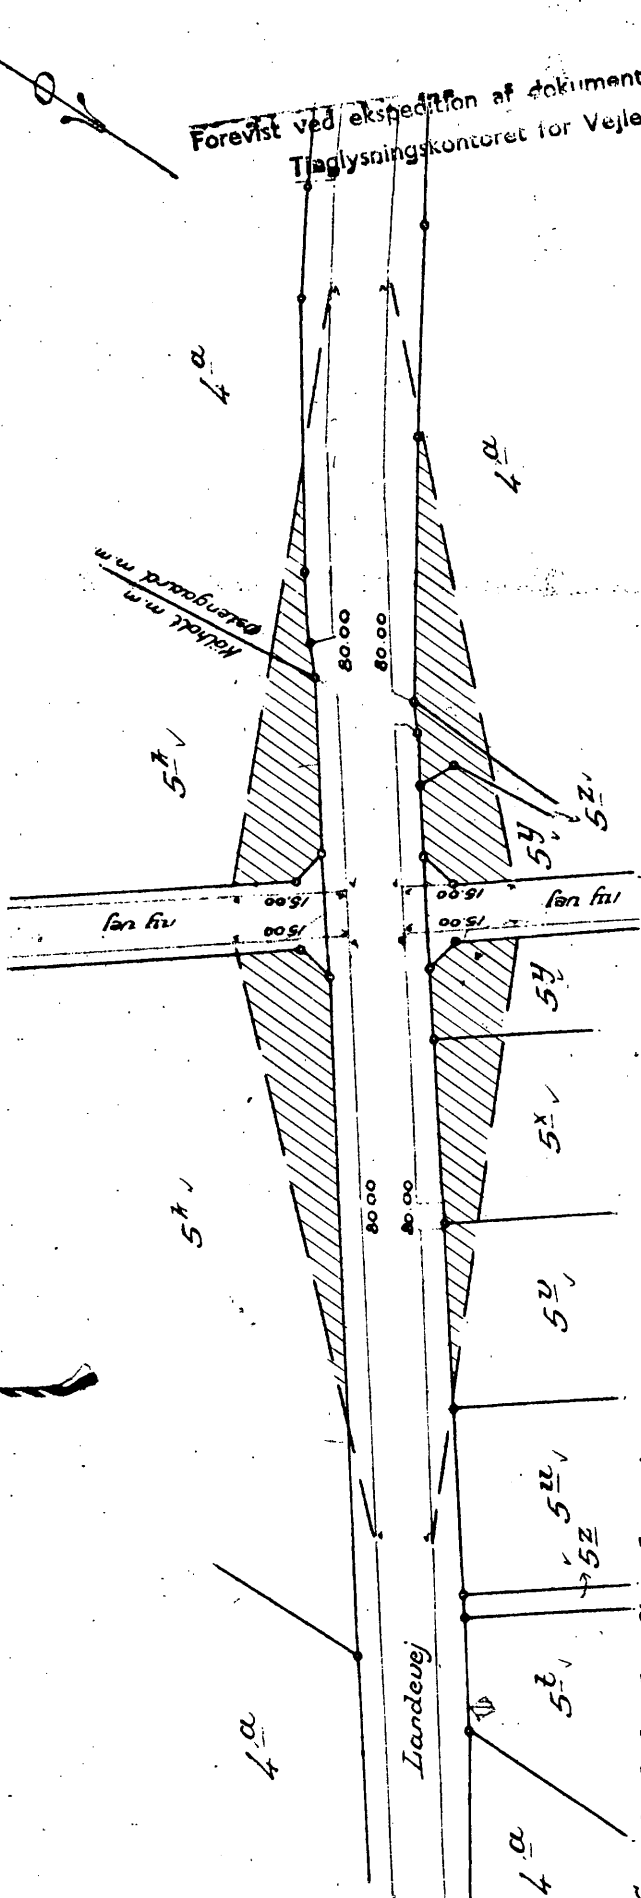

Servitubelagte, Arealer af
Matr. Nr. 51, 52, 53, 54 og 55

Køholt m.m. og

Matr. Nr. 4

Østergaard m.m.

Skibet Sogn

Torrild Herred

Veje Amt

Udfærdiget i April 1962 i Anledning af Lysning af Deklaration

Harald Ernstsen

Landsinspektør

1/1000

matr. nr. 51, 52, 53, 54 og 55 Køholt m.m. og matr. nr. 4 Østergaard m.m., Skibet sogn
attesteres herved Køholt Matr. Nr. 4

Justitsministeriets genpartikalkuleret. Til kort.

Matr. nr.

(Ejerlejlighedsnr.)

Gade og husnr.

Anmelder:

Matr. nr. 4 a m.fl.

Østengård, samt

matr.nr. 5 af m.fl.

Kølholt,

SkibetVEJLE AMTSKOMMUNE
Forvaltningen for Teknik og Miljø
Damhaven 12 . 7100 Vejle
Tlf. (05) 83 53 33

20. NOV 86 31196

l. 28/5-1962
(3562) og 16/8-1962Påtegning

For nærværende deklaration om oversigt og hegn, tinglyst henholdsvis den 28/5-62 på matr.nr. 5 t m.fl. Kølholt m.m., Mellem Knabberup, Skibet sogn, og den 13/6-85 på matr.nr. 5 ax og 5 ay, Kølholt By, Skibet, begæres påtaleretten ændret til den nuværende vejbestyrelse Vejle kommune.

Påtegningen vedrørende oversigt gælder for matr.nre. 4 a, 4 r og 4 s, Østengård, Skibet, og matr.nre. 5 af, 5 ah, 5 ai, 5 ax, 5 ay, 5 az, 5 æ og 5 ø, Kølholt, Skibet.

Påtegningen vedrørende hegn gælder for matr.nre. 5 k, 5 af, 5 ah, 5 ai, 5 ak, 5 al, 5 ax, 5 ay, 5 az, 5 æ og 5 ø, Kølholt, Skibet.

VEJLE AMTSRÅD, den
P.A.V.

11 NOV. 1986

K. Taanum

INDFØRT I DAGBOGEN
FOR VEJLE CIVILRET

20 NOV. 1986

LYST