

Mtr. nr., ejerlav, sogn: matr. nr. 18 i V Stempel:

kr. øre

Akt: Skab ☒ nr. 144
(udfyldes af dommerkontoret)

(i København kvarter) Vinding by
eller (i de sønderjydske lands- Vinding sogn
dele) bd. og bl. i tingbogen,
art. nr., ejerlav, sogn.

Købers }
Kreditors } bopæl:

Gade og hus nr.:

Anmelder:

JENS P. KOCH & CO. A/S
BYGMESTRE
APOTTEKERGAARDEN
Vermehrensvej 14 - Odense - tlf. 11 12 41

DEKLARATION

Undertegnede JENS P. KOCH & CO. A/S, Vermehrensvej 14, 5100 Odense, i det følgende kaldet den oprindelige bygherre, bestemmer og deklarerer herved for sig selv og fremtidige ejere af ejendommen matr. nr. 18 iv, Vinding by Vinding sogn.

02319 28 JAN 1977

§ 1. OMRÅDE

1. Nærværende deklaration omfatter et areal beliggende umiddelbart vest for Vindinggårds Ringvej, som anført på vedlagte tinglysningsrids.

§ 2. OMRÅDETS UDSTYKNING OG ANVENDELSE.

1. Udstykning og bebyggelse skal udføres i overensstemmelse med vedhæftede deklarationsrids og efter vilkårene i den for området gældende byplanvedtægt.
2. Der må ikke indenfor deklarationsområdet udstykkes parceller under 300 m².
3. På hver ejendom må kun opføres een beboelse for een familie i een etage. Der vil dog være mulighed for udnyttelse af tagetage på de ejendomme, der på vedlagte tinglysningsrids er disponeret som 1½ etage.
4. Der udlægges fælles friarealer indenfor den samlede bebyggelse som anført på vedlagte tinglysningsrids. Disse arealer skal anvendes til for bebyggelsen almenyttige formål ved den i § 10 anførte kvarterforenings foranstaltning.

§ 3. VEJE OG STIER.

1. Der udlægges areal til veje og stier med retning og beliggenhed som anført på vedhæftede tinglysningsrids.
2. Der kan kun tillades etableret tilkørselsforhold for kørende trafik til rækkehusejendommene fra den side, hvor de på vedlagte tinglysningsrids anførte garager og carporte er placeret.
3. Der kan ingensinde tillades etableret direkte adgang af nogen art fra rækkehusejendommene fra den umiddelbart øst for området beliggende offentlige bivej - Vindinggårds Ringvej.

4. Ren- og vedligeholdelse af private veje, stier og lignende udføres af de til anlæggene tilstødende ejendomme, med mindre en sådan pligt overdrages kollektivt til den i § 10 anførte kvarterforening.
5. Dette er dog ikke gældende overfor skader og tilsmudsning, som er forvoldt af den oprindelige bygherre eller anden person i forbindelse med bygge- og anlægsarbejder, herunder også de i § 7 anførte tilbygninger.

Oversigtsarealer.

6. På ejendomme, der er beliggende ved vejudmundinger og på vedlagte rids er forsynet med en oversigtslinie betegnet $Q = (y) \times (z)m$, etableres i forbindelse med vejudmundingerne fri oversigt som anført på vedhæftede rids.
7. Ejerne af disse ejendomme er pligtige til at drage omsorg for, at der indenfor disse arealer hverken varigt eller midlertidigt forefindes genstande, herunder bevoksning af større højde end 1,0 m over en flade gennem de tilstødende vejbaners midtlinjer.
8. Oversigtsarealernes terrænflader må på intet tidspunkt være beliggende over de tilstødende vejbaners midtlinjer.

§ 4. PARKERINGSFORHOLD.

1. Kun indregistrerede køretøjer, der må anvendes til personbefordring på indtil 3.500 kg totalvægt, må til stædighed være henstillet indenfor deklara-tionsområdet.
2. Parkering af lastvogne, tankvogne eller andre arbejdskøretøjer, der føres af ejendommenes beboere, må ikke finde sted på parcellen eller de tilstødende veje og pladser.
3. Parkering af campingvogne og lignende må ikke finde sted på de til ejendommene tilstødende veje og pladser.

§ 5. TEKNISK FORSYNING.

1. Enhver lodsejer er pligtig til mod fuld retableringspligt at tåle, at afvandings- og forsyningsledninger med tilhørende anlæg for kloak, vand, elektricitet, telefon, antenne m.v. om fornødent af tekniske grunde føres over parcellerne eller gennem kanaler i rækkehusene til forsyning af anden mands ejendom, når ledningsfremføringen sker på sådanne steder, at byggemulighederne ikke indskrænkes.
2. Denne bestemmelse gælder såvel de i forbindelse med byggemodningen og opførelsen af bebyggelsen etablerede ledninger, som senere ledninger der måtte blive nødvendige, i sidstnævnte tilfælde mod erstatning for forvoldt skade på beplantning og øvrige anlæg.

3. Ledningerne skal henligge uforstyrrede, og de dertil berettigede skal til enhver tid have adgang til efter syn og rensning samt til at foretage reparations- og vedligeholdelsesarbejder mod fornøden retablering.
4. Private fælles afløbs- og forsyningsledninger skal ren- og vedligeholdes af de grundejere, der betjenes af de pågældende anlæg, ligesom udgifterne hertil skal fordeles med lige andele. Forannævnte pligt kan kollektivt overdrages til den i § 9 anførte kvarterforening.
5. På ejendommene eller de på disse opførte bygninger, må der ikke opstilles udendørs antenneanlæg, og ejendommene er forpligtet til at deltage i udgifterne til drift og vedligeholdelse af den for det stedlige område etablerede fælles antenne forsyning og til at være medlem af den i § 9 anførte grundejerforening "Vindinggård", som skal forestå det i så henseende fornødne.
6. Den til enhver tid værende ejer af ejendomme indenfor deklaraionsområdet er pligtig til at lade bebyggelsen opvarme ved el.
7. I tilfælde, hvor en ejendoms tagudhæng og tagrende er opført således, at der er beliggende på nabo ejendomme forpligtes ejeren af disse anlæg til at ren- og vedligeholde disse, således af regn- og smeltevand finder afløb på egen ejendom. I forbindelse med ren- og vedligeholdelse af tagudhæng og tagrende, der er beliggende på anden ejendom, skal ejeren af den ejendom, hvorpå anlægget er placeret, tillade adgang for der respektive anlægs ejer. I tilfælde af forvoldt skade på beplantning, anlægsarbejder eller lignende i forbindelse med ovenstående har skadevolderen fuld erstatnings- eller retableringspligt.

§ 6. BEBYGGELSENS OMFANG OG PLACERING.

1. Arealet er i byplanvedtægt nr. 2 for Vindinggård, tinglyst 13. februar 1970 udlagt til boligområde.
2. Bebyggelsen består af række- og gårdhuse og må kun opføres med et omfang og en placering som anført på vedlagte tinglysningsrids.
3. Fællesgavle samt mure, der er beliggende over skel i forbindelse med de i § 7 anførte tilbygninger, må hverken helt eller delvist fjernes, forhøjes eller på anden måde ændres uden tilladelse fra bygningsmyndigheden samt uden at ejerne af de pågældende ejendomme er enige herom.
4. Ejeren af et nedrevet rækkehus skal istandsætte den eller de blottede gavle som facademur.
5. Arealer til garager, carporte og parkeringspladser samt tilkørselsarealer til disse må ikke have større

stigning eller fald end 1:10, idet der dog kan tillades 1:7, hvor bygningsmyndigheden finder, at terrænforholdene taler herfor.

§ 7. TILBYGNINGER.

1. Tilbygninger til ejendommene skal opføres idenfor de på vedhæftede rids anførte tilbygningszoner; og må kun opføres under hensyntagen til de faste-, maximale- og mindstemål, der er anført på vedhæftede rids.
2. Ovennævnte skal således for rækkehusejendommenes vedkommende opføres med en fast gavlbredde af 5,10 m, samt en længde af max. 9,25 m. For gårdhusenes vedkommende skal eventuelle tilbygninger opføres med de faste gavlbreddemål, der er anført på vedlagte tinglysningsrids samt en længde af max. 5,0 m. Tilbygningerne skal opføres med en højde der svarer til, at remmen på tilbygningen etableres under eller i samme højde som remmen på den oprindelige bebyggelse.
3. Tilbygninger skal for rækkehusejendommenes vedkommende opføres med fladt tag, hvorimod tilbygninger på gårdhuse skal opføres med samme taghældning, som den oprindelige bebyggelse. Tagkonstruktionen skal udføres med et sternbrædt der i bredde og udformning svarer til det på den oprindelige bebyggelse etablerede.
4. Tilbygningerne skal opføres i samme farve mursten som den oprindelige bebyggelse, ligesom træværket skal holdes i de farver, der er anvendt i bebyggelsen som helhed.
5. Garager og carporte skal principielt placeres på ejendommene, som de er anført på vedlagte tinglysningsrids.
6. De på vedlagte tinglysningsrids anførte detailskitser er principielle og ved opførelse af bygningsværker i henhold til denne paragraf, skal bestemmelser i henhold til byggeloven og anden lovgivning tilgodeses.
7. Bygningsmyndigheden kan alene dispensere fra ovennævnte bestemmelser, såfremt denne skønner, at de lokale forhold taler herfor.

§ 8. HEGN OG BEPLANTNING.

1. Imellem bebyggelsen og den offentlige vej, Vinding- og gårds Ringvej etableres ved den oprindelige bygherforanstaltning et 5.00 m bredt beplantningsbælte. Beplantningsbæltet etableres senest ved udstedelse af bygningsattest for bebyggelsen.
2. Lodsejerne har fuld hegnspligt mod offentligt ejede arealer samt mod samtlige fællesarealer.
3. Ved rækkehusejendommene etableres levende hegn, som mod vej-, sti- og fælles friarealer plantes 0,3 m fra skel. Disse hegn skal vedligeholdes på en sådan måde, at de ikke på noget tidspunkt optager noget vejareal.

Mtr. nr., ejerlav, sogn:
(i København kvarter)
eller (i de sønderjydske lands-
dele) bd. og bl. i tingbogen,
art. nr., ejerlav, sogn.

18 iv
Vinding by,
Vinding sogn

Stempel:

kr. øre

Akt: Skab nr.
(udfyldes af dommerkontoret)

Købers
Kreditors } bopæl:

Anmelder:

Gade og hus nr.:

4. Det kan tillades umiddelbart indenfor de på ejendomme-
ne etablerede levende hegn at etablere et trådhegn i
indtil 1,0 m's højde.
5. Lodsejerne er pligtige til at ren- og vedligeholde
sine arealer (have og lignende) på en sådan måde,
at kvarterets præg af en helhed tilgodeses.
6. Lodsejerne er endvidere pligtige til at deltage i
udgifterne til ren- og vedligeholdelse af offentlige
arealer og anlæg, der er etableret indenfor dekla-
rationsområdet eller i umiddelbar tilknytning hertil.
7. Ved gårdhusbebyggelsen etableres ved den oprindelige
bygherres foranstaltning et plankeværk, som anført på
vedlagte tinglysningsrids.
Det på vedlagte rids med priksignatur anførte areal
samt tilbygningszonen udlægges på anlægstidspunktet
som fælles friareal.
Arealet henhører adkomstmæssigt under den respek-
tive ejendom og må kun inddrages fysisk under ejen-
dommen på følgende vilkår:
 - a. I tilfælde af at tilbygningszonen udnyttes helt
eller delvist, skal der i så fald etableres et
plankeværk identisk med det af den oprindelige
bygherre etablerede jfr. stk. 6 efter de samme
retningslinier som på bebyggelsens opførelses-
tidspunkt (flugt af endegavl).
 - b. Det fulde areal kan tillades inddraget under ejen-
dommen som have eller lignende på vilkår af, at
lodsejeren anlægger og bekoster et plankeværk iden-
tisk med det af den oprindelige bygherre etablerede
omkring det samlede inddragne areal.

§ 9. GRUNDEJERFORENING.

1. Enhver ejer af ejendomme indenfor deklara-tionsområdet
er pligtig til at være medlem af grundejerforeningen
"VINDINGGÅRD" og betale kontingent, bidrag o.lign.
som foreningen fastsætter til bestridelse af de op-
gaver, der påhviler foreningen.
2. Medlemsskabet kan evt. tegnes på kollektiv basis for
hele deklara-tionsområdet, såfremt den nedenfor anførte
kvarterforening repræsenterer og administrerer samt-
lige lodsejeres medlemsskab i grundejerforeningen.

§ 10. KVARTERFORENING.

1. Kvarterforeningen stiftes for deklarationsområdet ved den oprindelige bygherres foranstaltning, når Vejle kommune måtte forlange dette, og senest den 31. december 1978.
2. Kvarterforeningens vedtægter skal godkendes af Vejle kommune.
3. Enhver ejer af ejendomme, der er omfattet af nærværende deklaration, er pligtig til at være medlem af kvarterforeningen og betale kontinget, bidrag og lignende, som generalforsamlingen fastsætter til bestridelse af udgifter til de opgaver, der påhviler foreningen.
4. Ikke offentlige arealer udlagt til legepladser, grønne arealer, beplantningsbælter, stier, veje og vænger tilskødes kvarterforeningen med de på arealerne af den oprindelige bygherre udførte anlægsarbejder, hvorefter de forpligtelser der er og måtte komme på disse arealer tilkommer kvarterforeningen, herunder administrationen af de nævnte anlæg og arealer, evt. sørge for ren- og vedligeholdelse af veje, vænger, stier og andre fællesarealer samt sørge for evt. supplerende beplantning.
5. Kvarterforeningen er pligtig til efter påkrav fra den oprindelige bygherre vederlagsfrit at overtage de i forannævnte afsnit anførte udlagte og anlagte veje, vænger og stier, fællesarealer m.v., når den oprindelige bygherre har udført disse anlægsarbejder, som det er foreskrevet i de for området af Vejle byråd godkendte projekter.
6. At arbejderne er udført i overensstemmelse med projekterne afgøres af Vejle byråd.
7. Kvarterforeningen er pligtig til at lade sig fusionere af grundejerforeningen "VINDINGGÅRD", såfremt Vejle byråd finder det hensigtsmæssigt.
8. Indtil kvarterforeningen er stiftet, foretages administrationen af de nævnte anlæg og arealer af den oprindelige bygherre, herfra dog undtaget ren- og vedligeholdelse jfr. bl.a. § 3 stk.4.
9. Den oprindelige bygherre er kun pligtig til at være medlem af kvarterforeningen i det omfang denne bebor eller udlejer bebyggelser i deklarationsområdet.

§ 11. PÅTALERET.

1. Påtaleberettiget iflg. nærværende deklaration er Vejle byråd.
2. Byrådet kan helt eller delvist delegere påtaleretten eller dele heraf til grundejerforeningen, kvarterforeningen eller den oprindelige bygherre. En sådan delegation kan til enhver tid tilbagekaldes af byrådet.

3. Den påtaleberettigede kan meddele dispensation fra nærværende deklarations bestemmelser, såfremt denne skønner, at de lokale forhold taler herfor.

§ 12. TINGLYSNING.

1. Denne deklaration begæres tinglyst på matr. nr. 18 iv Vinding by, Vinding sogn forud for de øvrige på denne ejendom tinglyste byrder og hæftelser.
2. Iøvrigt henvises til ejendommens blad i tingbogen.

Odense, den

JENS P. KOCH & CO. A/S

Sign. F. Stoltenborg

F. Stoltenborg

Til vitterlighed om underskriftens ægthed, dateringens rigtighed og underskriverens myndighed:

P.E. Petersen
ingeniør
Ved Kæret 11
5000 Odense

Jørgen Poulsen
landmålingstekniker
Åsumvej 647
5240 Vollsmose

I medfør af § 4 stk. 2 i byggeloven (lovbekendtgørelse nr. 361 af 17. juli 1972) tiltrædes foranstående deklaration af bygningsmyndigheden for Vejle kommune.

Vejle byråds Ejendomsudvalg, den 14/1 1977

P. U. V.

Sign. Henry Olesen / H. Hartvigsen

INDFØRT I DAGBOGEN
FOR VEJLE CIVILRET
28 JAN. 1977

LYST

Udskrift af A/S registret forevist.

Ans. : På ejd. høfter som tidligere


Chr. Pedersen
Genpartens rigtighed bekræftes

RIDS 1.

Akt: Skab nr.
(udfyldes af dommerkontoret)

TINGLYSNINGSRIDS VEDR.
MATR. NR. 18^{IV}
VINDING BY
VINDING SOGN

MÅLFORHOLD 1:1000

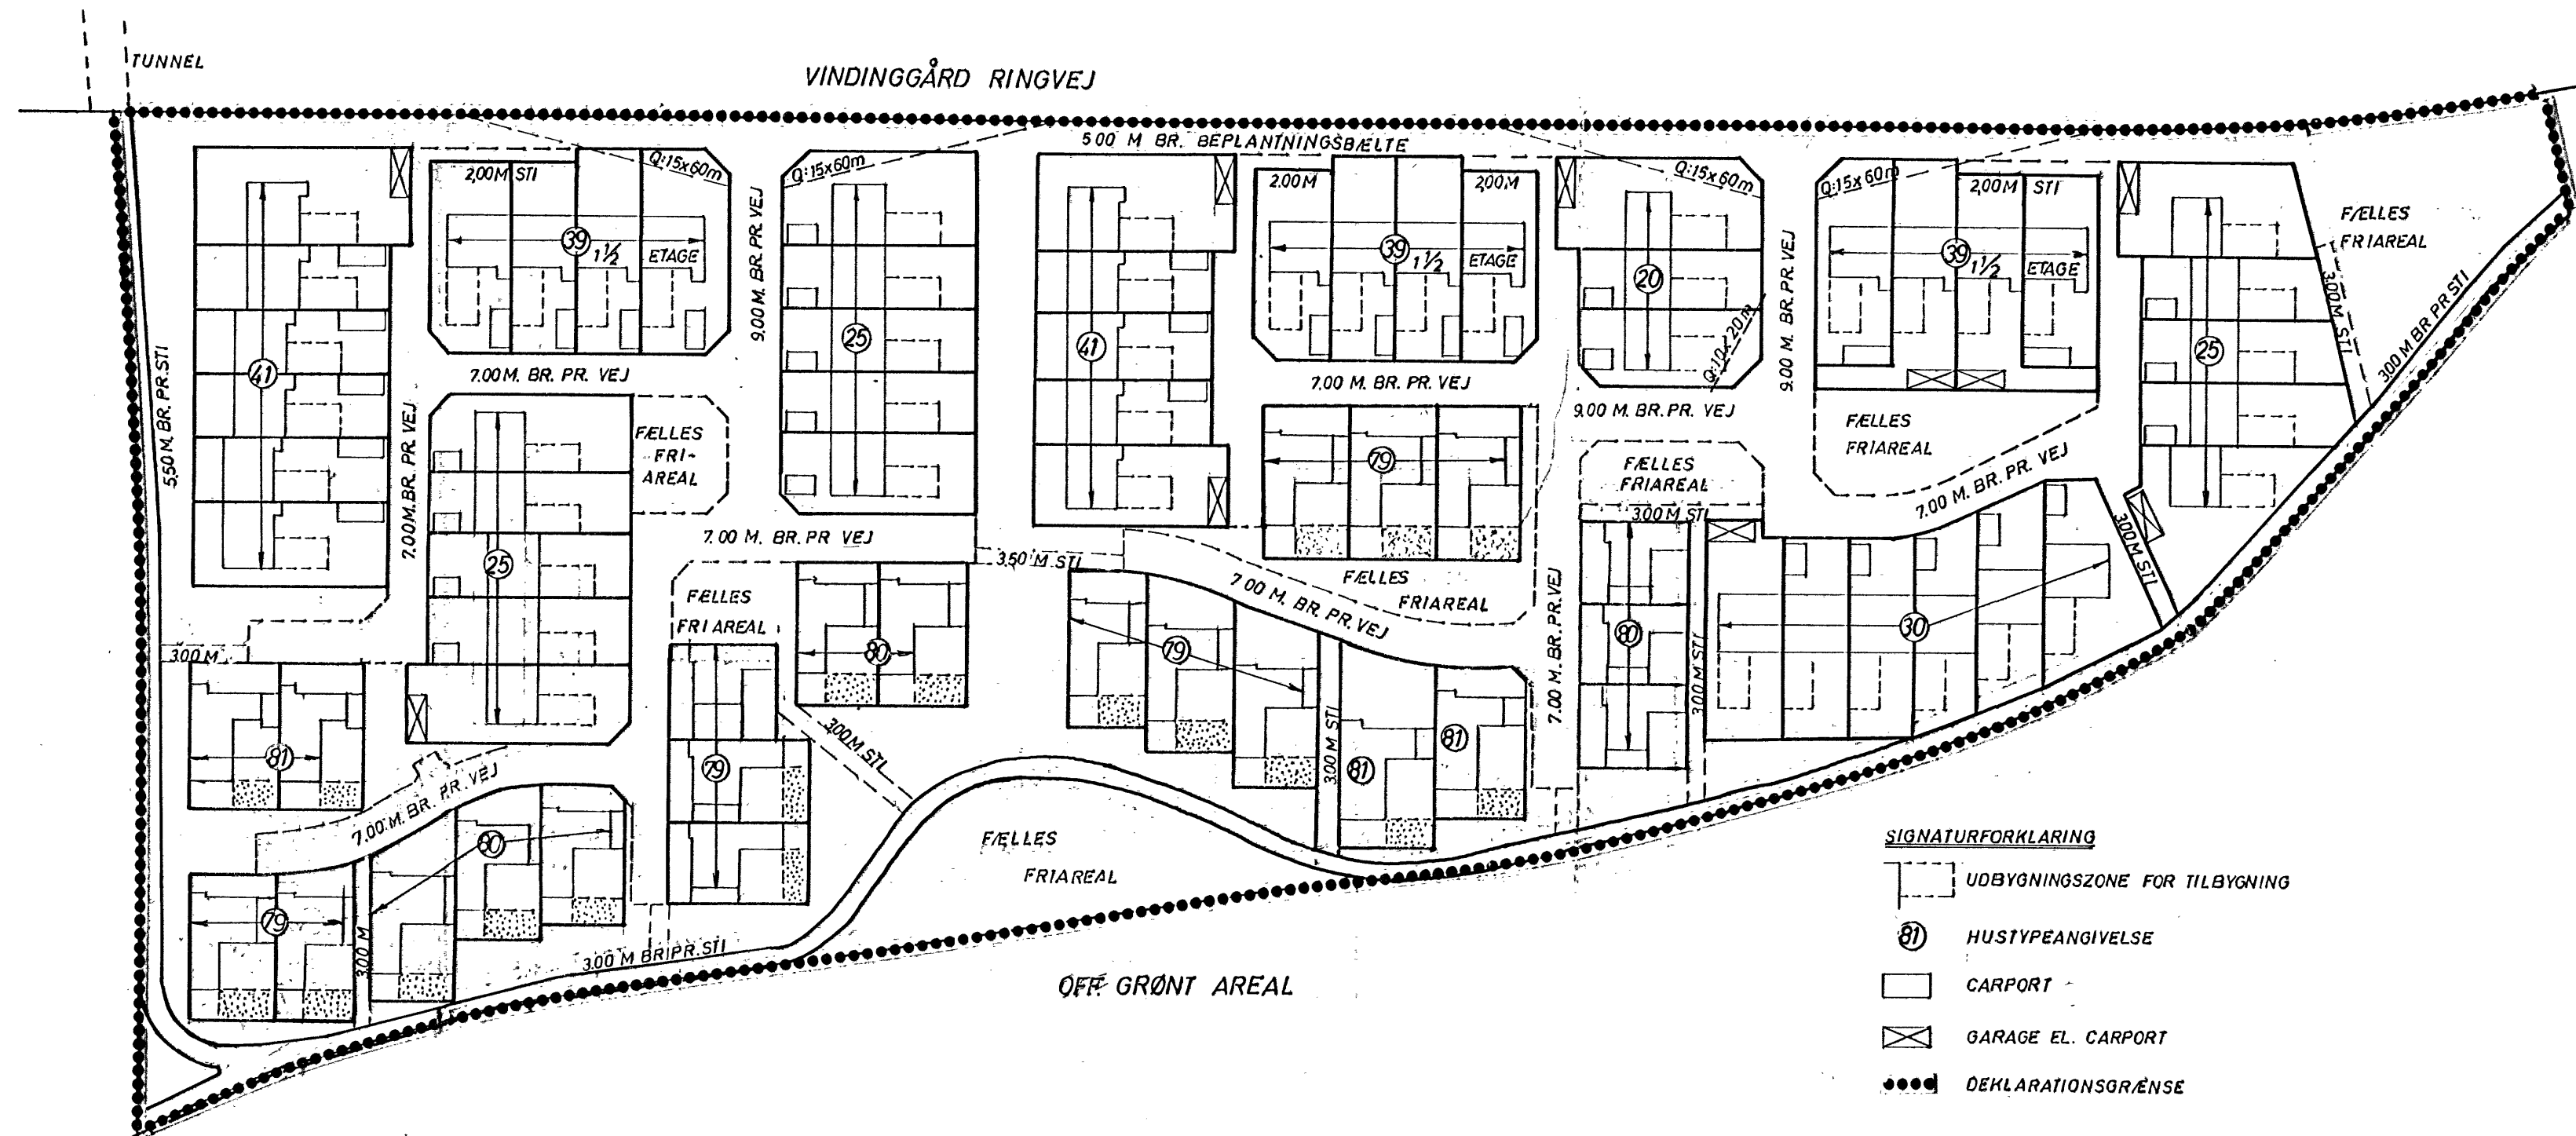

SIGNATURFORKLARING

- UDBYGNINGSZONE FOR TILBYGNING
- HUSTYPEANGIVELSE
- CARPORT
- GARAGE EL. CARPORT
- DEKLARATIONSGRÆNSE

UDFÆRDIGET I ANLEDNING AF TINGLYSNING
AF DEKLARATION OM BEBYGGELSE, BENYTTELSE
M.M.
ODENSE 1 SEPT. 1976
JENS P KOCH & CO. A/S


HVAD ANGÅR PLACERING AF
CARPORTE SAMT TILBYGNINGS-
ZONER. SE RIDS 2.

RIDS 2

DETAIL 1:200 (principiel)

VEJ

SKEL

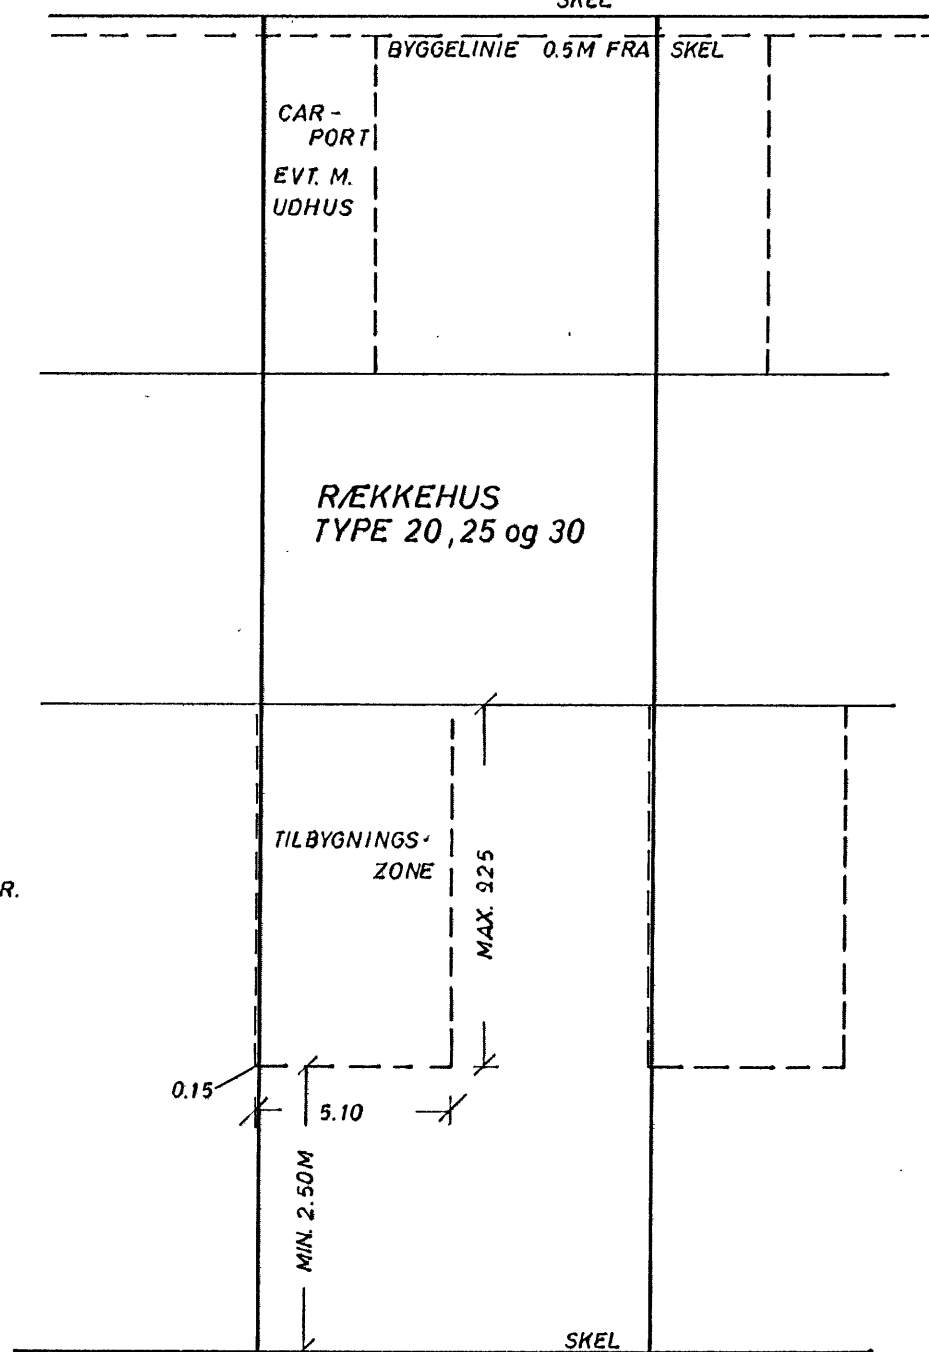


TINGLYSNINGSRIDS VEDR.
MATR.NR. 18^{iv}
VINDING BY
VINDING SOGN

UDFÆRDIGET I ANLEDNING AF TINGLYSNING
AF DEKLARATION OM BEBYGGELSE, BENYTTELSE M.M.
ODENSE 1 SEPT. 1976
JENS P. KOCH & CO. A/S

VEJ

SKEL

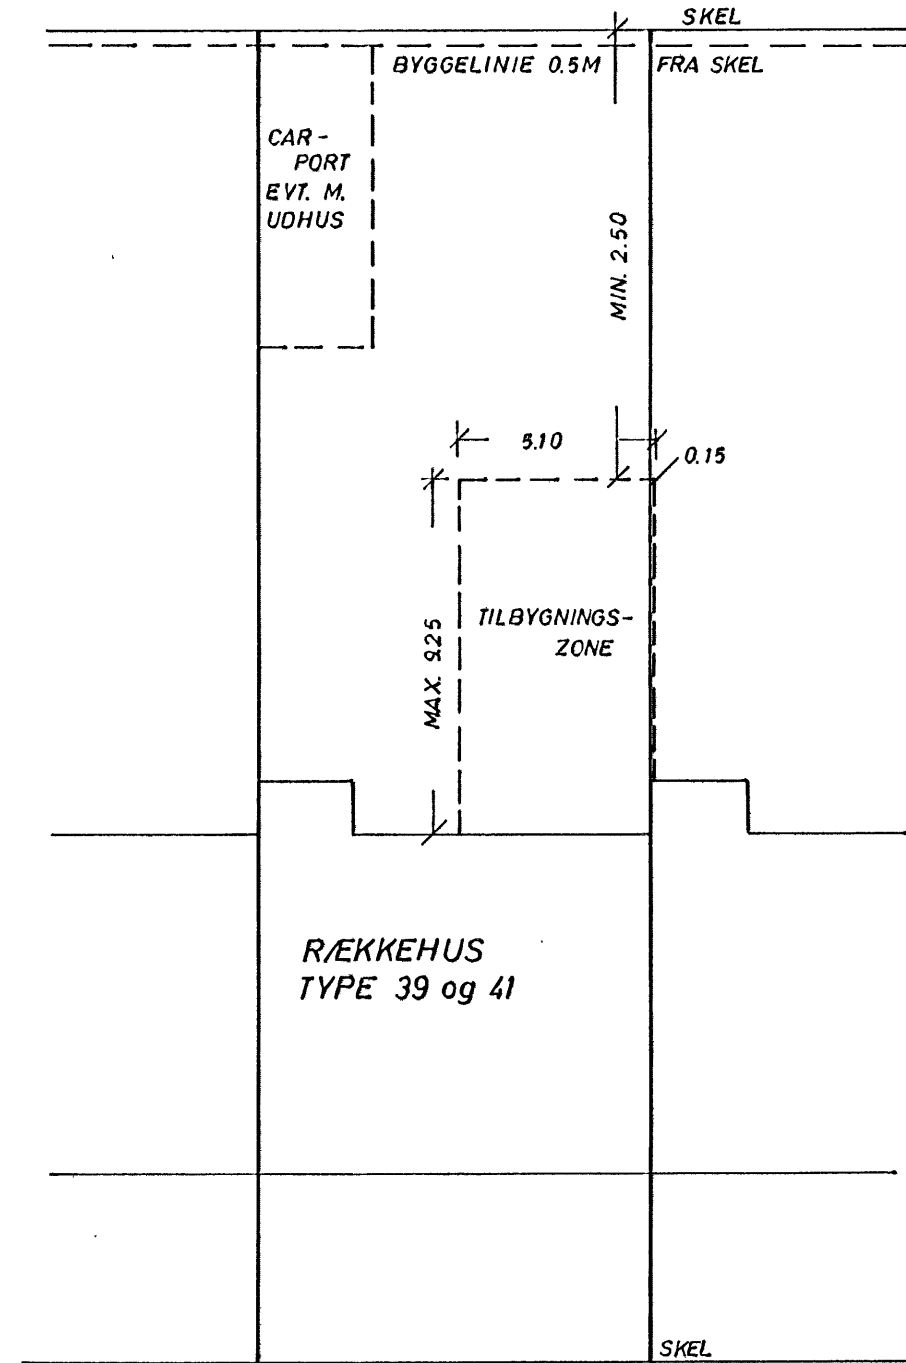

At denne kort-genpart er nøjagtig genpart af det originale kort vedrørende ejendommen(e)

mtr. nr. 18^{iv} Vinding By Vinding Sogn
attesteres herved. d. 17. sept. 1976 Jens P. Koch & Co. A/S

Bestillings-
formular




Y - 2 fløj

Jensen & Kjeldskov A/S

Rids 3

Detail i 1:200 (principiel)

Tinglysningsnids vedr.
matr. nr. 18 W
Vinding By
Vinding Sogn

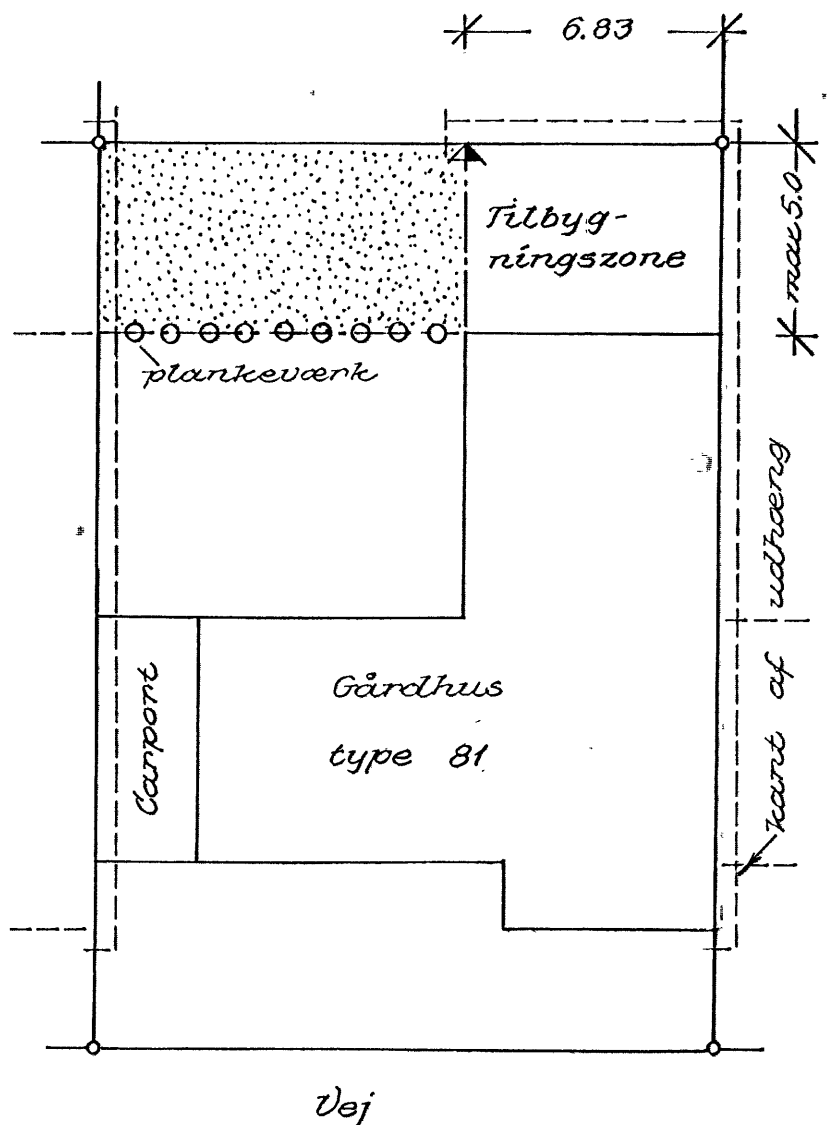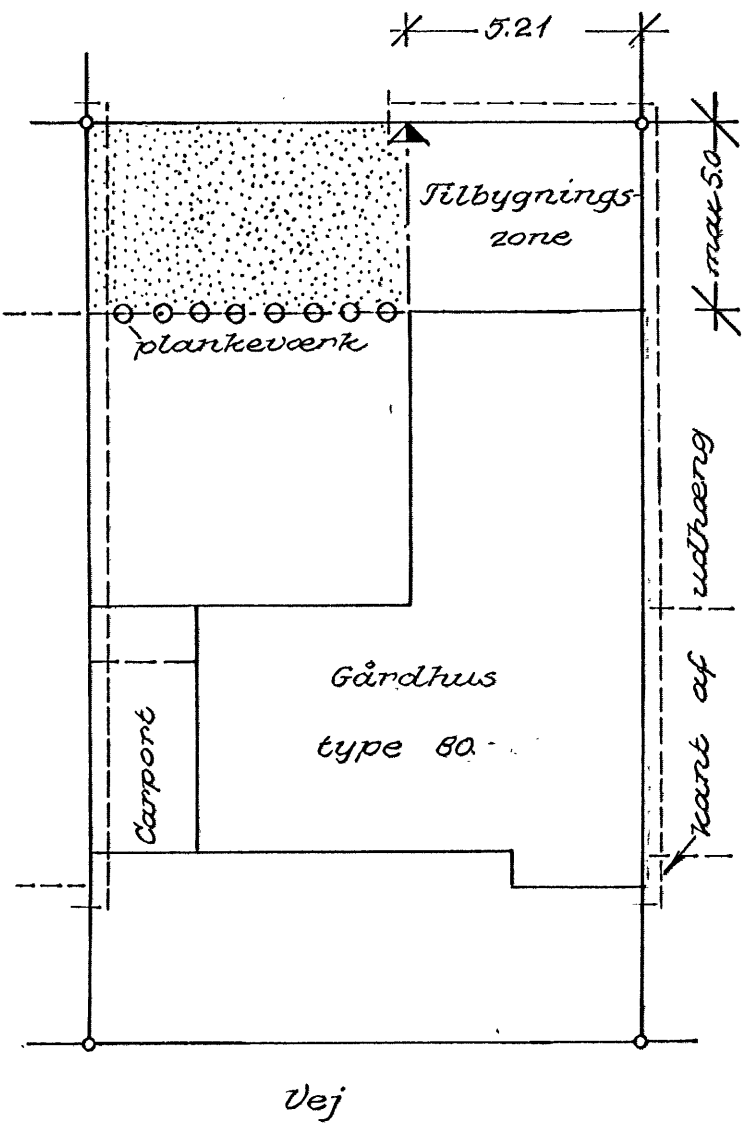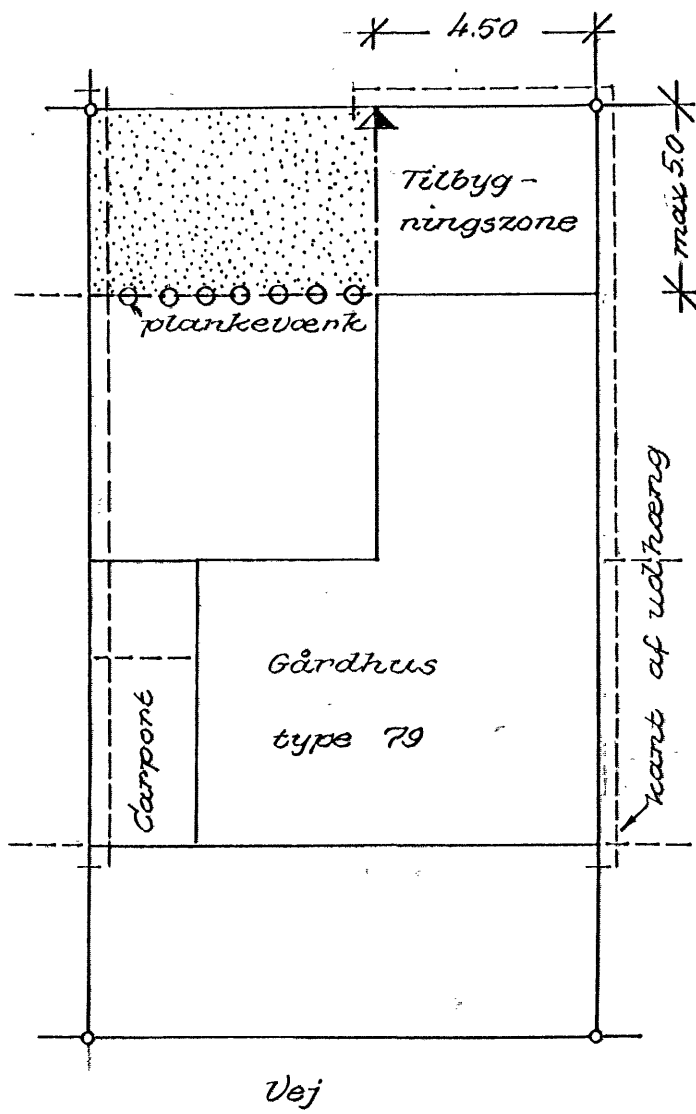

Udfærdiget i anledning af tinglysning
af deklaration om bebyggelse, benyttelse m.m.
Odense 6 november 1976
Jens P. Koch & Co. A/S

Retsafgift: Kr. 1200
Stempelafgift: Kr.

Akt: V skab 144 nr.
(Udfyldes af tinglysningskontoret)

Ejerlav:

Matr. nr.:
(Ejerlejlighedsnr.)

Gade og husnr.:

Anmelder:

Tlf.nr.:

Navn:

Adr.:

Matr. nr. 18kk - 18ku,
18kx - 18kø, 18la - 18lø,
18ma - 18my, 18mæ, 18mø,
og 18na Vinding by, Vin-
ding.

Anmelder:
Landinspektørfirmaet
Jens Bo I/S
Fredericiavej 16
7100 Vejle.
Tlf. 75823266

P Å T E G N I N G

På deklaration tinglyst den 28.01.1977 oprindelig på matr. nr. 18- Vinding by, Vinding er i § 5 stk. 6 fastlagt bestemmelser om bebyggelsens opvarmning ved el.

Som supplement til bestemmelserne i § 6 tinglyses følgende:

Uanset ovennævnte kan Byrådet meddele særlig tilladelse til indretning af alternative opvarmningsanlæg, f. eks. solvarmeanlæg.

Denne påtegning begæres lyst på matr. nr. 18kk - 18ku, 18kx - 18kø, 18la - 18lø, 18ma - 18my, 18mæ, 18mø og 18na Vinding by, Vinding med respekt for eksisterende pantehæftelser.

Med hensyn til servitutter og andre byrder henvises til ejendommenes blade i tingbogen.

Vejle, den 19/3 1999

Teknisk Udvalg
P.u.v.

Som påtaleberettiget:

[Signature]
Vejle kommune

I medfør af § 42, stk. 1, i lov om planlægning (lov nr. 388 af 6/6 1991) meddeler Vejle Byråd herved samtykke til, at foranstående servitut tinglyses.

Tilvejebringelse af en lokalplan i h.t. ovennævnte lovs § 13, stk. 2, er ikke påkrævet.

Teknisk Udvalg, den 19/3 1999
P.u.v.

[Signature]

Vejle, den 09.12.98 - 23.02.98

Som ejer af matr. nr. 18kk:	Kjeld Munk Ditlevsen (sign.)
Som ejer af matr. nr. 18kl:	Ole Jespersen (sign.)
Som ejer af matr. nr. 18km:	Sonnie Birgit Munk (sign.)
Som ejer af matr. nr. 18kn:	Tage Sønderdahl Nielsen (sign.)
Som ejer af matr. nr. 18ko:	Charlotte Jensen/ John Juhl Jensen (sign.)
Som ejer af matr. nr. 18kp:	Vagn Gørup Theilgaard (sign.)
Som ejer af matr. nr. 18kq:	Inger M. Christiansen (sign.)
Som ejer af matr. nr. 18kr:	Annette Bruun Christensen (sign.)
Som ejer af matr. nr. 18ks:	Lis Elly Petersen (sign.)
Som ejer af matr. nr. 18kt:	Dorte Wagner Kehler (sign.)
Som ejer af matr. nr. 18ku:	Karin Krogh (sign.)
Som ejer af matr. nr. 18kx:	Bent Fabricius (sign.)
Som ejer af matr. nr. 18ky:	Annalise Skovgaard Büchler (sign.)
Som ejer af matr. nr. 18kz:	Erik Larsen (sign.)
Som ejer af matr. nr. 18kæ:	Peter Krejberg (sign.)
Som ejer af matr. nr. 18kø:	Anna Margrethe Mortensen (sign.)
Som ejer af matr. nr. 18la:	Kirsten Eskildsen (sign.)

Som ejer af matr. nr. 181b:	Karin Wegener (sign.)
Som ejer af matr. nr. 181c:	Karen Margrethe Pedersen (sign.)
Som ejer af matr. nr. 181d:	Annette Hornemann Jensen /Torben Nielsen (sign.)
Som ejer af matr. nr. 181e:	Jens Jimmy Hansen (sign.)
Som ejer af matr. nr. 181f:	Jan Guldager Rundstrøm (sign.)
Som ejer af matr. nr. 181g:	Tove M. Folmer / Lars Olesen (sign.)
Som ejer af matr. nr. 181h:	Ulrik Bedsted (sign.)
Som ejer af matr. nr. 181i:	Carsten Baungaard Thomsen (sign.)
Som ejer af matr. nr. 181k:	Marie Madsen / Thode Madsen (sign.)
Som ejer af matr. nr. 181l:	Ole Gregersen (sign.)
Som ejer af matr. nr. 181m:	Helle Krogh Hansen / Martin Christensen (sign.)
Som ejer af matr. nr. 181n	Tina G. Taheri Anvar/ Gholamreza Taheri Anvar (sign.)
Som ejer af matr. nr. 181o:	Birgit Hansen / Erik Henning Jensen (sign.)
Som ejer af matr. nr. 181p:	Kirsten Bisgaard Hansen (sign.)
Som ejer af matr. nr. 181q:	Jytte Bach Thomsen/Torben Handberg (sign.)
Som ejer af matr. nr. 181r:	Yvonne R. Kjær / Frank Kjær (sign.)
Som ejer af matr. nr. 181s:	Erik K. Larsen (sign.)
Som ejer af matr. nr. 181t:	Poul Thestrup Hansen (sign.)
Som ejer af matr. nr. 181u:	Margrethe Dahl/ Gert Dahl (sign.)

Som ejer af matr. nr. 18lv:	Niels von Sehested (sign.)
Som ejer af matr. nr. 18lx:	Jan Stidsen (sign.)
Som ejer af matr. nr. 18ly:	Kirsten M. Pallesen (sign.)
Som ejer af matr. nr. 18lz:	Anni Malberg / Arne Malberg (sign.)
Som ejer af matr. nr. 18læ:	Dorte Neergaard Laursen (sign.)
Som ejer af matr. nr. 18lø:	Gunner Gais Johansen (sign.)
Som ejer af matr. nr. 18ma:	Helen V. Engberg Brems (sign.)
Som ejer af matr. nr. 18mb:	Else Ravn (sign.)
Som ejer af matr. nr. 18mc:	Elly Rasmussen (sign.)
Som ejer af matr. nr. 18md:	Ernst Kristensen Skov (sign.)
Som ejer af matr. nr. 18me:	Birgit Hansen (sign.)
Som ejer af matr. nr. 18mf:	Ulla Skriver Svenningsen/ Flemming Svenningsen (sign.)
Som ejer af matr. nr. 18mg:	Finn Lund Jensen (sign.)
Som ejer af matr. nr. 18mh:	Jens Jensen (sign.)
Som ejer af matr. nr. 18mi:	Lis Knudsen Rand (sign.)
Som ejer af matr. nr. 18mk:	Maja Isaksen/ Torben Isaksen (sign.)
Som ejer af matr. nr. 18ml:	Anna Marie Basse-Hansen (sign.)
Som ejer af matr. nr. 18mm:	Asta Bodil Nielsen (sign.)
Som ejer af matr. nr. 18mn:	Jane Behr / Klaus Behr (sign.)

Som ejer af matr. nr. 18mo:	Hanne Rosenberg Mathiesen (sign.)
Som ejer af matr. nr. 18mp:	John A. Rau Hansen (sign.)
Som ejer af matr. nr. 18mq:	Ellen Johanne Christensen (sign.)
Som ejer af matr. nr. 18mr:	Lene Gaarde Mikkelsen /Ole Viggo Mikkelsen (sign.)
Som ejer af matr. nr. 18ms:	Hanne Hansen (sign.)
Som ejer af matr. nr. 18mt:	Birgit Faber (sign.)
Som ejer af matr. nr. 18mu:	Jens Chr. Iversen (sign.)
Som ejer af matr. nr. 18mv:	Kirsten Mikkelsen (sign.)
Som ejer af matr. nr. 18mx:	Vagn Sønderdahl (sign.)
Som ejer af matr. nr. 18my:	Asta Ellis Nielsen (sign.)
Som ejer af matr. nr. 18mæ:	Kirsten Søndergaard Gregersen (sign.)
Som ejer af matr. nr. 18mø:	Randi Gytz Bentzen (sign.)
Som ejer af matr. nr. 18na:	Carsten Bertelsen (sign.)

*** * ***

Side: 2

* * *

* * ***

* * * Retten i Vejle
* *** *** Tinglysningssafdelingen

Akt.nr.:
L 587

Påtegning på byrde

Vedrørende matr.nr. 18 KK, Vinding By, Vinding

Ejendomsejer: Kjeld Munk Ditlevsen

Lyst første gang den: 23.03.1999 under nr. 9051

Senest ændret den : 23.03.1999 under nr. 9051

Afvist fsv.ang. matr.nr. 18 KT Vinding by, Vinding p.gr.a. manglende
vielsesattest vedr. Dorte Wagner Køhler

Afvist fsv.ang. matr.nr. 18 MF Vinding by, Vinding p.gr.a. manglende
vielsesattest vedr. Ulla Skriver Svenningsen

Afvist fsv.ang. matr.nr. 18 MQ smst., da Ellen Christensen ikke står
anført som ene-adkomsthaver - skifteretsattest skal tinglyses.


Lyst på de øvrige matr.nre under dagbogsnr. 9051-9117

Retten i Vejle den 24.03.1999

Kirsten Nielsen - telf. nr. 76405551

LANDINSPEKTØRFIRMAET JENS BO I/S

ANSVARLIGE INDEHAVERE: LANDINSPEKTØRERNE:
J. POPP ANDERSEN • OLE D. BUHL • HANS CORDIUS • BØRGE JUL MADSEN • V. FRIIS SØRENSEN

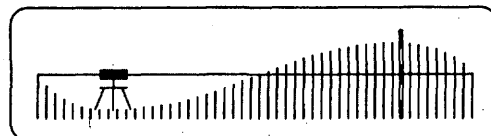

121

Matr. nr. 18mf
Vinding by, Vinding

Sag nr.: 98/0675

Sagsbeh.: HC/aj

Anmelder:
Landinspektørfirmaet
Jens Bo I/S
Fredericiavej 16
7100 Vejle.
Tlf. 75823266

P Å T E G N I N G

På deklaration tinglyst den 28.01.1977 oprindelig på matr. nr. 18iv Vinding by, Vinding er i § 5 stk. 6 fastlagt bestemmelser om bebyggelsens opvarmning ved el.

Som supplement til bestemmelserne i § 5 stk. 6 tinglyses følgende:

Uanset ovennævnte kan Byrådet meddele særlig tilladelse til indretning af alternative opvarmningsanlæg, f.eks. solvarmeanlæg.

Denne påtegning begæres tinglyst på matr. nr. 18mf Vinding by, Vinding.

Med hensyn til servitutter og andre byrder henvises til ejendommens blad i tingbogen.

Vejle, den 13/12-98

Som ejer af matr. nr. 18mf:
Ulla Skræver Svenningsen/ Flemming Svenningsen


Vejle, den :

Som påtaleberettiget:

Vejle kommune

LANDINSPEKTØRFIRMAET JENS BO I/S

ANSVARLIGE INDEHAVERE: LANDINSPEKTØRERNE
J. POPP ANDERSEN • OLE D. BUHL • HANS CORDIUS • BØRGE JUL MADSEN • V. FRIIS SØRENSEN

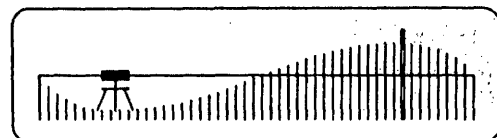

82

Matr. nr. 18kt
Vinding by, Vinding

Sag nr.: 98/0675

Sagsbeh.: HC/aj

Anmelder:
Landinspektørfirmaet
Jens Bo I/S
Fredericiavej 16
7100 Vejle.
Tlf. 75823266

P Å T E G N I N G

På deklaration tinglyst den 28.01.1977 oprindelig på matr. nr. 18- Vinding by, Vinding er i § 5 stk. 6 fastlagt bestemmelser om bebyggelsens opvarmning ved el.

Som supplement til bestemmelserne i § 5 stk. 6 tinglyses følgende:

Uanset ovennævnte kan Byrådet meddele særlig tilladelse til indretning af alternative opvarmningsanlæg, f.eks. solvarmeanlæg.

Denne påtegning begæres tinglyst på matr. nr. 18kt Vinding by, Vinding.

Med hensyn til servitutter og andre byrder henvises til ejendommens blad i tingbogen.

Vejle, den 29.01.99

Som ejer af matr. nr. 18kt :

Dorte Wagner Køhler

Vejle, den :

Som påtaleberettiget:

Vejle kommune

*** * ***
* * *
* * ***
* * * Retten i Vejle
* *** *** Tinglysningssafdelingen

Side: 3

Akt.nr.:
K 192

Påtegning på byrde

Vedrørende matr.nr. 18 KT, Vinding By, Vinding

Ejendomsejer: Dorte Wagner Köhler

Lyst første gang den: 16.04.1999 under nr. 11302

Senest ændret den : 16.04.1999 under nr. 11302

Vielsesattest forevist.

Retten i Vejle den 19.04.1999

Jette Jensen - telf. nr. 76405556

*** * ***
* * *
* * ***
* * * Retten i Vejle
* *** *** Tinglysningsafdelingen

Side: 4

Akt.nr.:
AK 27

Påtegning på byrde

Vedrørende matr.nr. 18 MF, Vinding By, Vinding

Ejendomsejer: Ulla Skriver Svenningsen m.fl.

Lyst første gang den: 16.04.1999 under nr. 11303

Senest ændret den : 16.04.1999 under nr. 11303


Vielsesattest forevist.

Retten i Vejle den 19.04.1999

Jette Jensen - telf. nr. 76405556

LANDINSPEKTØRFIRMAET JENS BO I/S

ANSVARLIGE INDEHAVERE: LANDINSPEKTØRERNE OLE D. BUHL • PEDER B. CORNELIUSSEN
CARSTEN ERIKSEN • NIELS SUNE ERIKSEN • BØRGE JUL MADSEN • V. FRIIS SØRENSEN

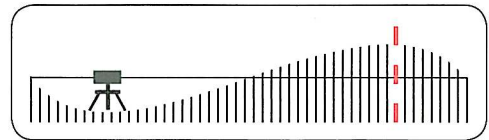

Sag nr.: 2005.0621

Sagsbeh.: HC/aj

Anmelder:

Landinspektørfirmaet
Jens Bo I/S
Fredericiavej 16
7100 Vejle
Tlf.: 7582 3266

Matr. nr. 18iv Vinding by, Vinding

ORIGINAL 154917 02 0000.0009 28.04.2009 TA
1.400,00 K

AFLYSNINGSPÅTEGNING

I deklaration oprindelig lyst på matr. nr. 18iv, Vinding by, Vinding den 28.01.1977 begæres de pålagte oversigtsarealer, som følge af ændring i vejreglerne, aflyst på matr. nr. 18iv og på matr. nr. 18kz, 18ky, 18kæ, 18lp, 18lq, 18lr Vinding by, Vinding, som servituten er overført til i forbindelse med udstykning.

Vejle, den: 27/1-2009

VEJLE KOMMUNE
TEKNISK FORVALTNING
Kirketorvet 22
7100 Vejle

Som påtaleberettiget.....
Vejle kommune




*** * ***
* * *
* * ***
* * * Retten i Vejle
* *** *** Tinglysningssafdelingen

Påtegning på Relakseret.
Vedrørende matr.nr. 18 IV m.fl., Vinding By, Vinding
Dagbogsdato: 07.04.2009
Dagbogsnr. : 7261

Afvist fra tingbogen den 22.04.2009
efter anmelders begæring

Retten i Vejle den 22.04.2009

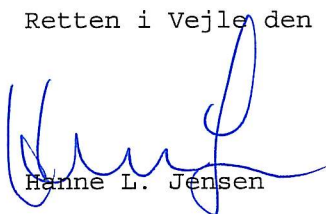
Hanne L. Jensen

*** * ***

Side: 3

* * *

* * ***

* * * Retten i Vejle

Akt.nr.:

* *** *** Tinglysningsafdelingen

52_V_144

Påtegning på byrde

Vedrørende matr.nr. 18 IV m.fl., Vinding By, Vinding


Ejendomsejer: Kvarterforeningen Mølholm Ådal

Lyst første gang den: 28.01.1977 under nr. 2319

Senest ændret den : 28.04.2009 under nr. 8503

delvis aflyst

Retten i Vejle den 06.05.2009

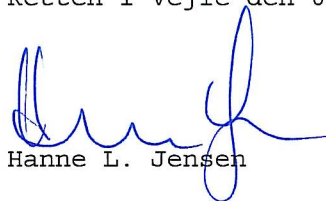

Hanne L. Jensen

*** * ***

Side: 4

* * *

* * ***

* * * Retten i Vejle

Akt.nr.:

* *** *** Tinglysningsafdelingen

52_L_225

Påtegning på byrde

Vedrørende matr.nr. 18 KZ, Vinding By, Vinding


Ejendomsejer: Erik Larsen

Lyst første gang den: 28.01.1977 under nr. 2319

Senest ændret den : 28.04.2009 under nr. 8504

delvis aflyst

Retten i Vejle den 06.05.2009

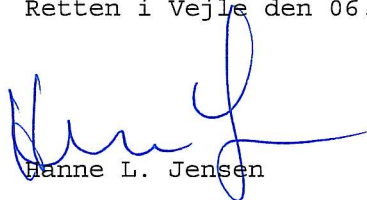

Hanne L. Jensen

*** * ***

Side: 5

* * *

* * ***

* * * Retten i Vejle

Akt.nr.:

* *** *** Tinglysningsafdelingen

52_L_188

Påtegning på byrde

Vedrørende matr.nr. 18 KY, Vinding By, Vinding


Ejendomsejer: Annalise Skovgaard Büchler

Lyst første gang den: 28.01.1977 under nr. 2319

Senest ændret den : 28.04.2009 under nr. 8505

delvis aflyst

Retten i Vejle den 06.05.2009

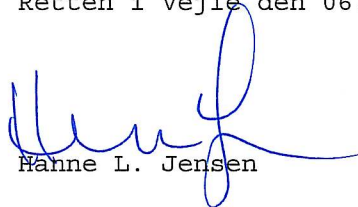

Hanne L. Jensen

*** * ***

Side: 5

* * *

* * ***

* * * Retten i Vejle

Akt.nr.:

* *** *** Tinglysningsafdelingen

52_L_161

Påtegning på byrde

Vedrørende matr.nr. 18 KÆ, Vinding By, Vinding


Ejendomsejer: Peter Krejberg

Lyst første gang den: 28.01.1977 under nr. 2319

Senest ændret den : 28.04.2009 under nr. 8506

delvis aflyst

Retten i Vejle den 06.05.2009

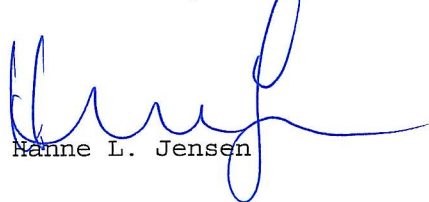

Hanne L. Jensen

*** * ***

Side: 6

* * *

* * ***

* * * Retten i Vejle

Akt.nr.:

* *** *** Tinglysningsafdelingen

52_AH_260

Påtegning på byrde

Vedrørende matr.nr. 18 LP, Vinding By, Vinding


Ejendomsejer: Lena Elsebeth Skov Nielsen m.fl.

Lyst første gang den: 28.01.1977 under nr. 2319

Senest ændret den : 28.04.2009 under nr. 8507

delvis aflyst

Retten i Vejle den 06.05.2009

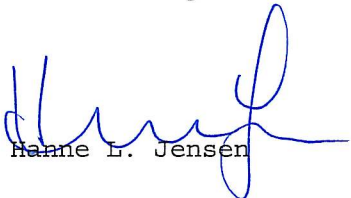

Hanne L. Jensen

*** * ***

Side: 7

* * *

* * ***

* * * Retten i Vejle

Akt.nr.:

* *** *** Tinglysningsafdelingen

52_0_15

Påtegning på byrde

Vedrørende matr.nr. 18 LQ, Vinding By, Vinding


Ejendomsejer: Torben Handberg m.fl.

Lyst første gang den: 28.01.1977 under nr. 2319

Senest ændret den : 28.04.2009 under nr. 8508

delvis aflyst

Retten i Vejle den 06.05.2009

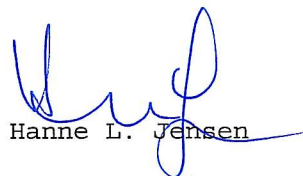

Hanne L. Jensen

*** * ***

Side: 8

* * *

* * ***

* * * Retten i Vejle

Akt.nr.:

* *** *** Tinglysningsafdelingen

52_AH_382

Påtegning på byrde

Vedrørende matr.nr. 18 LR, Vinding By, Vinding


Ejendomsejer: Frank Kjær m.fl.

Lyst første gang den: 28.01.1977 under nr. 2319

Senest ændret den : 28.04.2009 under nr. 8509

delvis aflyst

Retten i Vejle den 06.05.2009

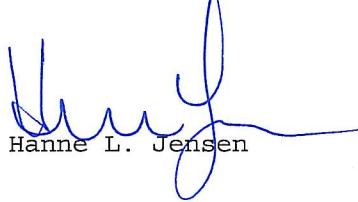

Hanne L. Jensen