

Mtr. nr., ejerlav, sogn:
(i København kvarter)
eller (i de sønderjydske lands-
dele) bd. og bl. i tingbogen,
art. nr., ejerlav, sogn.

Stempel:

Kr.

Akt: Skab *B* nr. *188*
(udfyldes af dommekontoret)

B 718

med iaher udtagne
Anmelder: *Kiudskates i apletten*

455 - 55

14691 22.11.1975

Som påtaleberettiget iflg. dokument lyst 8.1. 1955 om oversigter
kvitterer Vejle amts Vejinspektorat herved sin ret til aflysning
på matr. nr. 9av, 15a og 22e.

7/7: 75
Vejle, den.....

K. K. Beck.
(forpagt.)
.....

INDFØRT I DAGBOGEN
FOR VEJLE CIVILRET
22 JULI 1975

AFLYST

[Signature]
T. Ravn

Genpartens rigtighed bekræftes.

Justitsministeriets Genpartpapir. Til Lejekontrakter, Servituddokumenter o. l.,
Fortsættelse af Dokumenter, Fortegnelse over pantsatte Genstande o. l. (vedr.
fast Ejendom).

Mtr. Nr., Ejerlav, Sogn:
(i København Kvarter)
eller (i de sønderjydske Lands-
dele) Bd. og Bl. i Ting-
bogen, Art. Nr., Ejerlav,
Sogn.

Anmelderens Navn og Bopæl (Kontor):

Vejle Amts Vejvæsen,
Horsensvej 35, Vejle.

Matr.Nr. 7^r m.fl.

Stempel: Kr. Øre.

Vinding By og Sogn.

455 - 8. FEB. 1955

DEKLARATION.

Ifølge foretæren Ekspropriation til Landevej Nr. 1^A, Vejle
Amt, Landevejen Vejle-Snoehøj, fra St. 2,550 - 8,320 er der i
Henhold til Lov Nr. 28 af 1. Februar 1930 §7 om Sikring af Færd-
selen ved Vejkryds, jfr. Vejforordningen af 13. December 1793 paa-
lært Ejendommene Matr.Nr. 7^r, 7^{az}, 7^{aæ}, 7^{at}, 7^k, 4^{an}, 4ⁿ, 4^u, 4^ø,
15^a, 9^{av}, 22^e, 9^r, 25^o, 7^{aø}, 9^{ad}, 7^g, 9^a, 11^a, 10^a og 13^a, Vin-
ding By og Sogn Oversigtsservitutter i det Omfang, der er vist
paa medfølgende 2 Planer 1:1000.

Paa det servitutbelæte Omraade maa der fremtidig ikke fore-
findes nogen Art af Bebyggelse, Beplantning eller andre midlerti-
dige eller permanente Indretninger, der rager mere end 80 cm over
en Flade gennem Landevejens og Sidevejenes Midtlinier.

Paataleberettiget med Hensyn til Servitutternes Overholdelse
er Vejle Amsraad.

Nærværende bedes tinglyst som Hæftelse forud for al Pante-
gæld paa Matr.Nr. 7^r, 7^{az}, 7^{aæ}, 7^{at}, 7^k, 4^{an}, 4ⁿ, 4^u, 4^ø, 15^a, 9^{av},
22^e, 9^r, 25^o, 7^{aø}, 9^{ad}, 7^g, 9^a, 11^a, 10^a og 13^a, Vinding By og
Sogn.

Vejle Amsraad, den 1. februar 1955.

(sign.) Wamberg.
Indført i dagbogen for retskreds nr. 44, Fredericia købstad med
Elbo, Brusk og Holmans herreder, den - 8. FEB. 1955

Lyst, tingbog: Bd. *Blind. 1, III* Bl. 7/2 Akt: Skab *688*
7^{az}, 7^{at}, 7^k, 15^a, 9^{av}, 9^r, 7^g, 5^a,
10^a, 11^a, 13^a, 4ⁿ, 22^e.

Genpartens rigtighed bekræftes.
Dommeren i Fredericia købstad m. v., den 15/2 1927

[Handwritten signature]

Justitsministeriets genpartipapir. Til skøder
skædesløsbreve, kvitteringer til udslettelse og andre
påtegninger m. m. (vedr. fast ejendom).

Mtr. nr., ejerlav, sogn:
(i København kvarter)
eller (i de sønderjydske lands-
dele) bd. og bl. i tingbogen,
art. nr., ejerlav, sogn.

Stempel: kr. øre

Akt: Skab nr. AAZ
(udfyldes af dommerkontoret)

Købers } bopæl:
Kreditors }

B 718

Gade og hus nr.:

Anmelder:

Matr. nr. 4 an m.fl.

Vinding by

Vinding

(455)



VEJLE AMTSKOMMUNE
Forvaltningen for Teknik og Miljø
Damhaven 12 . 7100 Vejle
Tlf. (05) 83 53 33

18 NOV 1983 27361

PÅTEGNING

For nærværende deklARATION om oversigt, tinglyst den 8. februar
1955, begæres påtaleretten ændret til Vejle kommune.

Påtegningen gælder for matr.nr. 4 an, 7 r, 7 az, 7 aæ og 7 at,
Vinding by, Vinding.

VEJLE AMTSRÅD, den
P.A.V.

14 NOV. 1983

Helge Ove Jørrald

INDFØRT I DAGBOGEN
FOR VEJLE CIVILRET
15 NOV. 1983

LYST

Afviset for. ang. 7 r, idet senere
er slettet i h. t. senere skr. af
18/2 1957.
chr.

Stempel kr.

Akt: Skab *B* nr. *718*
(Udfyldes af dommerkontoret)

Justitsministeriets genpartipapir.

Matr. nr.

(Ejerlejlighedsnr.)

Gade og husnr.

Matr.nr. 13 a,

Vinding By,

Vinding

Anmelder:

VEJLE AMT
Teknik og Miljø
Damhaven 12 - 7100 Vejle
Telf. 75 83 53 33



17.MAJ90 07877

(455)

Påtegning

Nærværende deklaration om oversigt, tinglyst den 8. februar 1955 på matr. nr. 7 r m.fl., Vinding By, Vinding, begæres aflyst for så vidt angår matr.nr. 13 a, Vinding By, Vinding.

VEJLE AMTSRÅD, den
P.A.V.

P. Honoré

INDFØRT I DAGBOGEN
FOR VEJLE CIVILRET

17 MAJ 1990

LYST

cb.

Stempel kr. 50,-

Akt: Skab *B* nr. *718*
(Udfyldes af dommerkontoret)

eller C-688

Matr. nr.

(Ejerlejlighedsnr.)

Gade og husnr.

Anmelder:

Matr.nr. 7 ba m.fl

Vinding By

Vinding

VEJLE AMT
Teknik og Miljø
Damhaven 12 - 7100 Vejle
Telf. 75 83 53 33



(455)

21.NOV90 18685

Påtegning

Nærværende deklaration om oversigt, tinglyst den 8. februar 1955 på matr. nr. 7 r m.fl., Vinding By, Vinding, begæres ændret som følger:

For ejendommen matr.nr. 7 ba Vinding By, Vinding, begæres påtaleretten ændret således, at Vejle Kommune indsættes som eneste påtaleberettigede.

Servituten begæres aflyst på matr.nr. 4 u, 4 ø, 7 k, 7 by, 9 r og 25 o Vinding By, Vinding

VEJLE AMTSRÅD, den **20 NOV. 1990**
P.A.V.




P. Honoré

INDFØRT I DAGBOGEN
FOR VEJLE CIVILRET

21 NOV. 1990

LYST

Afvisning af s.v. af 7k, da servitutter ikke ses at være lyst herpå.

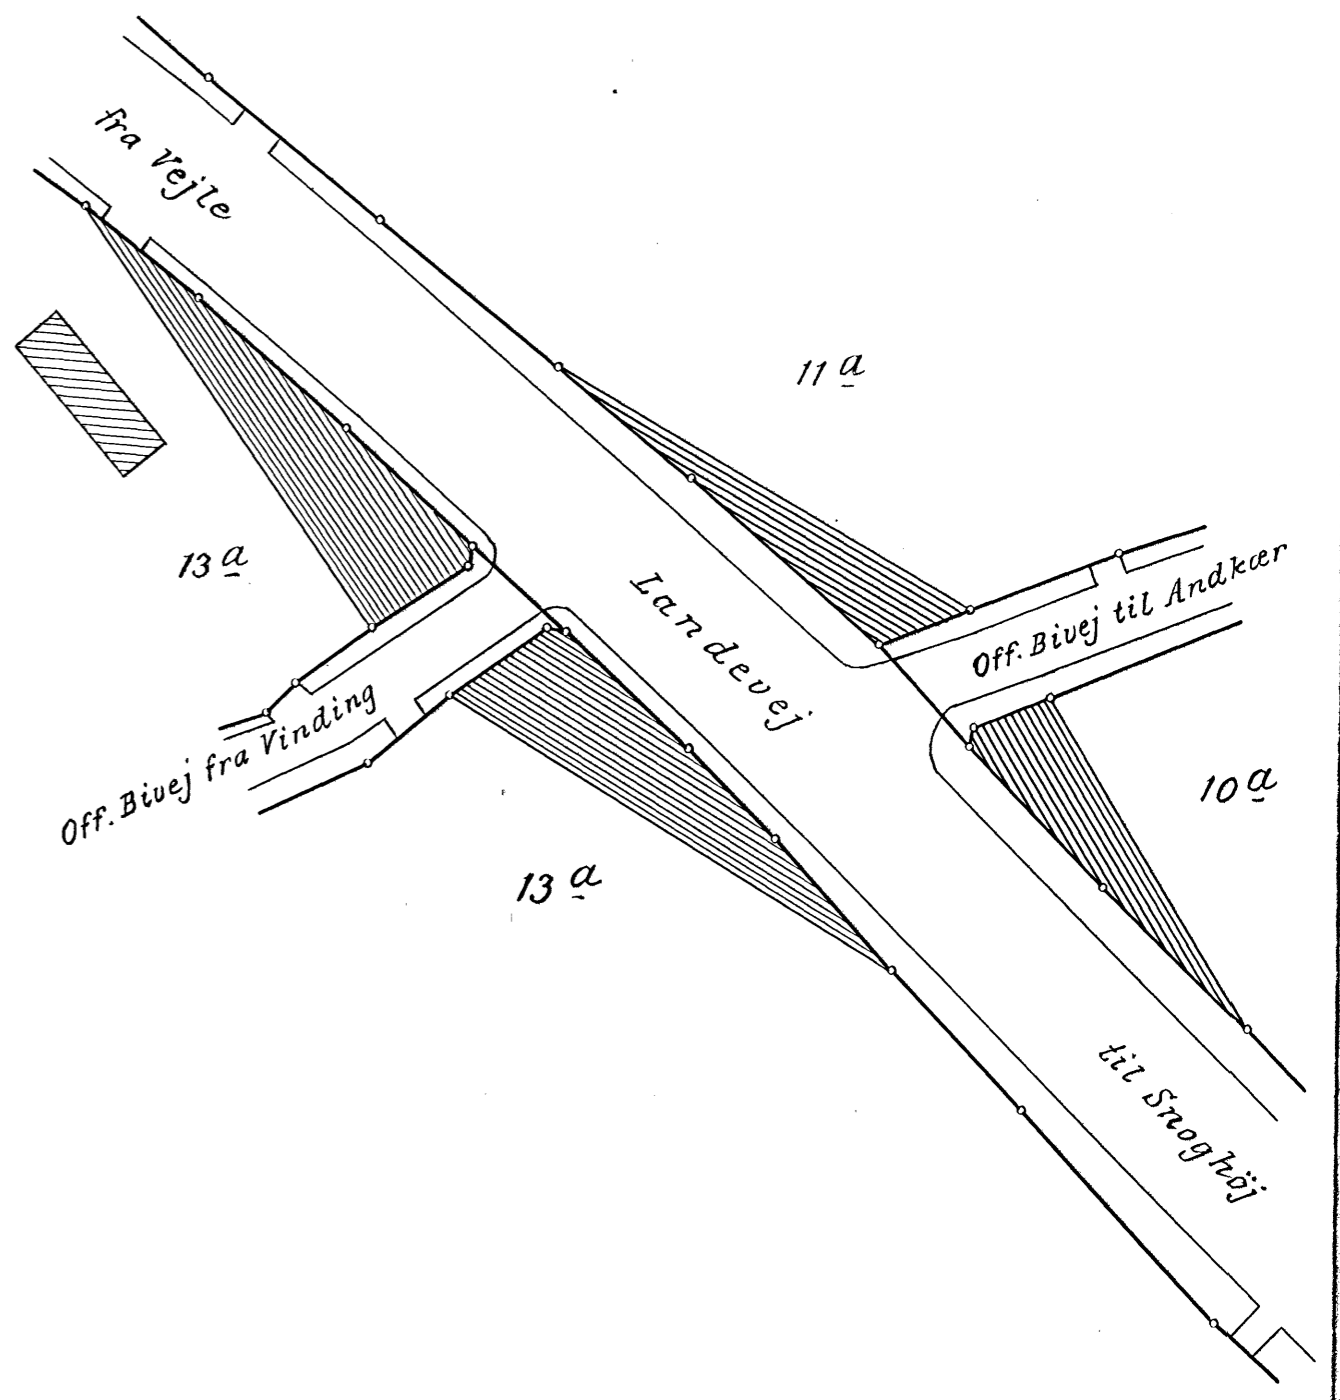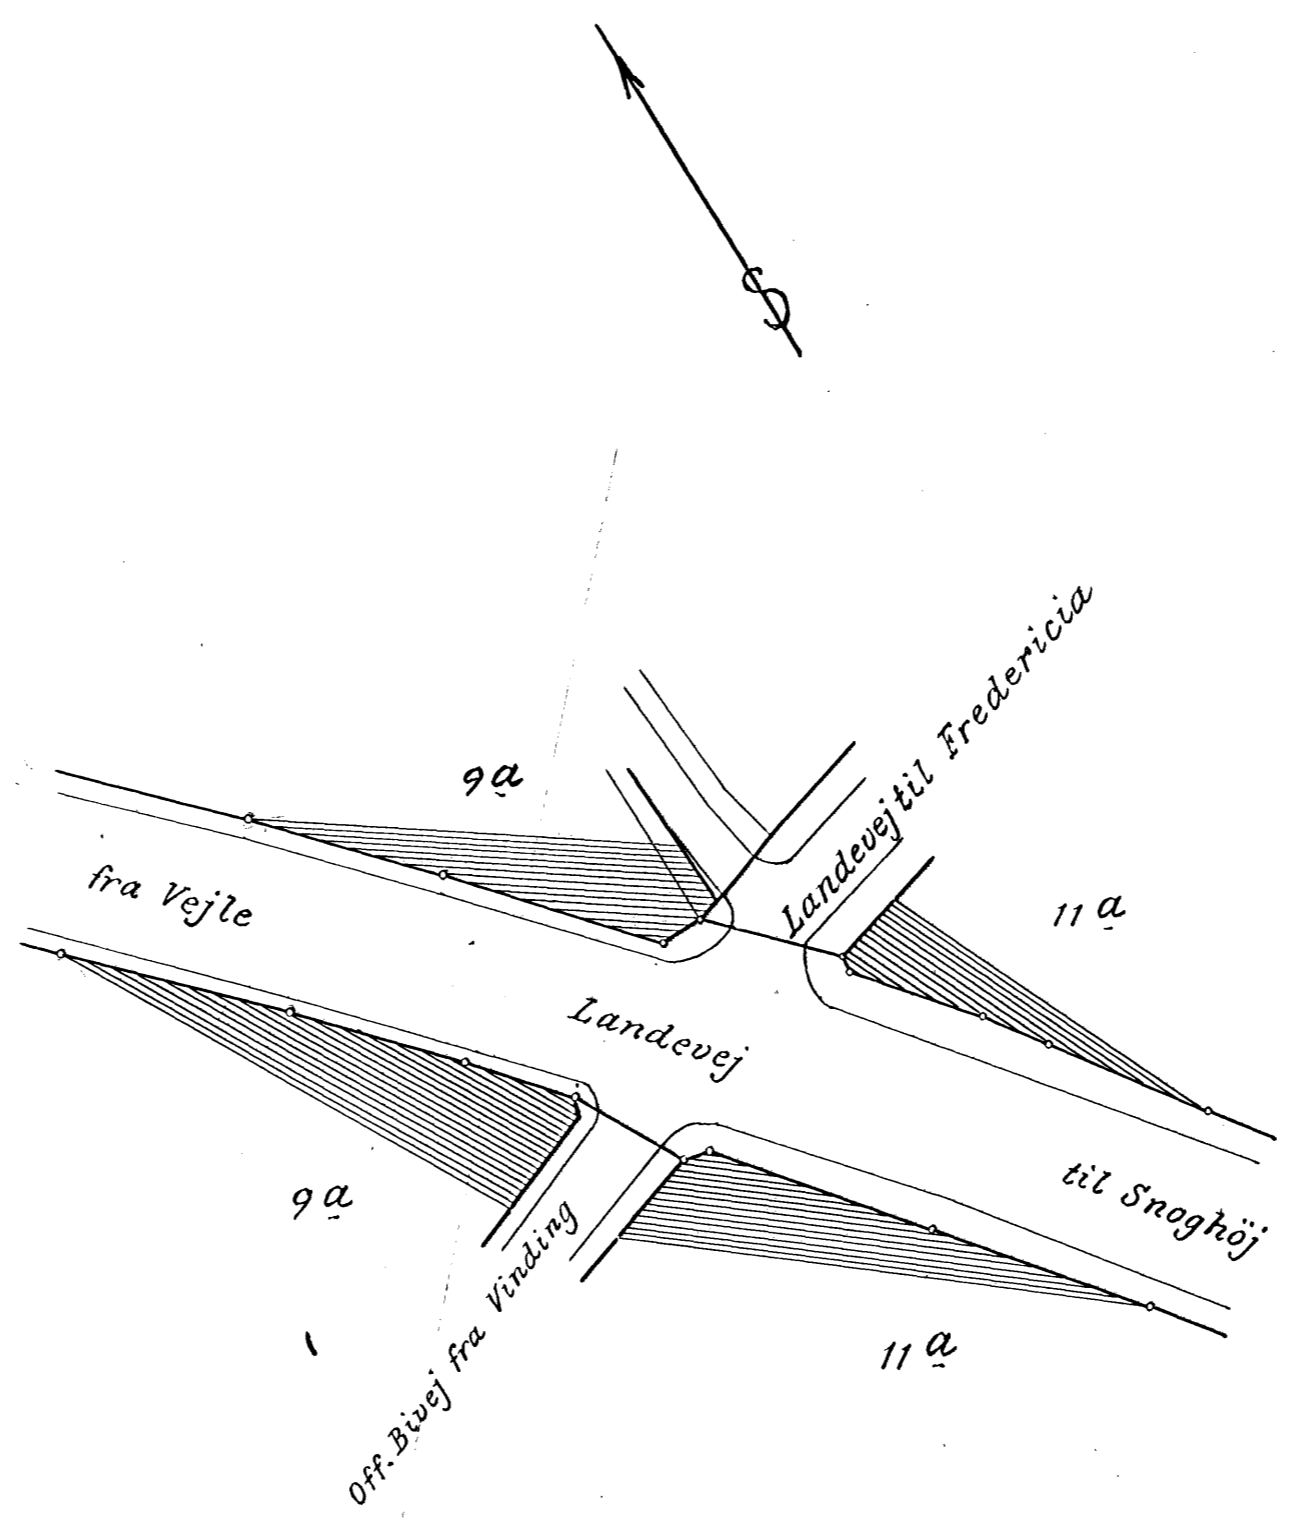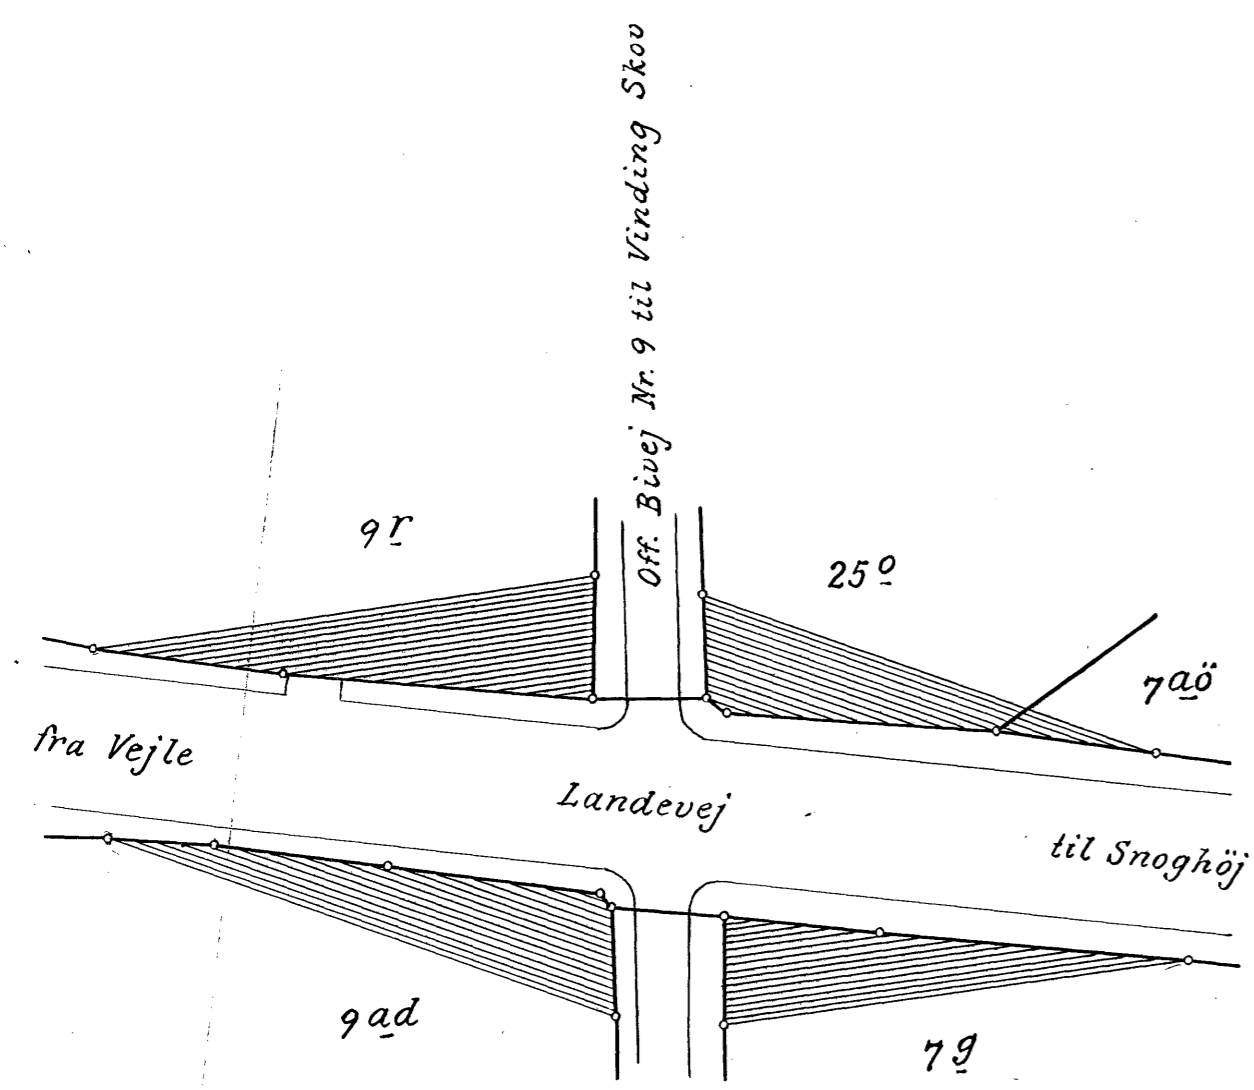

De med Skravering viste Arealer paalægges Servitut om Oversigt.






Rids vedr.
Matr. Nr. 9r, 25o, 7aö, 9ad, 7g, 9a, 11a, 10a og 13a
Vinding By og Sogn.

Udfærdiget til Brug ved Tinglysning
af Deklaration om Oversigtsarealer.

Fredericia i Januar 1955
S. Belling Angelus
Landinspektör

1:1000

At denne kort-genpart er nøjagtig genpart af det originale kort vedrørende ejendommen
nr. nr. 9r, 25o, 7aö, 9ad, 7g, 9a, 11a, 10a og 13a
Fredericia d. Januar 1955
S. Belling Angelus
Landinspektör

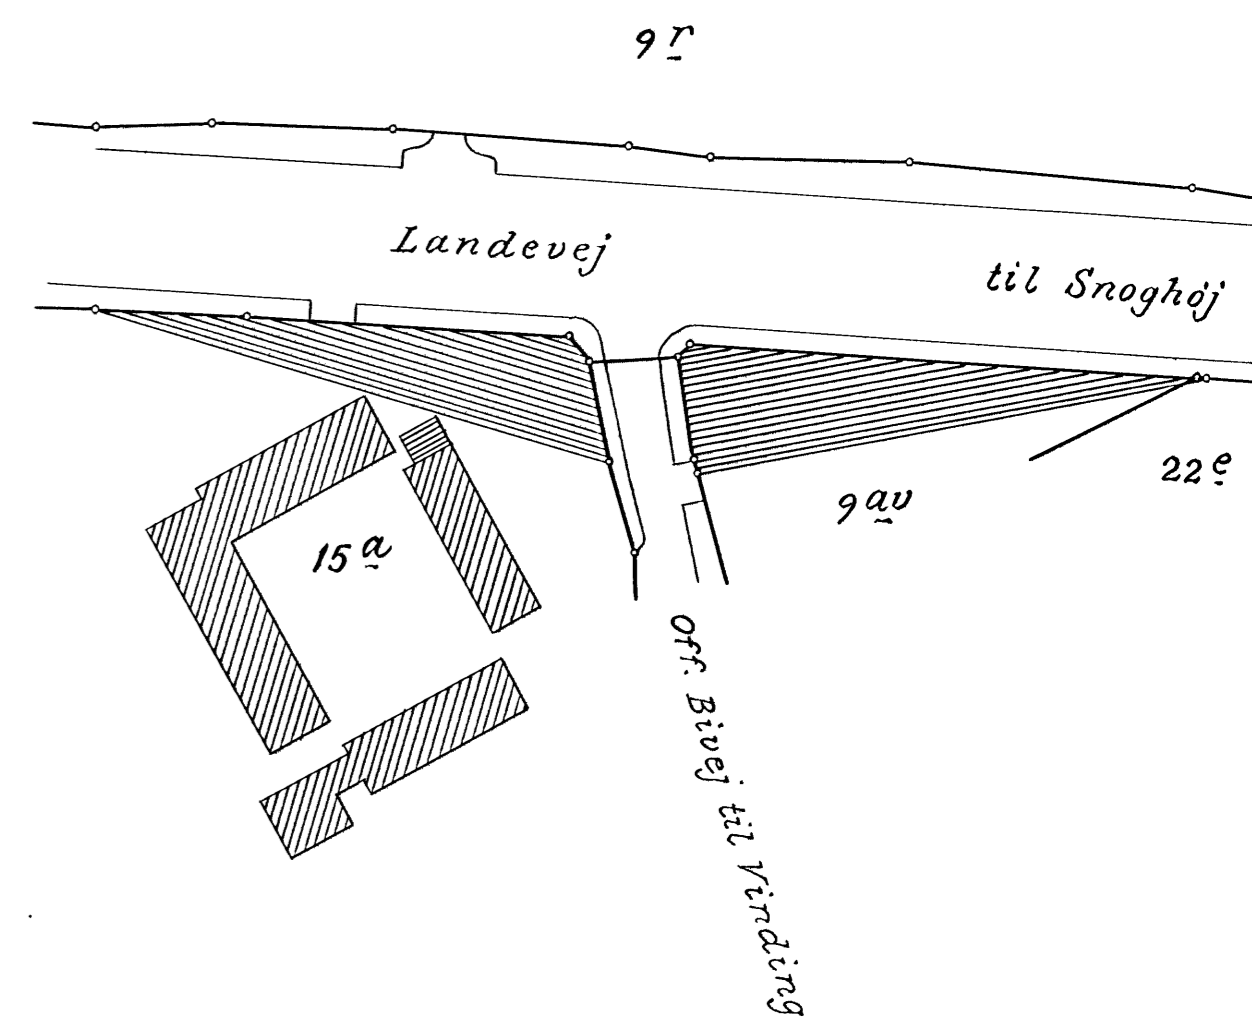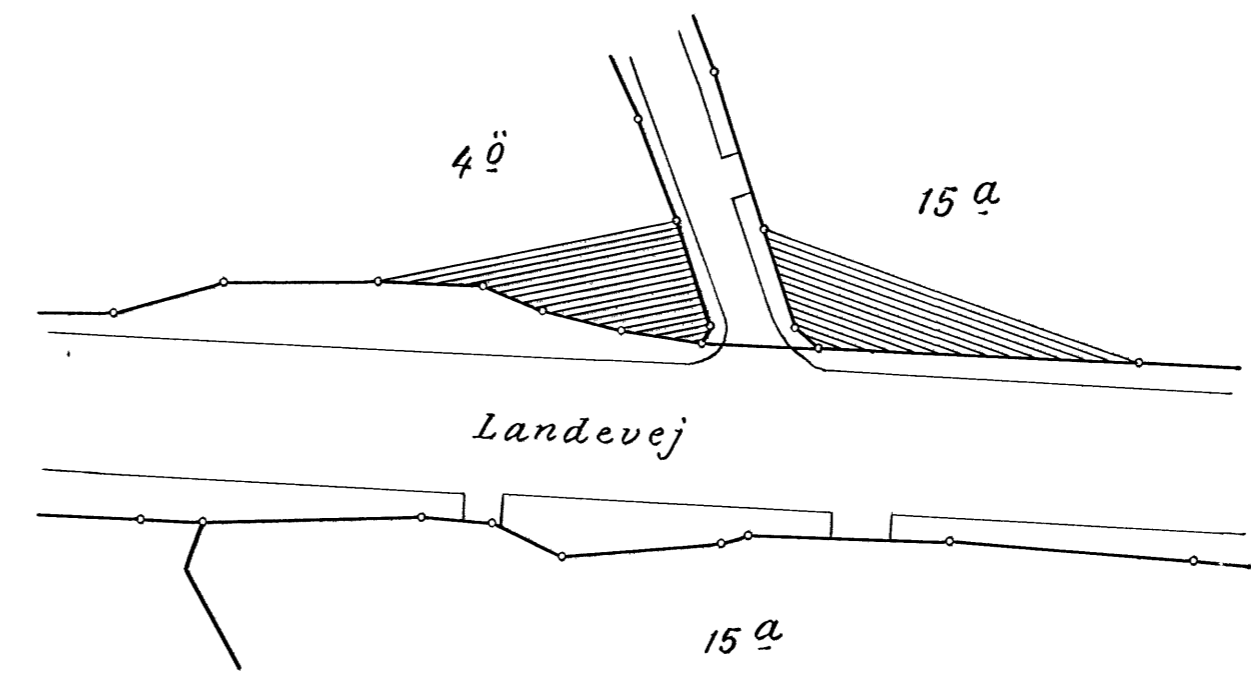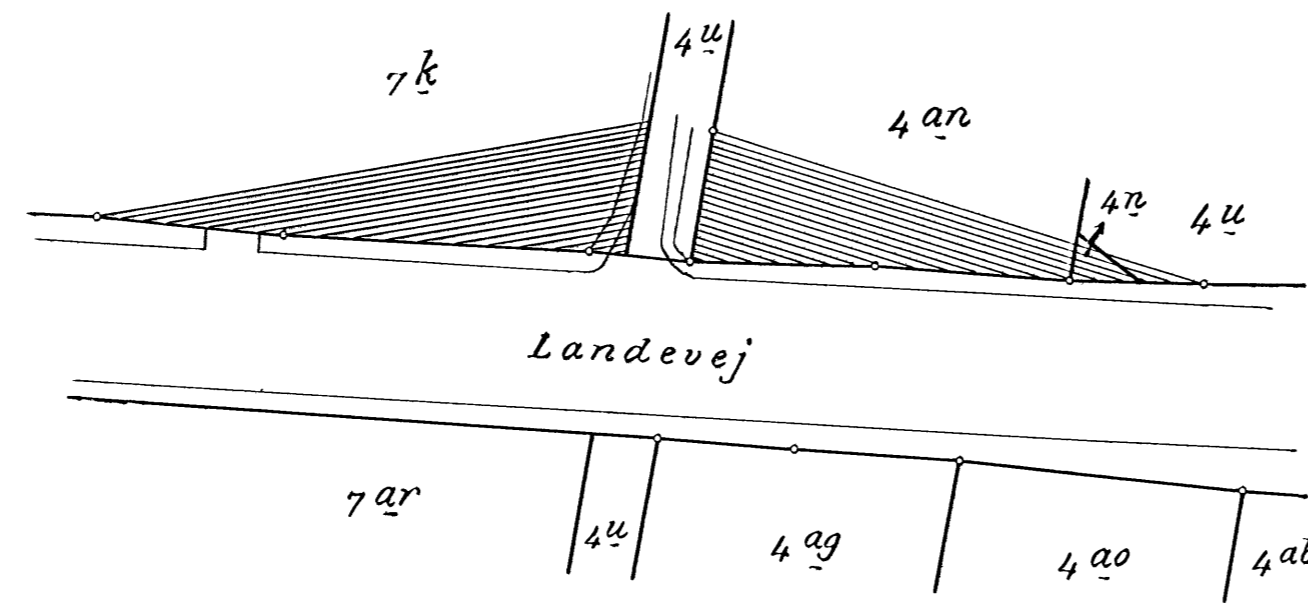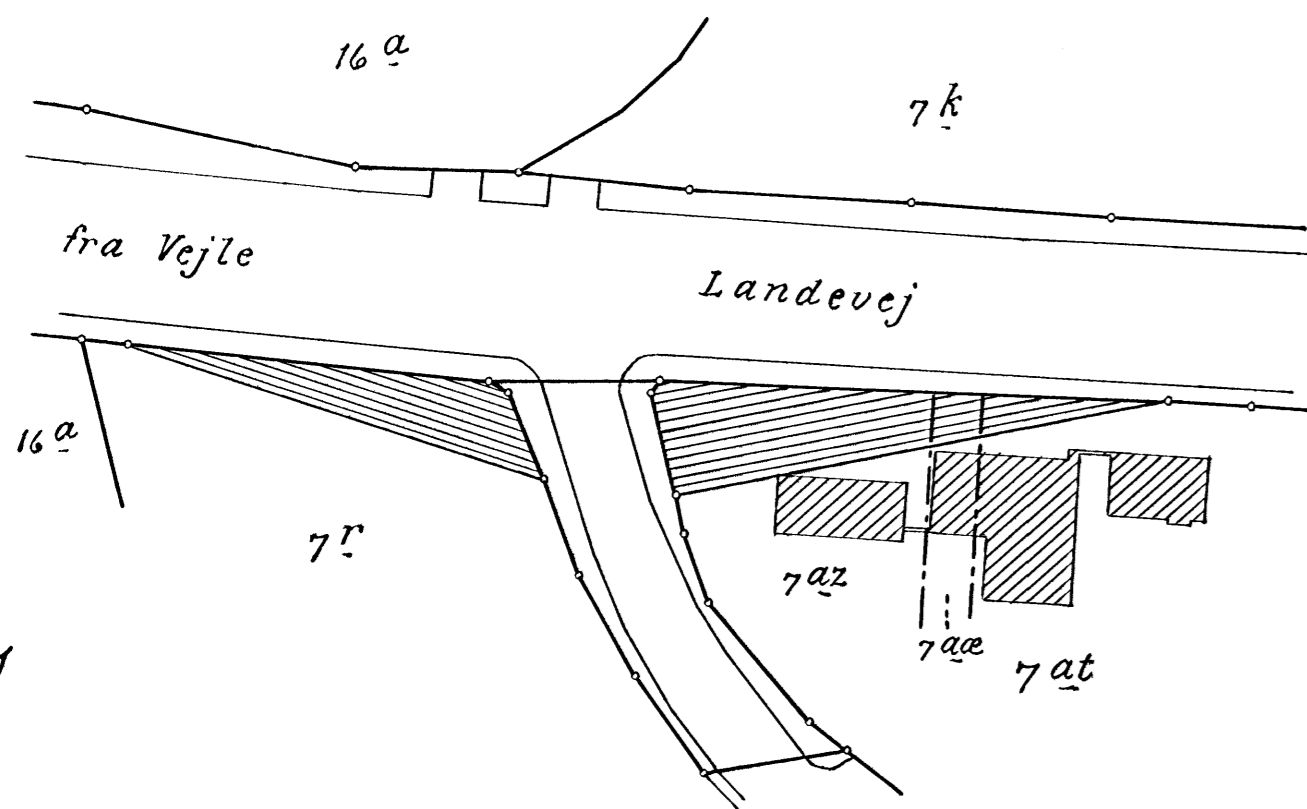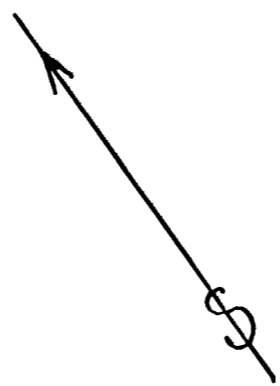

Rids vedr.
 Matr. Nr. 7 r, 7 az, 7 ae, 7 at, 7 k, 4 an, 4 n, 4 u, 4 o, 15 a, 9 av og 22 e
 Vinding By og Sogr.

De med Skravering viste Arealer paalægges
 Servitut om Oversigt.

Udfærdiget til Brug ved Tinglysning
 af Deklaration om Oversigtsareal.
 Fredericia i Januar 1955
 S. Balling Engelbrecht
 Landinspektør

1:1000

Justitsministeriets genpartkalkuleret. Til kort.
 atesteres herved.
 mtr. nr. 7 r. m. fl.
 Fredericia d. Januar 1955
 Bestillingsformular
 Y-4 fløj
 en & Kjeldskov, A/S.

*** * ***
* * *
* * ***
* * * Retten i Vejle
* *** *** Tinglysningsafdelingen

Side: 9

Akt.nr.:

~~AK 465~~

B 718

Påtegning på byrde

Vedrørende matr.nr. 6 AN, Vinding By, Vinding

Ejendomsejer: Fakta A/S

Lyst første gang den: 08.02.1955 under nr. 922962

Senest ændret den : 15.02.2006 under nr. 5854

Aflyst af Tingbogen den 15.02.2006 - relax -

Retten i Vejle den 15.02.2006

Tove Gamborg -tlf. 76405552

Afgift: kr.

Akt: skab nr.
(Udfyldes af tinglysningkontoret)

Side 8

Ejerlav: Vinding By, Vinding

Matr. nr.: 7 r m.fl.

Ejerlejlighedsnr.:

Gade og husnr.:

Anmelder:

Tlf.nr.:

Navn: **VEJLE AMT**
Teknik og Miljø
Adr.: **Damhaven 12 - 7100 Vejle**
Telf. 75 83 53 33

Påtegning

Denne deklaration om oversigt, tinglyst den 8. februar 1955 på matr.nr. 7 r m.fl.,
Vinding By, Vinding, skal aflyses på matr.nr. 6 an, Vinding By, Vinding.

VEJLE AMTSRÅD, den 14 FEB. 2006
P.A.V.

M. Lind

(sign.)