

Stempel kr. 25

Akt: Skab 2 nr. 301.
(Udfyldes af dommerkontoret)

Matr. nr. 41g Vinding by,
Mølholm

(Ejerlejlighedsnr.)

Gade og husnr.

Anmelder: LORENS RRIIS
Landinspektør
Fredericiavej 86
7100 Vejle
Tlf (05) 82 67 11
J. nr. 6332/1983

20OKT83 24822

DEKLARATION

12OKT83 23995

Vejle kommune, der er ejer af matr. nr. 41g Vinding by, Mølholm, deklarerer for sig og efterfølgende ejere af ovennævnte ejendom, at der pålægges parcel 2 af matr. nr. 41g følgende

SERVITUT OM BYGGELINIE

Langs Niels Skousvej pålægges en byggelinie på 4,50 m fra vejskel således som vist på vedhæftede rids i 1:500.

Arealet mellem byggelinien og vejskellet må ikke anvendes til nogen form for bebyggelse.

Denne deklaration begæres tinglyst med prioritet forud for pantegælden på matr. nr. 41g Vinding by, Mølholm. Med hensyn til servitutter og andre byrder henvises til ejendommens blad i tingbogen.

Påtaleretten tilkommer Vejle byråd.

Vejle, d. 4.10.1983

Som ejer af matr. nr. 41g: Vejle byråds Ejendomsudvalg

P. u. v.

Chr. Christiansen

H. Hartvigsen

I medfør af § 36, stk. 1, i kommuneplanloven (lovbekendtgørelse nr. 287 af 26.6.1975) meddeler Vejle byråd herved samtykke til, at foranstående servitut tinglyses.

Tilvejebringelse af en lokalplan i h.t. ovennævnte lovs § 16, stk. 2 og 3, er ikke påkrævet.

Vejle byråds Ejendomsudvalg, den 4.10.1983

P. u. v.

Chr. Christiansen H. Hartvigsen

**INDFØRT I DAGBOGEN
FOR VEJLE CIVILRET
12 OKT. 1983
LYST**

Ved landbrugsministeriets skrivelse af 10.10.1983 udstykkes matr. nr. 41g Vinding by, Mølholm i matr. nr. 41g og matr. nr. 41fe smst.

Nærværende servitut vedrører kun matr. nr. 41fe og begæres derfor kun lyst på denne ejendom.

Vejle, d. 19.10.1983

**INDFØRT I DAGBOGEN
FOR VEJLE CIVILRET
20 OKT. 1983**

LYST


Carsten Eriksen
.....
landinspektør

fr

LORENS FRIIS
Landinspektør
Fredericiavej 86, Vejle
Tlf. (05) 82 67 11

© 117-06-376

© -377

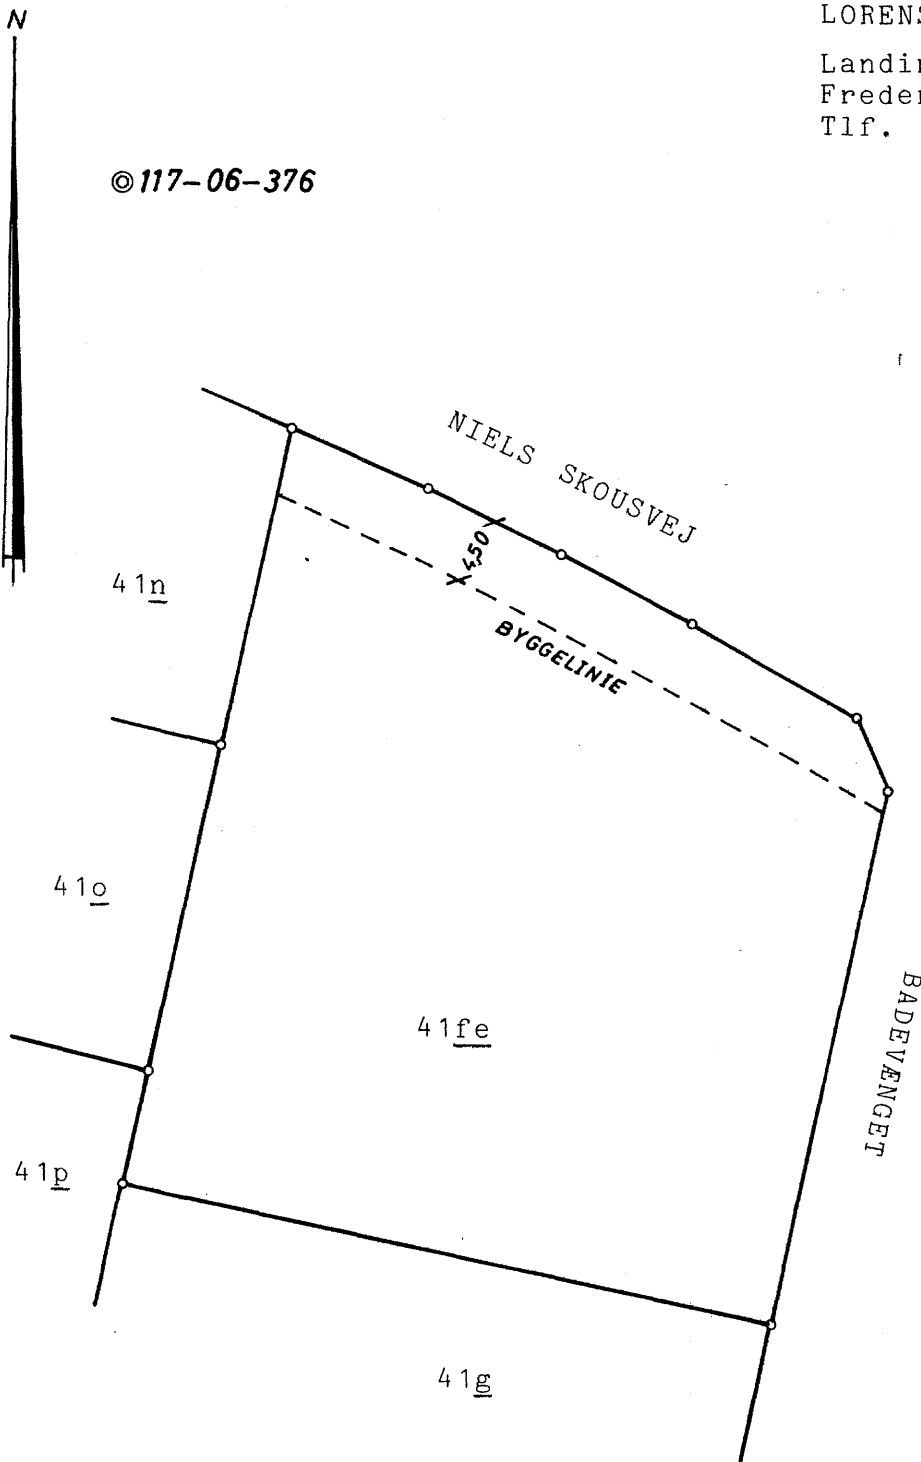

M A T R. N R. 41fe
V I N D I N G B Y, M Ø L H O L M
V E J L E K O M M U N E

1:500

Udfærdiget i september 1983 i anledning af tinglysning af
deklaration om byggelinie.

Carsten Eriksen
.....
landinspektør

J. nr. 6332/1983

Jensen & Kjeldskov, Diaprint A/S 01-54 44 22

At denne kort-genpart er nøjagtig genpart af det originale kort vedrørende ejendommen(e)

mtr. nr. 41fe Vinding by, Mølholm

attesteres herved. Vejle d. 5.9. 1983

Navn

Carsten Eriksen