

4 n, Vinding
Stempel kr.
by, Vinding m.fl.

Akt: Skab 19 nr. 800
(Udfyldes af dommerkontoret)

Matr. nr.

(Ejerlejlighedsnr.)

Gade og husnr.

23 MAR 82 05218

Anmelder:

KOMMISSARIUS
VED STATENS EKSPROPRIATIONER I JYLLAND
ADELGADE 105, 8660 SKANDERBORG
TLF. (06) 52 16 55

BESTEMMELSE,

der ved ekspropriation efter reglerne i lov nr. 186 af 4. juni 1964 til udbygning af hovedlandevej 341 på en strækning i Vejle kommune fra Jædersbæk til Ryttergrøftvejen som servitut er pålagt nedennævnte ejendomme, og som skal sikres ved tinglysning med prioritet forud for servitutter og pantegæld:

På ejendommen må der i en afstand fra hovedlandevejens midtlinie af mindre end 25 m ikke opføres bygninger eller udføres andre anlæg af den art, der findes omtalt i § 34, stk. 3 i bekendtgørelse nr. 585 af 20. november 1975 af lov om offentlige veje. Bestemmelsen om højde-forskel i § 34, stk. 4, finder tilsvarende anvendelse. Ved alle vejtilslutninger til hovedlandevej pålægges skråbyggelinie 40x210 m.

Byggelinien er indtegnet på vedlagte 2 rids, idet højde- og passagetillæg dog ikke er angivet.

Hovedlandevejens vejbestyrelse er påtaleberettiget.

Denne bestemmelse begæres tinglyst på følgende ejendomme:

Vejle amt,

Vinding,

Vinding by.

Matr. nr.	4 n,	✓
-	4 u,	✓
-	4 ø,	✓
-	4 ab,	✓
-	4 ag,	✓
-	4 ah,	✓
-	4 an,	✓
-	4 ao,	✓

Matr, nr, ✓ 4 bb,

- - ✓ 4 bg,

- - 7 k, ✓

- - 7 ar, ✓

- - 7 at, ✓

- - 7 az, ✓

- - 7 æ, ✓

- - 7 ø, ✓

- - 7 bd, ✓

- - 7 be, ✓

- - 7 bf, ✓

- - 7 bg, ✓

- - 7 bh, ✓

- - 7 bi, ✓

- - 7 by, ✓

- - 7 bz, ✓

- - 9 r, ✓

- - 9 av, ✓

- - 9 bm, ✓

- - 9 bu, ✓

- - 9 bv, ✓

- - 9 cd, ✓

- - 9 ce, ✓

- - 9 cf, ✓ 78

- - 9 ch, ✓

- - 9 ck, ✓

- - 15 a og ✓

- - 25 o. ✓

Kommissarius ved statens ekspropriationer i Jylland,
Adelgade 105, 8660 Skanderborg, den 19. marts 1982.

e.b.

T. Bjerre

INDFØRT I DAGBOGEN
FOR VEJLE CIVILRET

2-3 MAR. 1982

LYST



Stempel kr.

Akt: Skab *A* nr. *800*
(Udfyldes af dommerkontoret)

Matr. nr. 9 av,
Vinding by, Vinding.
(Ejerlejlighedsnr.)

Gade og husnr.

Anmelder:

5218

KOMMISSARIUS
VED STATENS EKSPROPRIATIONER I JYLLAND
ADELGAD 105, 8660 SKANDERBORG
TLF. (05) 52 16 55

22.APR83 07804

Påtegning på dokument om byggelinie, der er tinglyst den 23. marts 1982 i anledning af udbygning af hovedlandevej 341 på en strækning i Vejle kommune fra Jædersbæk til Ryttergrøftvejen:

"I anledning af en forud for tinglysningen af denne servitut gennemført udstykning begæres dette dokument aflyst af tingbogen for så vidt angår matr. nr. 9 av, Vinding by, Vinding og i stedet tinglyst på matr. nr. 9 cr ibd. og 9 cq ibd.

Kommissarius ved statens ekspropriationer i Jylland,
Adelgade 105, 8660 Skanderborg, den 21. april 1983."
e.b.

T. Bjerre

INDFØRT I DAGBOGEN
FOR VEJLE CIVILRET.
22 APR. 1983
LYST

[Handwritten signature]

Rids i 1:2000 over

TERRÆN AF VINDING BY, VINDING

Udfærdiget til brug ved tinglysning af
byggelinie langs hovedlandevej nr. 341
km. 3,180 - 4,000


Vejle, den 16.7.1979

Jens Bo - Johs. Kloch

Landinspektør


Signatur:

— — — — — Byggelinie 25,00 m fra vejmidte
Højde- og passage tillæg der udgør
2 x højdeforskel + 1 m er ikke
angivet.

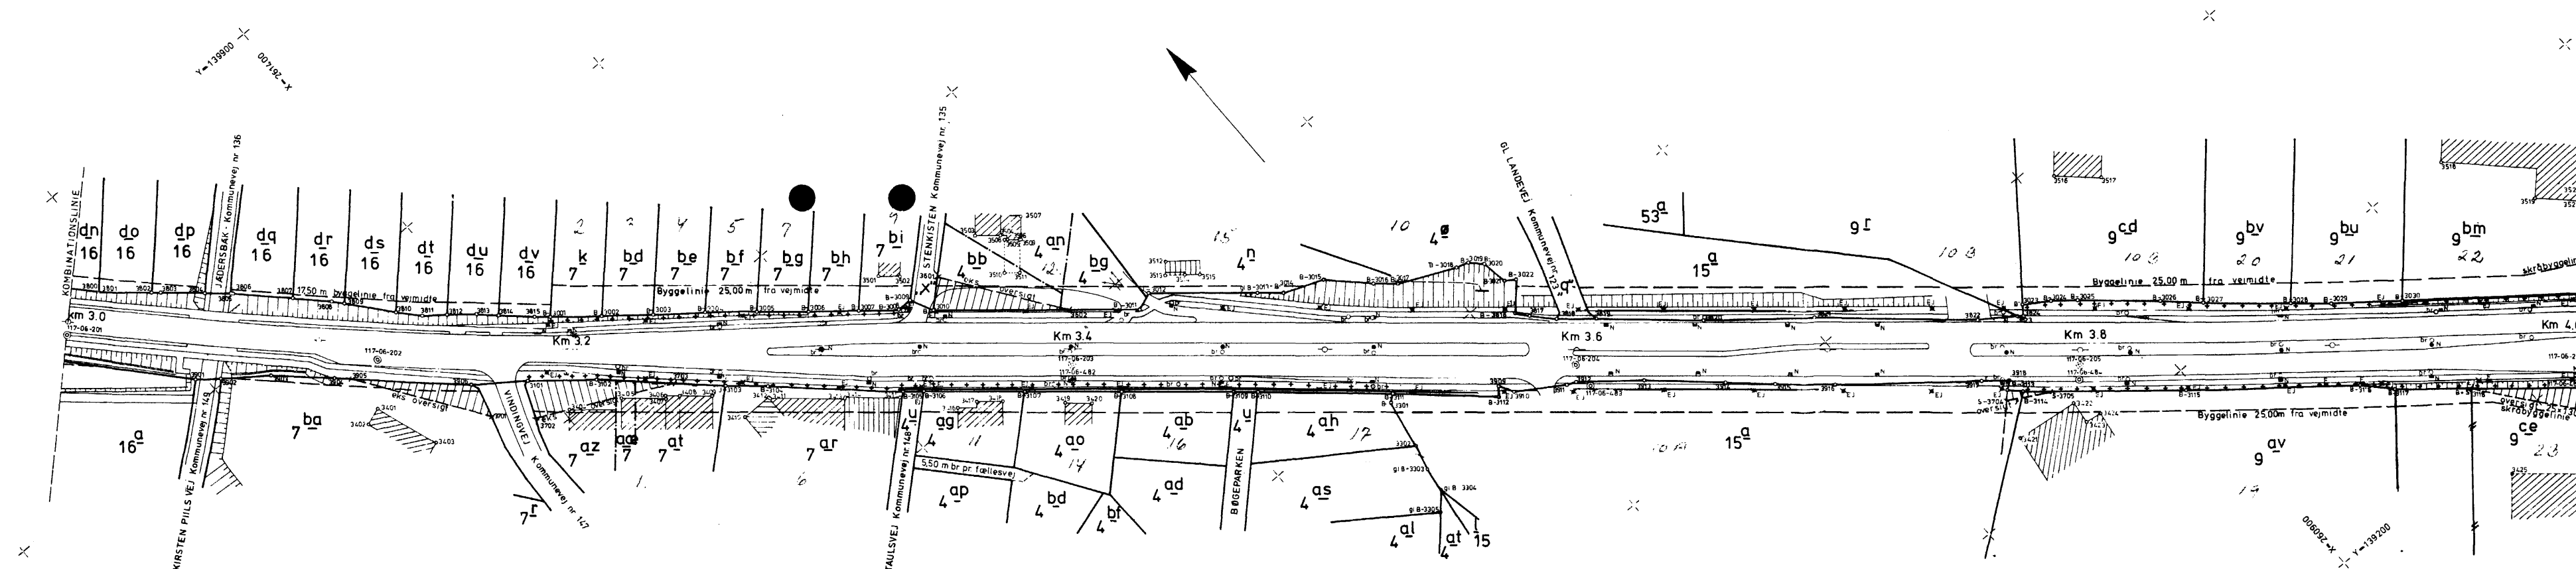

Akt: Skab nr.
(udfyldes af dommerkontoret)

Jens Bo - Johs. Kloch
Landinspektør I/S
Vejle
j.nr. 628/78

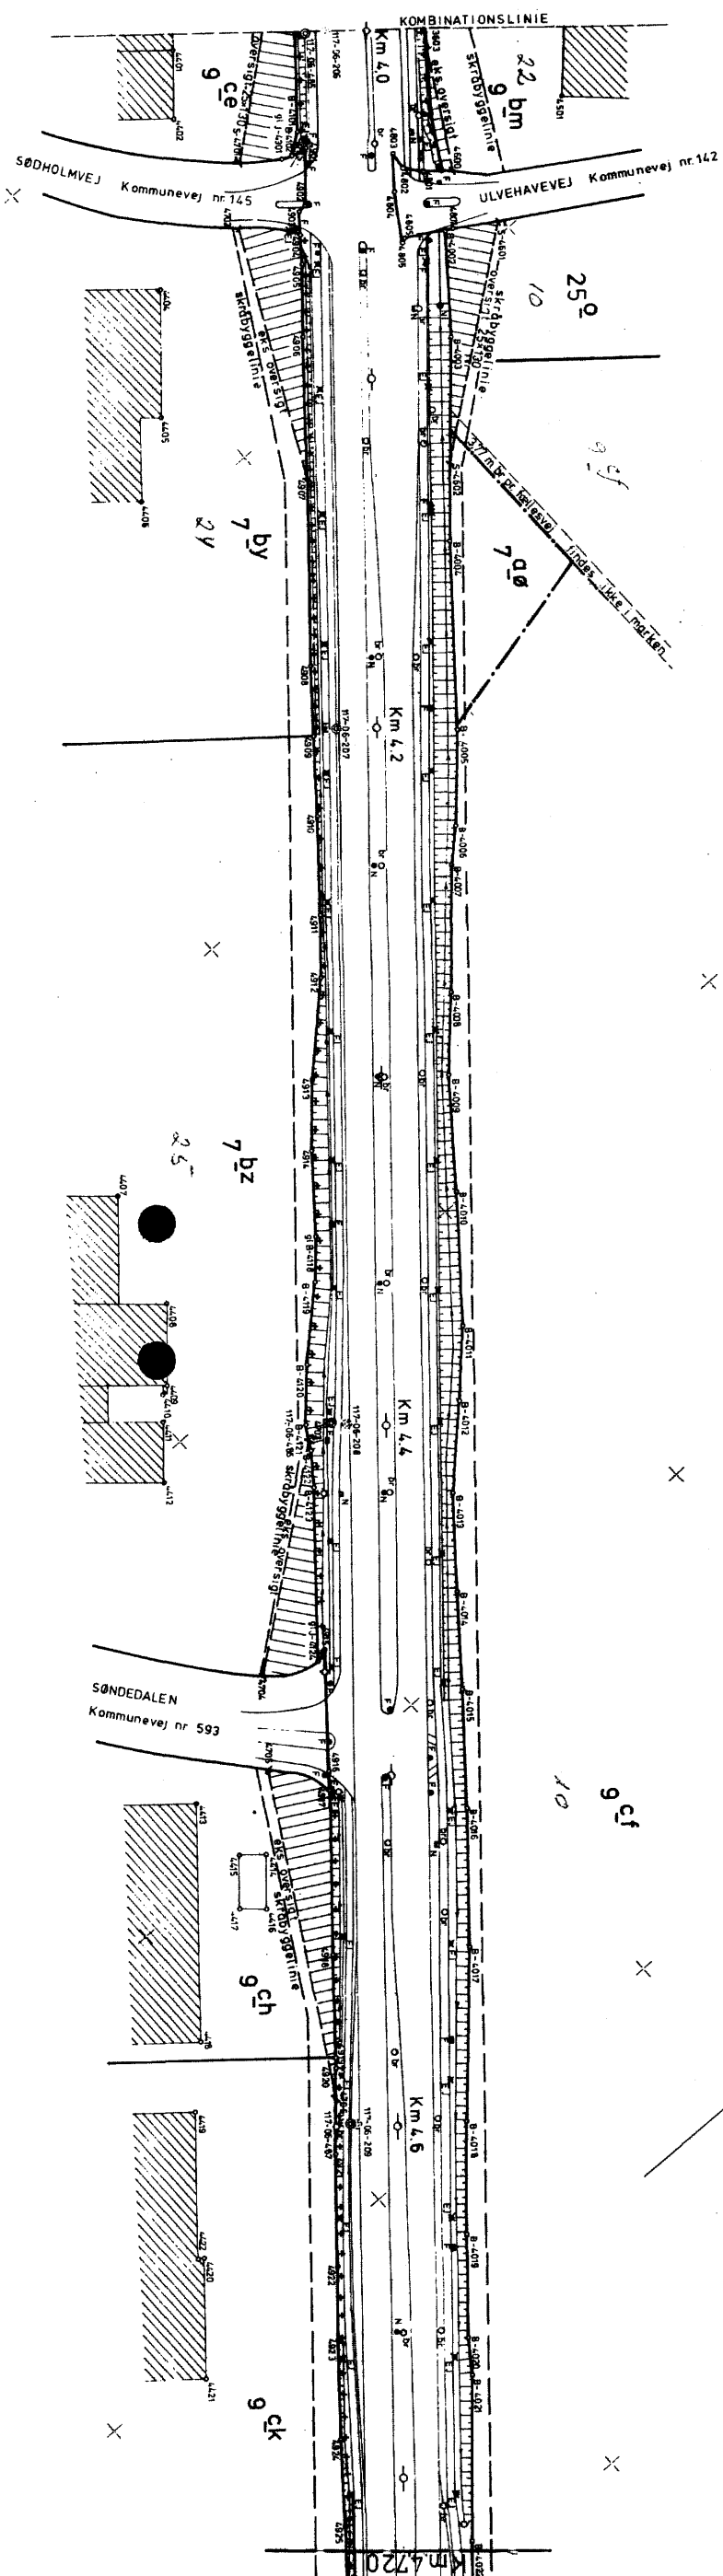

Rids i 1:2000 over

TERRÆN AF VINDING BY, VINDING

Udfærdiget til brug ved tinglysning af
byggelinie langs hovedlandevej nr. 341.
km. 4,000 - 4,720

Vejle, den 16.7.1979

Jens Bo - Johs. Kloch
Landinspektør

Signatur:

Byggelinie 25,00 m fra vejmidte
Højde- og passagetillæg der udgør
2 x højdeforskel + 1 m er ikke
angivet.

At denne kort-genpart er nøjagtig genpart af det originale kort vedrørende ejendommen(e)
mtr. nr. terræn af Vinding by, Vinding, Vejle kommune, Vejle amt
attesteres herved. Vejle d. 16.7. 1979

Navn *Jens Bo - Johs. Kloch* Landinspektør Justitsministeriets genpartskalender. Til kort.