

Stempel kr. 560, —

Akt: Skab AH nr. 521
(Udfyldes af dommerkontoret)

Matr. nr.

(Ejerlejlighedsnr.)

Gade og husnr.

J. nr. 90/0349

HC/aj

Anmelder:

Matr. nr. 10a og 11a
Vinding by, Vinding.

Anmelder:
Landinspektørfirmaet
Jens Bo I/S

17 DEC 90 20055

DEKLARATION

Undertegnede ejere af matr. nr. 10a og 11a Vinding by, Vinding pålægger herved i forbindelse med udstykning vore ejendomme følgende servitutbestemmelse:

På pc. 2 af matr. nr. 10a og pc. 2 af matr. nr. 11a pålægges vejudvidelseslinie som vist på vedhæftede rids 1:200.
Vejudvidelseslinien skal sikre udlæg af Boeskærvej i en bredde af 11,00 m som forudsat i lokalplan 85A for Vinding landsby.
Det nødvendige areal til vejudlæg skal afstås vederlagsfrit når Vejle kommune stiller krav derom.
Ejendommene skal endvidere tåle eventuelle anlæg af skråningsarealer i forbindelse med vejudlæg. Skråningsarealerne forbliver under ejendommene.

Påtaleretten tilkommer Vejle kommune.

Denne servitut begæres tinglyst på matr. nr. 10a og 11a med prioritet forud for al pantegæld.

Med hensyn til servitutter og andre byrder henvises til ejendommenes blade i tingbogen.

Vejle , den 11/12-1990

Som ejer af matr. nr. 10a: Johannes Nielsen

Som ejer af matr. nr. 11a:
Frede Haargaard (sign.) Finn Haargaard (sign.) Bjarne Haargaard (sign.)

То есть, в среднем, 100 человек.


1. Effektivnost učenika, pedagoški učinek

20

19

100


LANDINSPEKTØRFIRMAET
JENS BO I/S

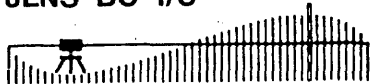

ANSVARLIGE INDEHAVERE: LANDINSPEKTØRERNE
J. POPP ANDERSEN · OLE D. BUHL · HANS CORDIUS
BØRGE JUL MADSEN · VIGGO FRIIS SØRENSEN
VEJLE · FREDERICIAVEJ 16 · 05 82 32 66
GIVE · ENNGADE 8 · 05 73 21 11

Akt: Skab nr.

(udfyldes af dommerkontoret)

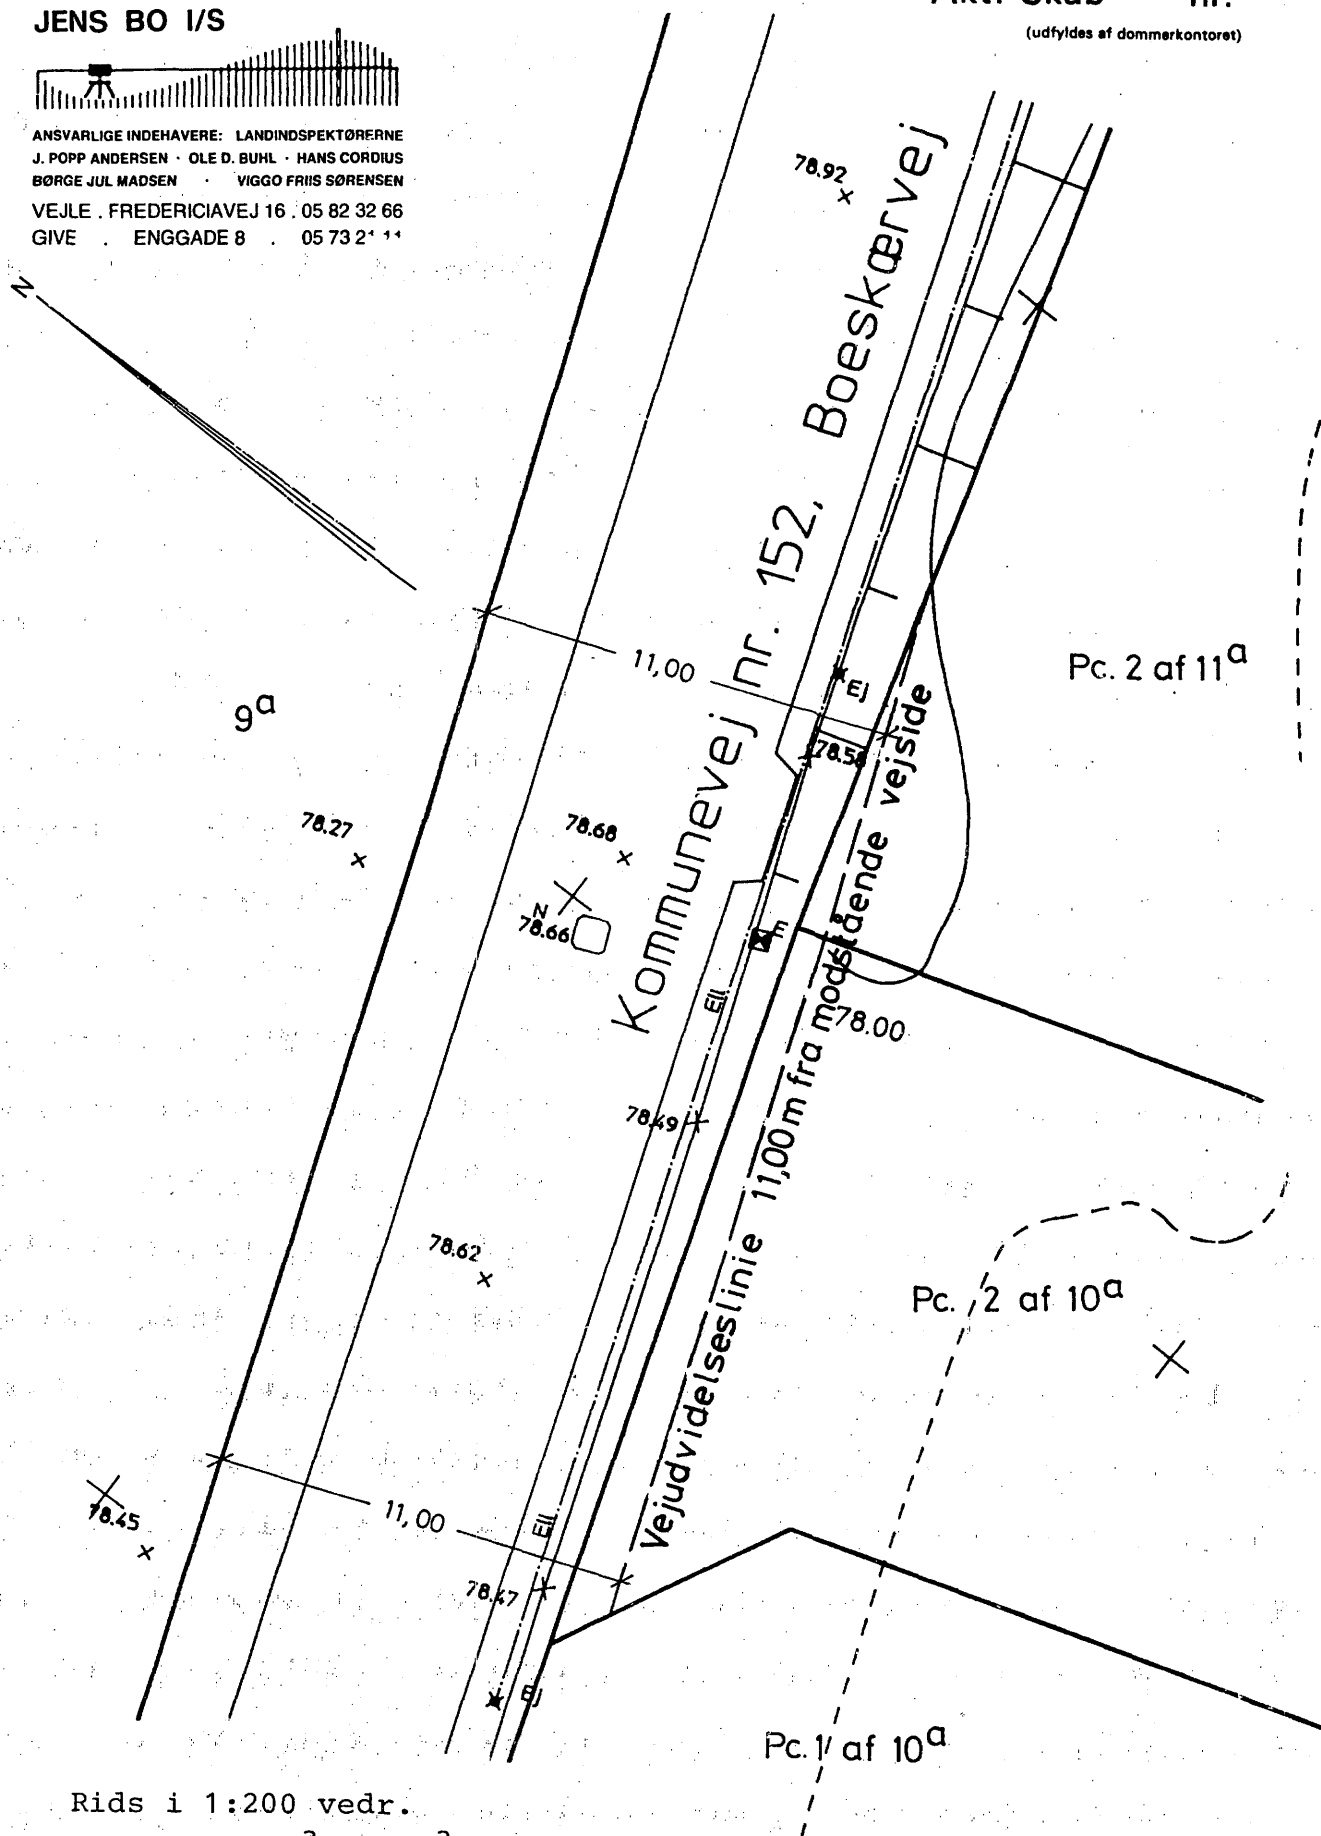

Rids i 1:200 vedr.
Matr. nr. 10^a og 11^a
VINDING BY, VINDING
Vejle kommune, Vejle amt.

Udfærdiget i nov. 1990 i anledning af
tinglysning af deklaration om vejudvidelseslinie.

Jens Bo
Landinspektør

J. nr. 90/0349

At denne kort-genpart er nøjagtig genpart af det originale kort vedrørende ejendommen(e)

mtr. nr. 10^a og 11^a Vinding by, vinding, Vejle kommune, Vejle amt
attesteres herved Vejle d. 28.11. 19 90
Navn *Jens Bo* Landinspektør Justitsministeriets genpartskalender. Til kort.

Bestillings-
formular

Y-1fløj