

Stempel kr.

Akt: Skab A nr. 749
(Udfyldes af dommerkontoret)

Matr. nr. 9a m.fl. Vinding by,
Vinding.

(Ejerlejlighedsnr.)

Gade og husnr.

Anmelder: A 749

Jens Bo - Johs. Kloch
Landinspektør I/S
7100 Vejle.

stempelfri

DEKLARATION

-6FEB81 02690

I forbindelse med Vejle amtsråds ekspropriationsbeslutning af 12.8.1974 og 15.8.1975, har Vejle Amtskommune i henhold til § 34 i lov om offentlige veje pålagt ejendommene matr.nr. 61, 9a, 9cf, 9ck, 9co, 9cp, lox, 11a, 11h og 13a Vinding by, Vinding, beliggende ved hovedlandevej nr. 341, Jædersbæk - Ryttergrøft-vejen på strækningen km. 4,720 - 5,320 og km. 5,320 - 5,800, bestemmelse, om at der på disse ejendomme tinglyses nedenstående

Servitut om parallel- og skråbyggelinier:

"Ejerne af nævnte matr.nr. er pligtige at respektere, at fremtidig bebyggelse ikke må finde sted på den del af ejendommen, der er beliggende mellem hovedlandevejens skel og den på vedhæftede rids angivne og målsatte parallelbyggelinie på 25,00 m, og skråbyggelinie på 40 x 210 m.

Bestemmelsen gælder, hvad enten bebyggelsen sker på en hidtil ubebygget del af ejendommen, ved ombygning af en bestående bygning eller i stedet for nedbrændte eller nedrevne bygninger.

Foranstående bestemmelser om bygninger gælder tillige for sportspladser, kirkegårde, tankanlæg og andre anlæg af lignende art.

Foranstående bebyggelsesafstand forudsætter, at bygninger, sportspladser m.m. opføres med jordlinie i fremtidig vejhøjde. Er dette ikke tilfældet, skal disse rykkes så meget længere tilbage, som svarende til 2 gange højdeforskellen, foruden den fornødne bredde til passage foran disse anlæg mindst 1,00 m.

Vejbestyrelsen er påtaleberettiget."

Denne servitut begæres herved tinglyst på matr.nr. 61, 9a, 9cf, 9ck, 9co, 9cp, lox, 11a, 11h og 13a Vinding by, Vinding i henhold til Vejle Amtsråds ekspropriationsbeslutning af 12.8.1974 og 15.8.1975, med bindende virkning for ejere og indehavere af andre rettigheder over ejendommene.

VEJLE AMTSRÅD, den

2 FEB. 1981

P.A.V.

Helge Ove Jørrald

INDFØRT I DAGBOGEN
FOR VEJLE CIVILRET

- 6 FEB. 1981

LYST

Word vedhæftes

J. Jakobsen

Generelt til retsrettede betragtes

Rids i 1:2000 over

TERRÆN AF VINDING BY, VINDING

Udfærdiget til brug ved tinglysning af
byggelinie langs hovedlandevej nr. 341
km. 5,320 - 5,780


Vejle, den 2. 9. 1980

Jens Bo - Johs. Kloch

Landinspektør

Signatur:

— — — — —: Byggelinie 25,00 m fra vejmidte
Højde- og passagetillæg der udgør
2 x højdeforskel + 1 m er ikke
angivet.

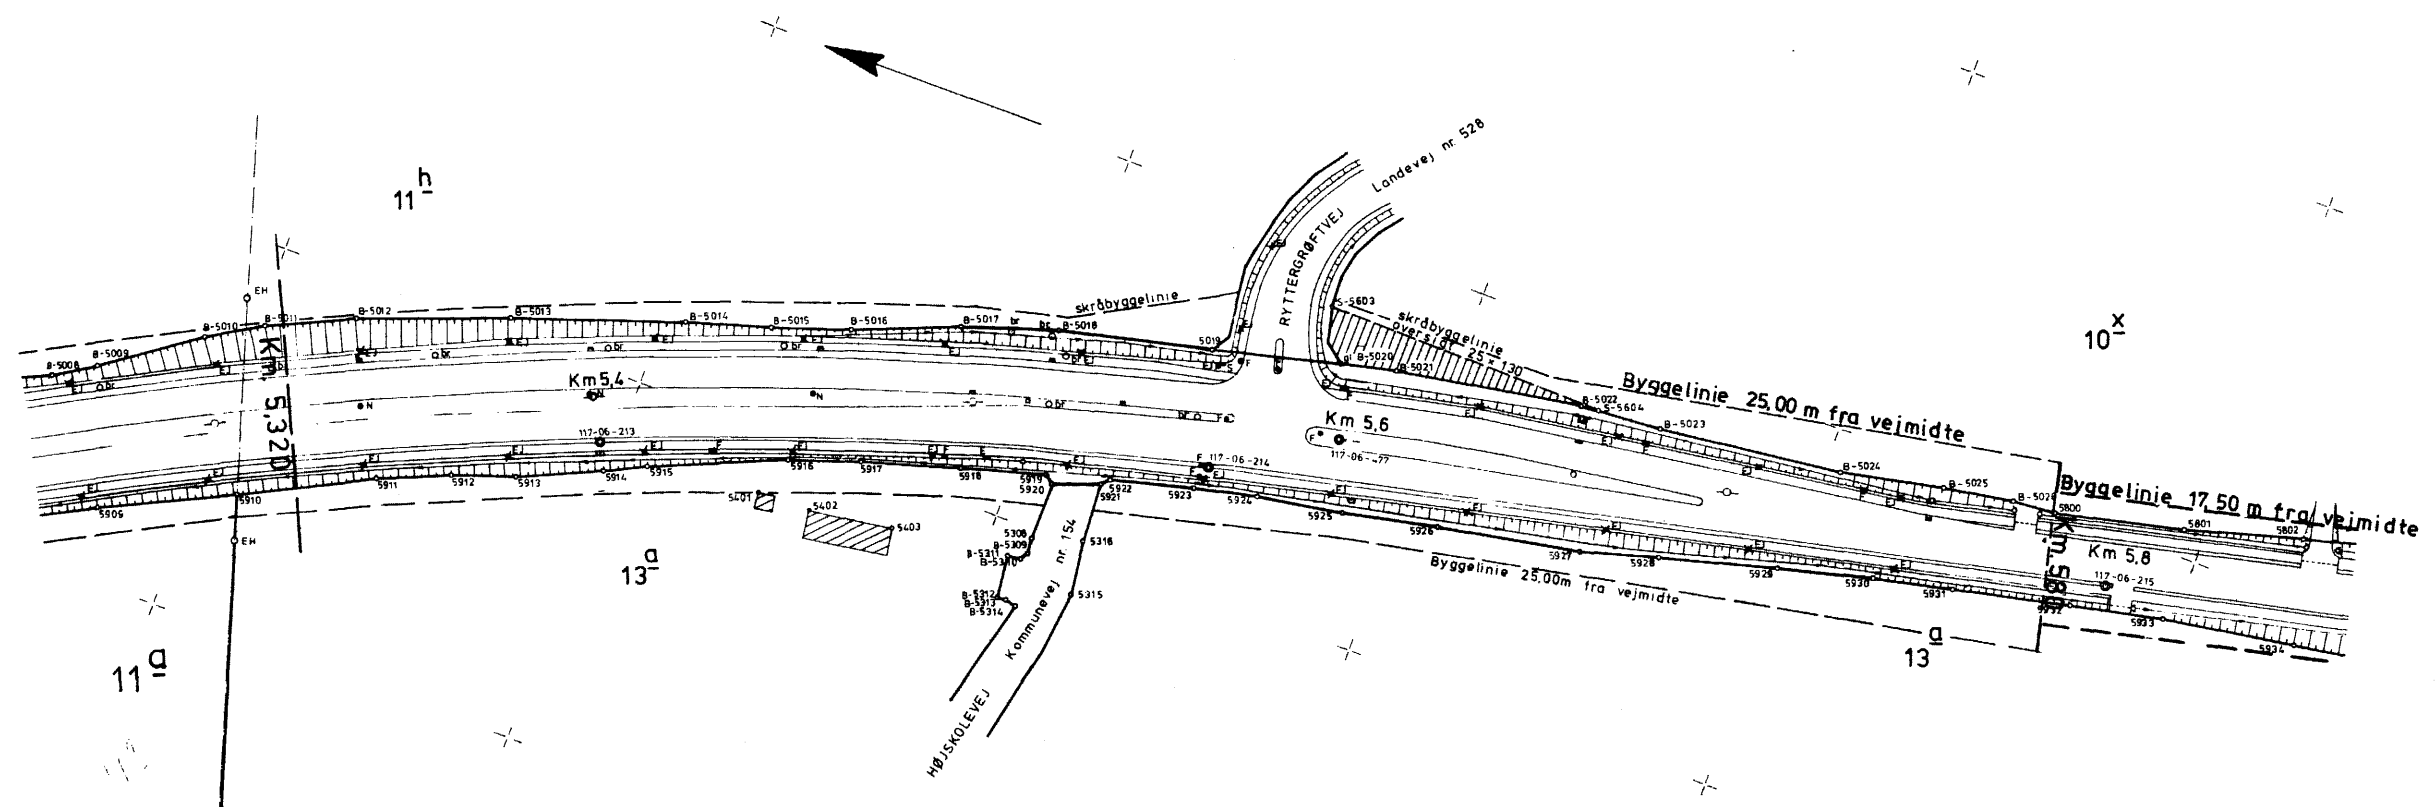

Jens Bo - Johs. Kloch
Landinspektør I/S
Vejle
j. nr. 991/77

Akt: Skab nr.

(udfyldes af dommerkontoret)

At denne kort-genpart er nøjagtig genpart af det originale kort vedrørende ejendommen(e)

mtr. nr. terræn af Vinding by, Vinding, Vejle kommune, Vejle amt

attesteres herved. Vejle d. 2.9. 1980

Navn


Landinspektør

Til kort.

Bestillings-
formular

Y - 1 fløj

Jensen & Kjeldskov. Diaprint A/S. København (01) 14 08 87

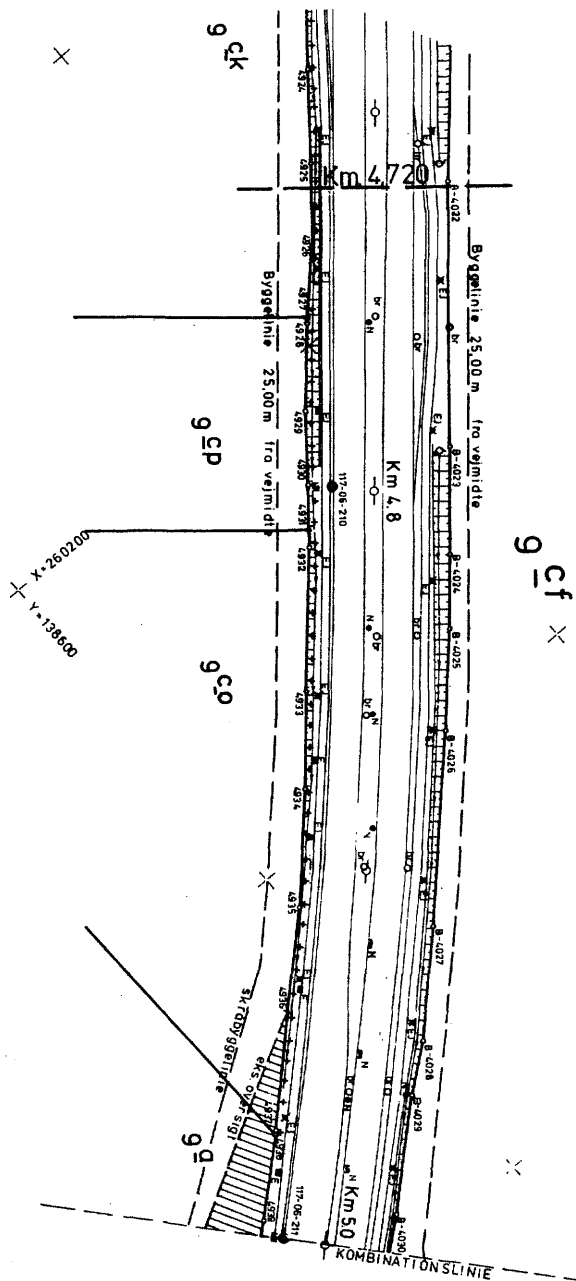

Signatur :

----- : Byggelinie 25,00 m fra
vejmidte. Højde- og pas-
sagetillæg der udgør
2x højdeforskel + 1 m
er ikke angivet.

Rids i 1:2000 over

TERRÆN AF VINDING BY,
VINDING

Udfærdiget til brug ved ting-
lysning af byggelinie langs
hovedlandevej nr. 341.
km. 4,720 - 5,000.
Vejle, den 2.9.1980

Jens Bo - Johs. Kloch

Landinspektør

Jens Bo - Johs. Kloch
Landinspektør I/S
Vejle
j.nr. 991/77

Akt: Skab nr.
(udfyldes af dommerkontoret)


At denne kort-genpart er nøjagtig genpart af det originale kort vedrørende ejendommen(e)

mtr. nr. terræn af Vinding by, Vinding, Vejle kommune, Vejle amt

attesteres herved. Vejle d. 2.9. 1980

Bestillings-
formular

Y - 1 fløj

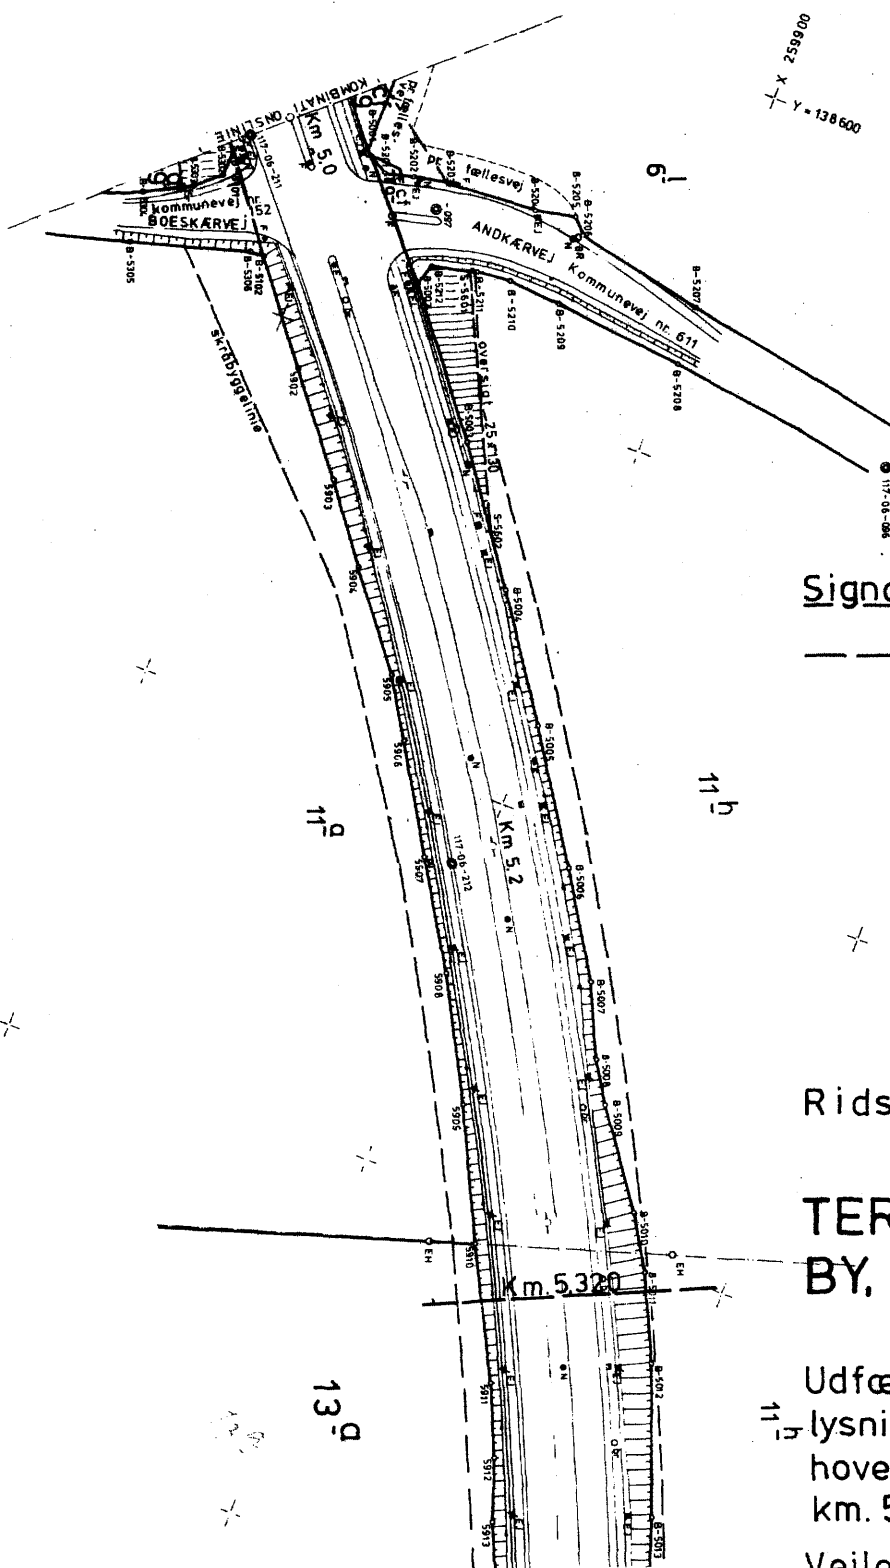

Signatur:

Byggelinie 25,00 m fra
vejmidte. Højde- og pas-
sagetillæg der udgør
2x højdeforskel + 1 m
er ikke angivet.

Rids i 1:2000 over

TERRÆN AF VINDING
BY, VINDING

Udfærdiget til brug ved ting-
lysning af byggelinie langs
hovedlandevej nr. 341.
km. 5,000 - 5,320

Vejle, den 2.9.1980

Jens Bo - Johs. Kloch
Landinspektør