

Mtr. nr., ejerlav, sogn:
(i København kvarter)
eller (i de sønderjydske lands-
dele) bd. og bl. i tingbogen,
art. nr., ejerlav, sogn.

Stempel: kr.

Akt: Skab B nr. 748
(udfyldes af dommerkontoret)

Gade og hus nr.:

Anmelder:

Matr.nre. 8ae, 8aq,
8ar, 8ay Vinding by
Vinding

Stempelfri

Anmelder:
Jens Bo-Johs. Kloch
Landinspektør I/S

D e k l a r a t i o n

23413 -4.SEP1979

Vejle Byråd har i sit møde den 20. februar 1979 efter reglerne i lov om offentlige veje, kapitel 5, besluttet at ekspropriere de fornødne arealer m.v. i forbindelse med anlæg af 2 nye kommunale boligveje i Vinding. I den forbindelse er pålagt servitut om oversigt på matr.nre. 8ae, 8aq, 8ar og 8ay Vinding by, Vinding med følgende indhold:

"På vedhæftede rids er med skravering vist arealer af matr.nre. 8ae, 8aq, 8ar og 8ay Vinding by, Vinding, som pålægges servitut om oversigt til sikring af færdselen ved tilslutning af de nye kommuneveje "A.C. Pedersensvej" og "Andreas Nielsensvej" til kommunevej 147 "Vindingvej".

På disse arealer må der ikke - hverken varigt eller midlertidigt - forefindes bebyggelse, bevoksning eller genstande af nogen art af større højde end 1,00 m over en flade gennem de tilstødende vejes midtlinier. Oversigtsarealernes terrænoverflade må intetsteds være beliggende over en flade gennem de tilstødende vejes midtlinier.

Uanset ovenstående bestemmelser må det i oversigtsarealet på matr.nr. 8ar værende træ, som er indmålt og vist på vedhæftede plan, fortsat blive stående, indtil det dør af ælde. Der må derefter ikke plantes et nyt træ, som overskrider højdebestemmelsen.

Uanset foranstående bestemmelser kræves ingen afgravning af det på ekspropriationstidspunktet værende terræn i oversigtsarealerne. På vedhæftede rids er angivet koter til karakteristiske punkter i terrænet, hvor dette ligger højere end fladen gennem midtlinierne.

I tilfælde af overtrædelse af servitutten er Vejle Byråd berettiget til at bringe forholdene i overensstemmelse med servitutten på lodsejerens bekostning."

Påtaleretten tilkommer Vejle Byråd.

Med hensyn til servitutter henvises til ejendommens blade i tingbogen.

Mtr. nr., ejerlav, sogn:

(i København kvarter)

eller (i de sønderjydske landsdele) bd. og bl. i tingbogen,

art. nr., ejerlav, sogn:

Gade og hus nr.:

Stempel:

kr.

Akt: Skab

nr.

(udfyldes af dommerkontoret)

Anmelder:

Ovenstående servitut begæres tinglyst på de nævnte matr.nre. med prioritet forud for al pantegæld.

Vejle, den 31 AUG. 1979

Jens L.
landinspektør

J. Jakobsen

Genparapapirens gyldighed bekræftes

INDFØRT I DAGBOGEN
FOR VEJLE CIVILRET
- 4 SEP. 1979


LYST

*Pids vedhæftet
dok. om ekspropriation fremst.*

Signatur

x K 72,95 nivelleret pkt. med kote

oversigtsareal.

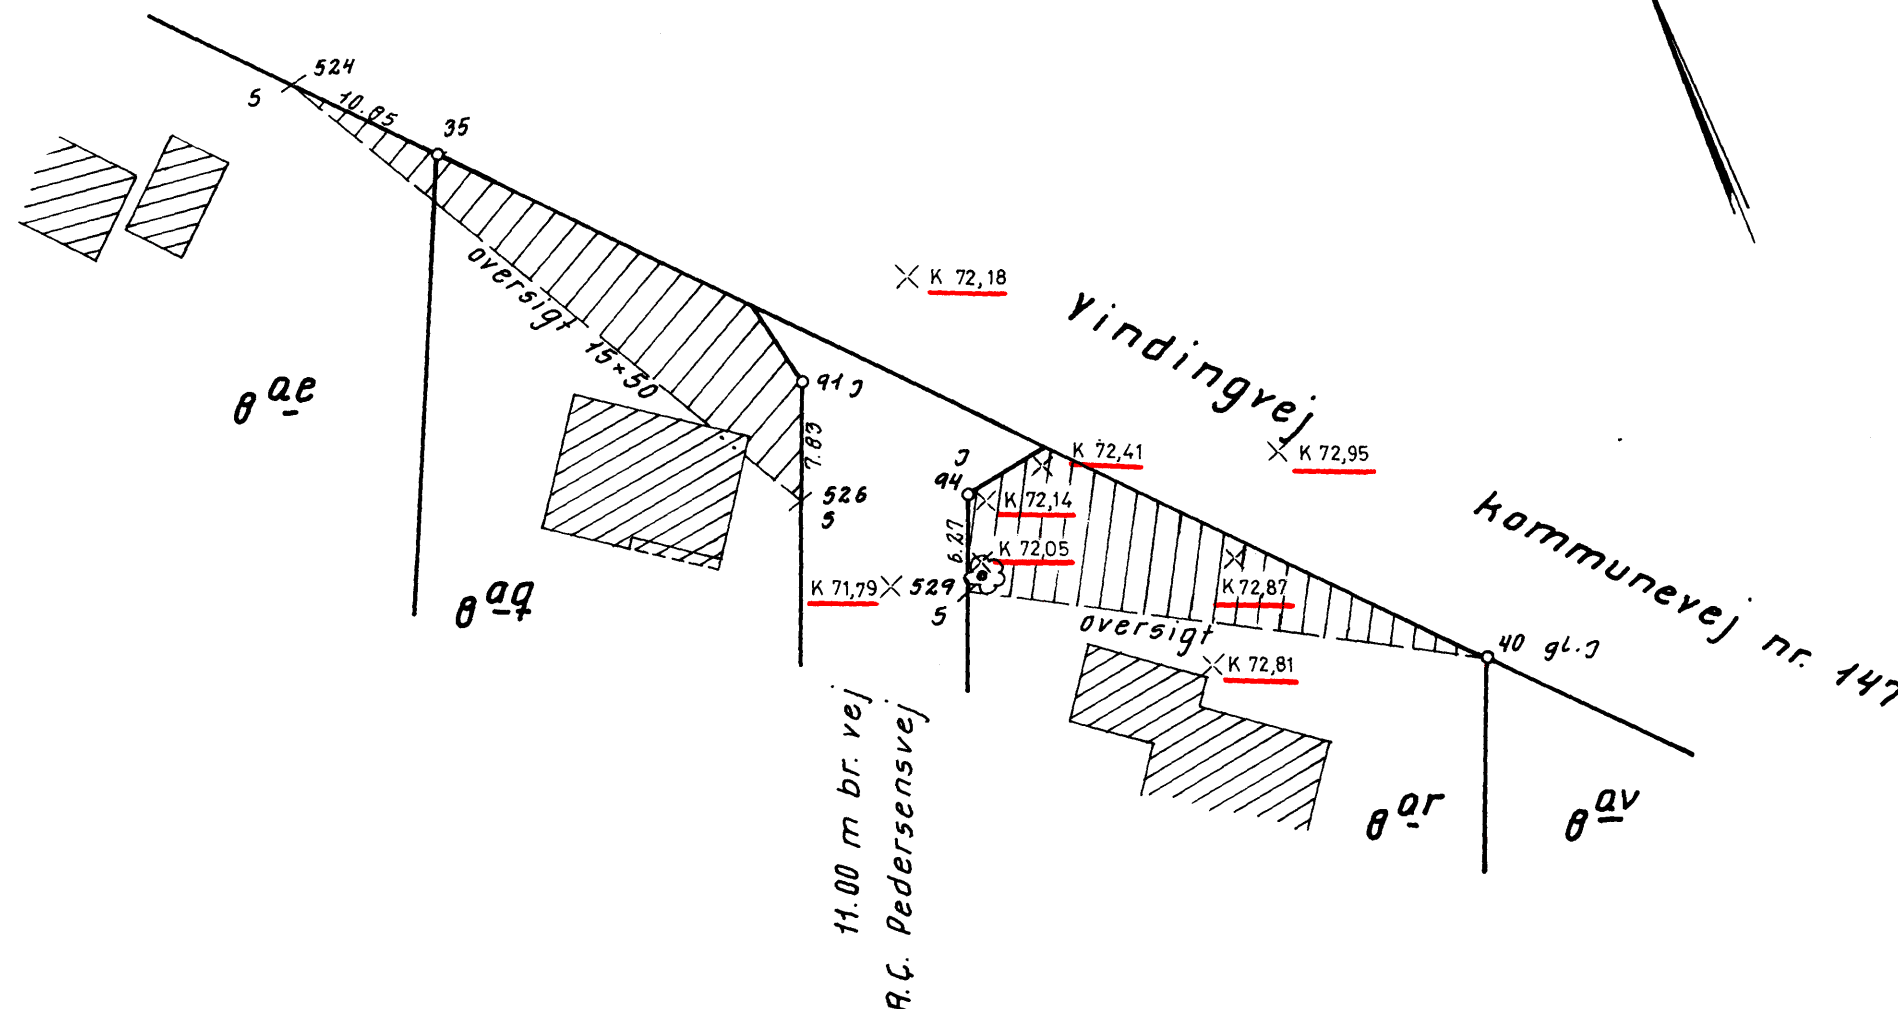

Rids i 1:500 for del af
matr. nr. θ^{ae} , θ^{aq} , θ^{ar} og θ^{ay}

Vinding by, Vinding

Vejle kommune
Vejle amt

Udfærdiget til brug ved ting-
lysning af deklaration om de
herpå viste oversigtsarealer.


Vejle, den 24-8-1979

Jens Bo

Landinspektør.

Jensen & Kjeldskov A/S

pkt.	y	x
29	38787.46	60877.96
35	38960.79	61018.90
40	38902.85	60968.89
42	38764.52	60849.49
43	38762.84	60850.29
55	38776.31	60884.89
91	38937.52	61002.86
94	38926.27	60995.98
524	38969.02	61025.97
525	38958.03	61020.30
526	38930.37	61006.05
527	38783.73	60880.89
528	38763.91	60849.78
529	38920.54	60998.52

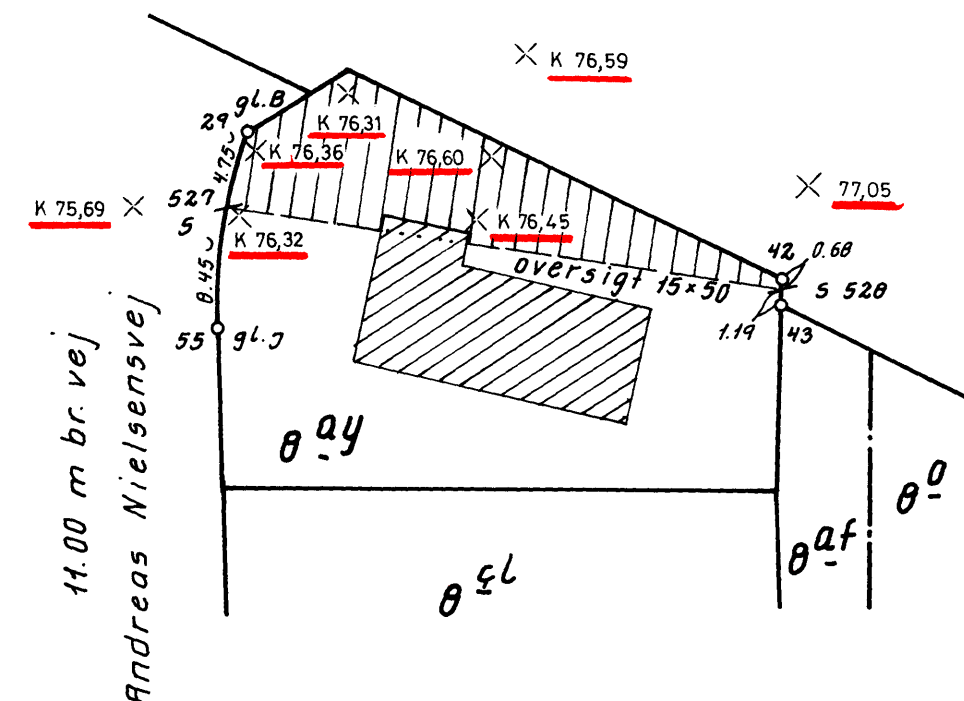

At denne kort-genpart er nøjagtig genpart af det originale kort vedrørende ejendommen(e)

mtr. nr. θ^{ae} , θ^{aq} , θ^{ar} og θ^{ay} Vinding by, Vinding

attesteres herved. Vejle d. 24-8-1979

Bestillings-
formular

Y-2fløj